PŮDORYS, 1:100 (BEROUNSKÁ OPĚRA)

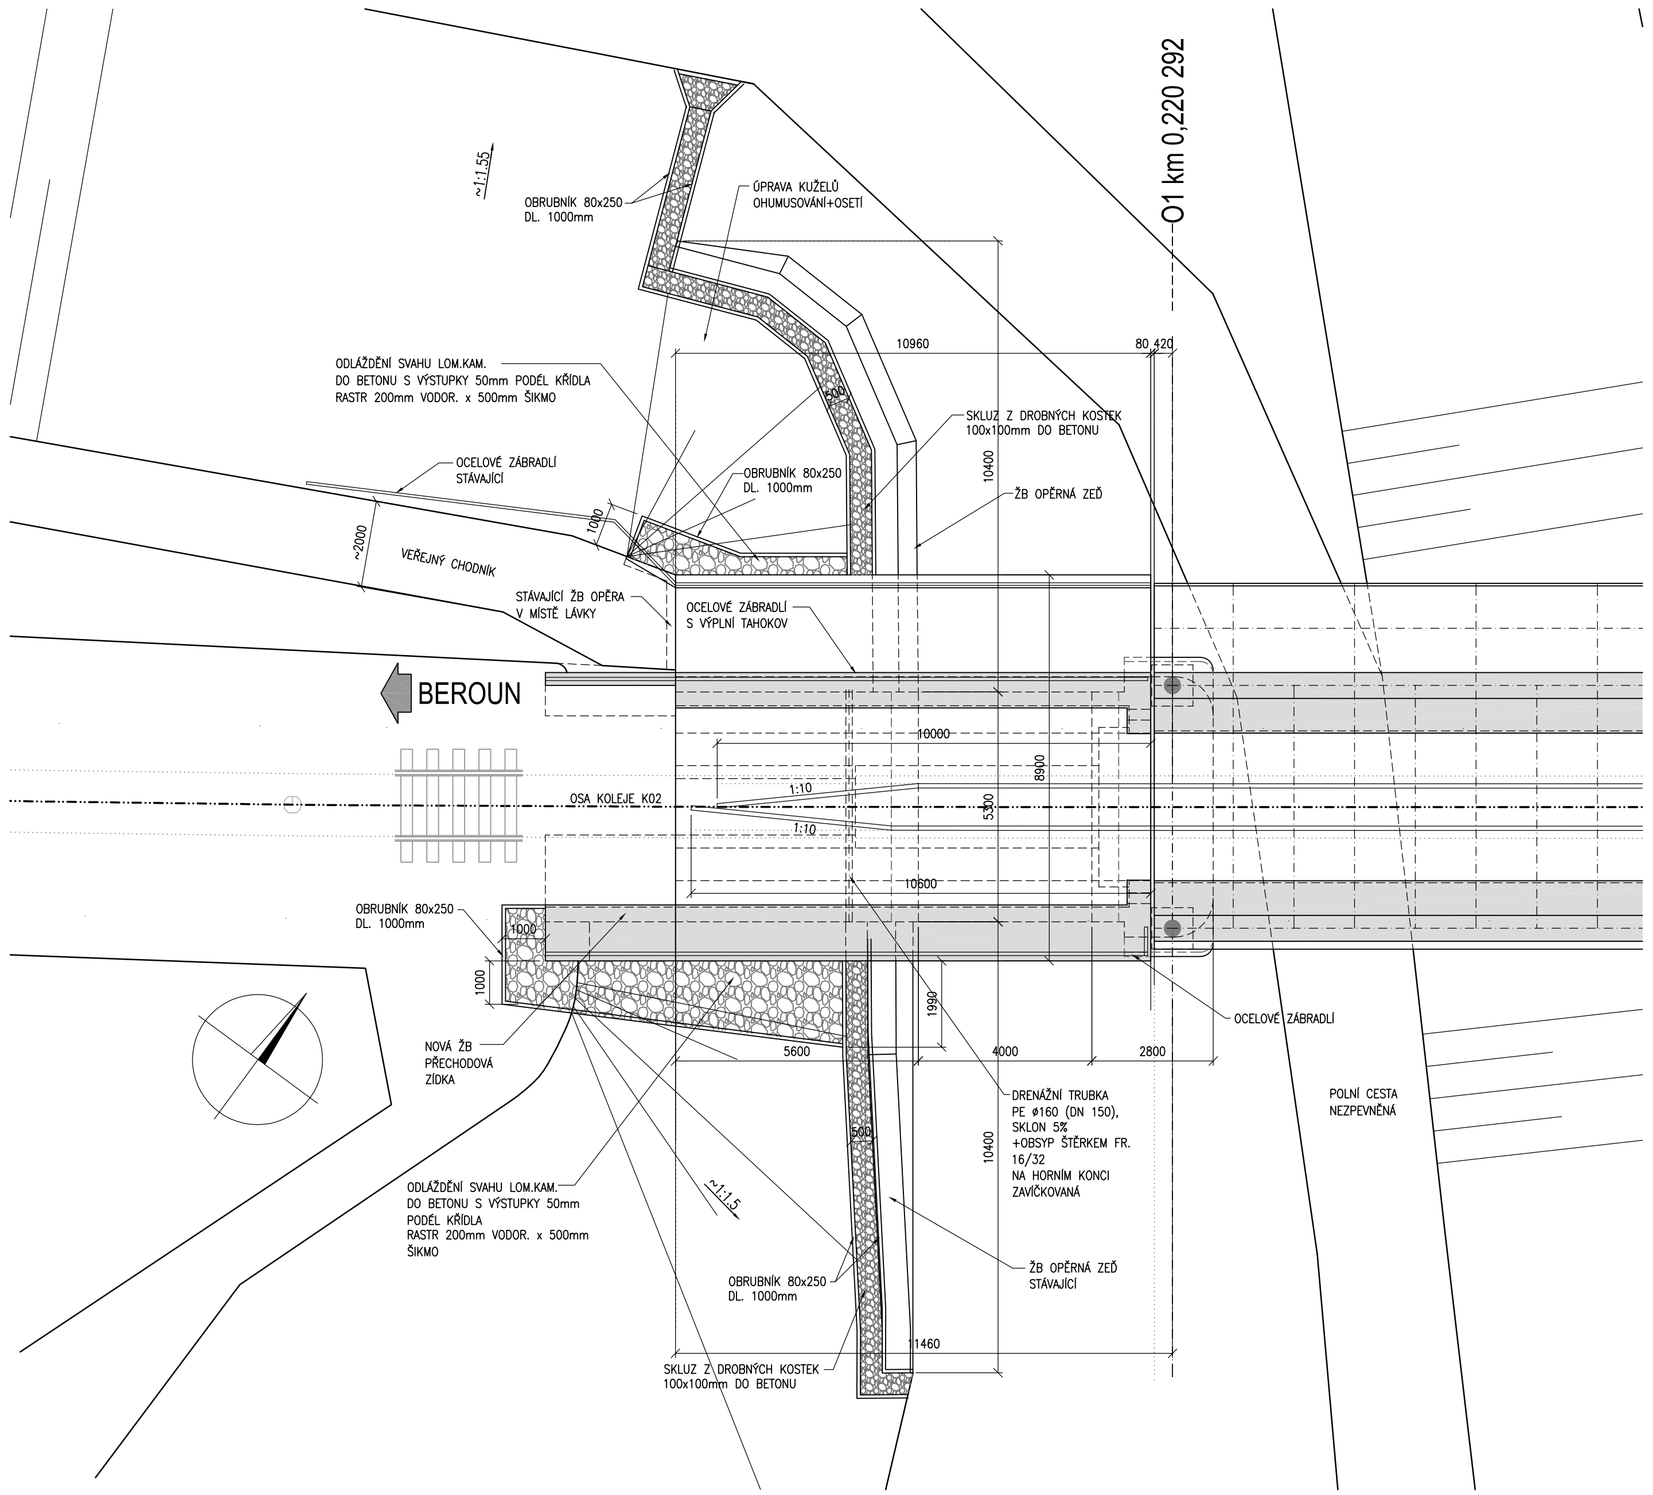

PŮDORYS, 1:100 (RAKOVNICKÁ OPĚRA)

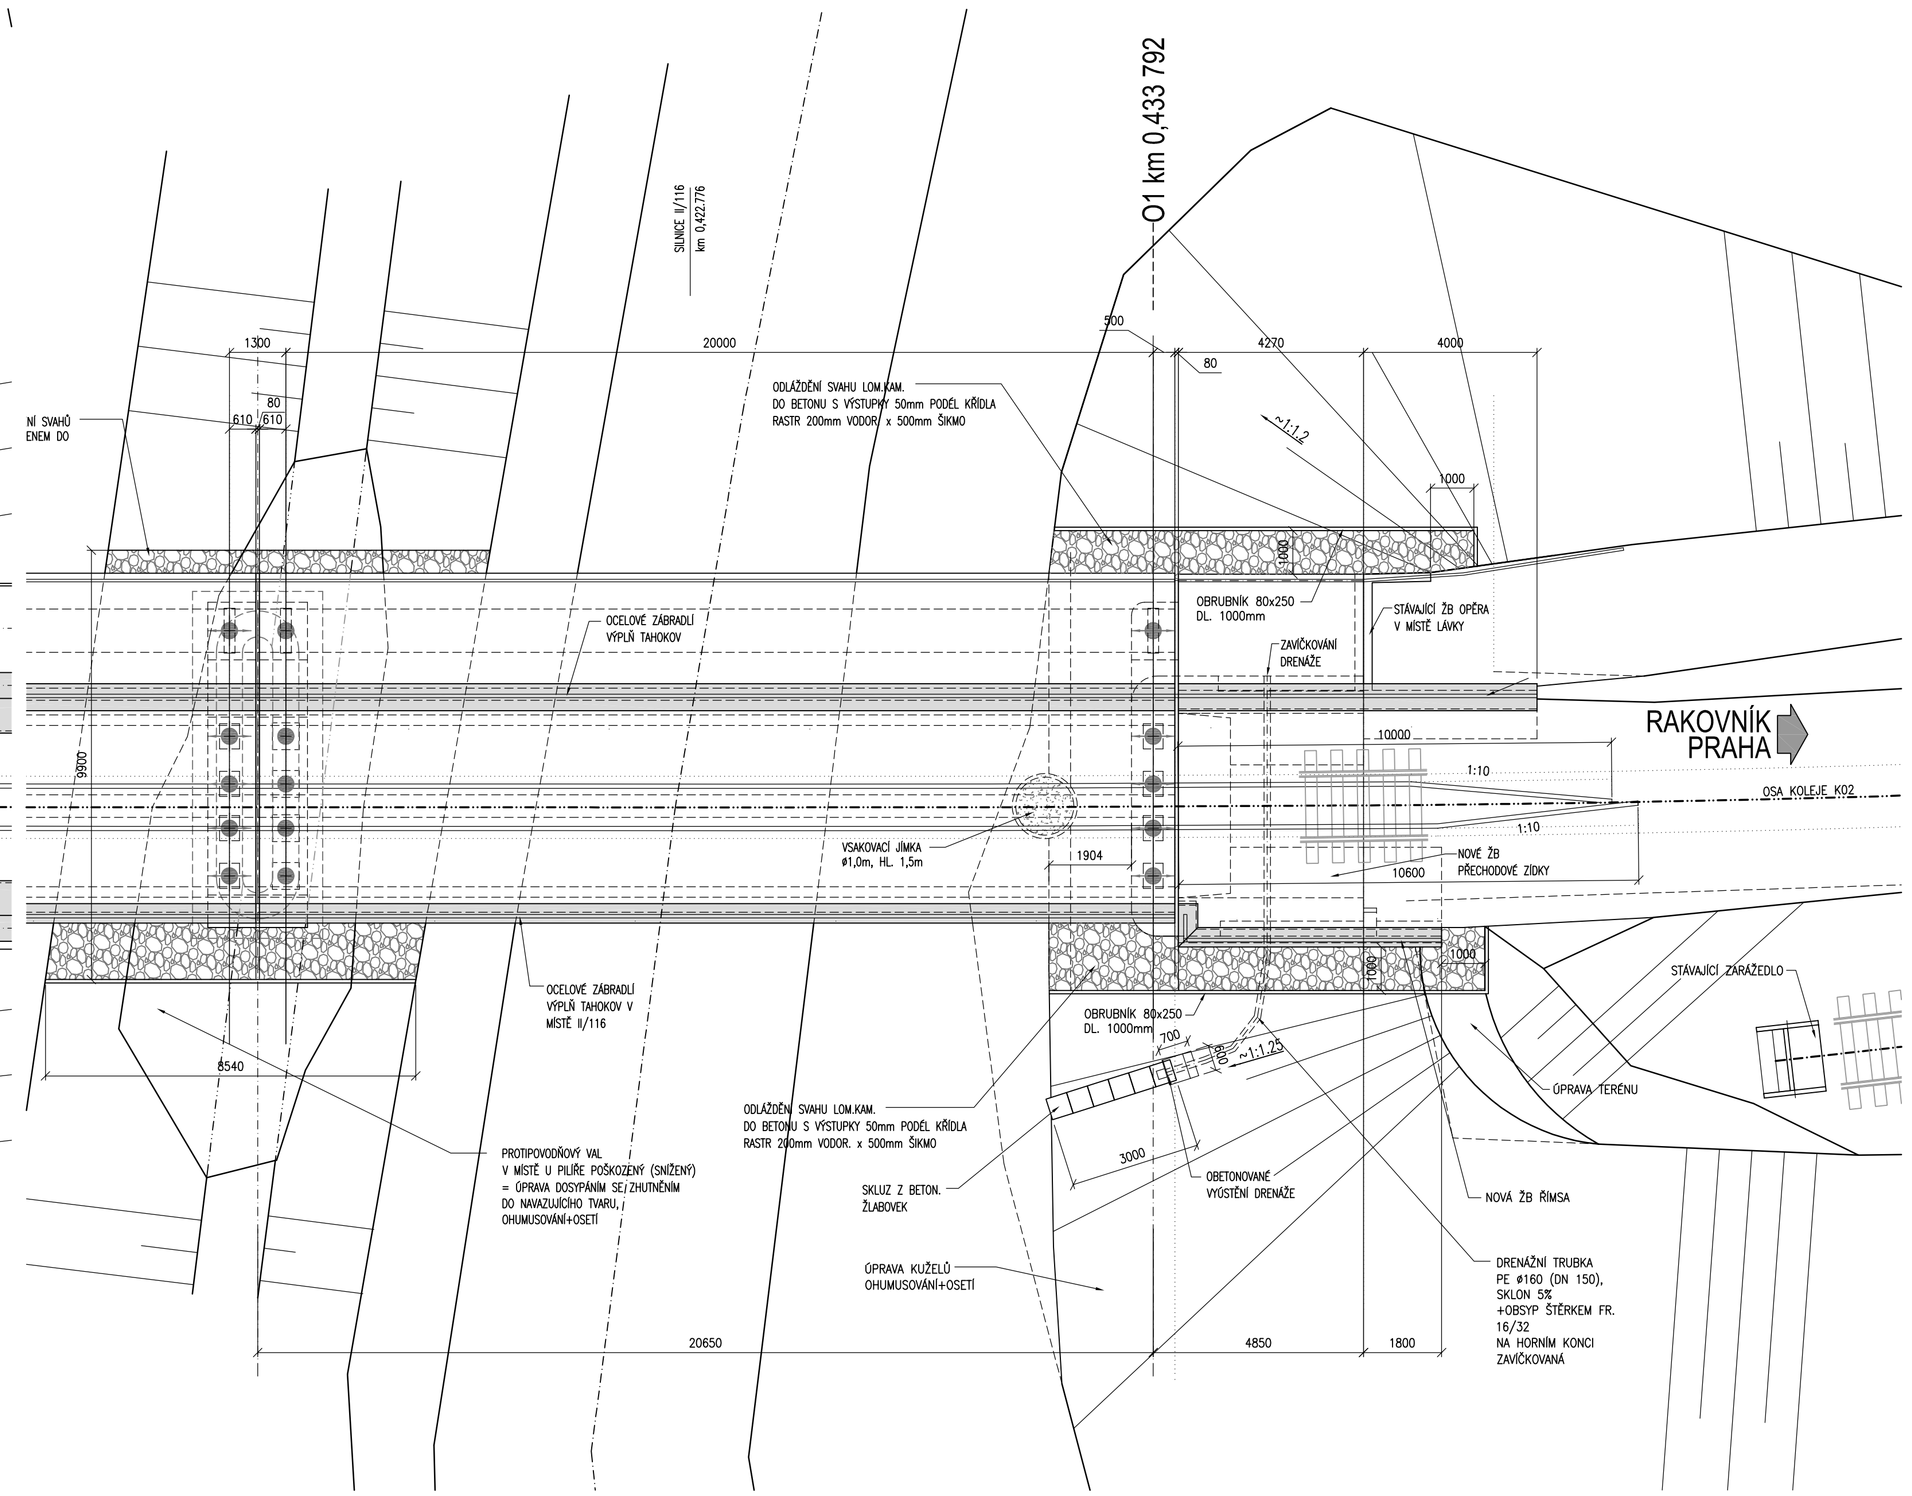

BOČNÍ LEMOVÁNÍ
1:25

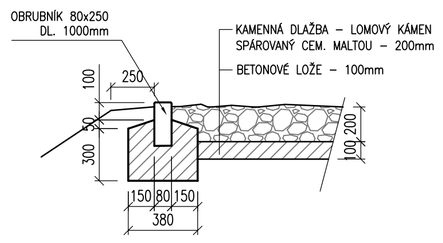

DETAIL PATNÍ ZÍDKY
1:25

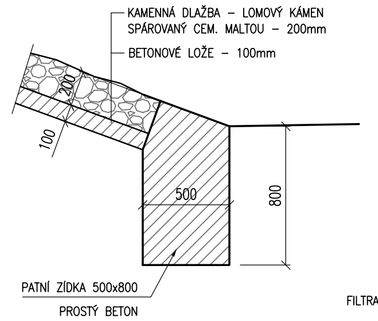

RETENČNÍ JÍMKA, ŘEZ
1:25

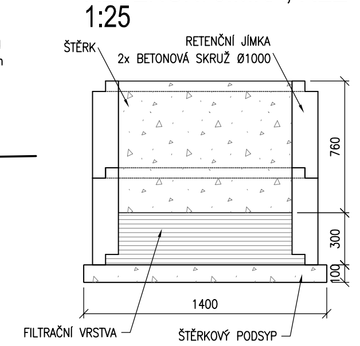

VYÚSTĚNÍ DRENÁŽE - OBETONOVÁNÍ
1:25

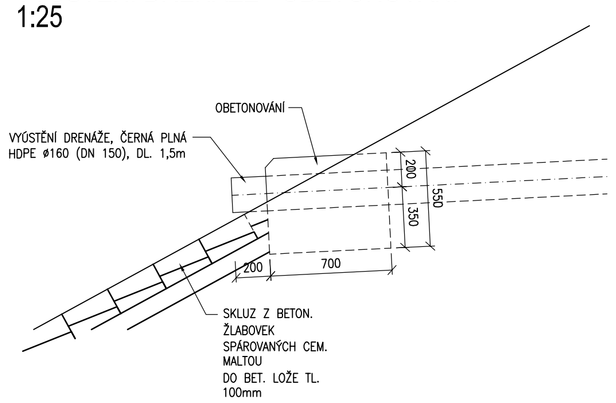

POZNÁMKY:

1. VŠEOBECNÉ INFORMACE – VIZ. PŘÍLOHA Č. 1 – TECHNICKÁ ZPRÁVA

MATERIÁLY:

PODKLADNÍ BETON DLAŽEB:	C25/30 – XF3 (CZ, F.2) – Cl 1.0 – Dmax 22 – S3
BETONOVÉ PRVKY ODVODNĚNÍ	C25/30 – XF3 (CZ, F.2) – Cl 1.0 – Dmax 22 – S3 – MAX. PRŮSAK 20 mm PŘI ZKOUŠCE DLE ČSN EN 12 390–8

ZAPRACOVÁNÍ PŘIPOMÍNEK 3/2014

Změna:	Název změny:	Datum:	Provedl:	Podpis:

Investor, objednatel:
Správa železniční dopravní cesty, státní organizace
Dlážděná 1003/7
110 00 Praha 1

kontaktní adresa:
Správa železniční dopravní cesty, s.o.
Stavební správa západ
Sokolovská 278/1955, 190 00 Praha 9
Ing. Jaroslav Šláma, tel.: +420 972 524 680

Sdružení "METROPROJEKT + SIGNAL PROJEKT – Smíchov – Rudná – Beroun", člen sdružení:

Signal projekt, s.r.o.
Vídeňská 55, 639 00 Brno
tel.: +420 545 240 564
fax: +420 543 331 046
e-mail: lukasek@bno.signalprojekt.cz
http://www.signalprojekt.cz

METROPROJEKT Praha a.s.
nám. I. P. Pavlova 2/1786
120 00 Praha 2
generální ředitel: Ing. David Krása
tel.: +420 296 154 105
www.metroprojekt.cz
info@metroprojekt.cz

vedoucí sdružení: METROPROJEKT

Soupravce čísla:

Hlip: Ing. Petr ZOBAL — Podpis:
tel.: +420 296 154 247
Stupeň: PROJEKT STAVBY (DSP)

Název a účel díla:
Rekonstrukce trati Praha-Smíchov (mimo) – Rudná u Prahy – Beroun (mimo)

Zpracovatelský útvar:
STŘEDISKO S52
STAVEBNÍ
tel.: +420 296 154 330

Vedoucí útvaru: Ing. Václav KŘIVÁNEK — Podpis:

Název části díla:
STAVEBNÍ ČÁST — E
INŽENÝRSKÉ OBJEKTY — E.1
MOSTY, PROPUSTKY, ZDI — E.1.4
SO 16-14-01 Most v km 0,328 — E.1.4.1

Odpovědný projektant: Ing. Petr Kobza — Podpis:
Vypracoval: Ing. Jan Pešata — Podpis:
Sklad. znak: V20/2035
Počet form(á)t.: 10xA4
Datum: 03/2014
Měřítko: 1:100,1:25

Název přílohy:
VÝKRESY VYBAVENÍ MOSTU
ÚPRAVY KOLEM OPĚR

Změna: -

Číslo příl.: 2.8.16

IČD:

13	6249	01	00	00	00