


SO 03-21-20-11.1 ŽST TÝNIŠTĚ N. O.,
OBJEKT TTS 22/04 kV

SITUACE M 1:500

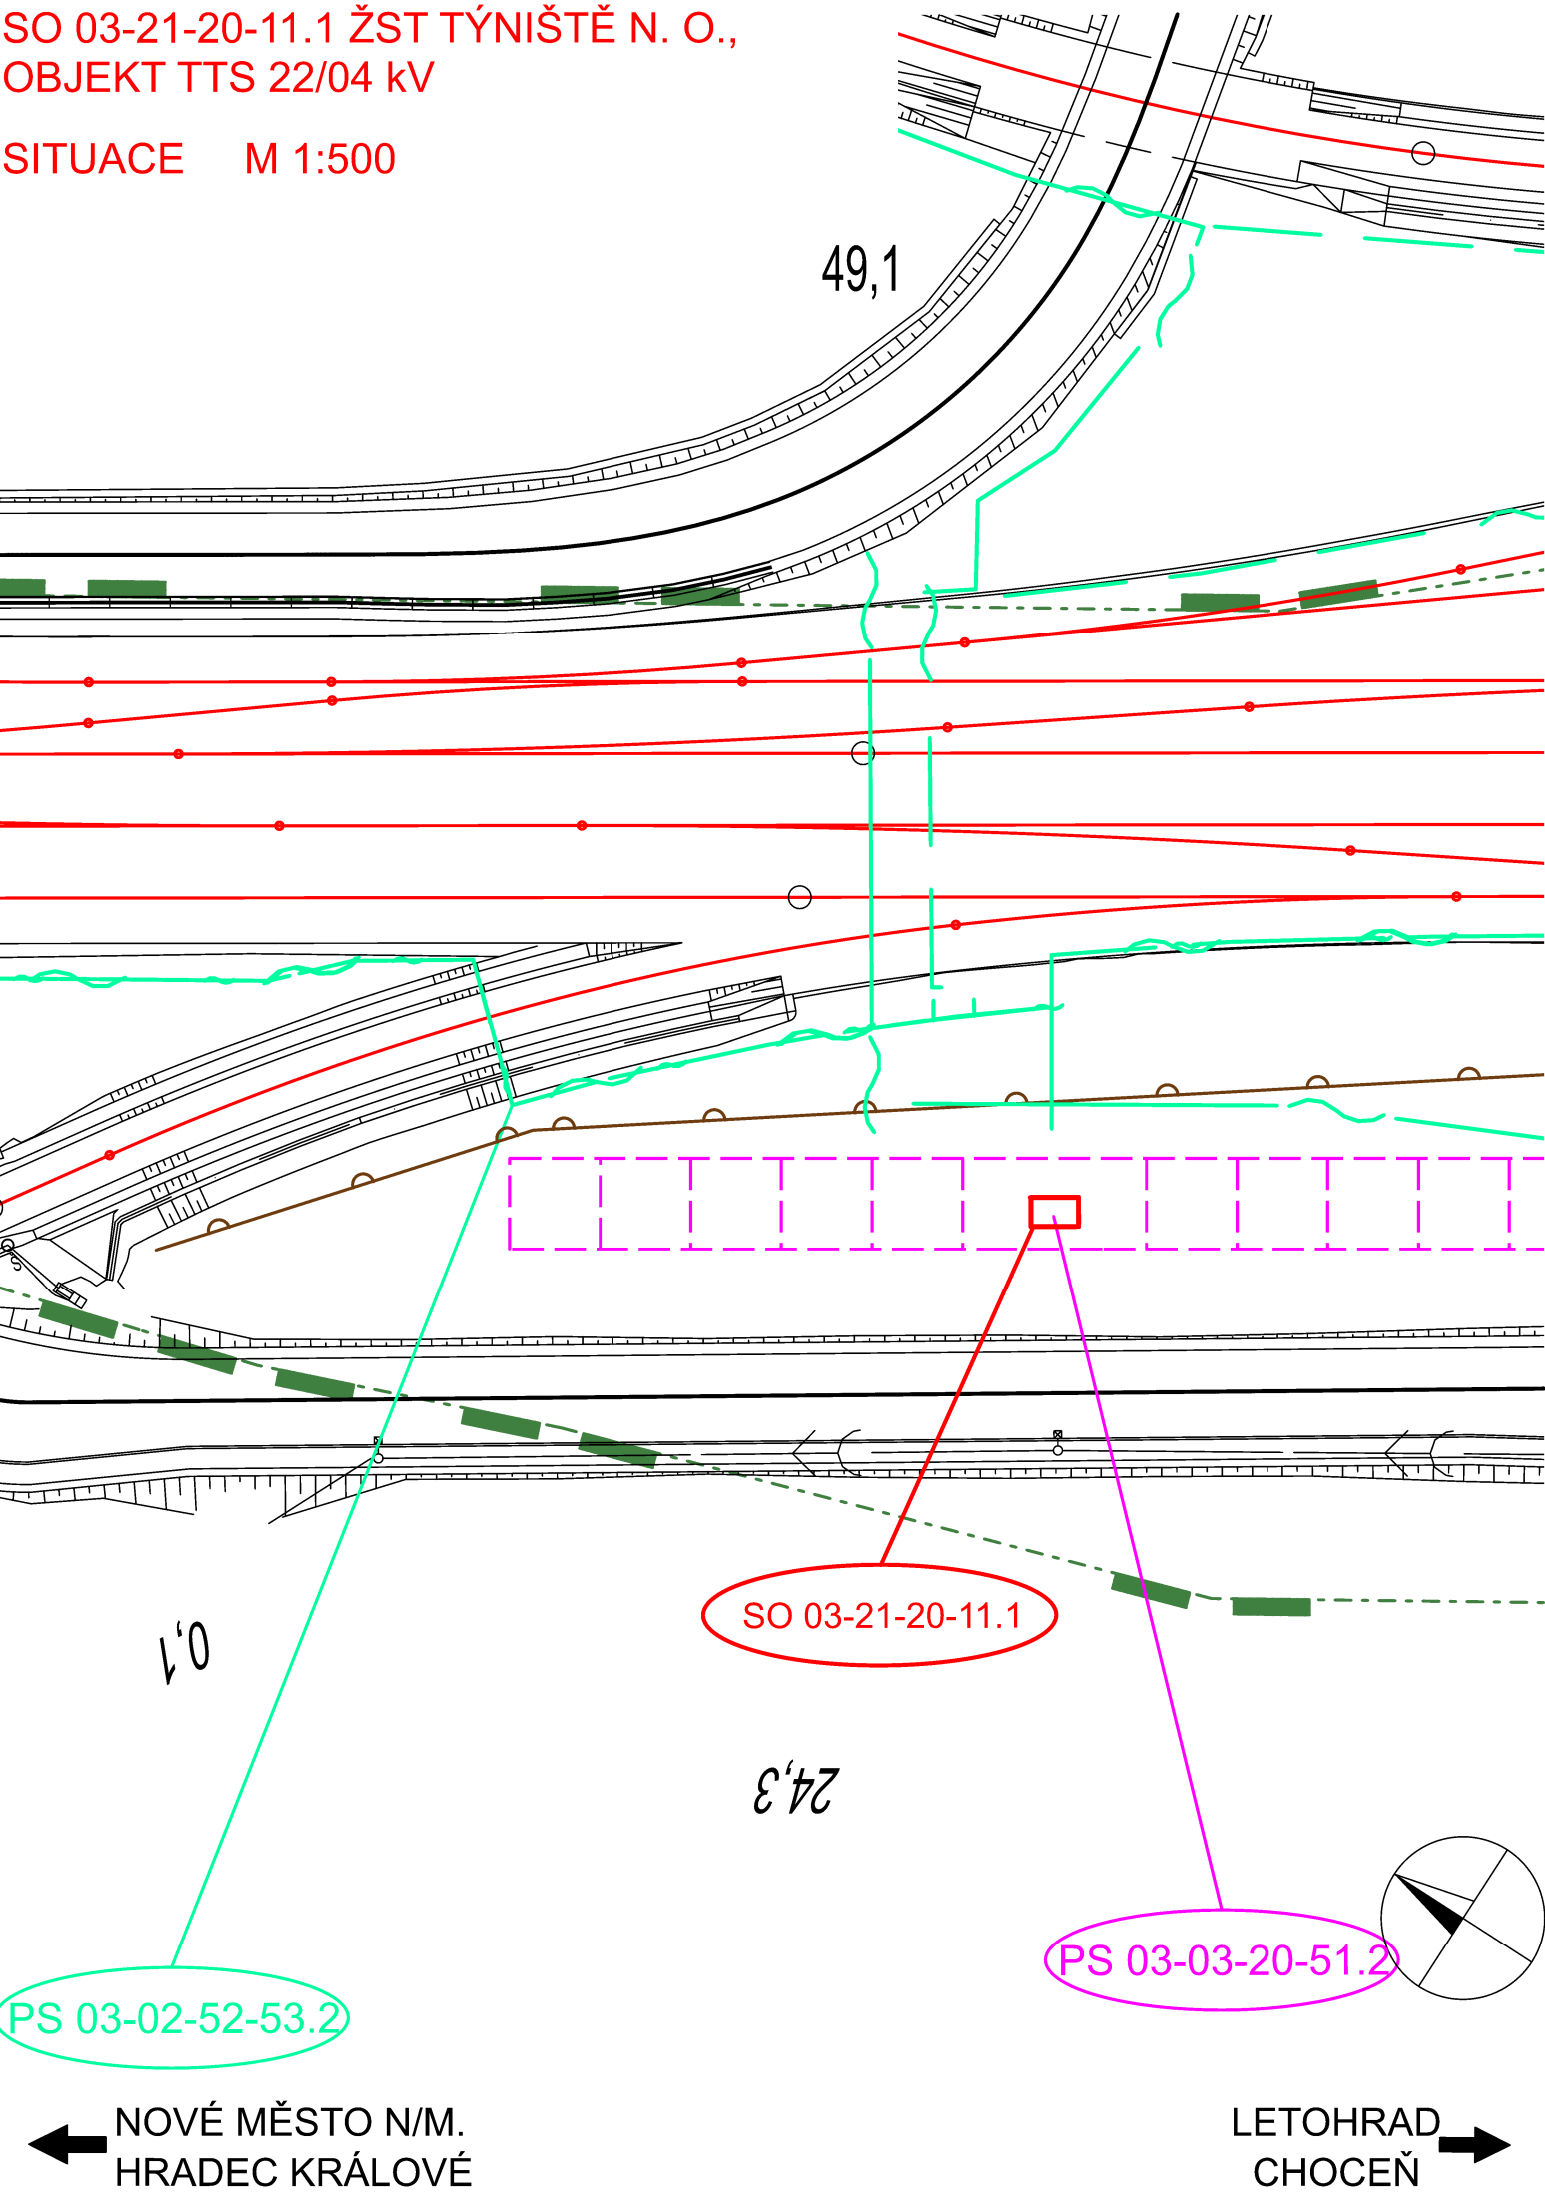

SOUVISEJÍCÍ PS A SO
PS 03-02-52-53. 2ŽST Týniště n. O., Častolovice, ochrana stávajících kabelů ČD T - II.etapa
PS 03-03-20-51.2 ŽST Týniště n. O., TTS 22/0,4kV, technologie



Ing. Věra Pichlíková
cn=Ing. Věra Pichlíková, c=CZ,
o=Česká komora autorizovaných
inženýrů a techniků činných ve
výstavbě, ou=0015279,
email=vera.pichlikova@seznam.cz
2025.12.03 13:07:31 +01'00'

Číslo změny:	Obsah změny:	Datum změny:
01	Po zpracování připomínek Správy železnic k DSP	05/2024
02	-	-
03	-	-

Objednatel:	Správa železnic, státní organizace Stavební správa východ Nerudova 1, 779 00 Olomouc
-------------	--

Generální projektant:	SUDOP PRAHA a.s. Olšanská 1a, 130 80 Praha 3 tel.: +420 605 229 020 e-mail: praha@sudop.cz	Hlavní inženýr projektu: ING. KAREL KOŠAŘ
		Garant profese:

Středisko: ARCHITEKTURY A POZEMNÍCH STAVEB			
Vedoucí střediska:	Odpovědný projektant SO, IO, PS:	Vypracoval:	Kontroloval:
ING. ONŘEJ KAFKA	MAREK VACEK	MAREK VACEK	

Název akce:		Číslo smlouvy:	
Zvýšení kapacity trati Týniště n.O. - Častolovice - Solnice, 3. část - II. etapa		19 149 208	
		Projektový stupeň: DSP+PDPS	
Část: ARCHITEKTONICKO A STAVEBNĚ TECHNICKÉ ŘEŠENÍ		Datum:	
		08/2023	
SO 03-21-20-11.1 ŽST TÝNIŠTĚ N. O., OBJEKT TTS 22/0,4kV		Číslo části:	
		D.2.2.1.2	
Název přílohy:		Měřítko:	Počet formátů:
		-	A4
SITUACE		Číslo přílohy:	
		02	