
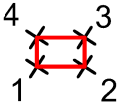


SO 03-21-20-11 ŽST TÝNIŠTĚ N. O.,
PROVOZNĚ TECHNOLOGICKÝ OBJEKT

VYTYČOVACÍ VÝKRES M 1:500

← NOVÉ MĚSTO N/M.
HRADEC KRÁLOVÉ


LETOHRAD
CHOCEŇ →

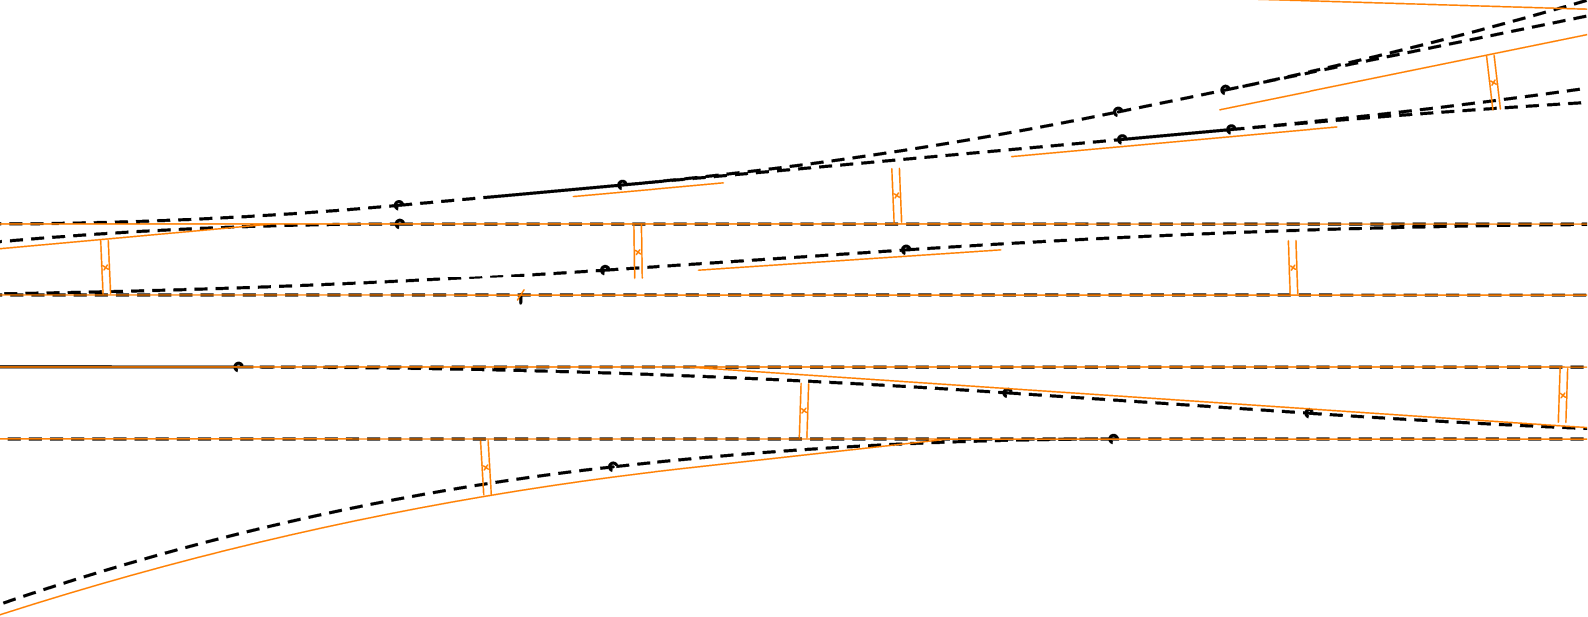

49,1

TABULKA VYTYČOVANÝCH BODŮ			
Č.B.	Y	X	POZNÁMKA
1	625018,876	1049829,459	ROH ZÁKLADOVÉ VANY
2	625017,172	1049832,105	ROH ZÁKLADOVÉ VANY
3	625015,553	1049831,065	ROH ZÁKLADOVÉ VANY
4	625017,256	1049828,415	ROH ZÁKLADOVÉ VANY

Souřadnicový systém S-JTSK
Výškový systém Bpv
Pro vytyčení bude použita platná a ověřená vytyčovací síť stavby
Přesnost vytyčení dle ČSN 73 04 20-1
ČSN 73 04 20-2

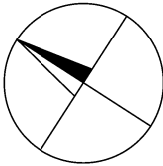

Ing. Petr
Vodňanský

Podepsal Ing. Petr Vodňanský
DN: cn=Ing. Petr Vodňanský,
c=CZ,
email=vodnansky@geokarting.cz
Datum: 2025.12.05 07:52:20
+01'00'

Číslo změny:	Obsah změny:	Datum změny:
01	Po zpracování připomínek Správy železnic k DSP	05/2024
02	-	-
03	-	-

Objednatel:	Správa železnic, státní organizace Stavební správa východ Nerudova 1, 779 00 Olomouc
-------------	--

Generální projektant:	SUDOP PRAHA a.s. Olšanská 1a, 130 80 Praha 3 tel.: +420 605 229 020 e-mail: praha@sudop.cz	Hlavní inženýr projektu: ING. KAREL KOŠAŘ
		Garant profese:

Středisko:	ARCHITEKTURY A POZEMNÍCH STAVEB		
Vedoucí střediska:	Odpovědný projektant SO, IO, PS:	Vypracoval:	Kontroloval:
ING. ONŘEJ KAFKA	MAREK VACEK	MAREK VACEK	

Název akce:	Číslo smlouvy:	
Zvýšení kapacity trati Týniště n.O. - Častolovice - Solnice, 3. část - II. etapa	19 149 208	
	Projektový stupeň: DSP+PDPS	
Část: ARCHITEKTONICKO A STAVEBNĚ TECHNICKÉ ŘEŠENÍ	Datum: 08/2023	
	Číslo části: D.2.2.1.2	
SO 03-21-20-11.1 ŽST TÝNIŠTĚ N. O., OBJEKT TTS 22/0,4kV		
Název přílohy:	Měřítko: 1:500	Počet formátů: A4
	Číslo přílohy: 03	
VYTYČOVACÍ VÝKRES		