



SO 03-21-20-11.1
ŽST TÝNIŠTĚ N. O., OBJEKT TTS 22/0,4kV


VÝKOPY M 1:50

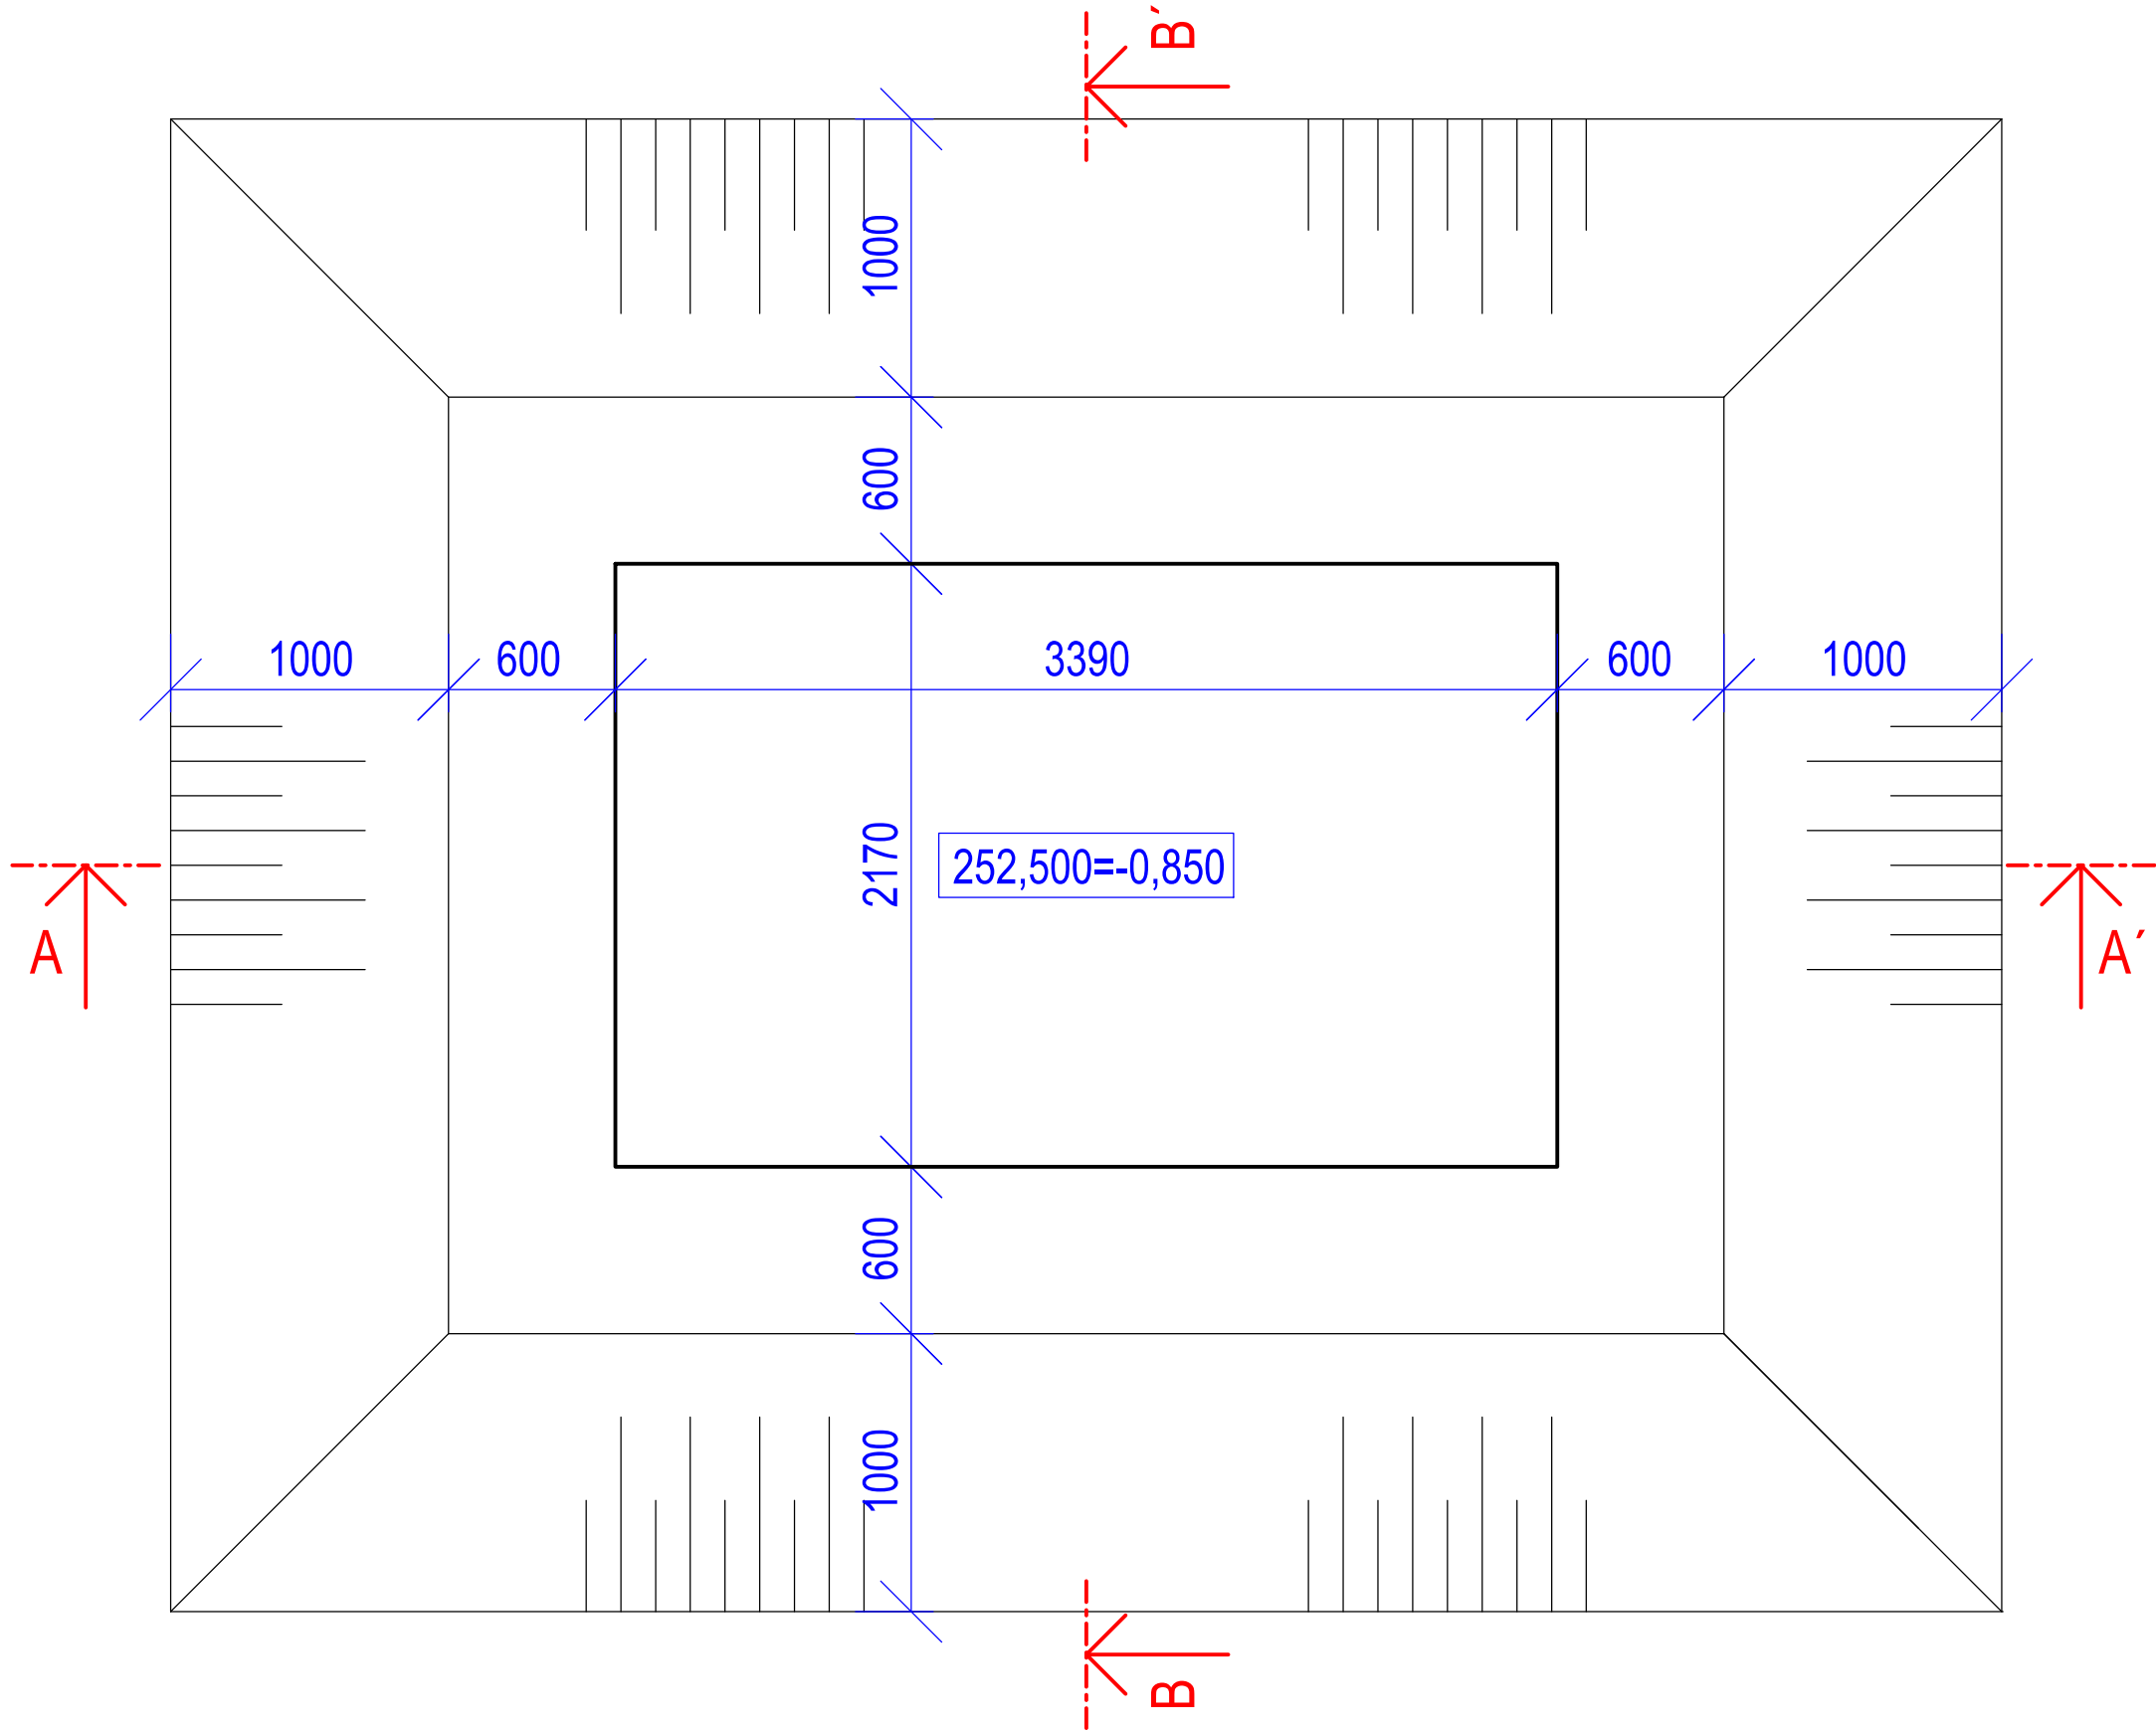

ŘEZ A-A'

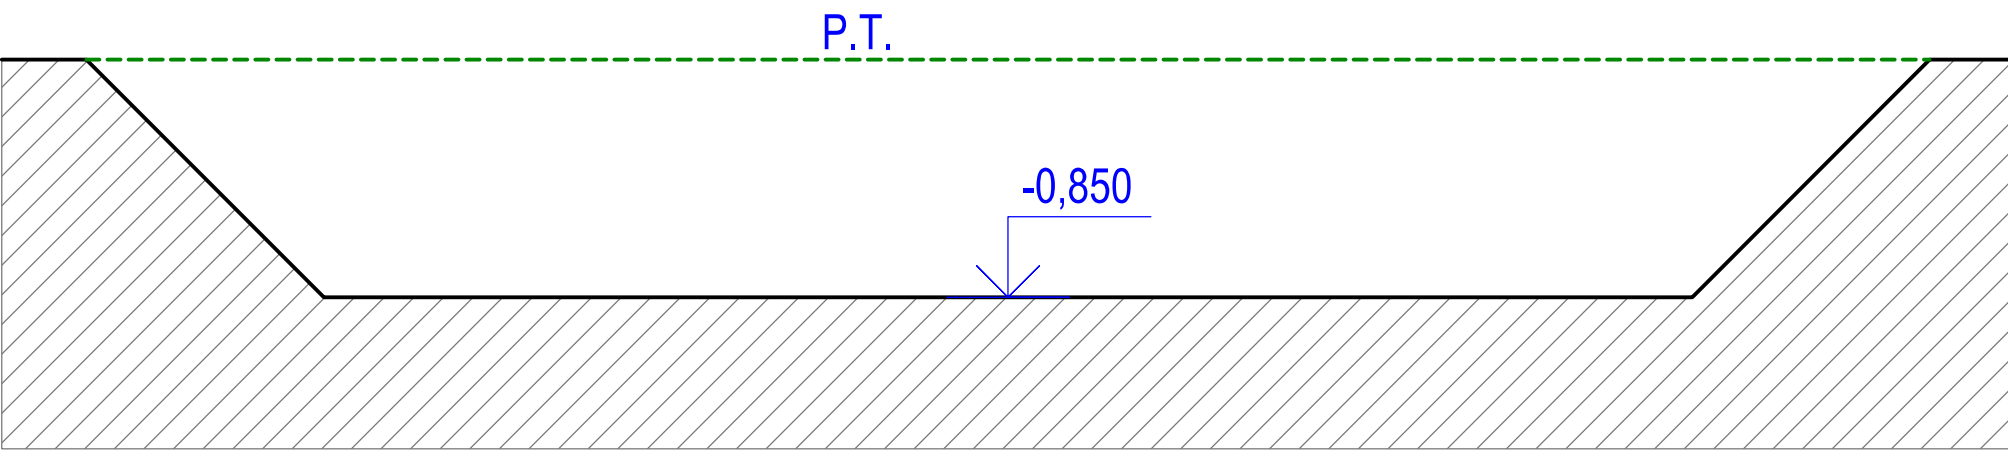

ŘEZ B-B'

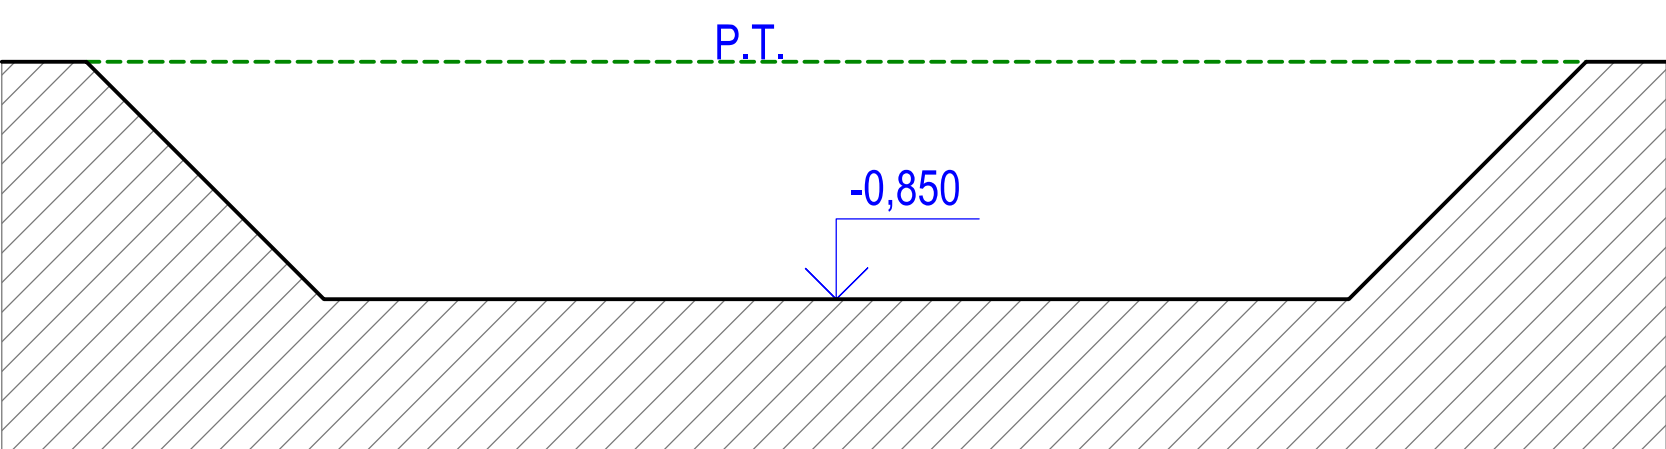

Ing. Věra Pichlíková
on=Ing. Věra Pichlíková, s=ČZ,
o=Česká komora autorizovaných
inženýrů a techniků činných ve
výstavbě, ou=0015279,
email=vera.pichlikova@seznam.cz
2025.12.03 13:09:00 +01'00'

Číslo změny:	Obsah změny:	Datum změny:
01	Po zapracování připomínek Správy železnic k DSP	05/2024
02	-	-
03	-	-

Objednatel:	SPRÁVA ŽELEZNIC	Správa železnic, státní organizace Stavební správa východ Nerudova 1, 779 00 Olomouc
-------------	--------------------	--

Generální projektant:	SUDOP PRAHA a.s. Olšanská 1a, 130 80 Praha 3 tel.: +420 605 229 020 e-mail: praha@sudop.cz	Hlavní inženýr projektu: ING. KAREL KOŠAŘ Garant profese:
-----------------------	---	---

Středisko: ARCHITEKTURY A POZEMNÍCH STAVEB			
Vedoucí střediska:	Odpovědný projektant SO, IO, PS:	Vypracoval:	Kontroloval:
ING. ONŘEJ KAFKA	MAREK VACEK	MAREK VACEK	

Název akce:	Číslo smlouvy:		
Zvýšení kapacity trati Týniště n.O. - Častolovice - Solnice, 3. část - II. etapa	19 149 208		
Část:	Projektový stupeň:		
ARCHITEKTONICKO A STAVEBNĚ TECHNICKÉ ŘEŠENÍ	DSP+PDPS		
SO 03-21-20-11.1 ŽST TÝNIŠTĚ N. O., OBJEKT TTS 22/0,4kV	Datum:		
	08/2023		
	Číslo části:		
	D.2.2.1.2		
Název přílohy:	Měřítko:	Počet formátů:	
	-	A4	
	Číslo přílohy:	04	