



SO 03-21-20-11.1
ŽST TÝNIŠTĚ N. O., OBJEKT TTS 22/0,4kV


ZÁKLADY M 1:50

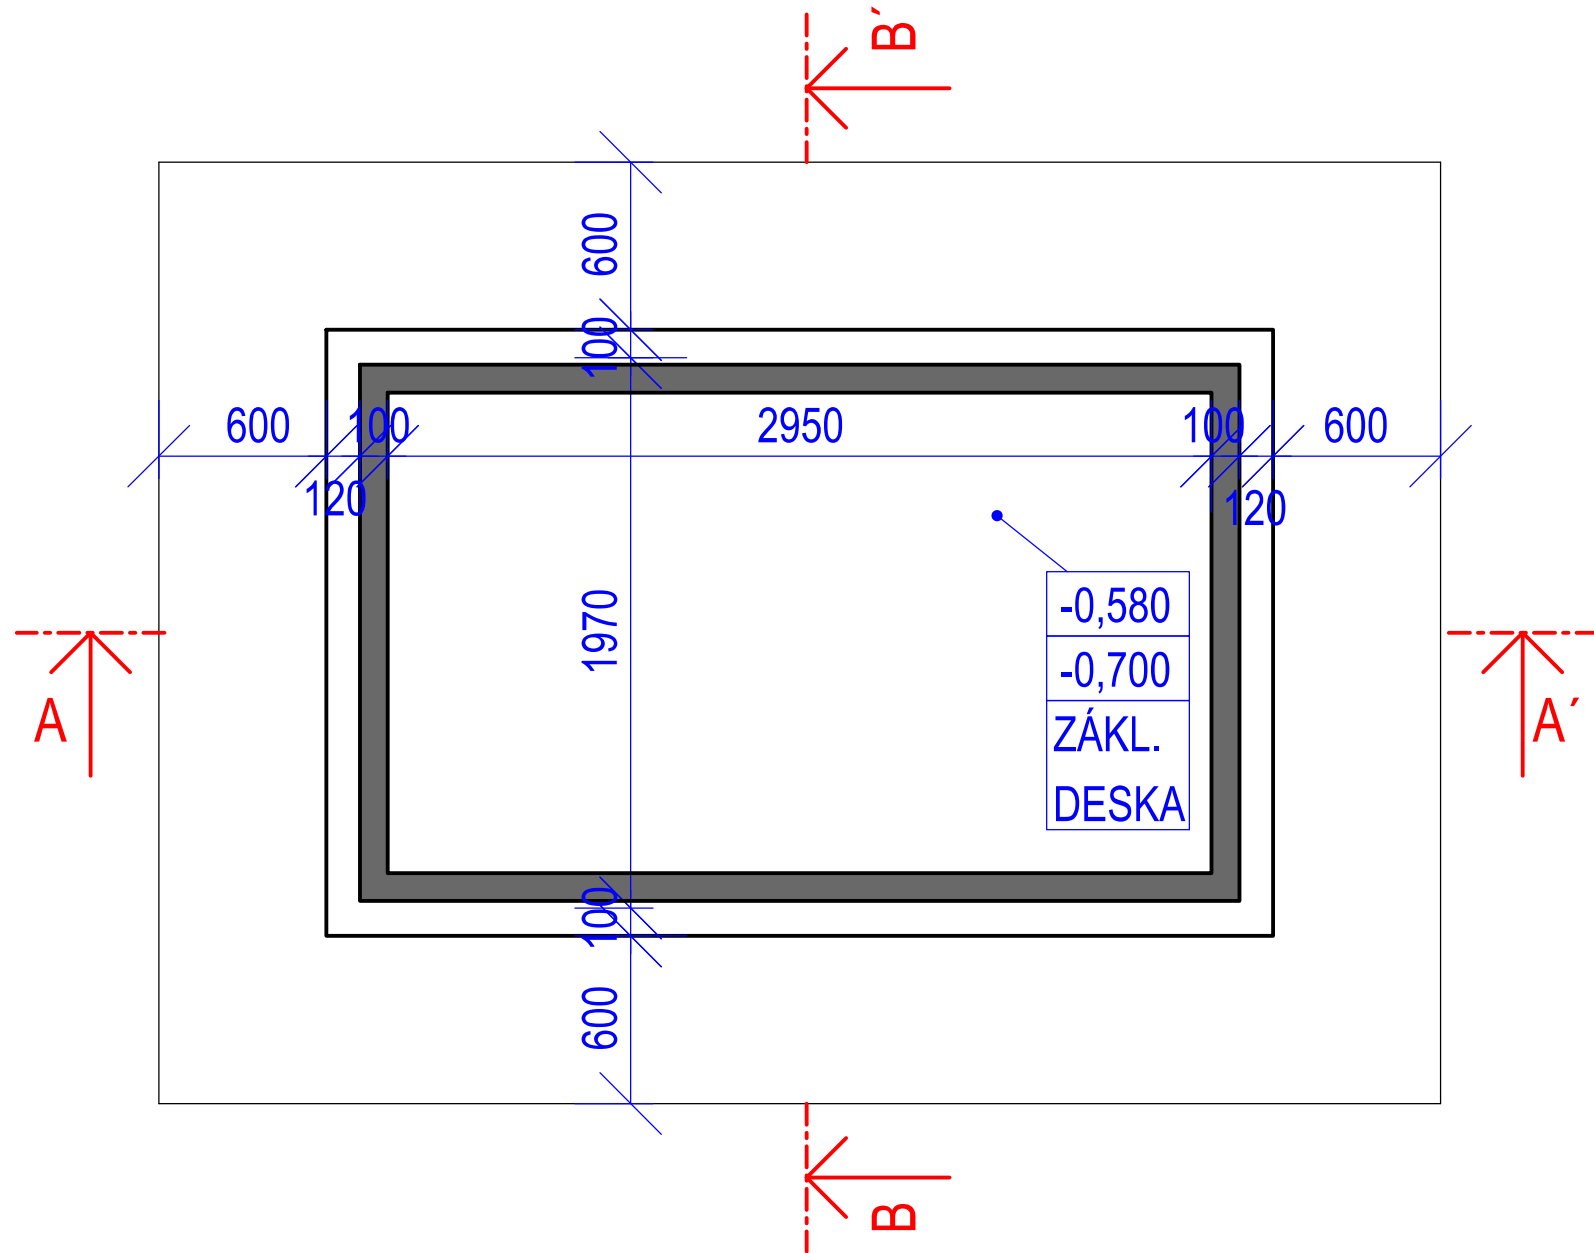


ŘEZ A-A'

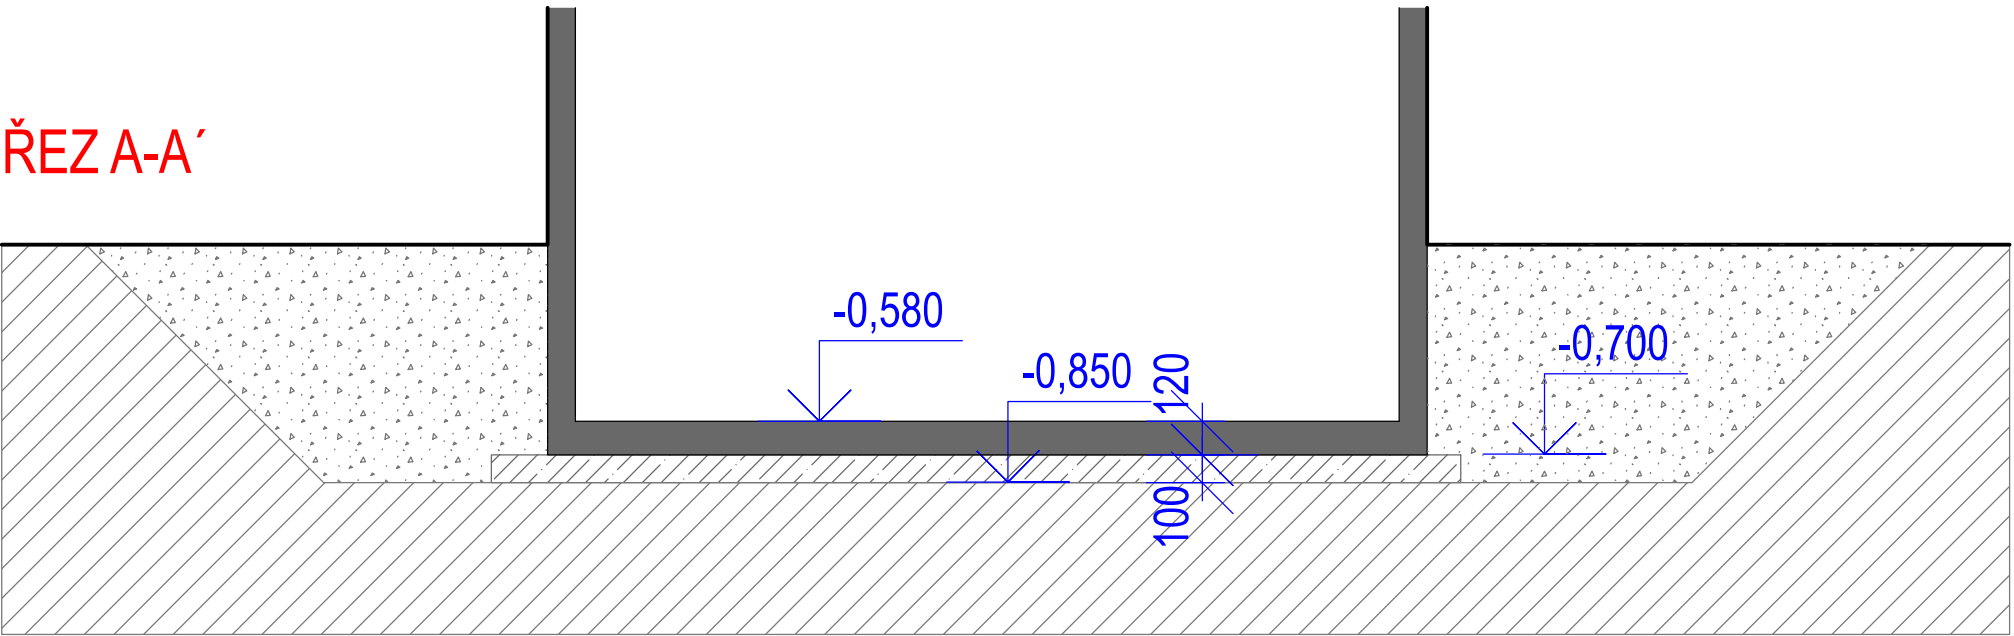


ŘEZ B-B'

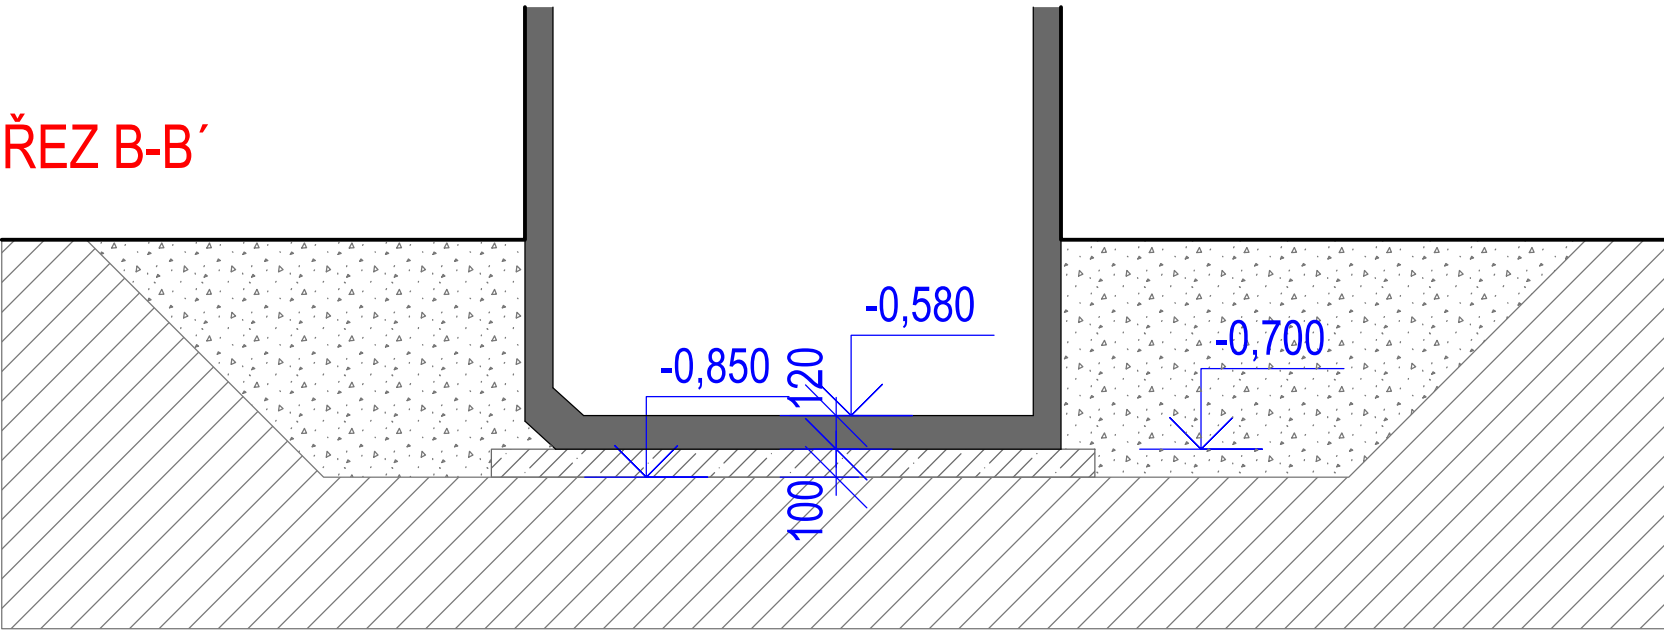

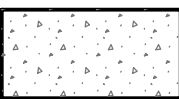 ZPĚTNÝ ZÁSYP KOLEM OBJEKTU Z VHODNÝCH VYTĚŽENÝCH ZEMIN HUTNĚNÝ PO VRSTVÁCH TL. MAX 200 mm NA D=85% PS

 ZEMINA PŮVODNÍ

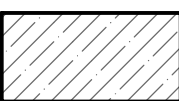 PODKLADNÍ BETON TL. 100MM

 VODOSTAVEBNÍ ŽELEZOBETON C35/45



Ing. Věra Pichlíková
on=Ing. Věra Pichlíková, c=CZ,
o=Česká komora autorizovaných
inženýrů a techniků činných ve
výstavbě, ou=0015279,
email=vera.pichlikova@seznam.cz
2025.12.03 13:10:27 +01'00'

Číslo změny:	Obsah změny:	Datum změny:
01	Po zapracování připomínek Správy železnic k DSP	05/2024
02	-	-
03	-	-

Objednatel:	Správa železnic, státní organizace Stavební správa východ Nerudova 1, 779 00 Olomouc
-------------	--

Generální projektant:	SUDOP PRAHA a.s. Olšanská 1a, 130 80 Praha 3 tel.: +420 605 229 020 e-mail: praha@sudop.cz	Hlavní inženýr projektu:	ING. KAREL KOŠAR
		Garant profese:	

Středisko: ARCHITEKTURY A POZEMNÍCH STAVEB			
Vedoucí střediska:	Odpovědný projektant SO, IO, PS:	Vypracoval:	Kontroloval:
ING. ONŘEJ KAFKA	MAREK VACEK	MAREK VACEK	

Název akce:		Číslo smlouvy:	
Zvýšení kapacity trati Týniště n.O. - Častolovice - Solnice, 3. část - II. etapa		19 149 208	
		Projektový stupeň:	
		DSP+PDPS	
Část:		Datum:	
ARCHITEKTONICKO A STAVEBNĚ TECHNICKÉ ŘEŠENÍ		08/2023	
		Číslo části:	
SO 03-21-20-11.1 ŽST TÝNIŠTĚ N. O., OBJEKT TTS 22/0,4kV		D.2.2.1.2	
Název přílohy:		Měřítko:	Počet formátů:
		-	A4
		Číslo přílohy:	05

DOKUMENT LZE UŽÍVAT POUZE VE SMYSLU PŘÍSLUŠNÉ SMLOUVY O DÍLO, ZÁDÁNÍ JEHO ČÁST NEMŮŽE BÝT DLE ZÁKONA č.121/2000 Sb. KOPÍROVÁNA NEBO JINÝM ZPŮSOBEM ROZŠÍŘOVÁNA. BEZ SOUHLASU SUDOP PRAHA a.s.