



Koordinační situační výkres;
Kompenzační opatření - tuně pro čolka, v žkm 242,400

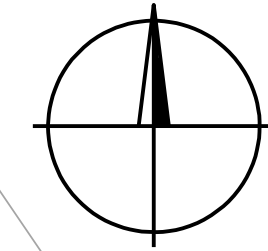

Klad listů:

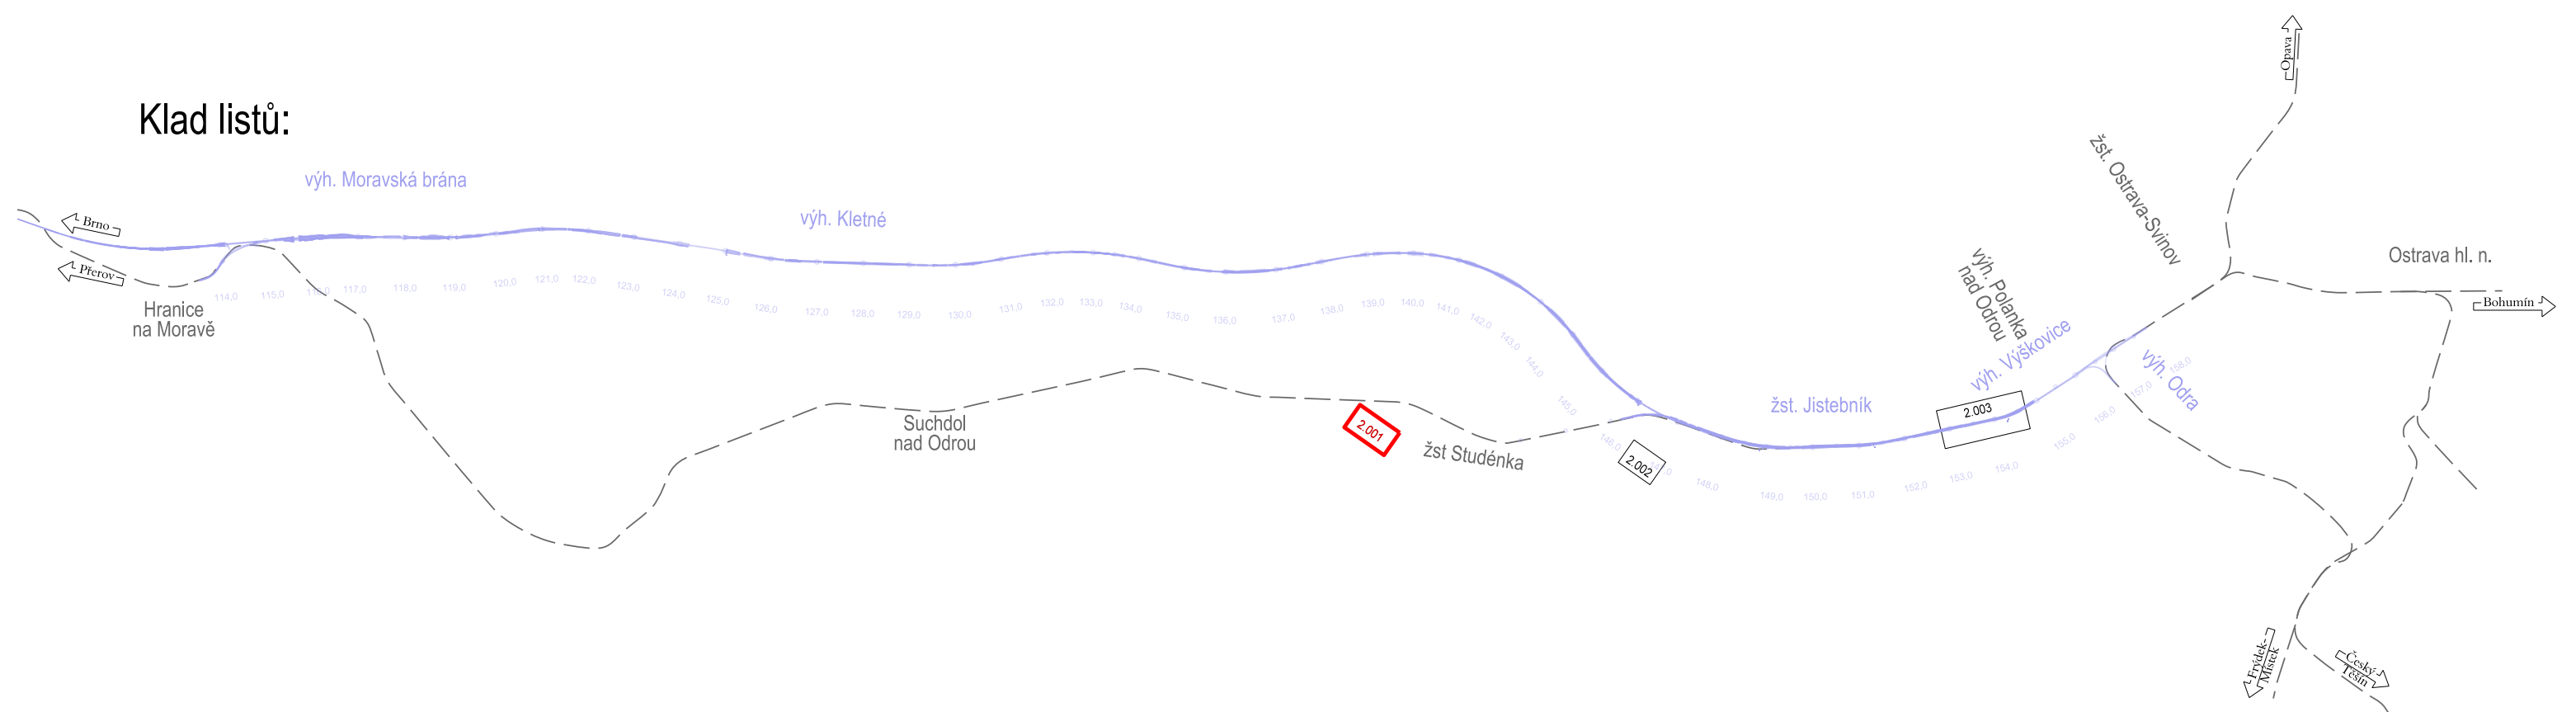

Legenda koordinační situace:

Katastrální mapa		stávající hranice dražních pozemků (Správa železnic a.s.) stávající hranice dražních pozemků (České dráhy a.s.) hranice parcel katastrální mapy slučková čára hranice katastrálního území číslo parcely
Stávající stav		nadzemní hrany stávajících konstrukcí podzemní hrany stávajících konstrukcí
Základ stavebních objektů		nové řešení stavebních objektů a tůň pro čílnka


Poznámka:

Souřadnicový systém: S-JTSK

výskový systém: B4

Legenda stávajících inž. sítí:

	zabezpečovací vedení
	mikrovlnné vedení
	sčítací vedení
	slinoproud NN - podzemní
	slinoproud NN - nadzemní
	slinoproud VN - podzemní
	slinoproud VN - nadzemní
	slinoproud VVN - nadzemní
	teplovod
	plynovod NTL
	plynovod STL
	plynovod VTL
	vodovodní přípojka
	vodovod
	kanalizace splašková
	kanalizace dešťová
	kanalizace jednotná

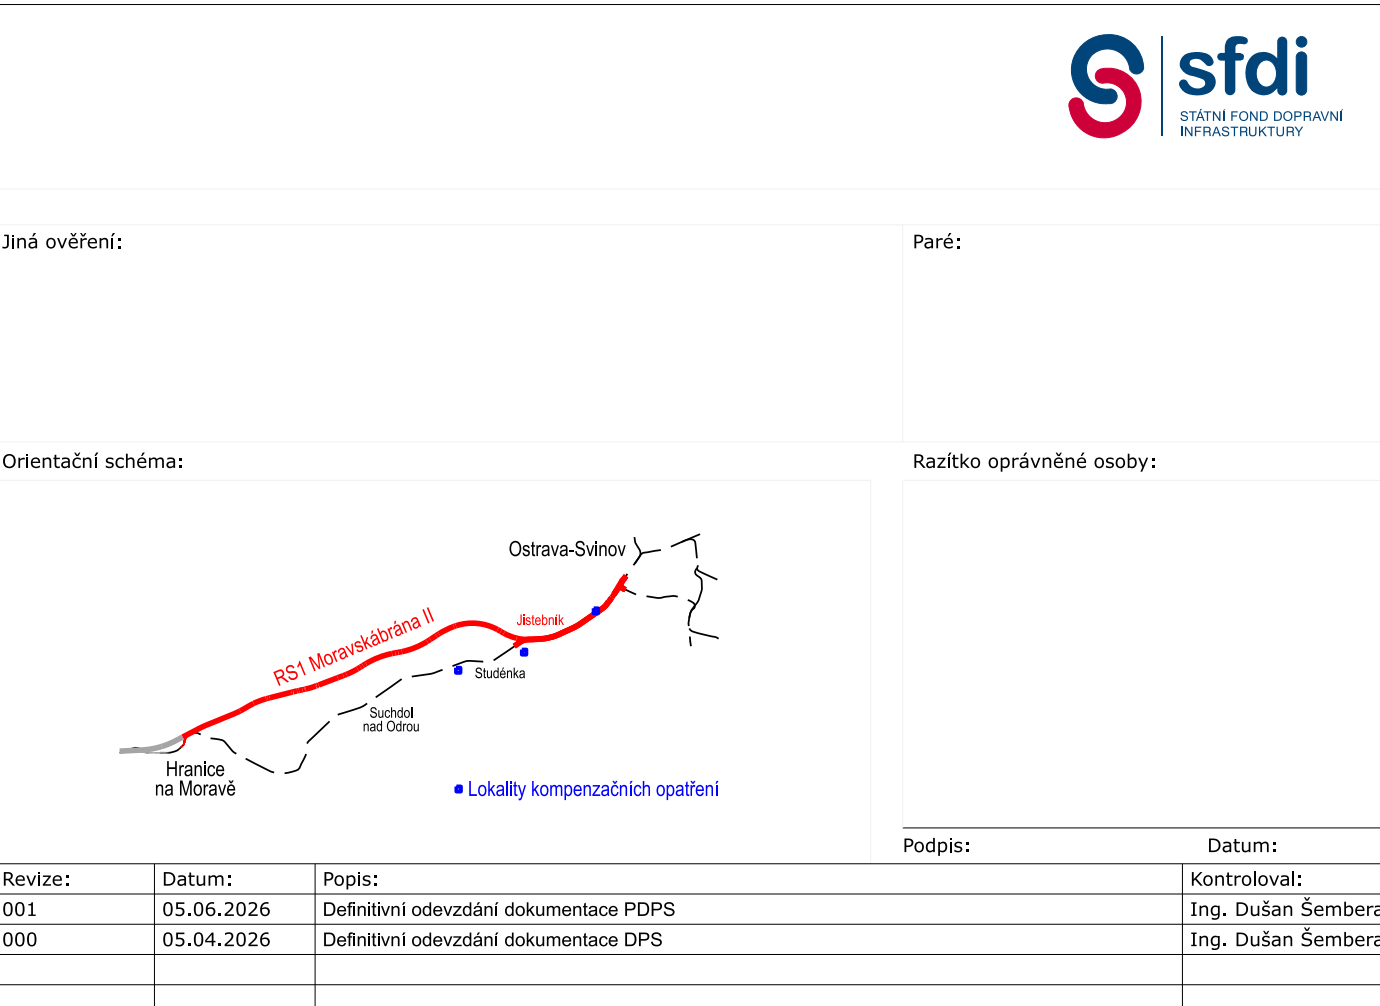

Stavebník/Investor:	Správa železnic, státní organizace	 SPRÁVA ŽELEZNIC
Adresa:	Dlažďená 1003/7, 110 00 Praha 1	
Zástupce investora:	Stavební správa vysokorychlostních tratí	
Adresa:	V Celnici 1028/10, 110 00 Praha 1	

Zhotovitel dila:	SPOLEČNOST MORAVSKÁ BRÁNA II. část MORAVIA CONSULT Olomouc a.s.; SÚDOP BRNO, spol. s r.o.; NETROPORDIET PRAHA a.s. Legální sídlo 1005/8, 779 00 Olomouc E: moravia@moravia.cz, T: +420 585 570 444		
Adresa:			
Kontakt:			
Zhotovitel části/objektu:	MORAVIA CONSULT Olomouc a.s. Legální sídlo 1005/8, 779 00 Olomouc T: +420 585 570 444 E: moravia@moravia.cz		
Adresa:			
Kontakt:			
Hlavní nositel/zástupce /HPD/:	Ing. David Štáhl	Specialista:	Mirek

[illegible]