




PODÉLNÝ ŘEZ 1 - TŮŇ B, PRŮTOČNÁ M 1 : 200
LOKALITA "TROJÚHELNÍK"

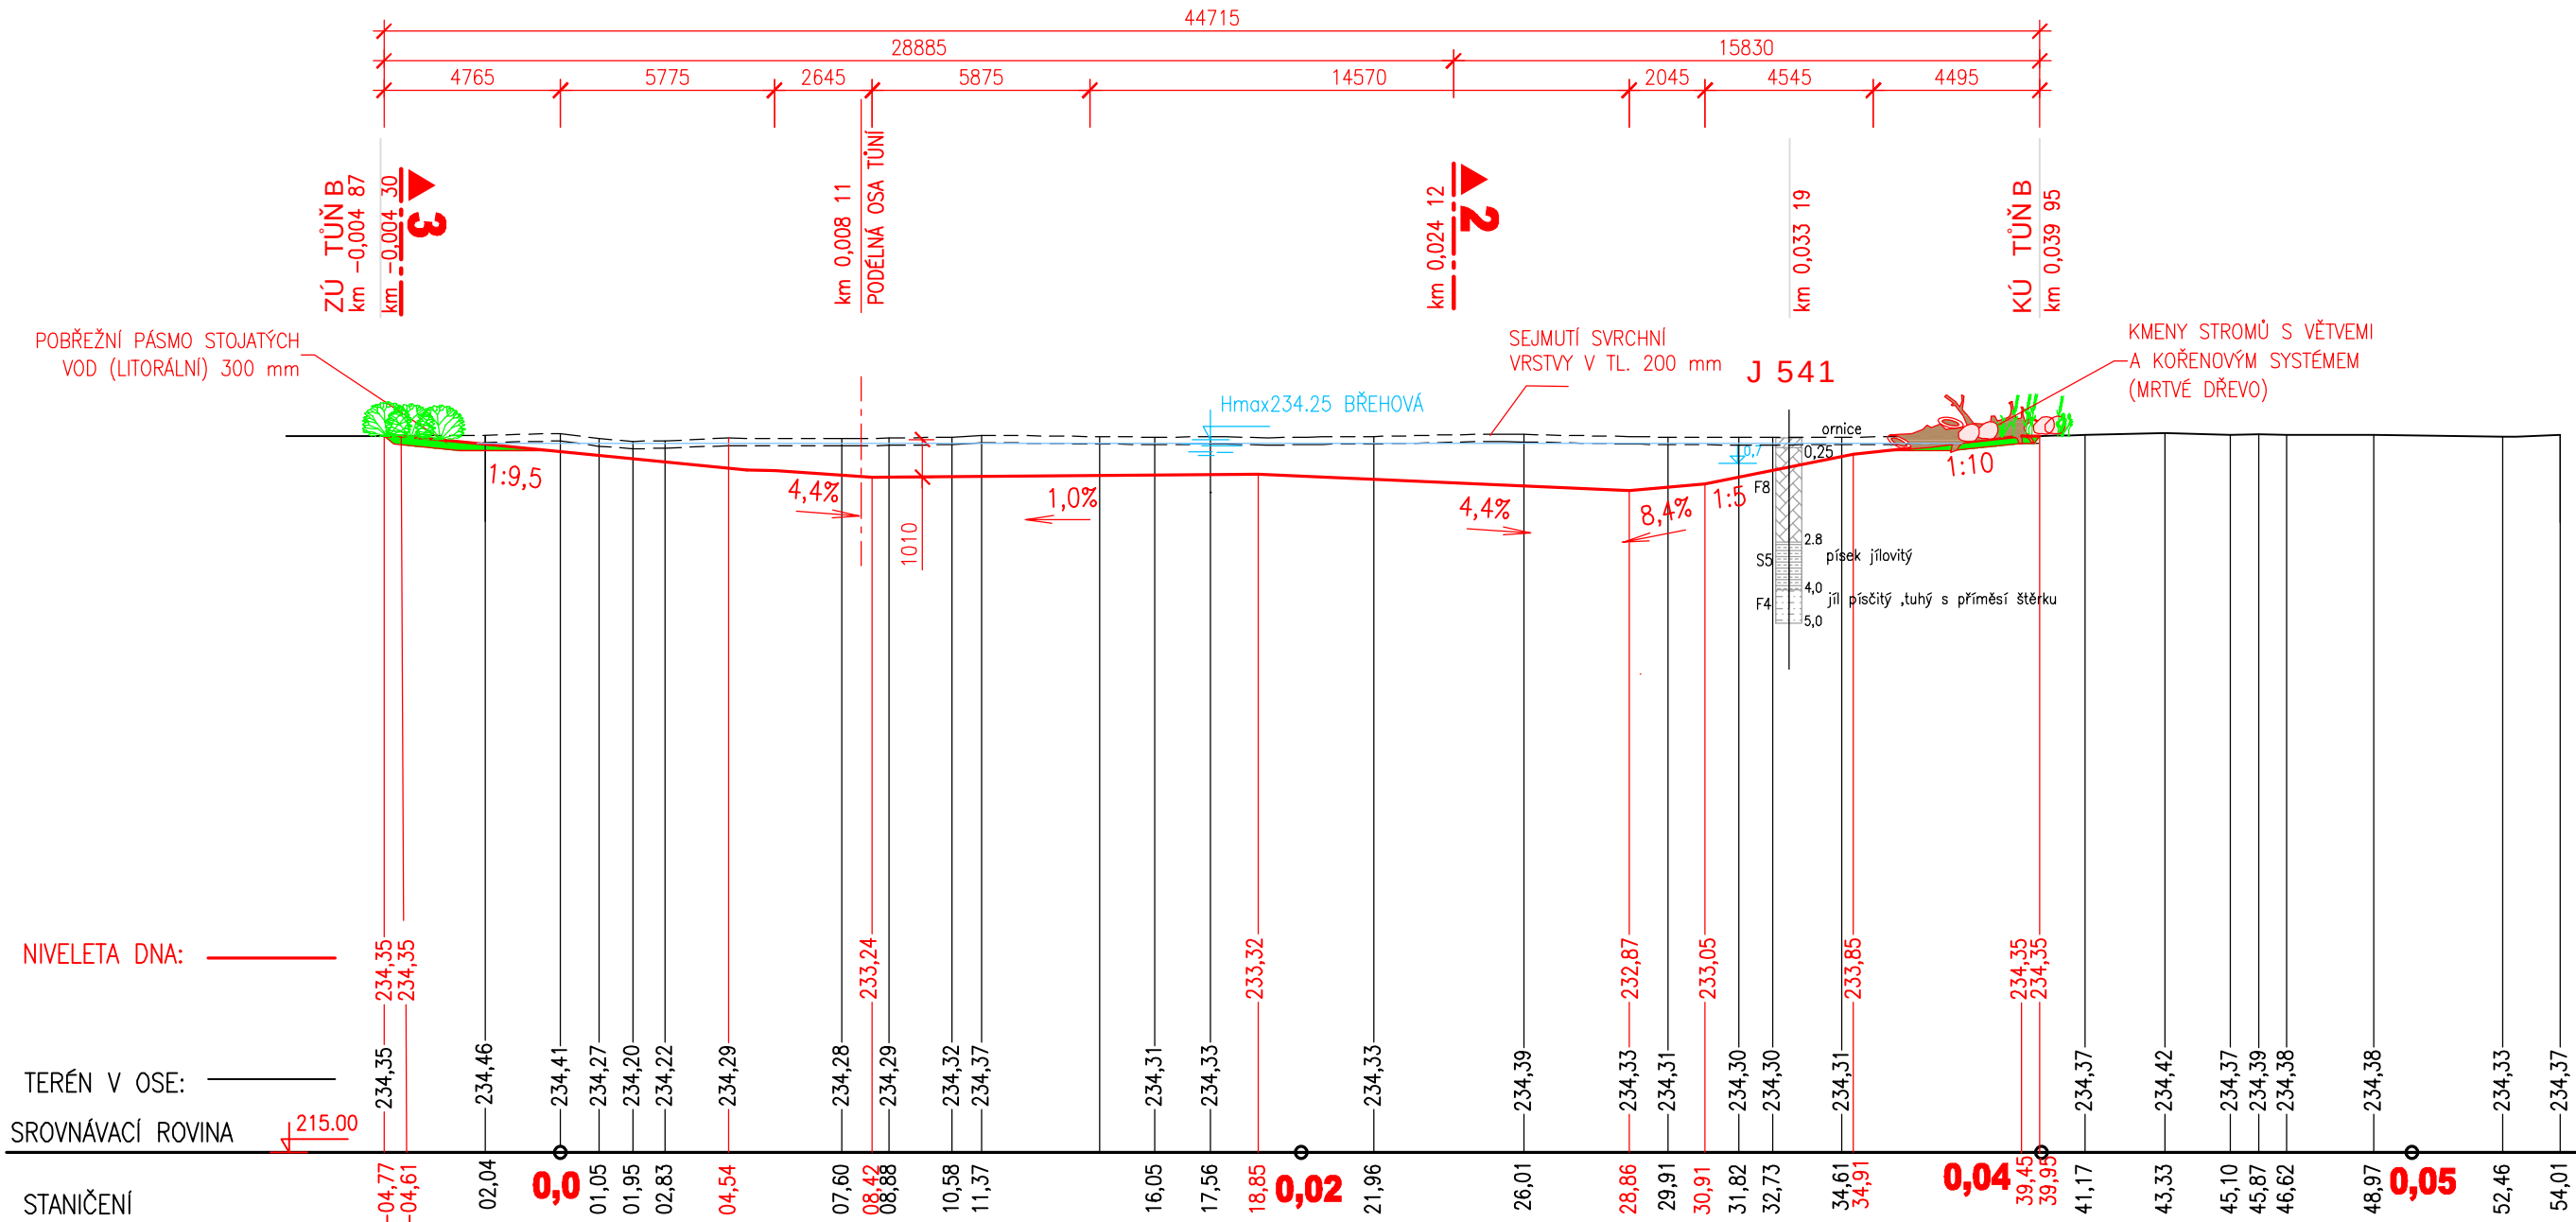


PŮDORYS - TŮŇ B - PRŮTOČNÁ M 1 : 200
LOKALITA "TROJÚHELNÍK"

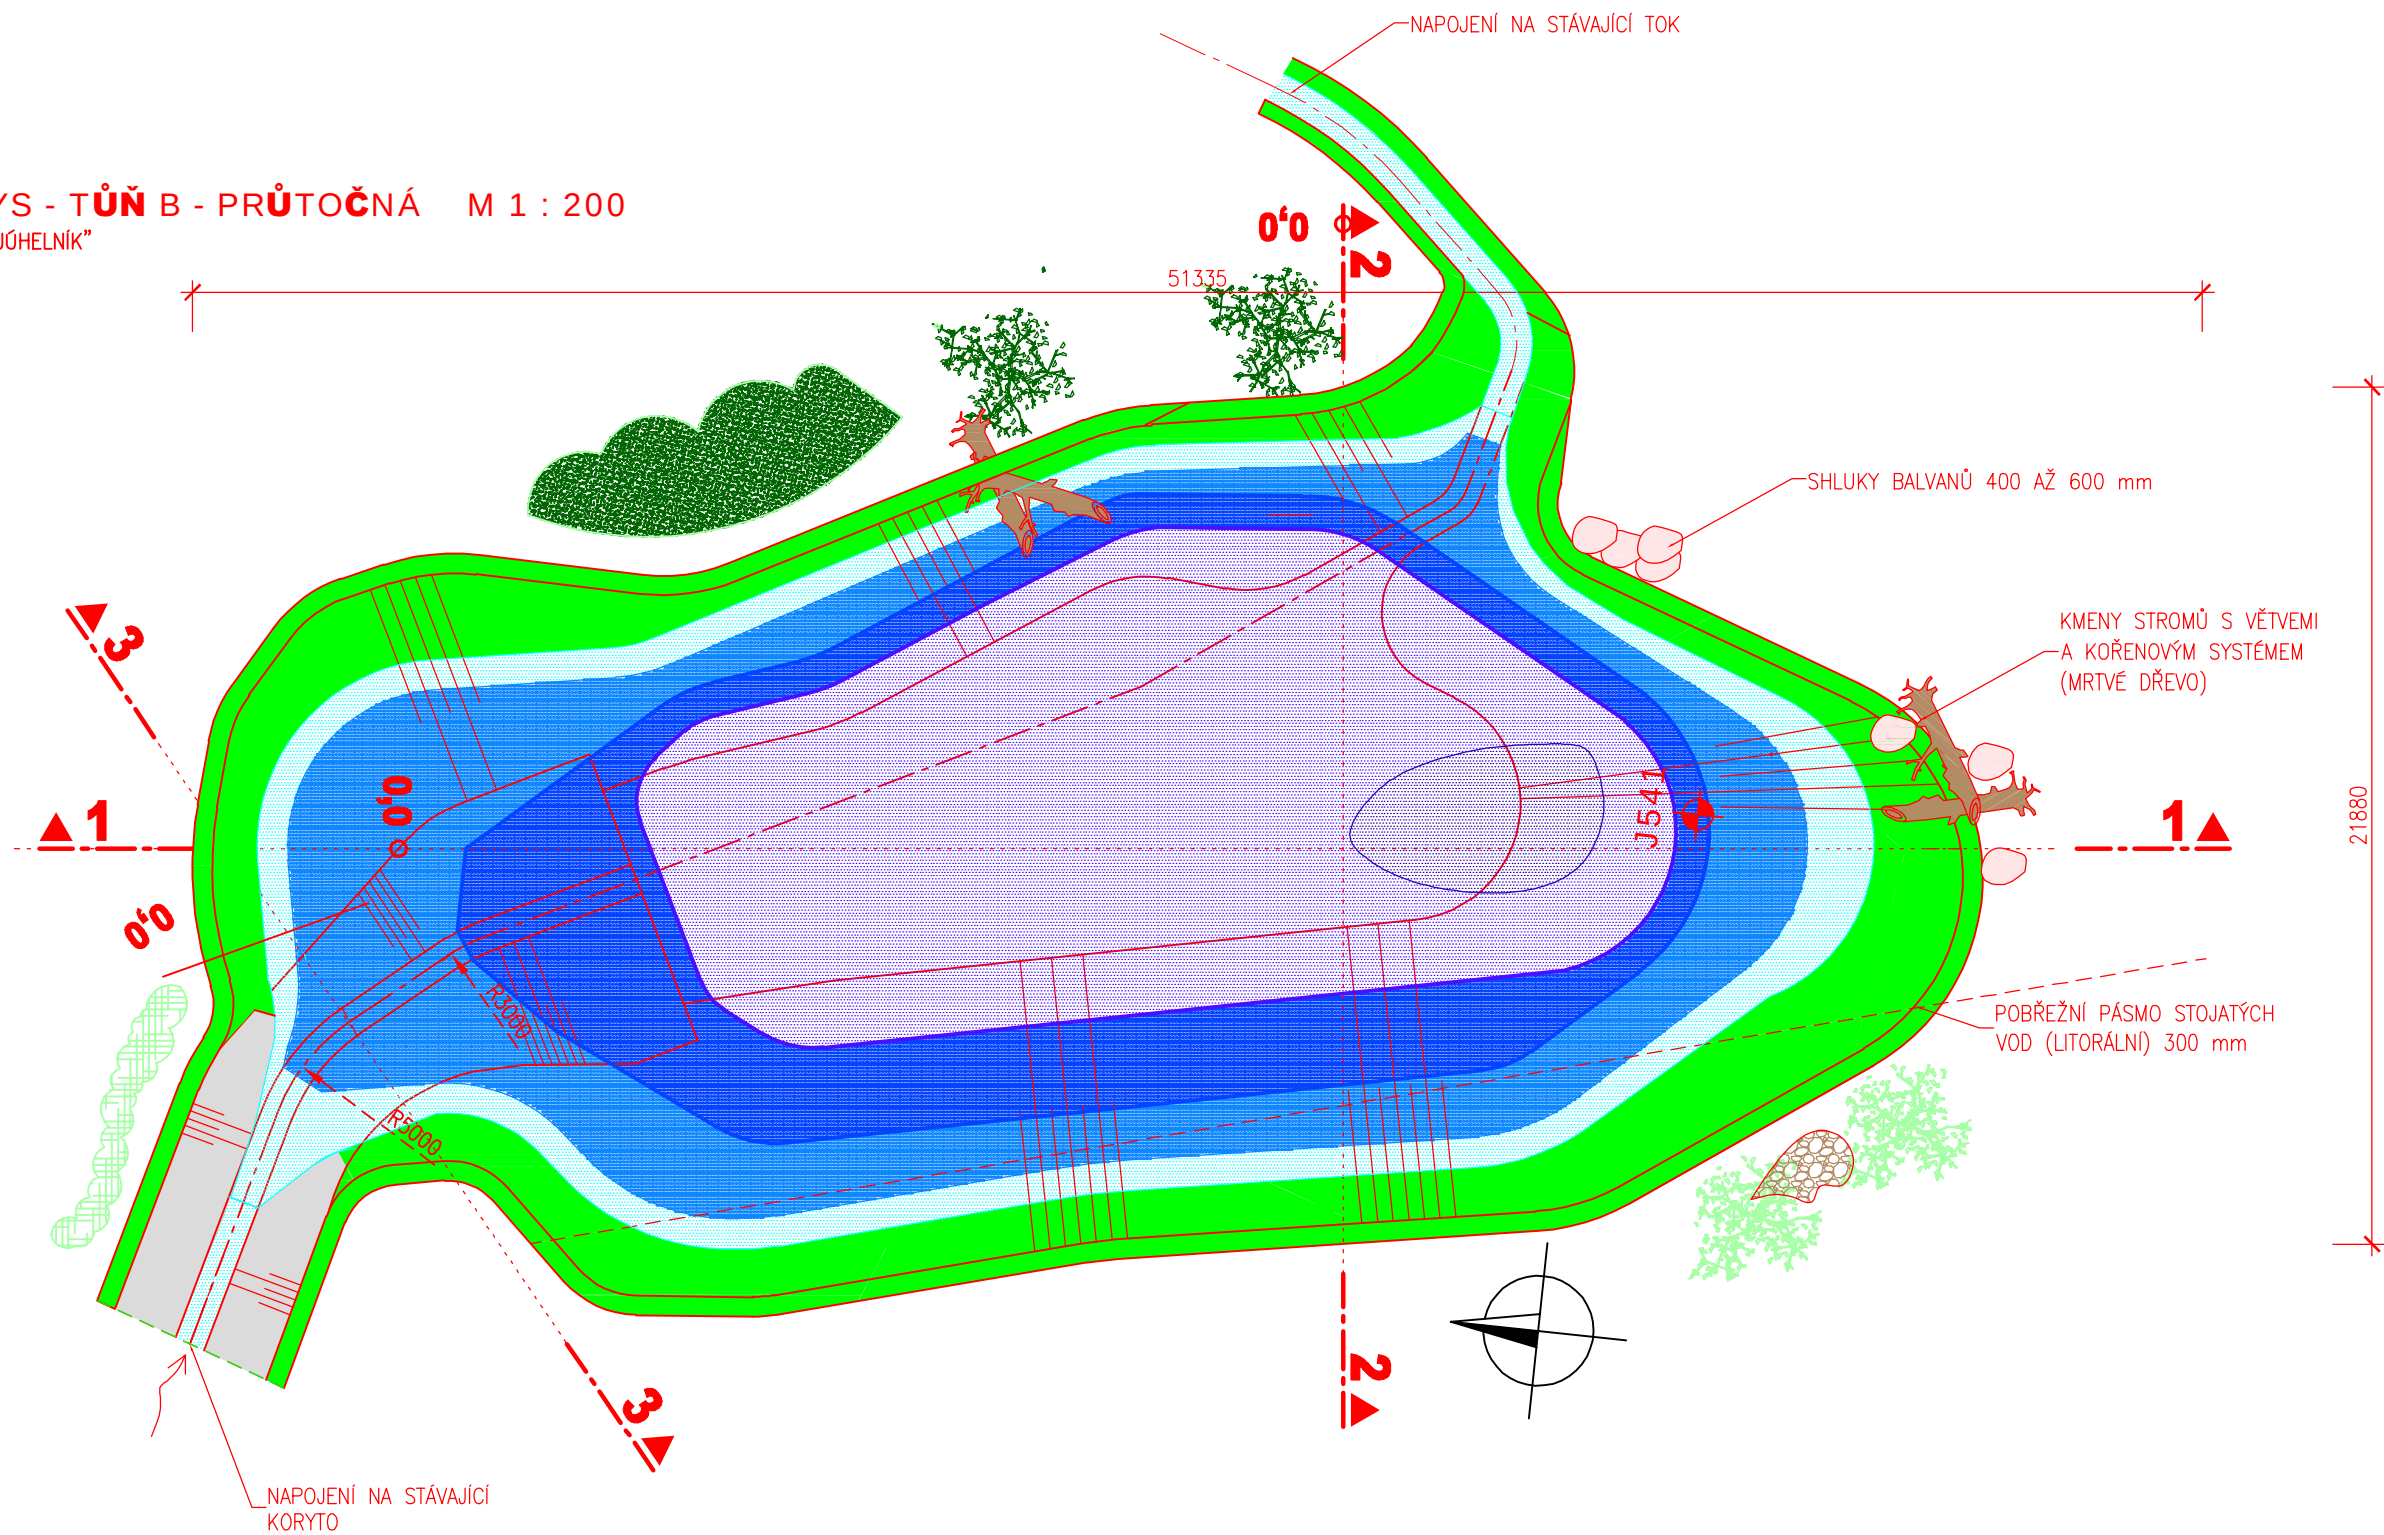

PŘÍČNÝ ŘEZ 2 - TŮŇ B, PRŮTOČNÁ **M 1 : 200**
LOKALITA "TROJÚHELNÍK"

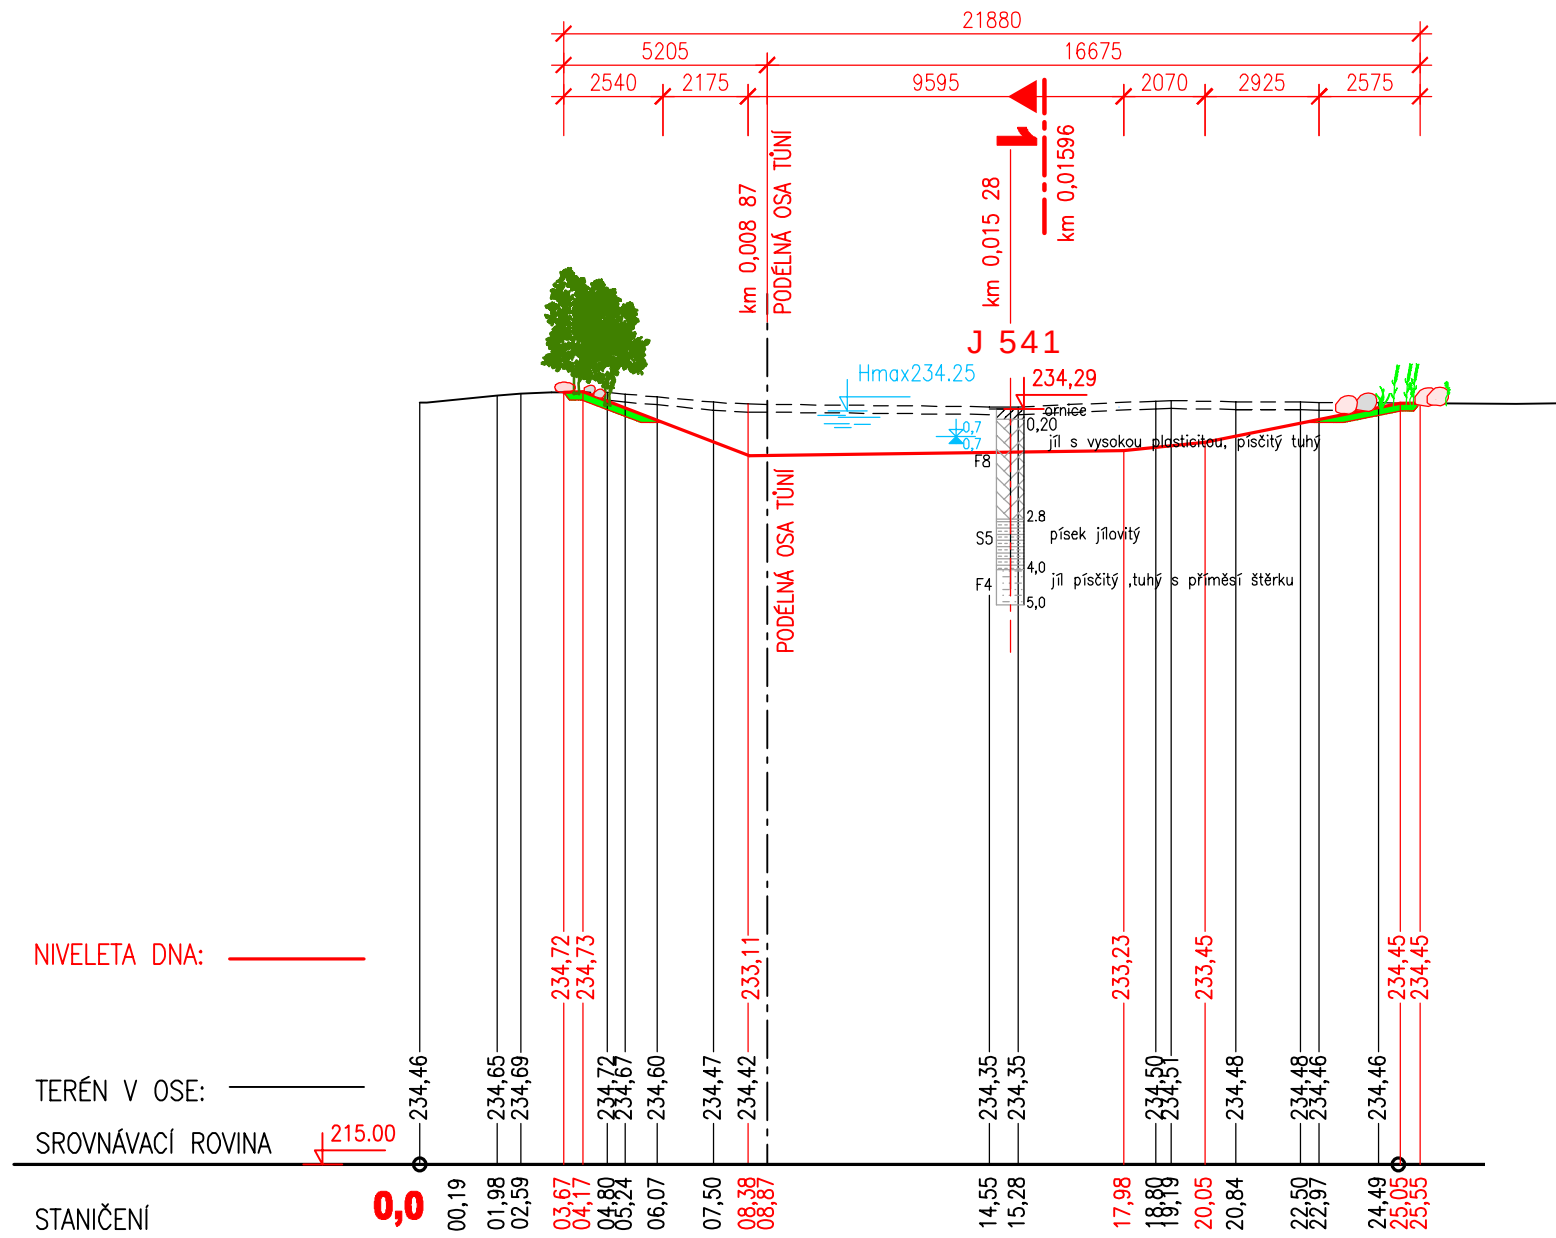

PŘÍČNÝ ŘEZ 3 - TŮŇ B M 1 : 200
LOKALITA "TROJÚHELNÍK"

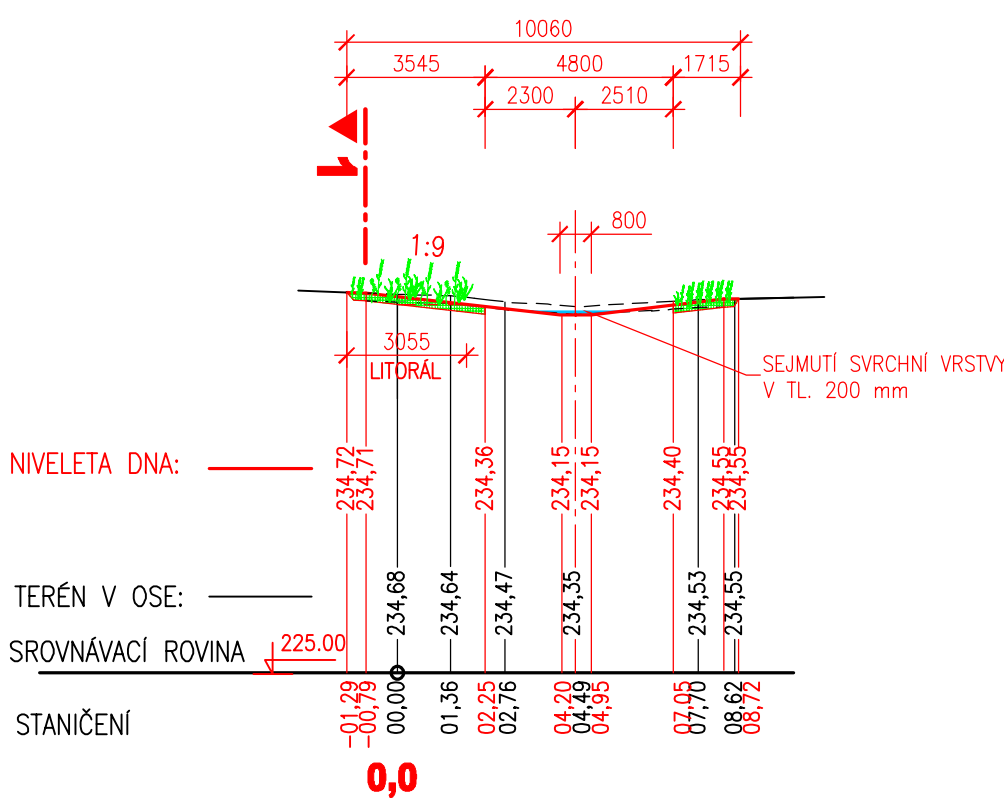

LEGENDA HLOUBEK:

-

Jiná ověření:	Paré:
Orientační schéma:	
Revize:	Datum:
001	05.06.2026
000	05.04.2026
Popis:	
Definitivní odevzdání dokumentace PDPS	
Definitivní odevzdání dokumentace DPS	
Podpis:	
Datum:	
Kontroloval:	
Ing. Lucie Foltýnová	
Ing. Lucie Foltýnová	

Stavebník/investor:	Správa železnic, státní organizace	 SPRÁVA ŽELEZNIC
Adresa:	Diážděná 1003/7, 110 00 Praha 1	
Zástupce investora:	Stavební správa vysokorychlostních tratí	
Adresa:	V Celnici 1028/10, 110 00 Praha 1	

Zhotovitel dila:	Společnost MORAVSKÁ BRÁNA, II. část MORAVIA CONSULT Olomouc a.s., SUDOP BRNO, spol. s r.o.; METROPROJEKT PRAHA a.s.		
Adresa: Kontakt:	Legionářská 1085/8, 779 00 Olomouc E: moravia@moravia.cz, T: +420 585 570 444		
Zhotovitel části/objektu:	AQUATIS, a.s. Botanická 834/56, 602 00 Brno T: +420 541 554 111 E: info@aquatis.cz		
Adresa: Kontakt:			
Hlavní projektant (HIP):	Ing. Dušan Šembera	Specialista:	Ing. Lucie Foltýnová

[illegible]