



PŘÍČNÝ ŘEZ 1 - TŮŇ C
LOKALITA "TROJÚHELNÍK"

M 1 : 200

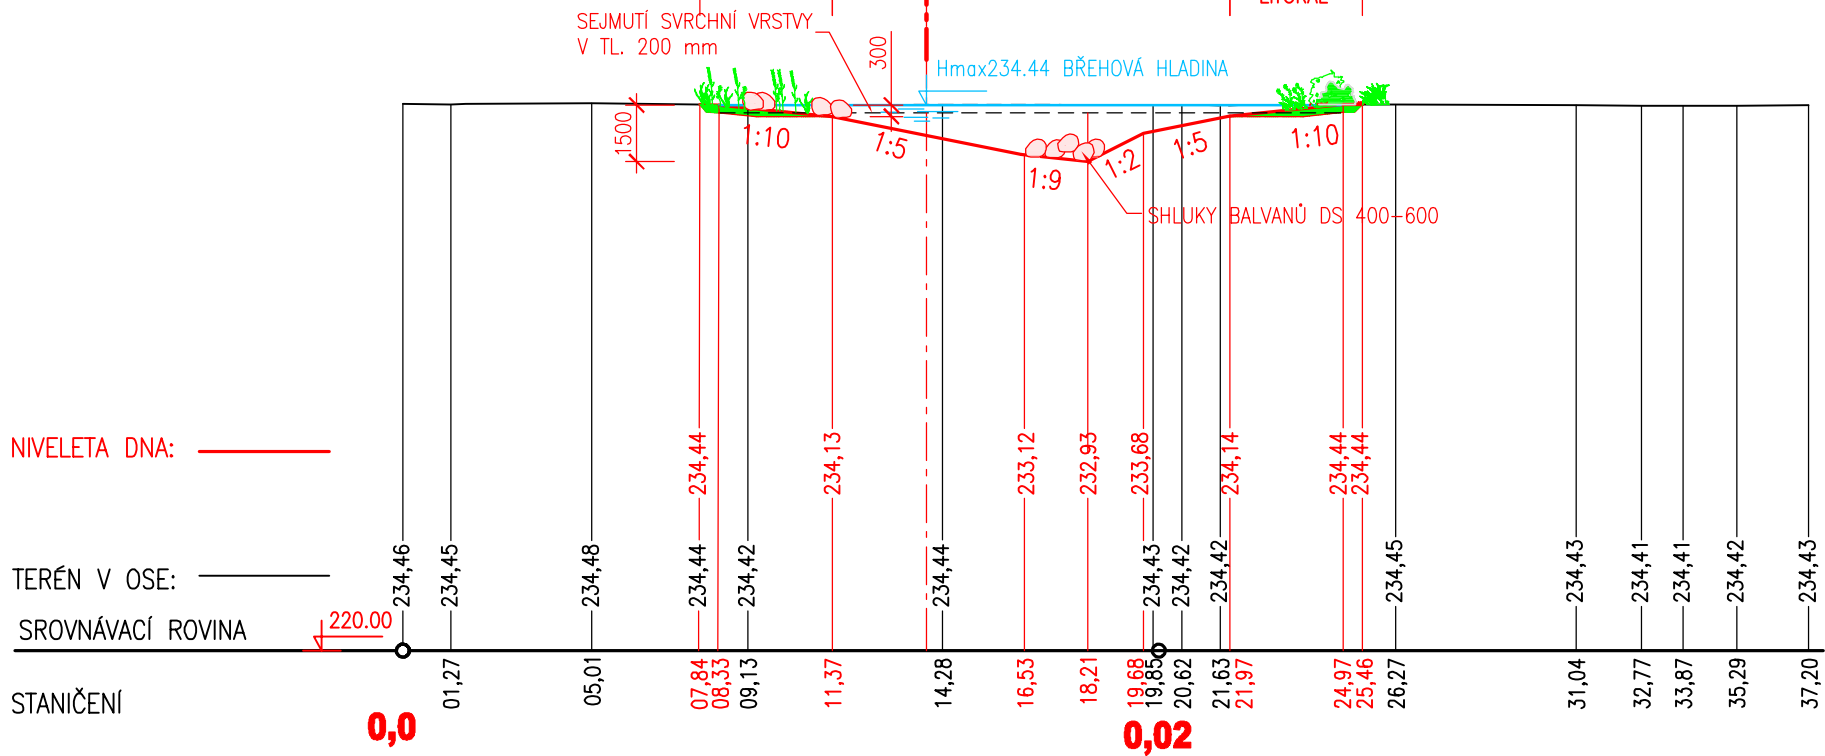


PODÉLNÝ ŘEZ 2 - TŮŇ C
LOKALITA "TROJÚHELNÍK"

M 1 : 200

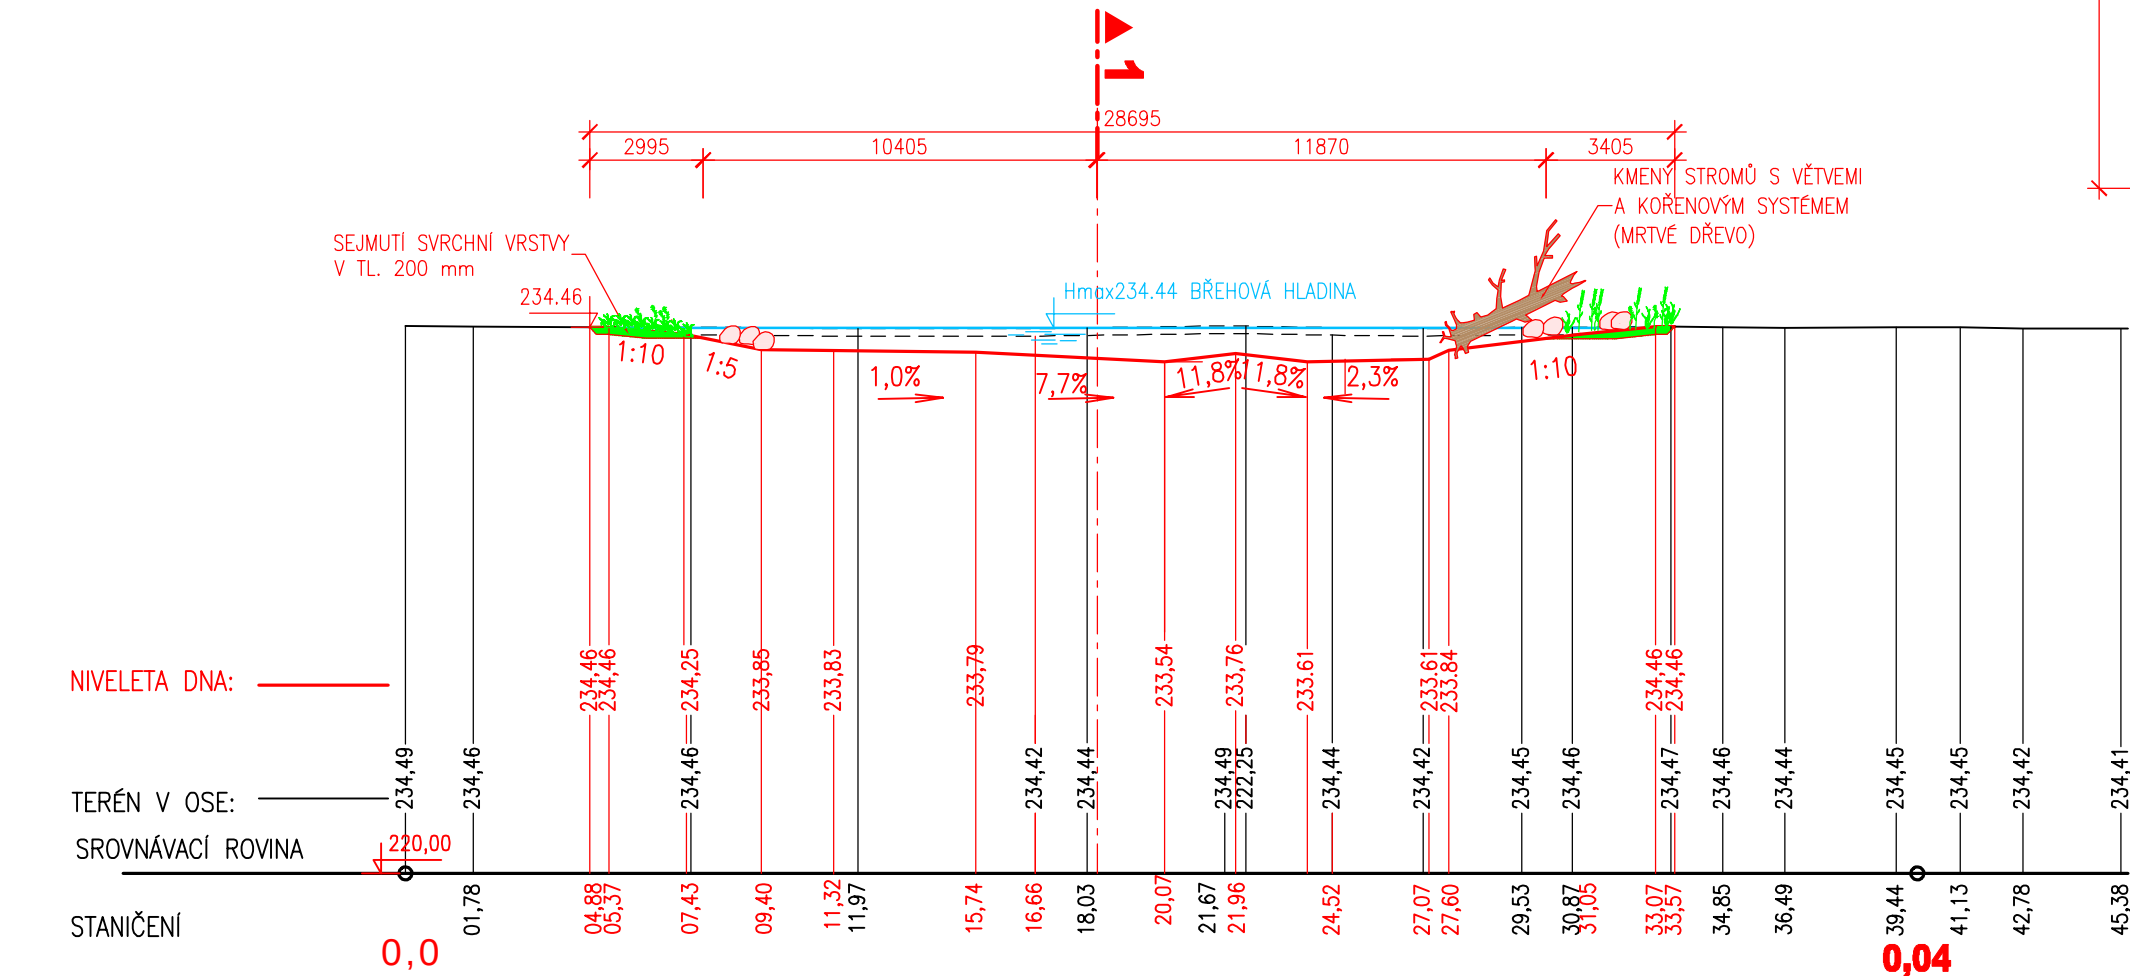

PŮDORYS - TŮŇ C
LOKALITA "TROJÚHELNÍK"

M 1 : 200

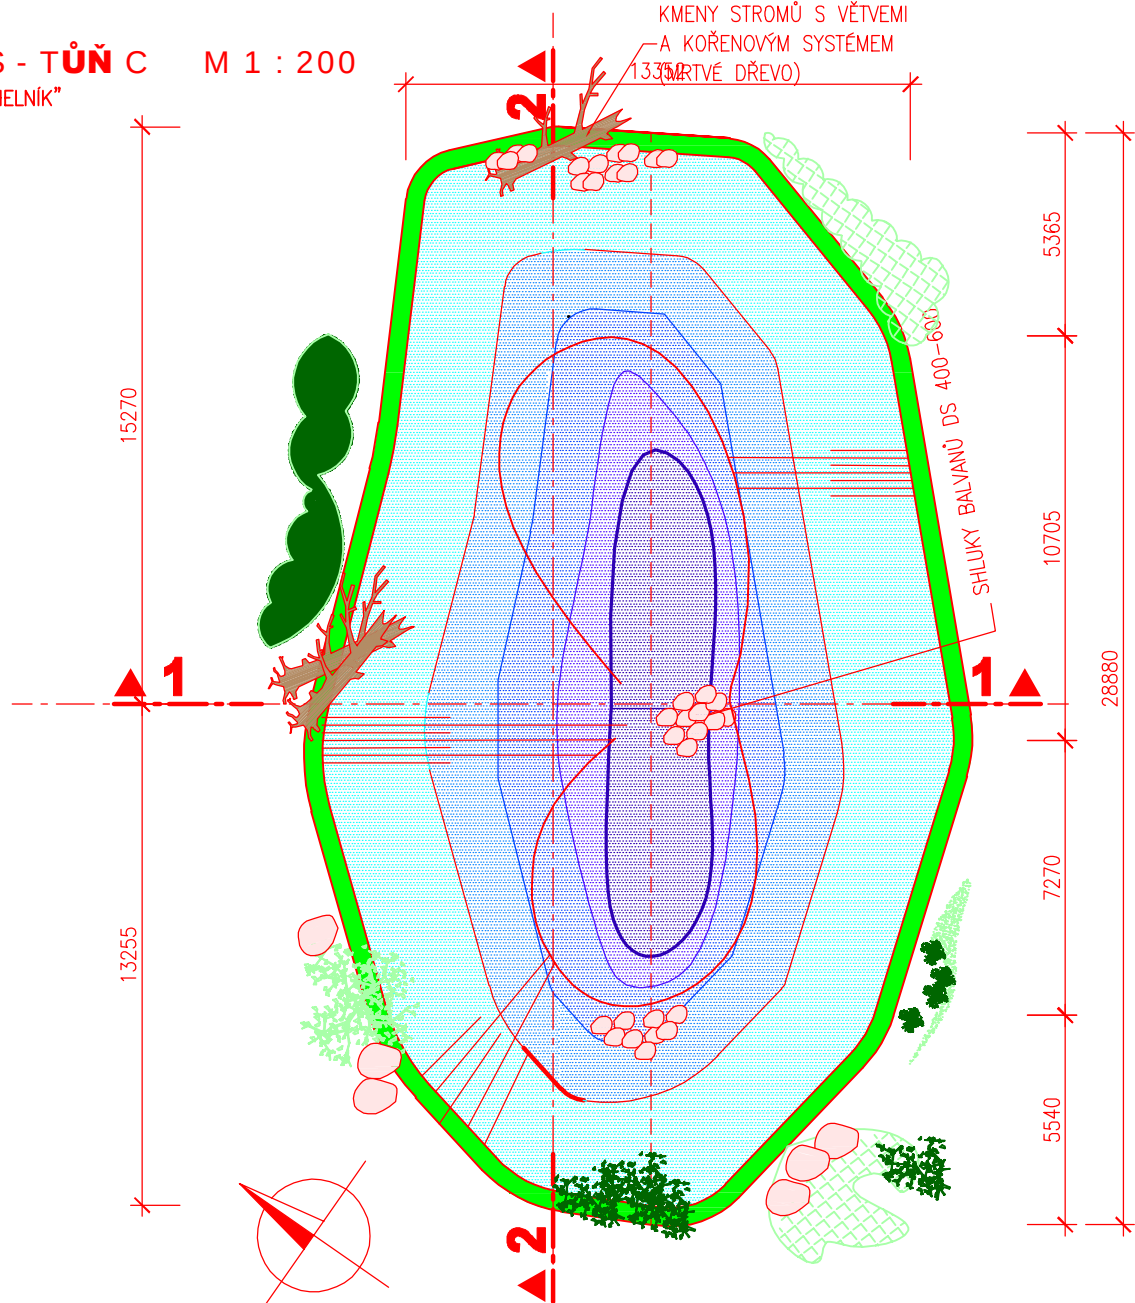

VÝŠKOVÝ SYSTÉM: B.P.V
SOUDRANÝ SYSTÉM: S-JTSK


POZNÁMKA:

NAVRHOVANÝ VRT J540 NEBYLO MOŽNÉ PROVÉST Z DŮVODU ŠPATNÉHO PŘÍSTUPU V DANÉ LOKALITĚ. NÁHRADNÍ SONTA J540A JE PROVEDENA cca 248 m JIHOZÁPADNĚ.

LEGENDA HLOUBEK:

- HLOUBKA VODY 0 - 30 cm
- HLOUBKA VODY 30 - 60 cm
- HLOUBKA VODY 60 - 90 cm
- HLOUBKA VODY 90 - 120 cm
- HLOUBKA VODY 120 - 150 cm

J 540A

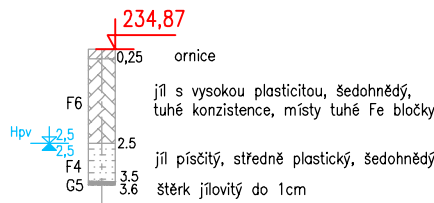

Jiná ověření:	
Paré:	
Orientační schéma:	
Podpis:	
Datum:	
Kontroloval:	
Revize:	
Datum:	
Popis:	
001 05.06.2026 Definitivní odevzdání dokumentace PDPS Ing. Lucie Foltýnová	
000 05.04.2026 Definitivní odevzdání dokumentace DPS Ing. Lucie Foltýnová	

Stavebník/Investor:	Správa železnic, státní organizace	
Adresa:	Dlážděná 1003/7, 110 00 Praha 1	
Zástupce investora:	Stavební správa vysokorychlostních tratí	
Adresa:	V Celnici 1028/10, 110 00 Praha 1	
Zhotovitel díla:	Společnost MORAVSKÁ BRÁNA, II. část MORAVIA CONSULT Olomouc a.s.; SUDOP BRNO, spol. s r.o.; METROPROJEKT PRAHA a.s. Legionářská 1085/8, 779 00 Olomouc E: moravia@moravia.cz, T: +420 585 570 444	
Adresa:		
Kontakt:		
Zhotovitel části/objektu:	AQUATIS, a.s. Botanická 834/56, 602 00 Brno T: +420 541 554 111 E: info@aquatis.cz	
Adresa:		
Kontakt:		
Hlavní projektant (HIP):	Ing. Dušan Šembera	Specialista: Ing. Lucie Foltýnová

Název stavby/akce:	"RS 1 VRT Prosenice – Ostrava-Svinov, II. část, Hranice na Moravě – Ostrava-Svinov – kompenzační opatření"	Označení investora: S622000249
Název části:	Dokumentace objektů	Zakázka: 21-040-231-UR
Název objektu/díle části:	ŽST Studénka, kompenzační opatření - tůň pro čolka, v žkm 242,400	Označení části: D
Název přílohy:	Půdorys a řezy neprůtočnou tůň C	Objekt/Skupina objektů: SO183 12 01 -
Název díle části přílohy:		Díle část: D.1 2 Číslo přílohy: 004
Odpovědný projektant:	Zpracovatel přílohy: Ing. Jana Hertlová Měřitko: 1:200 Formáty: 3A4	Stupeň dokumentace: PDPS
Kraj:	Katastrální území: Studénka nad Odrou; Pustějov TUDU: 4060	Smluvní datum zpracování: 05.06.2026
Moravskoslezský		
Označení investora:	Stupeň dokumentace: Část: Objekt: Podobjekt: Typ: Příloha: Revize:	
S 6 2 2 0 0 0 2 4 9	- P D P S - D 1 X X - S O 1 8 3 1 2 0 1 - X X - 2 - 0 0 4 - 0 0 1	