




PODÉLNÝ ŘEZ 1 - TŮŇ D M 1 : 200
LOKALITA "TROJÚHELNÍK"

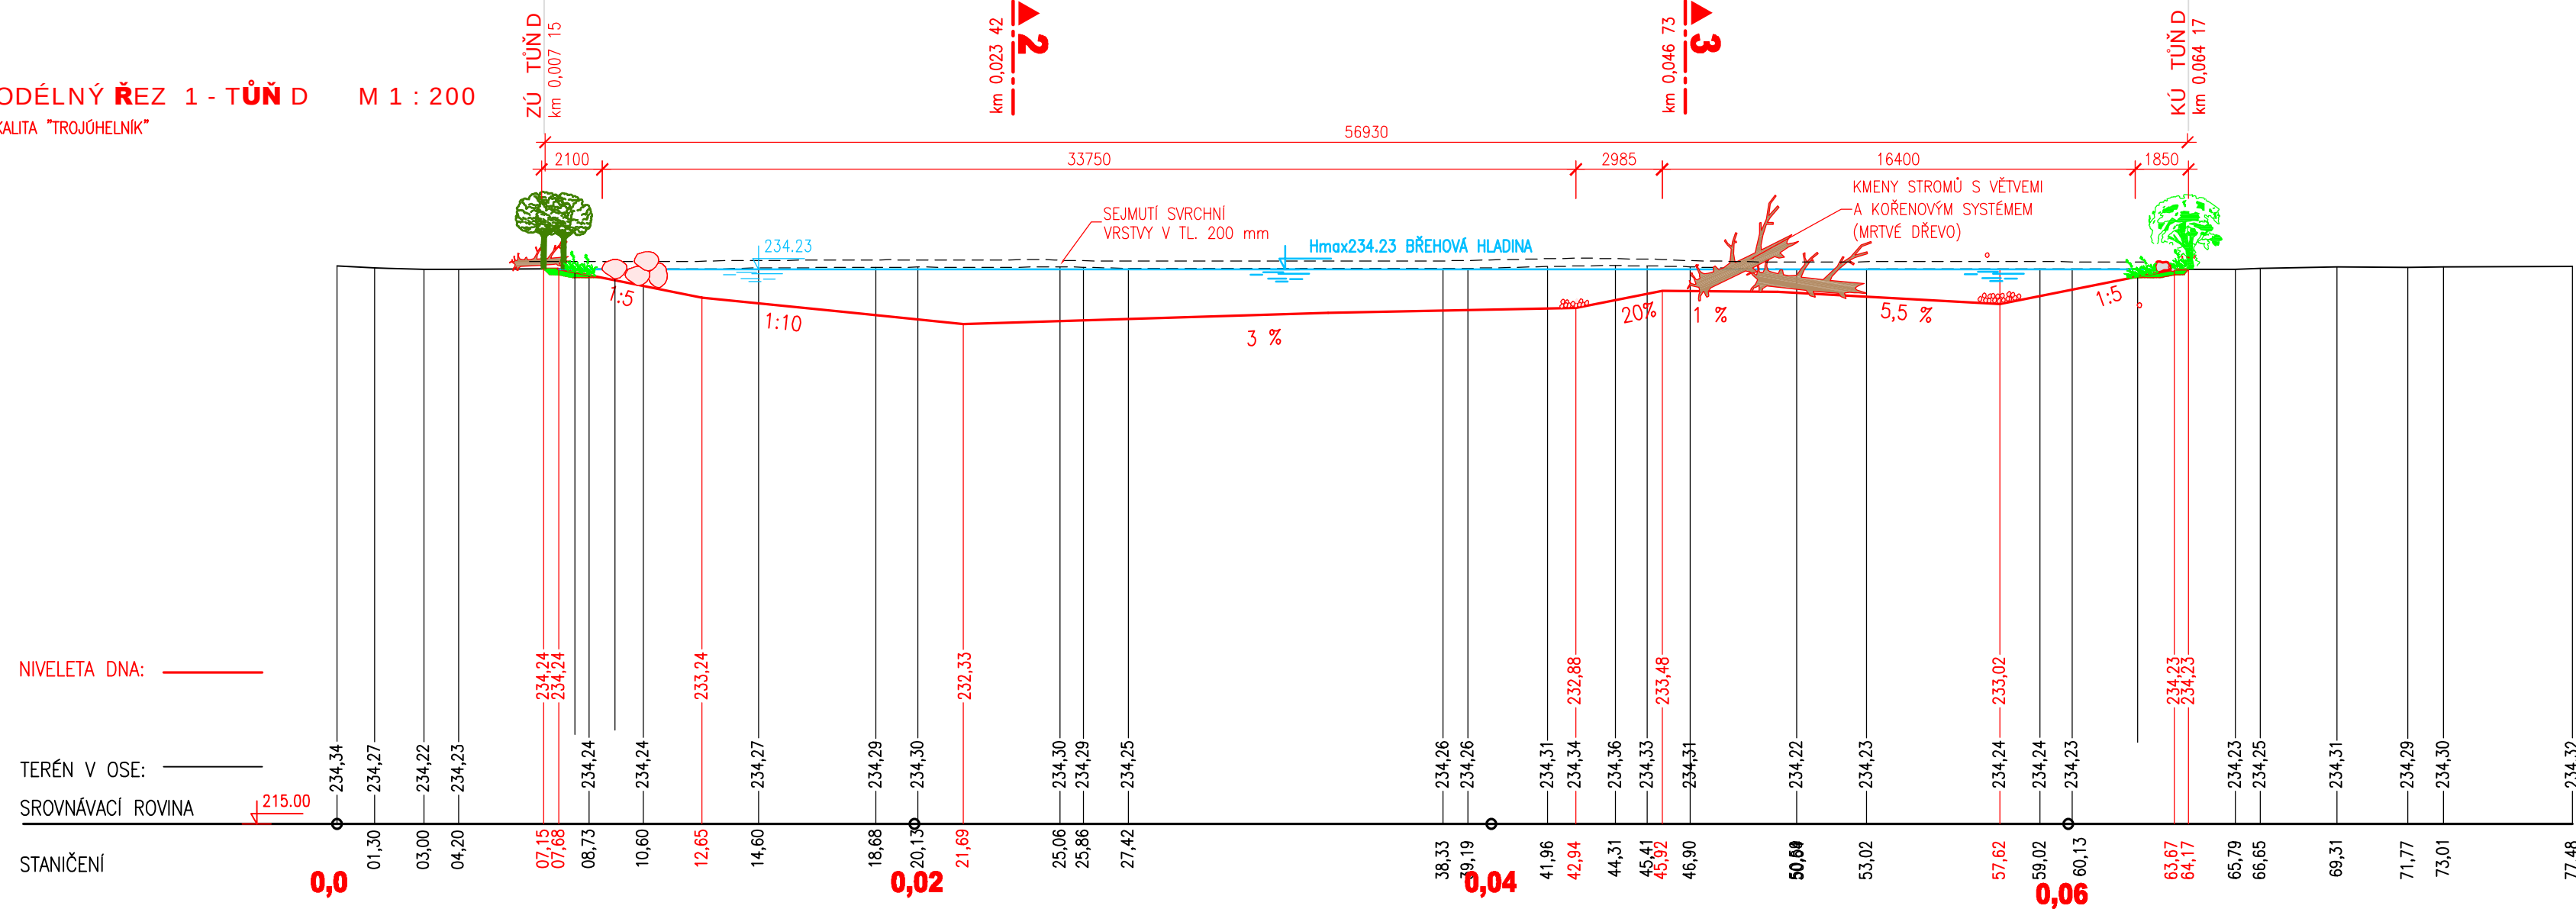

PŘÍČNÝ ŘEZ 2 - TŮŇ D M 1 : 200
LOKALITA "TROJÚHELNÍK"

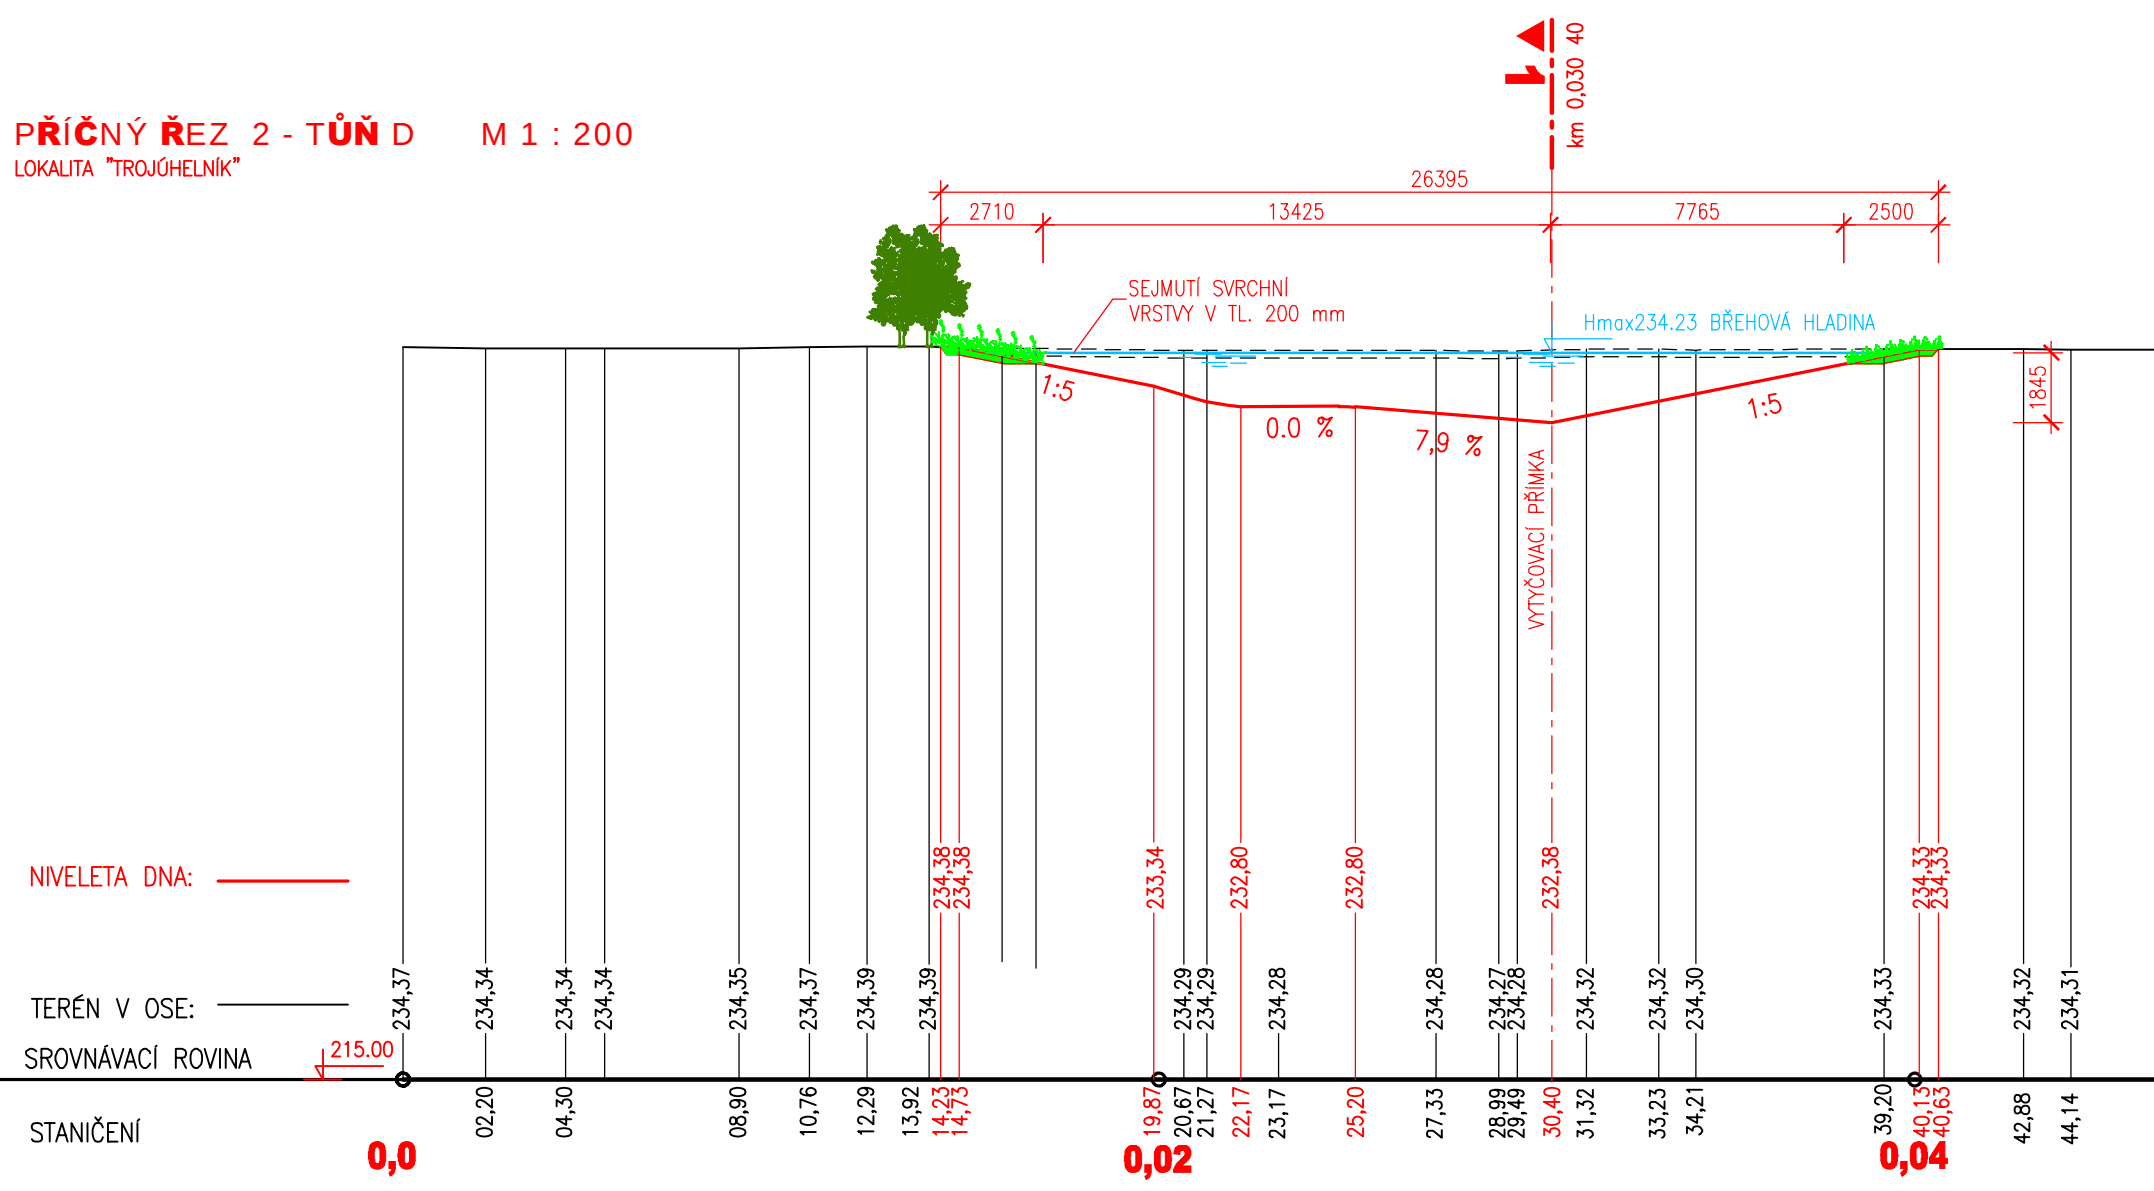


PŘÍČNÝ ŘEZ 3 - TŮŇ D M 1 : 200
LOKALITA "TROJÚHELNÍK"

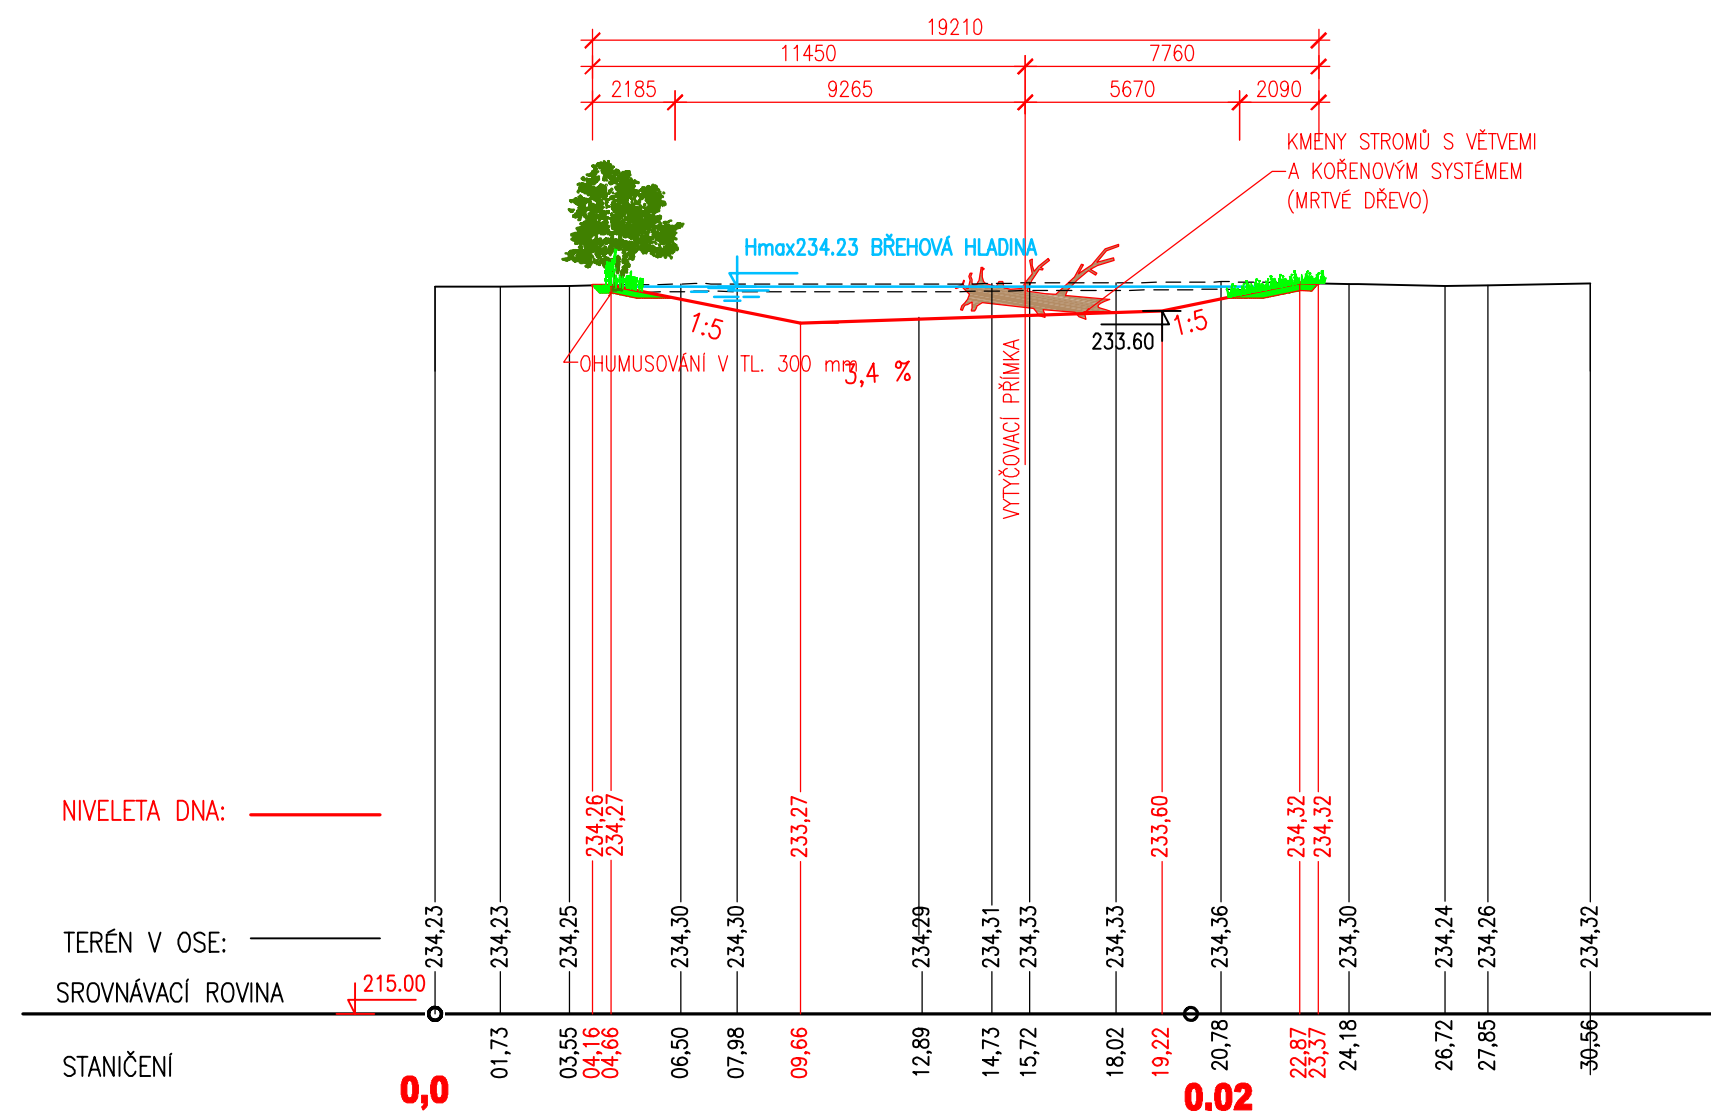


- LEGENDA HLOUBEK:
- HLOUBKA VODY 0 - 30 cm
 - HLOUBKA VODY 30 - 60 cm
 - HLOUBKA VODY 60 - 90 cm
 - HLOUBKA VODY 90 - 120 cm
 - HLOUBKA VODY 120 - 150 cm

POZNÁMKA:
POŽADOVANÝ VRT J543 NEBYL PROVEDEN.
NAHRADNÍ VRT J543A JE VZDÁLEN OD LOKALITY D 299 m.

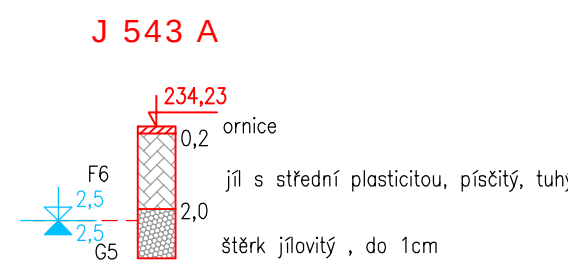

PŮDORYS - TŮŇ E M 1 : 200
LOKALITA "TROJÚHELNÍK"

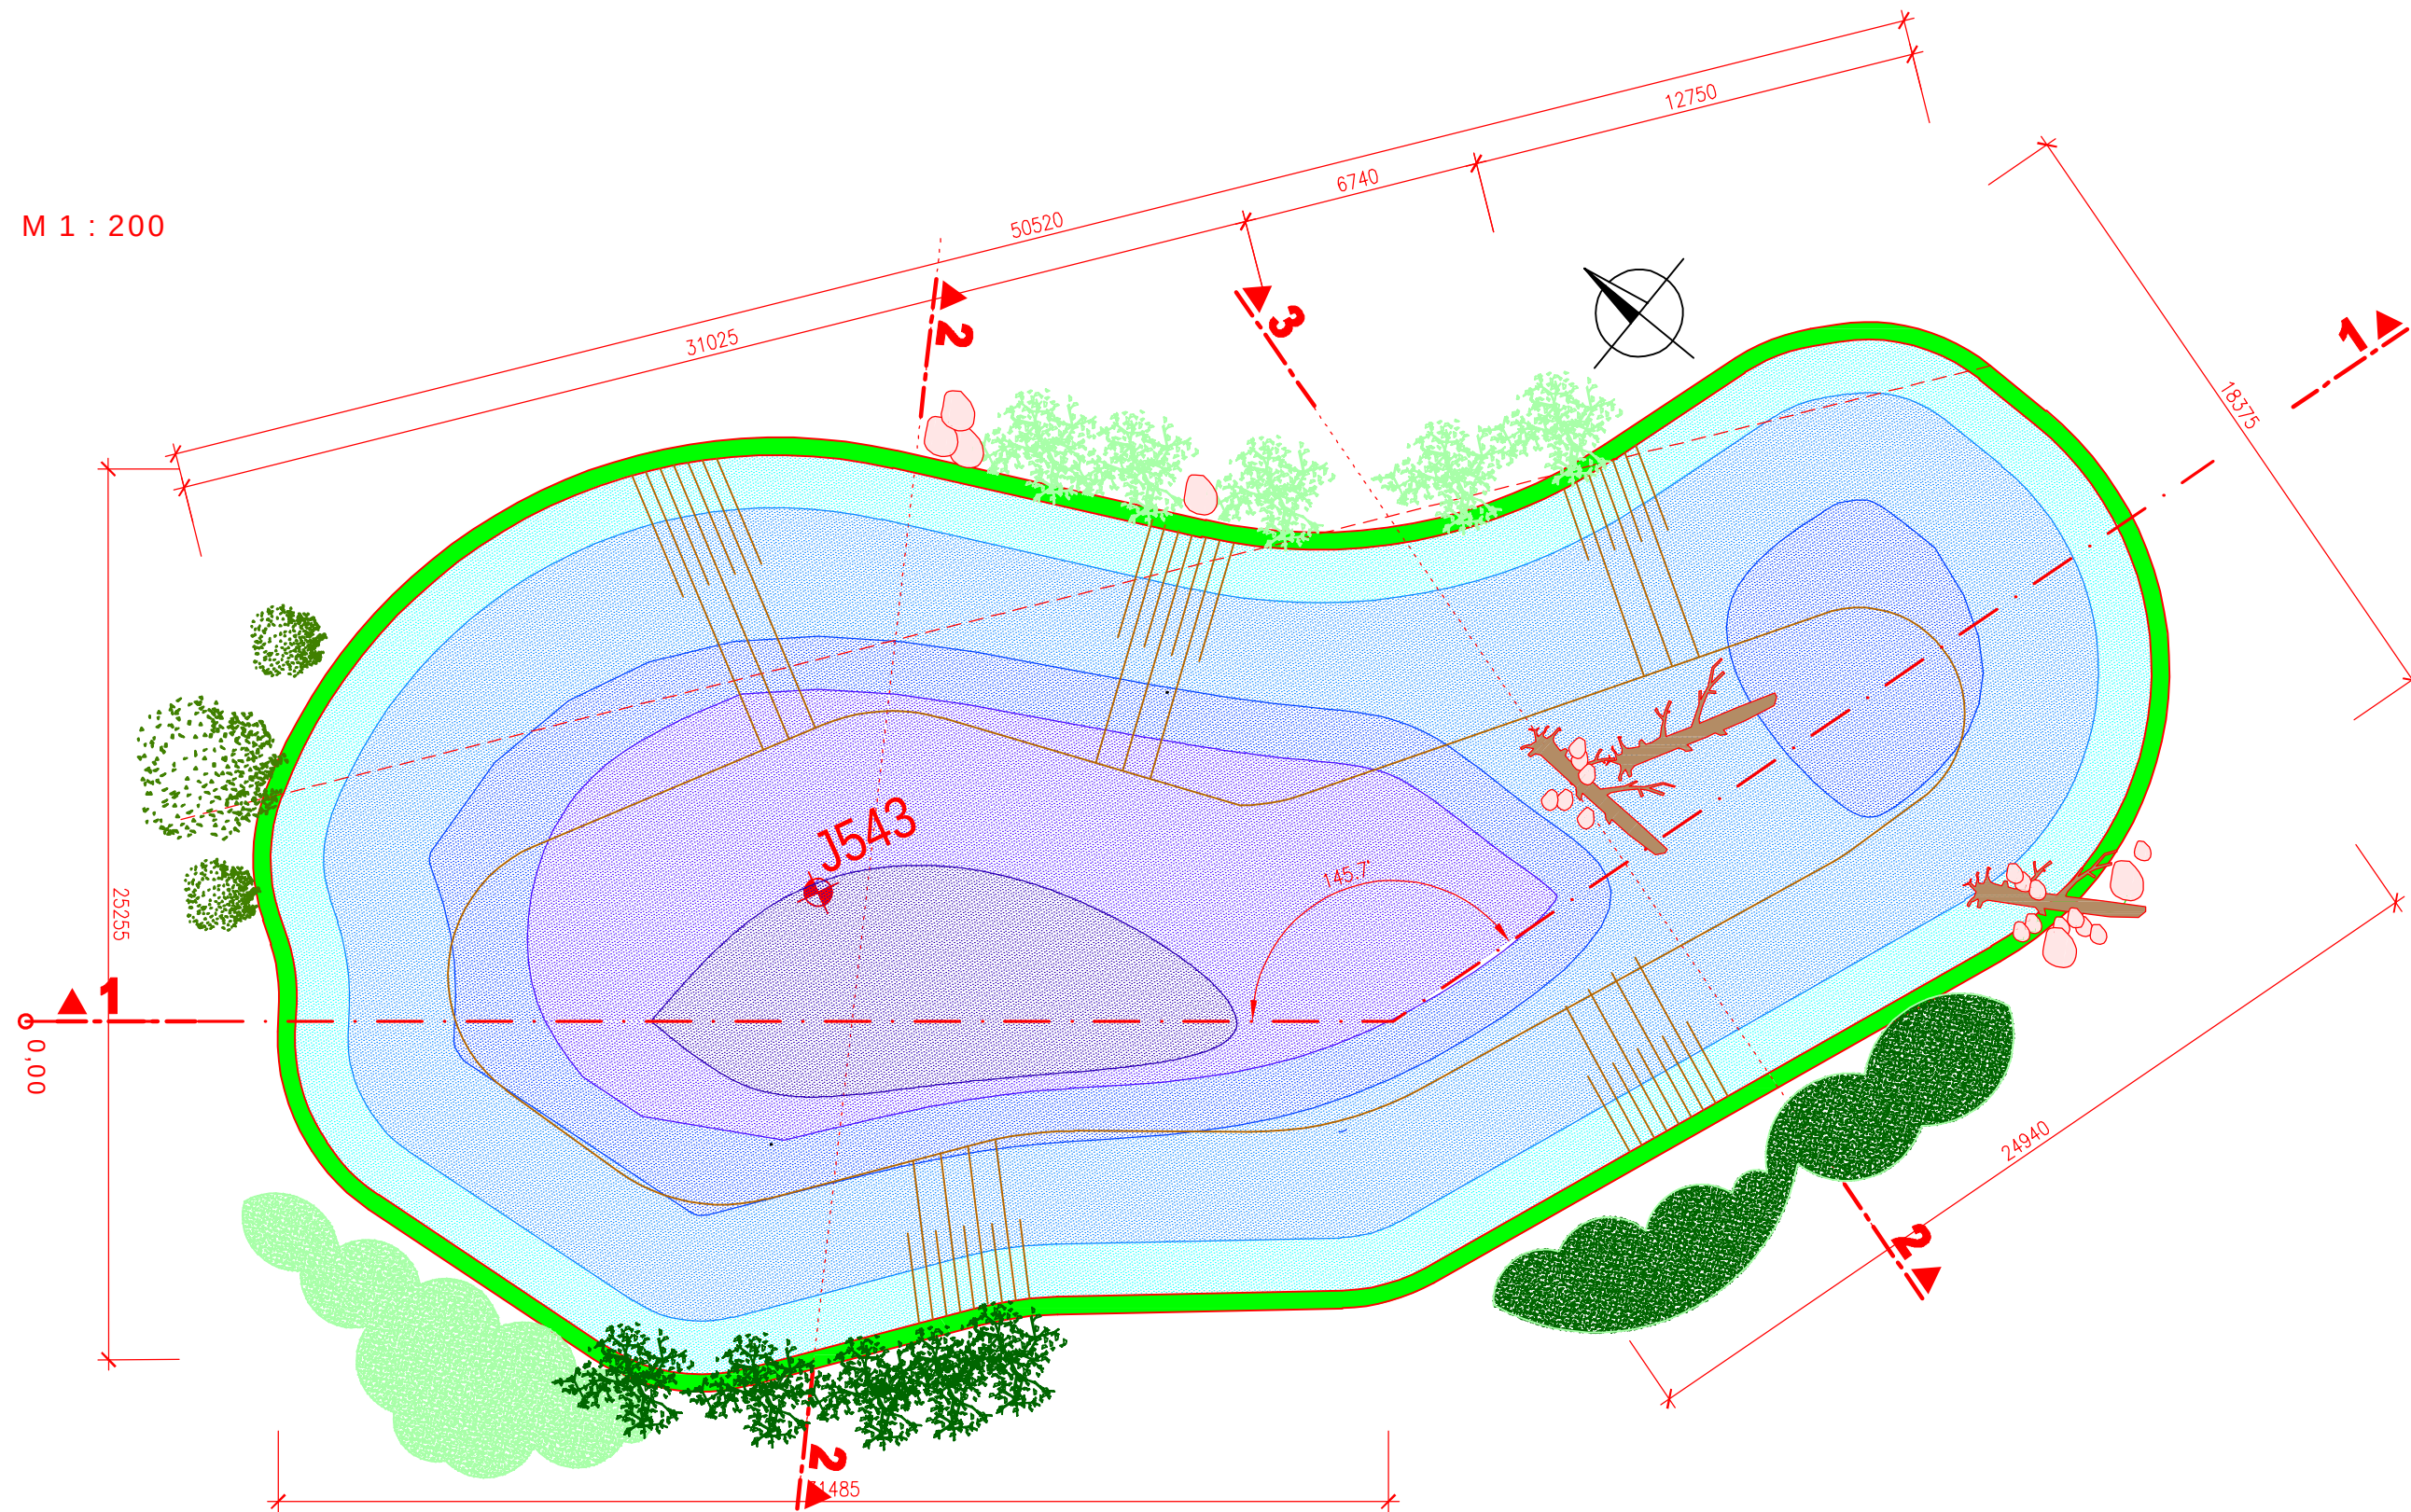

Jiná ověření:	Paré:
Orientační schéma:	Razítko oprávněné osoby:
Revize:	Datum:
001	05.06.2026
000	05.04.2026
Popis:	Definitivní odevzdání dokumentace PDPS
	Definitivní odevzdání dokumentace DPS
Podpis:	Datum:
	Ing. Lucie Foltýnová
	Ing. Lucie Foltýnová
Stavebník/investor:	Správa železnic, státní organizace
Adresa:	DIÁZDĚNÁ 1003/7, 110 00 Praha 1
Zástupce investora:	Stavební správa vysokorychlostních tratí
Adresa:	V Celnici 1028/10, 110 00 Praha 1
Zhotovitel díla:	Společnost MORAVSKÁ BRÁNA, II. část MORAVIA CONSULT Olomouc a.s.; SUDOP BRNO, spol. s r.o.;
Adresa:	METROPROJEKT PRAHA a.s.
Kontakt:	Legionářská 1085/8, 779 00 Olomouc
Zhotovitel části/objektu:	E: moravia@moravia.cz, T: +420 585 570 444
Adresa:	AQUATIS, a.s.
Kontakt:	Botanická 834/56, 602 00 Brno
	T: +420 541 554 111
	E: info@aquatis.cz
Hlavní projektant (HIP):	Ing. Dušan Šembera
Specialista:	Ing. Lucie Foltýnová
Název stavby/jakce:	"RS 1 VRT Prosenice – Ostrava-Svinov, II. část, Hranice na Moravě – Ostrava-Svinov – kompenzační opatření"
Označení investora:	S622000249
Zakázka:	21-040-231-UR
Název části:	Dokumentace objektů
Označení části:	D
Název objektu/díle části:	ŽST Studénka, kompenzační opatření - tůň pro čolka, v žkm 242,400
Objekt/Skupina objektů:	Fada Úsek Fazeni podobjekt
SO183 12 01	
Název přílohy:	Půdorys a řezy neprůtočnou tůň - Tůň D
Díle části:	D.1 2
Typ:	005
Název díle části přílohy:	
Odpovědný projektant:	Ing. Jana Heritová
Formát:	1:200 10A4
Kraj:	Moravskoslezský
Katastrální území:	Studénka nad Odrou; Pustějov
Stupeň dokumentace:	PDPS
Smluvní datum zpracování:	05.06.2026
Číslo dokumentace:	05.06.2026
Stupeň dokumentace:	05.06.2026
Stupeň dokumentace:	05.06.2026