




PODÉLNÝ ŘEZ 1 - TŮŇ E M 1 : 200
LOKALITA "TROJÚHELNÍK"

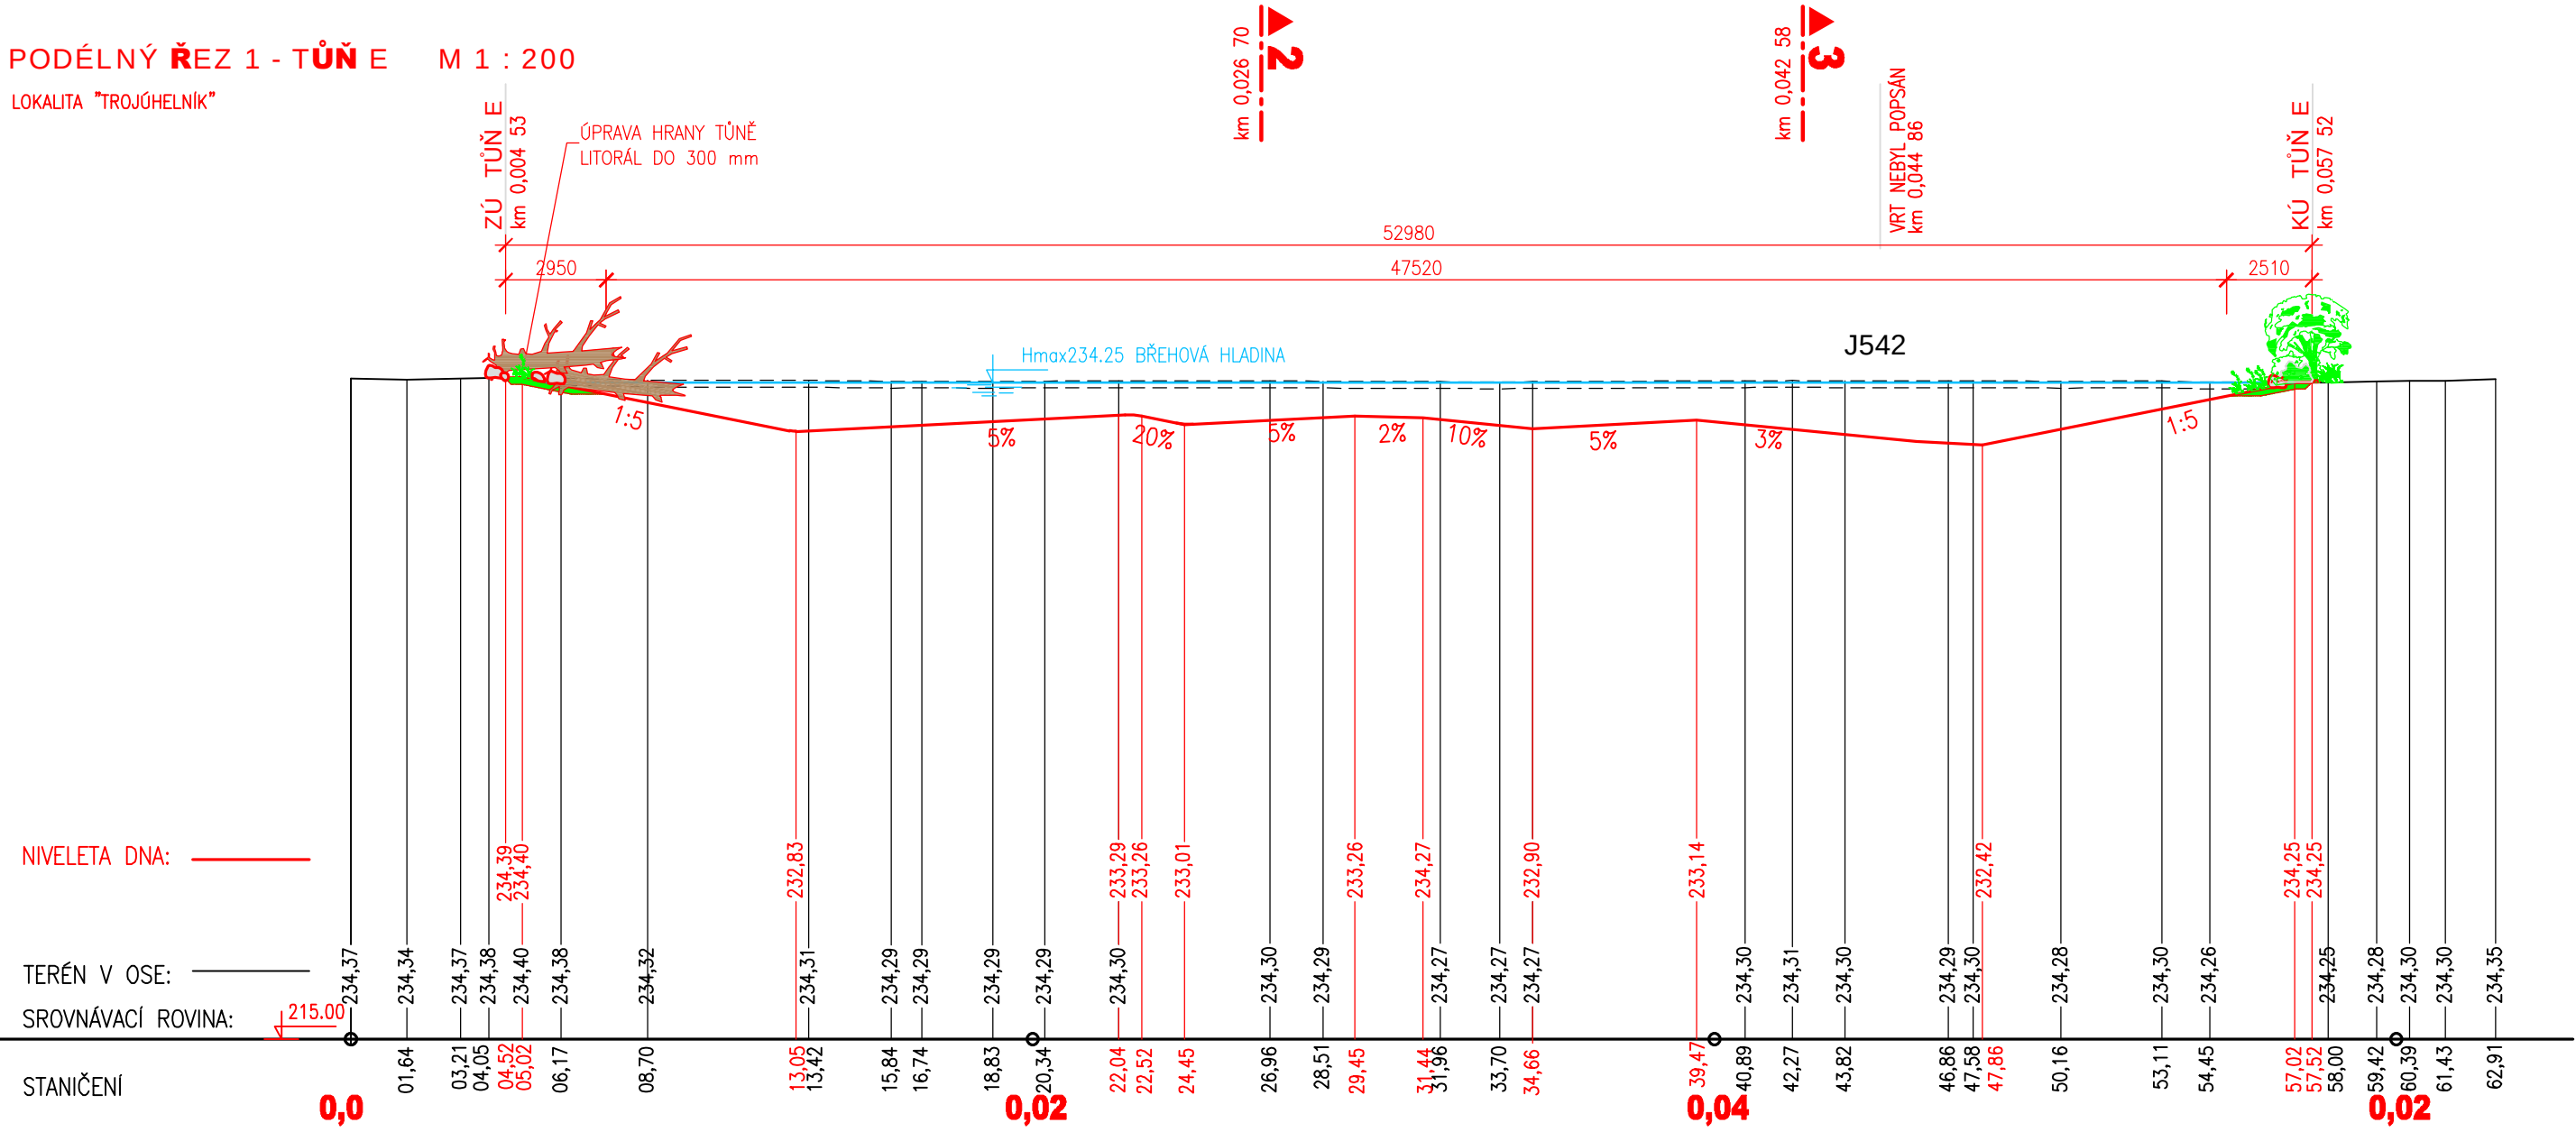


PŮDORYS - TŮŇ E M 1 : 200
LOKALITA "TROJÚHELNÍK"

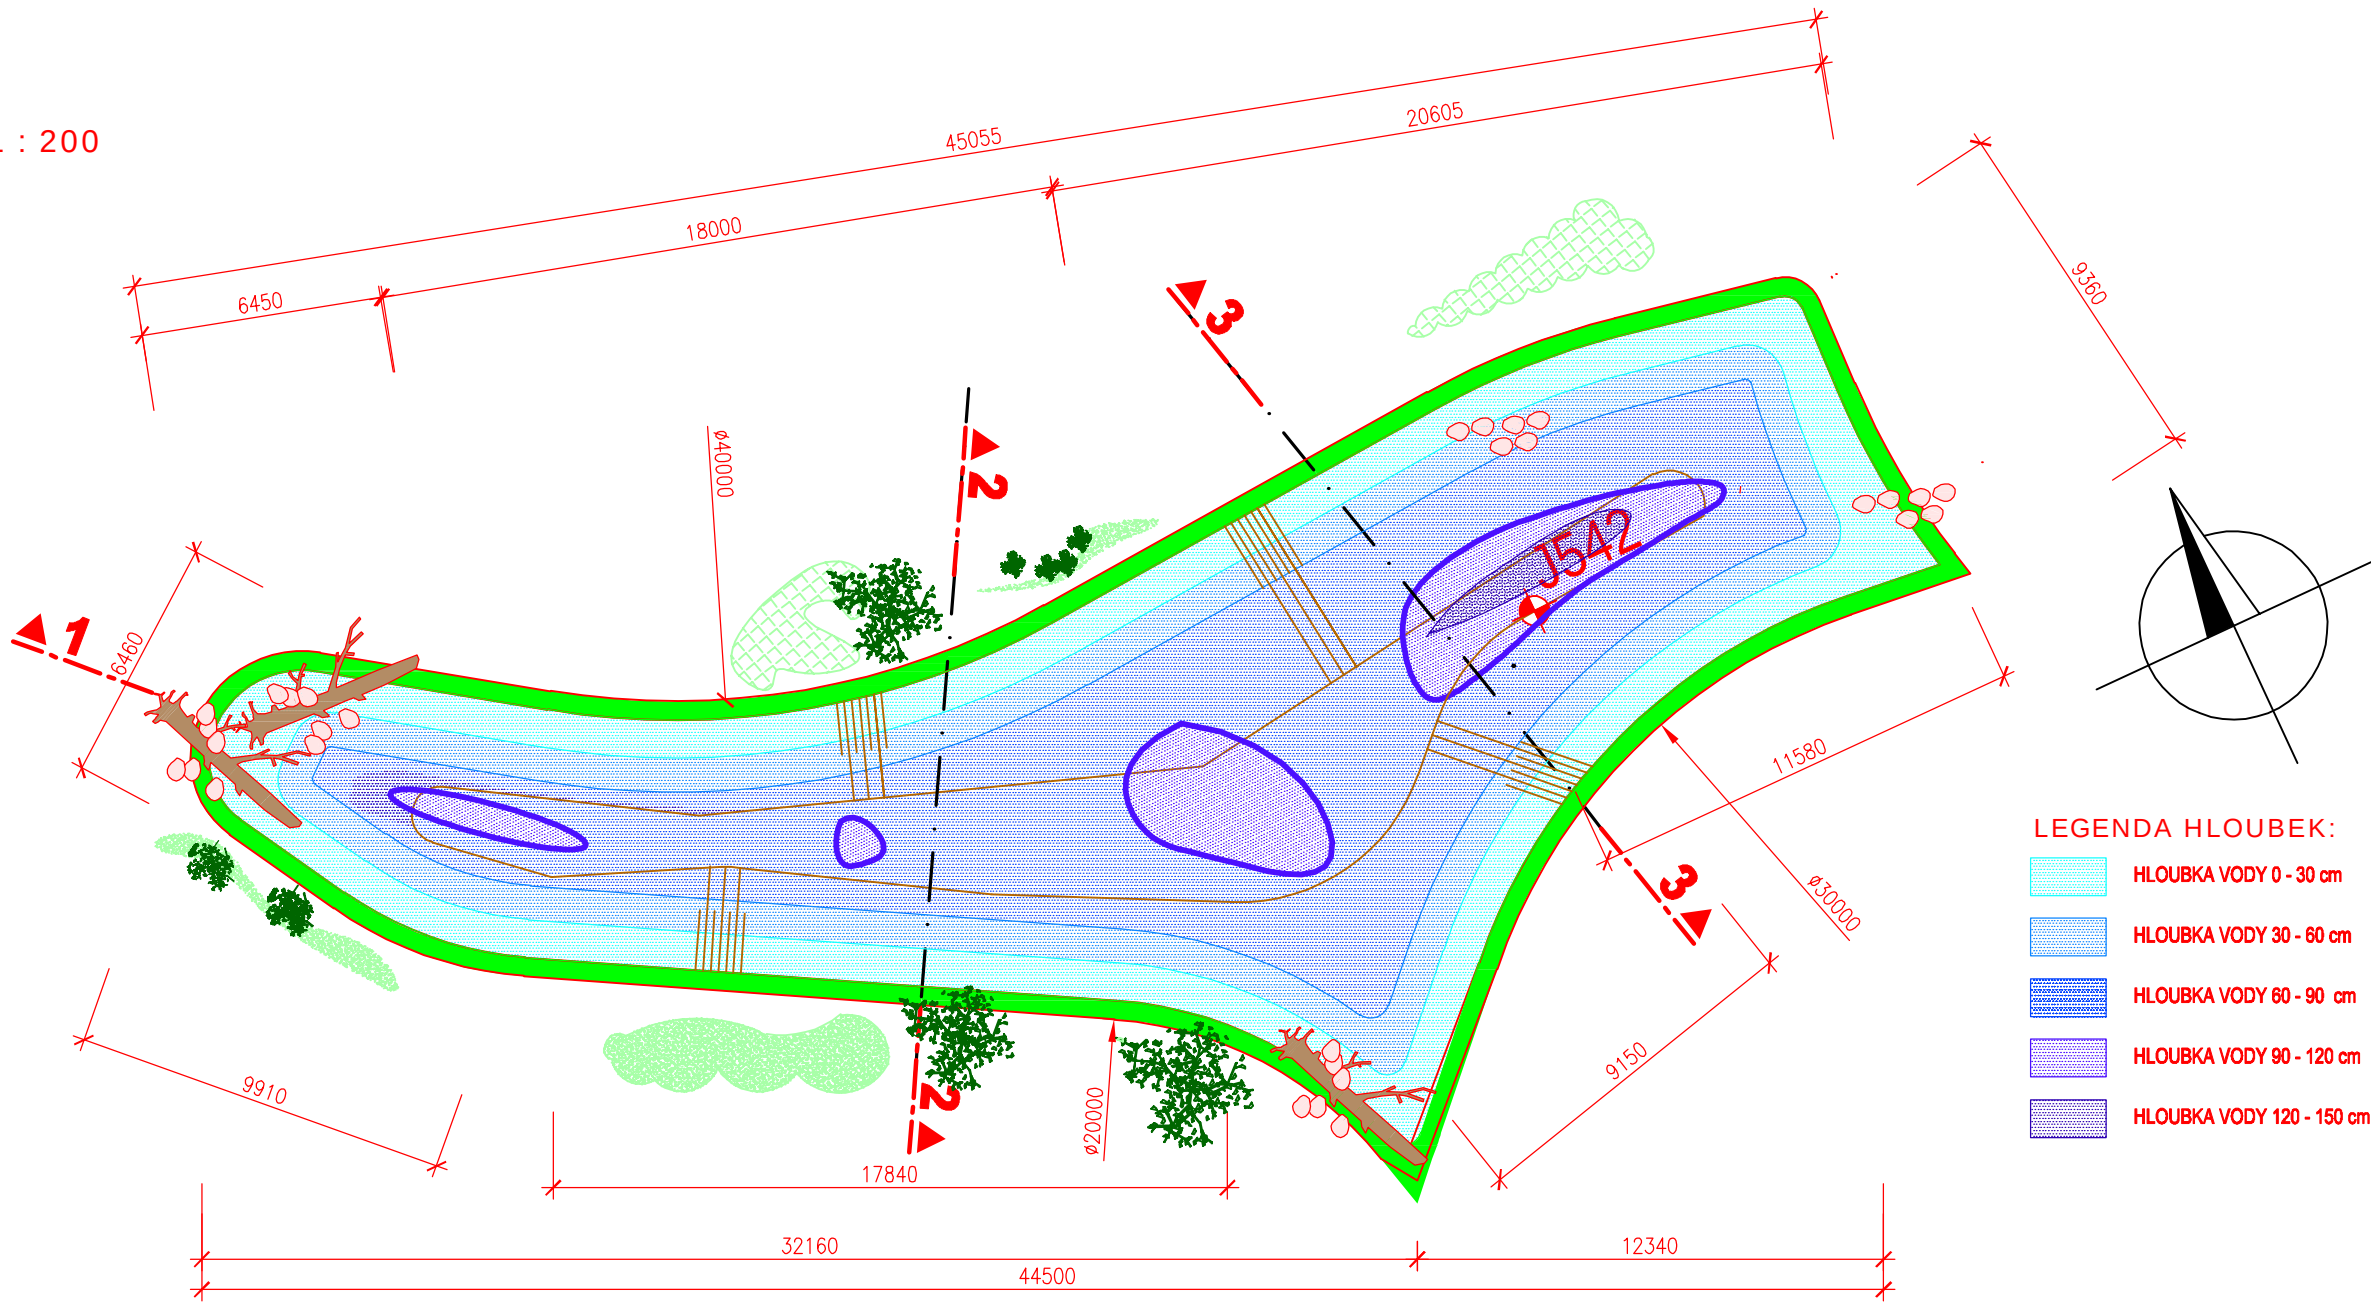

PŘÍČNÝ ŘEZ 2 - TŮŇ E M 1 : 200
LOKALITA "TROJÚHELNÍK"

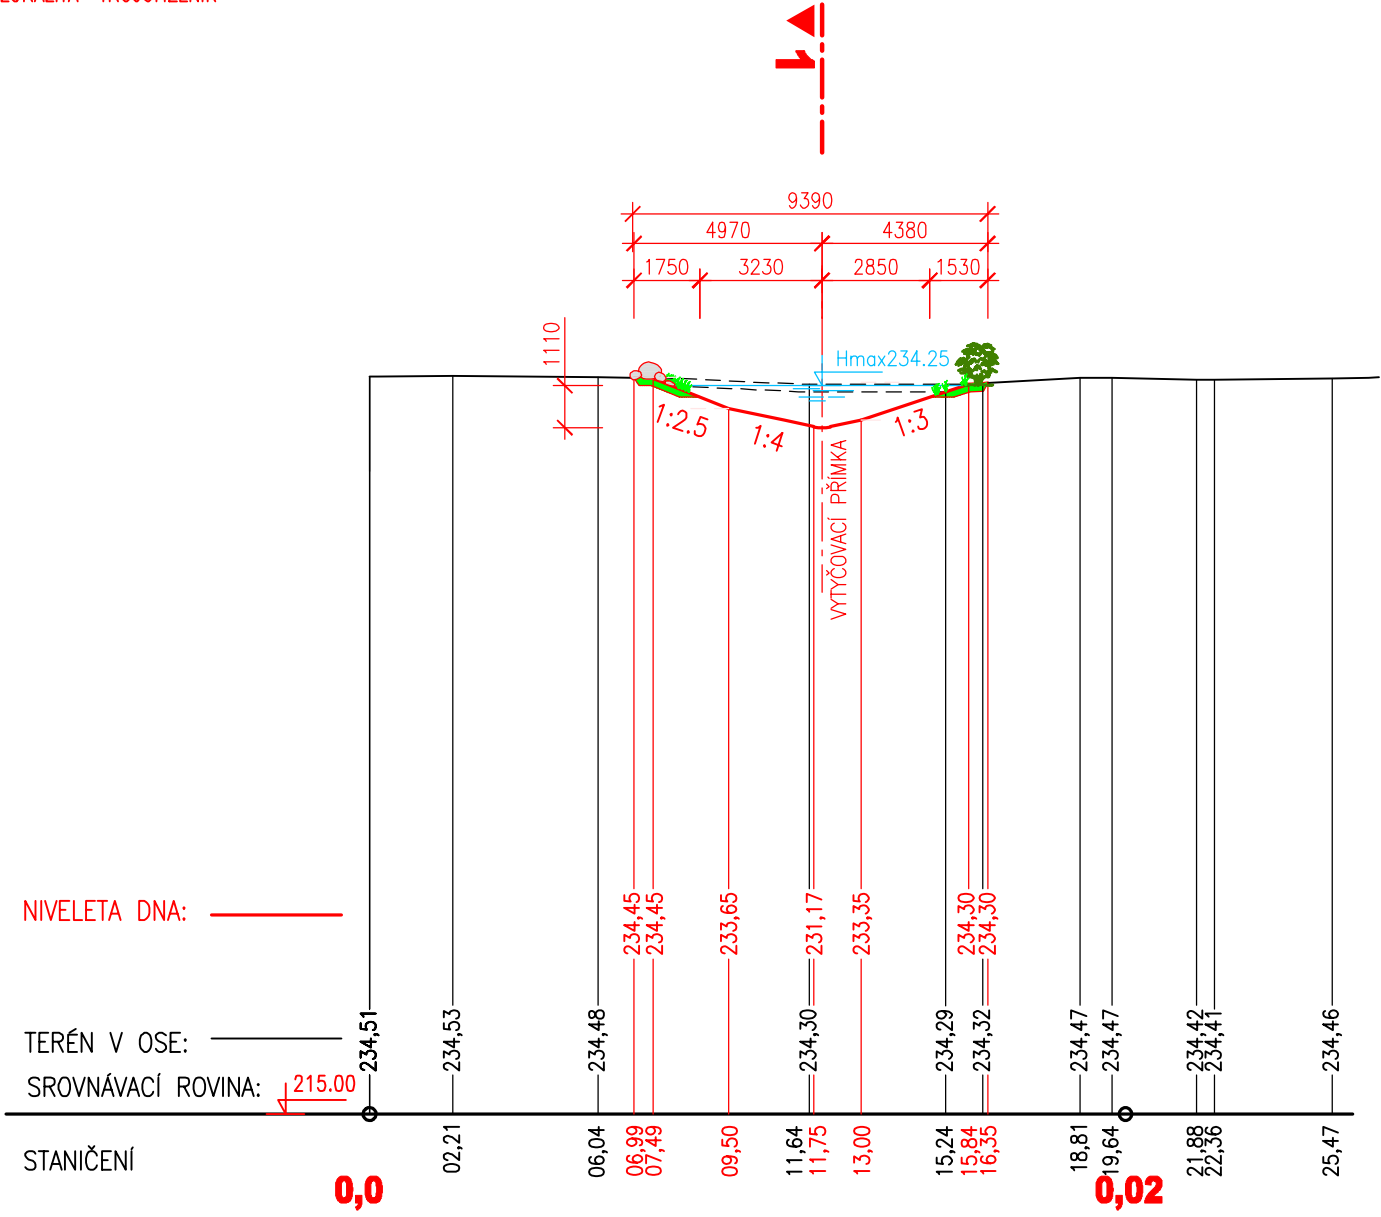

PŘÍČNÝ ŘEZ 3 - TŮŇ E M 1 : 200
LOKALITA "TROJÚHELNÍK"

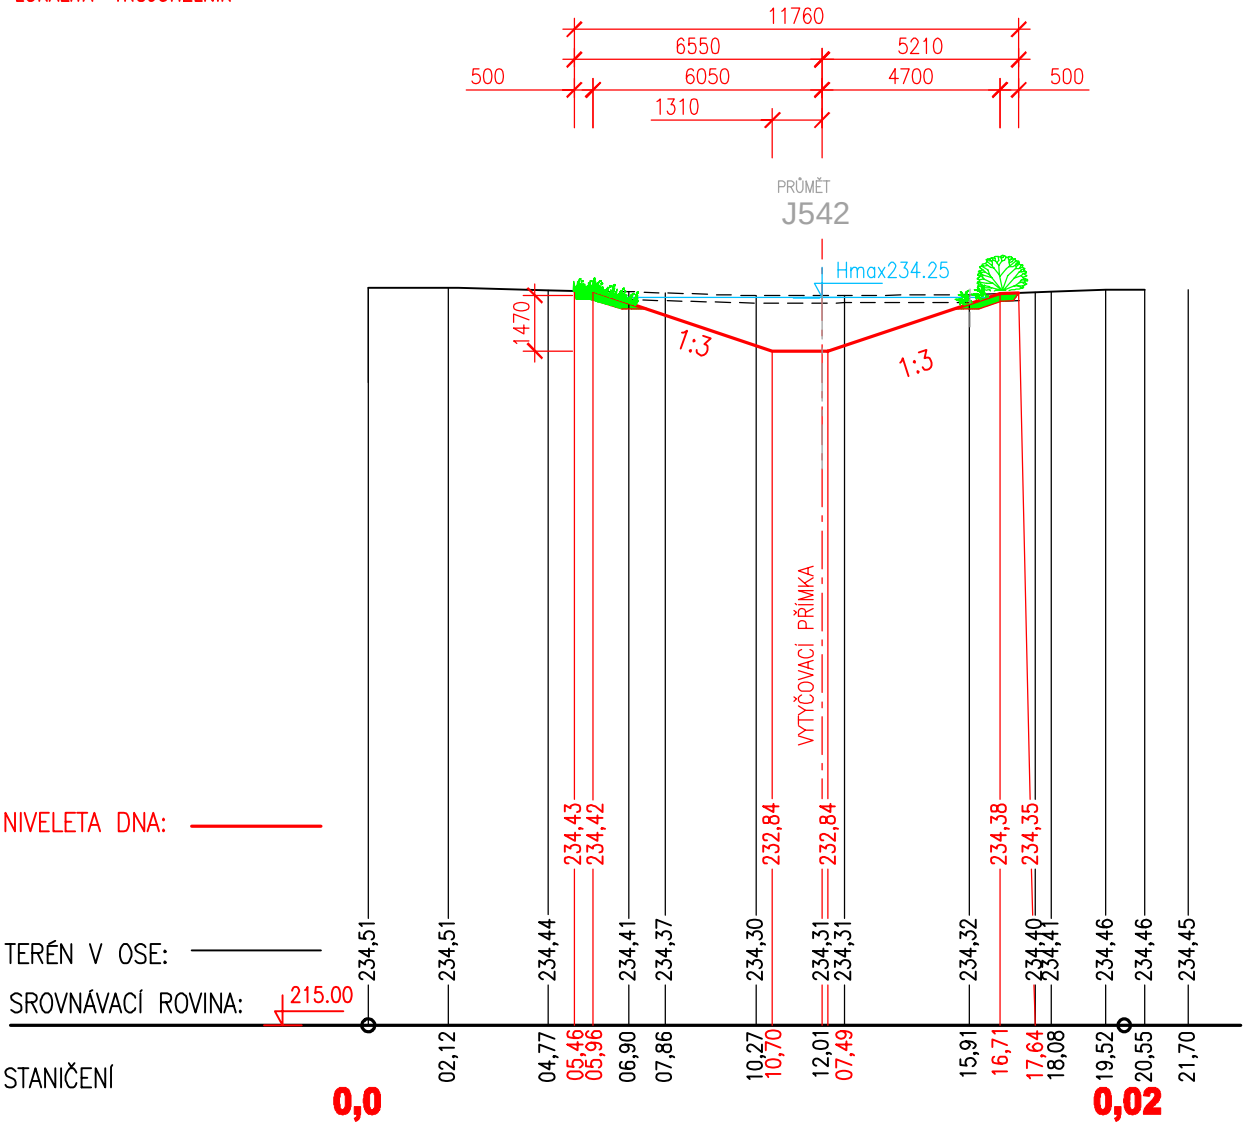

SOUŘADNÝ SYSTÉM: S-JTSK
VÝŠKOVÝ SYSTÉM: B.p.v.

Jiná ověření:	Paré:
Orientační schéma:	Razítko oprávněné osoby:
Revize:	Datum:
001	05.06.2026
000	05.04.2026
Popis:	
Definitivní odevzdání dokumentace PDPS	
Definitivní odevzdání dokumentace DPS	
Podpis:	
Datum:	
Ing. Lucie Foltýnová	
Ing. Lucie Foltýnová	

Stavebník/Investor:	Správa železnic, státní organizace
Adresa:	Dlážděná 1003/7, 110 00 Praha 1
Zástupce investora:	Stavební správa vysokorychlostních tratí
Adresa:	V Celnici 1028/10, 110 00 Praha 1

Zhotovitel díla:	Společnost MORAVSKÁ BRÁNA, II. část MORAVIA CONSULT Olomouc a.s.; SUDOP BRNO, spol. s.r.o.; METROPROJEKT PRAHA a.s.; Legionářská 1085/8, 779 00 Olomouc E: moravia@moravia.cz, T: +420 585 570 444
Adresa:	
Kontakt:	
Zhotovitel části/objektu:	AQUATIS, a.s.
Adresa:	Botanická 834/56, 602 00 Brno
Kontakt:	T: +420 541 554 111 E: info@aquatis.cz
Hlavní projektant (HIP):	Ing. Dušan Šembera
Specialista:	Ing. Lucie Foltýnová

Název stavby/akce:	"RS 1 VRT Prosenice – Ostrava-Svinov, II. část, Hranice na Moravě – Ostrava-Svinov – kompenzační opatření"	Označení investora: S622000249
Název části:	Dokumentace objektů	Zakázka: 21-040-231-UR
Název objektu/díle části:	ŽST Studénka, kompenzační opatření - tůň pro čolka, v žkm 242,400	Označení části: D
Název přílohy:	Půdorys a řezy neprůtočnou tůň - Tůň E	Objekt/Skupina objektů: SO183 12 01 -
Název díle části přílohy:		Díle části: Typ: Číslo přílohy: D.1 2 006
Odpovědný projektant:	Zpracovatel přílohy: Ing. Jana Hertlová	Stupeň dokumentace: PDPS
Ing. Lucie Foltýnová	Měřítka: 1:200 Formáty: A4	Smluvní datum zpracování: 05.06.2026
Kraj:	Katastrální území: Studénka nad Odrou; Pustějov	
Moravskoslezský	4060	

Označení investora:	Objekt:	Podoba:	Typ:	Příloha:	Revize:
S 6 2 2 0 0 0 2 4 9	P D P S - D 1 X X	S O 1 8 3 1 2 0 1	X X	2	0 0 6