
SO183.12.01 STUDÉNKA - JISTEBNÍK, KOMPENZAČNÍ OPATŘENÍ
TŮNĚ PRO ČOLKA, V ŽKM 242,400 (LOKALITA PUSTĚJOV)

VYTYČOVACÍ VÝKRES - TŮŇ A M 1:250

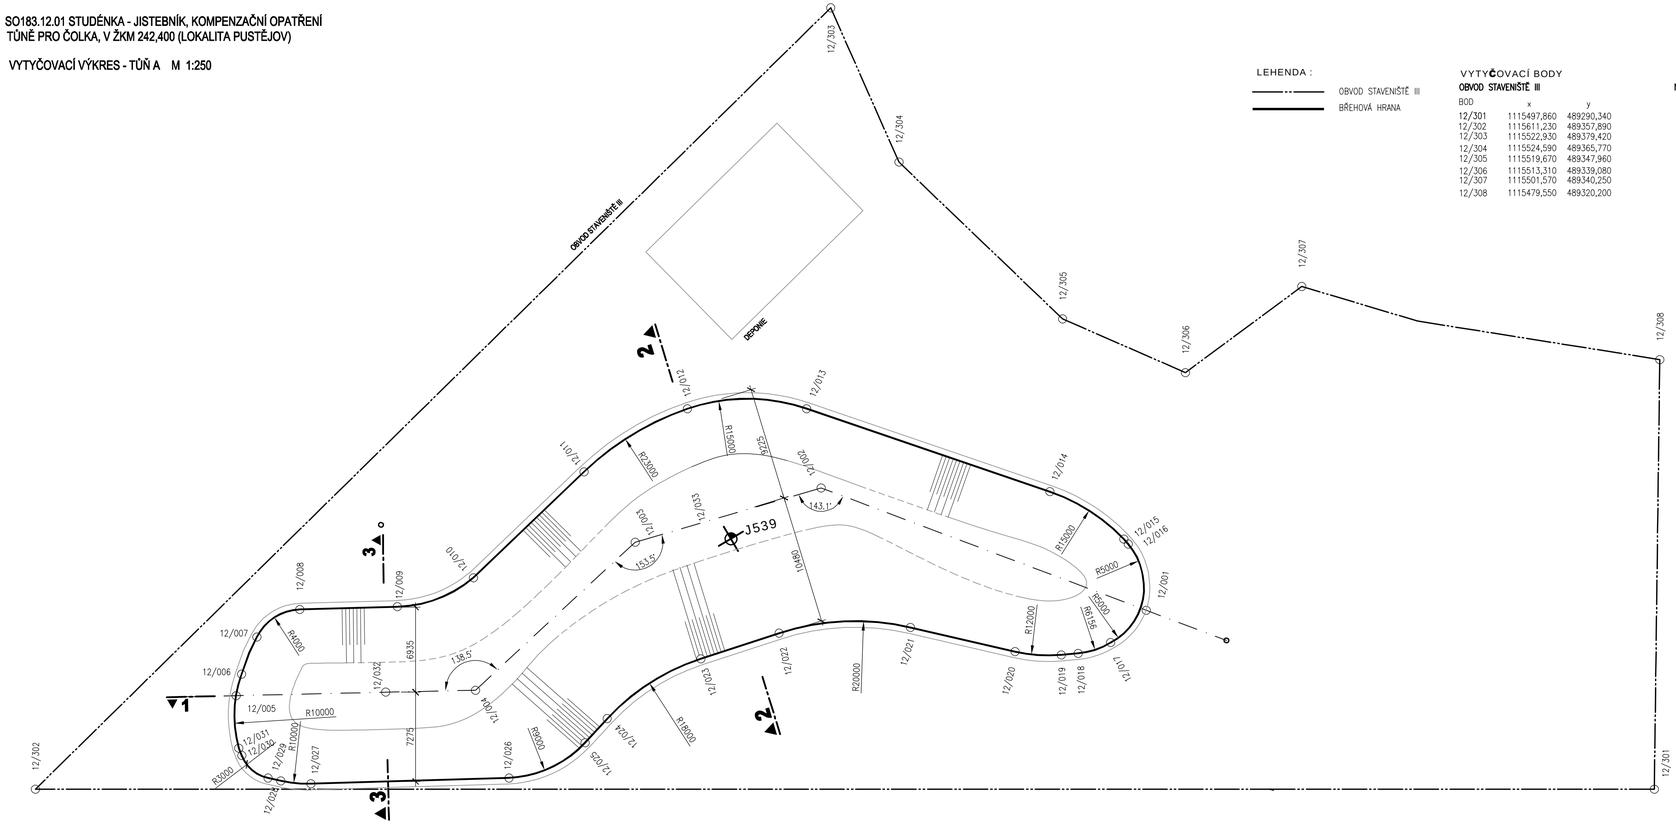



VYTYČOVACÍ BODY
OBVOD STAVENIŠTĚ III

BOD	x	y
12/301	1115497,860	489290,340
12/302	1115611,230	489357,890
12/303	1115522,930	489379,420
12/304	1115524,590	489365,770
12/305	1115519,670	489347,960
12/306	1115513,310	489339,080
12/307	1115501,570	489340,250
12/308	1115479,550	489320,200

NEPRŮTOČNÁ TŮŇ A – BŘEHOVÁ HRANA

BOD	x	y
12/001	1115525,963	489324,068
12/002	1115543,627	489346,203
12/003	1115558,914	489350,156
12/004	1115576,262	489346,460
12/005	1115593,269	489356,072
12/006	1115591,989	489357,341
12/007	1115589,346	489359,026
12/008	1115585,218	489359,451
12/009	1115578,255	489355,560
12/010	1115571,727	489354,427
12/011	1115559,556	489357,228
12/012	1115549,700	489357,329
12/013	1115541,333	489352,357
12/014	1115527,768	489336,393
12/015	1115524,566	489329,976
12/016	1115524,471	489329,451
12/017	1115529,797	489323,299
12/018	1115532,508	489323,886
12/019	1115533,773	489324,493
12/020	1115536,883	489326,650
12/021	1115543,197	489332,709
12/022	1115552,640	489337,786
12/023	1115559,181	489339,263
12/024	1115568,231	489338,971
12/025	1115570,783	489338,219
12/026	1115577,590	489338,921
12/027	1115591,693	489346,779
12/028	1115593,682	489348,233
12/029	1115594,464	489348,970
12/030	1115595,368	489351,641
12/031	1115595,264	489352,276
12/032	1115582,637	489350,063
12/033	1115552,396	489348,471

sfdi
STÁTNÍ FOND DOPRAVNÍ INFRASTRUKTURY

Jiná ověření:

Paré:

Orientační schéma:



Razítko oprávněné osoby:

Podpis:

Datum:

Revize:	Datum:	Popis:	Kontroloval:
001	05.06.2026	Definitivní odevzdání dokumentace PDPS	Ing. Lucie Foltýnová
000	05.04.2026	Definitivní odevzdání dokumentace DPS	Ing. Lucie Foltýnová

Stavebník/Investor:	Správa železnic, státní organizace
Adresa:	Dlážděná 1003/7, 110 00 Praha 1
Zástupce investora:	Stavební správa vysokorychlostních tratí
Adresa:	V Celnici 1028/10, 110 00 Praha 1

SPRÁVA ŽELEZNIC

Zhotovitel díla:	Společnost MORAVSKÁ BRÁNA, II. část MORAVIA CONSULT Olomouc a.s.; SUDOP BRNO, spol. s.r.o.; METROPROJEKT PRAHA a.s.
Adresa: Kontakt:	Legionářská 1085/8, 779 00 Olomouc E: moravia@moravia.cz, T: +420 585 570 444
Zhotovitel části/objektu:	**AQUATIS, a.s.**
Adresa:	Botanická 834/56, 602 00 Brno
Kontakt:	T: +420 541 554 111 E: info@aquatis.cz
Hlavní projektant (HIP):	Ing. Dušan Šembera — Specialista: Ing. Lucie Foltýnová

MORAVSKÁ BRÁNA II

AQUATIS

Název stavby/akce:	"RS 1 VRT Prosenice – Ostrava-Svinov, II. část, Hranice na Moravě – Ostrava-Svinov – kompenzační opatření"	Označení investora:	S622000249
		Zakázka:	21-040-231-UR
Název části:	Dokumentace objektů	Označení části:	D
Název objektu/dílčí části:	**ŽST Studénka, kompenzační opatření - tůně pro čolka, v žkm 242,400**	Objekt/Skupina objektů: řada / úsek / řazení / podobjekt	SO183 / 12 / 01 / -
Název přílohy:	Vytyčovací výkres - tůň A	Dílčí část: / Typ: / Číslo přílohy:	D.1 / 2 / 007
Název dílčí části přílohy:			
Odpovědný projektant:	Zpracovatel přílohy:	Měřítko: 1:250	Stupeň dokumentace:
Ing. Lucie Foltýnová	Ing. Jana Hertlová	Formáty: A4A	PDPS
Kraj:	Katastrální území:	TUDU:	Smluvní datum zpracování:
Moravskoslezský	Studénka nad Odrou; Pustějov	4060	05.06.2026

Označení dokumentace:	Stupeň dokumentace:	Část:	Objekt:	Podobjekt:	Typ:	Příloha:	Revize:
S6220024 9	_PDPS	_D1XX	_SO183120 1	_XX	_2	_007	_001