



M 1 : 200


LOKALITA U BAŽANTULY

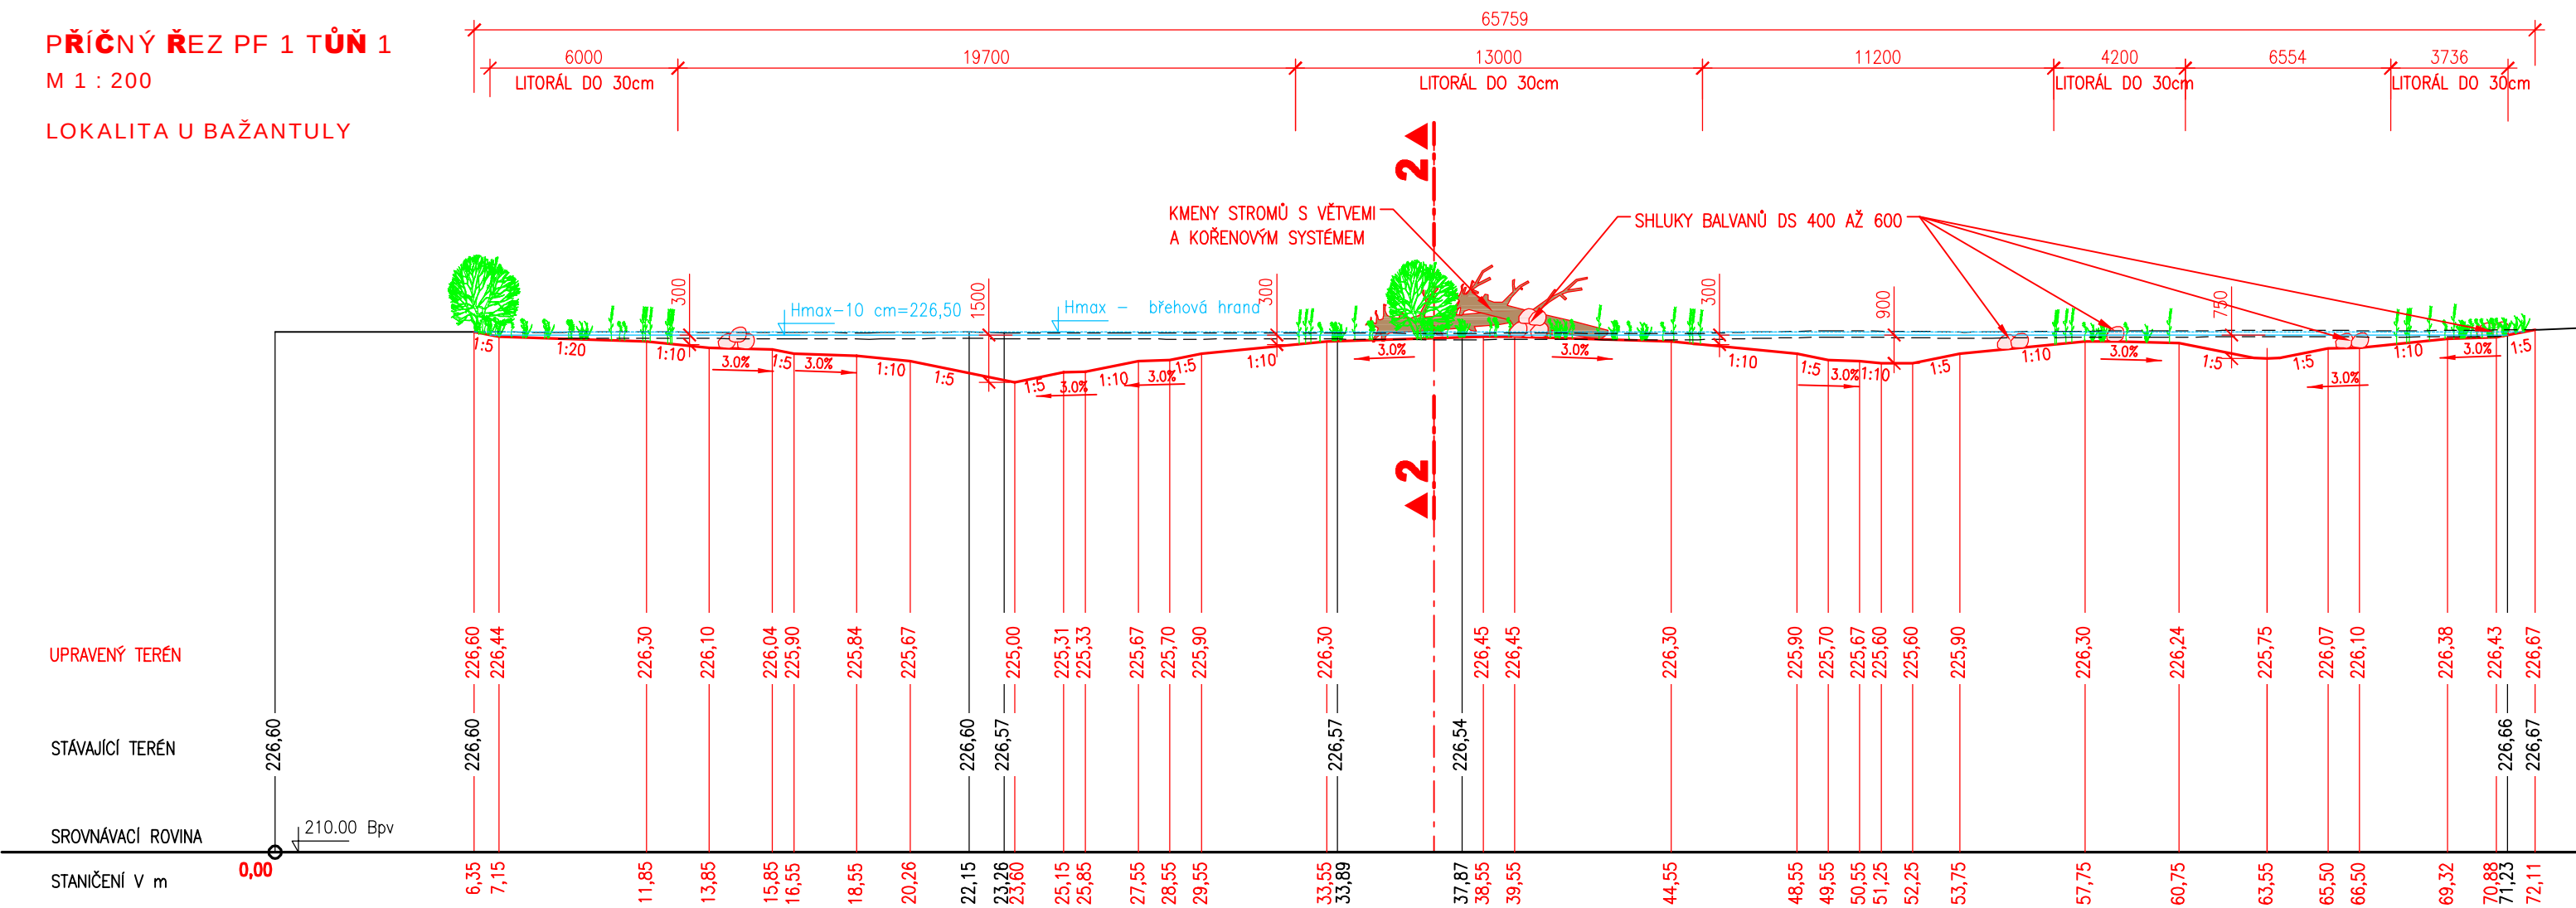


M 1 : 200

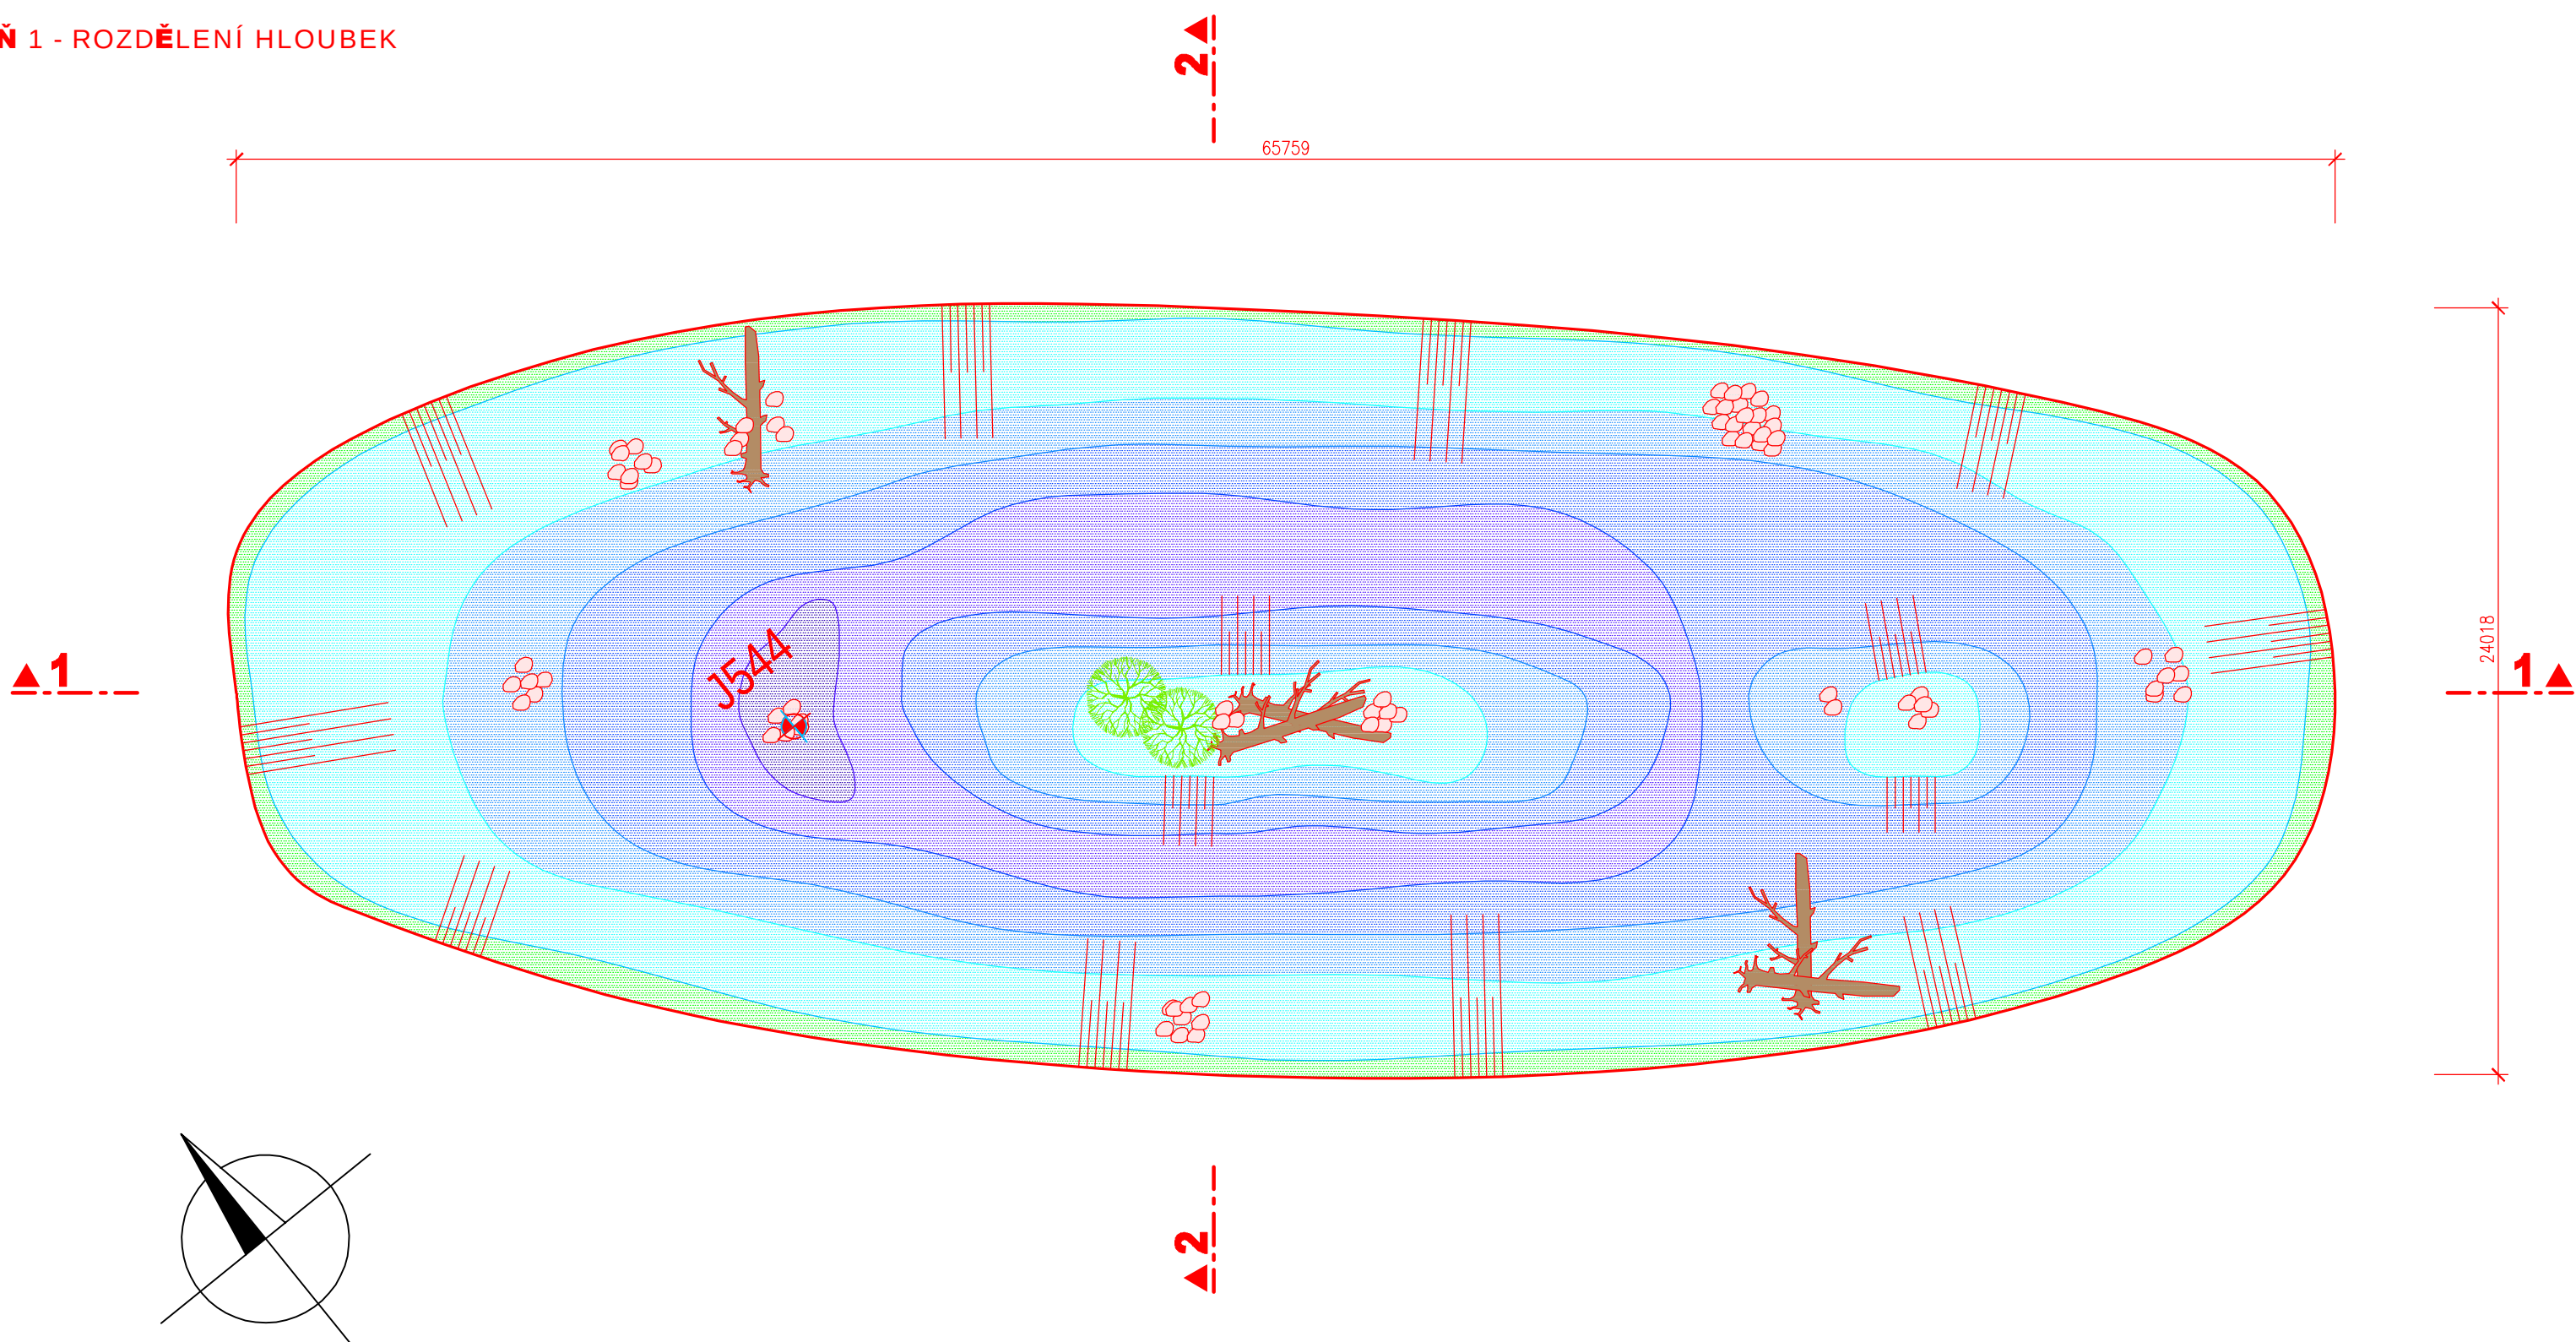

M 1 : 200

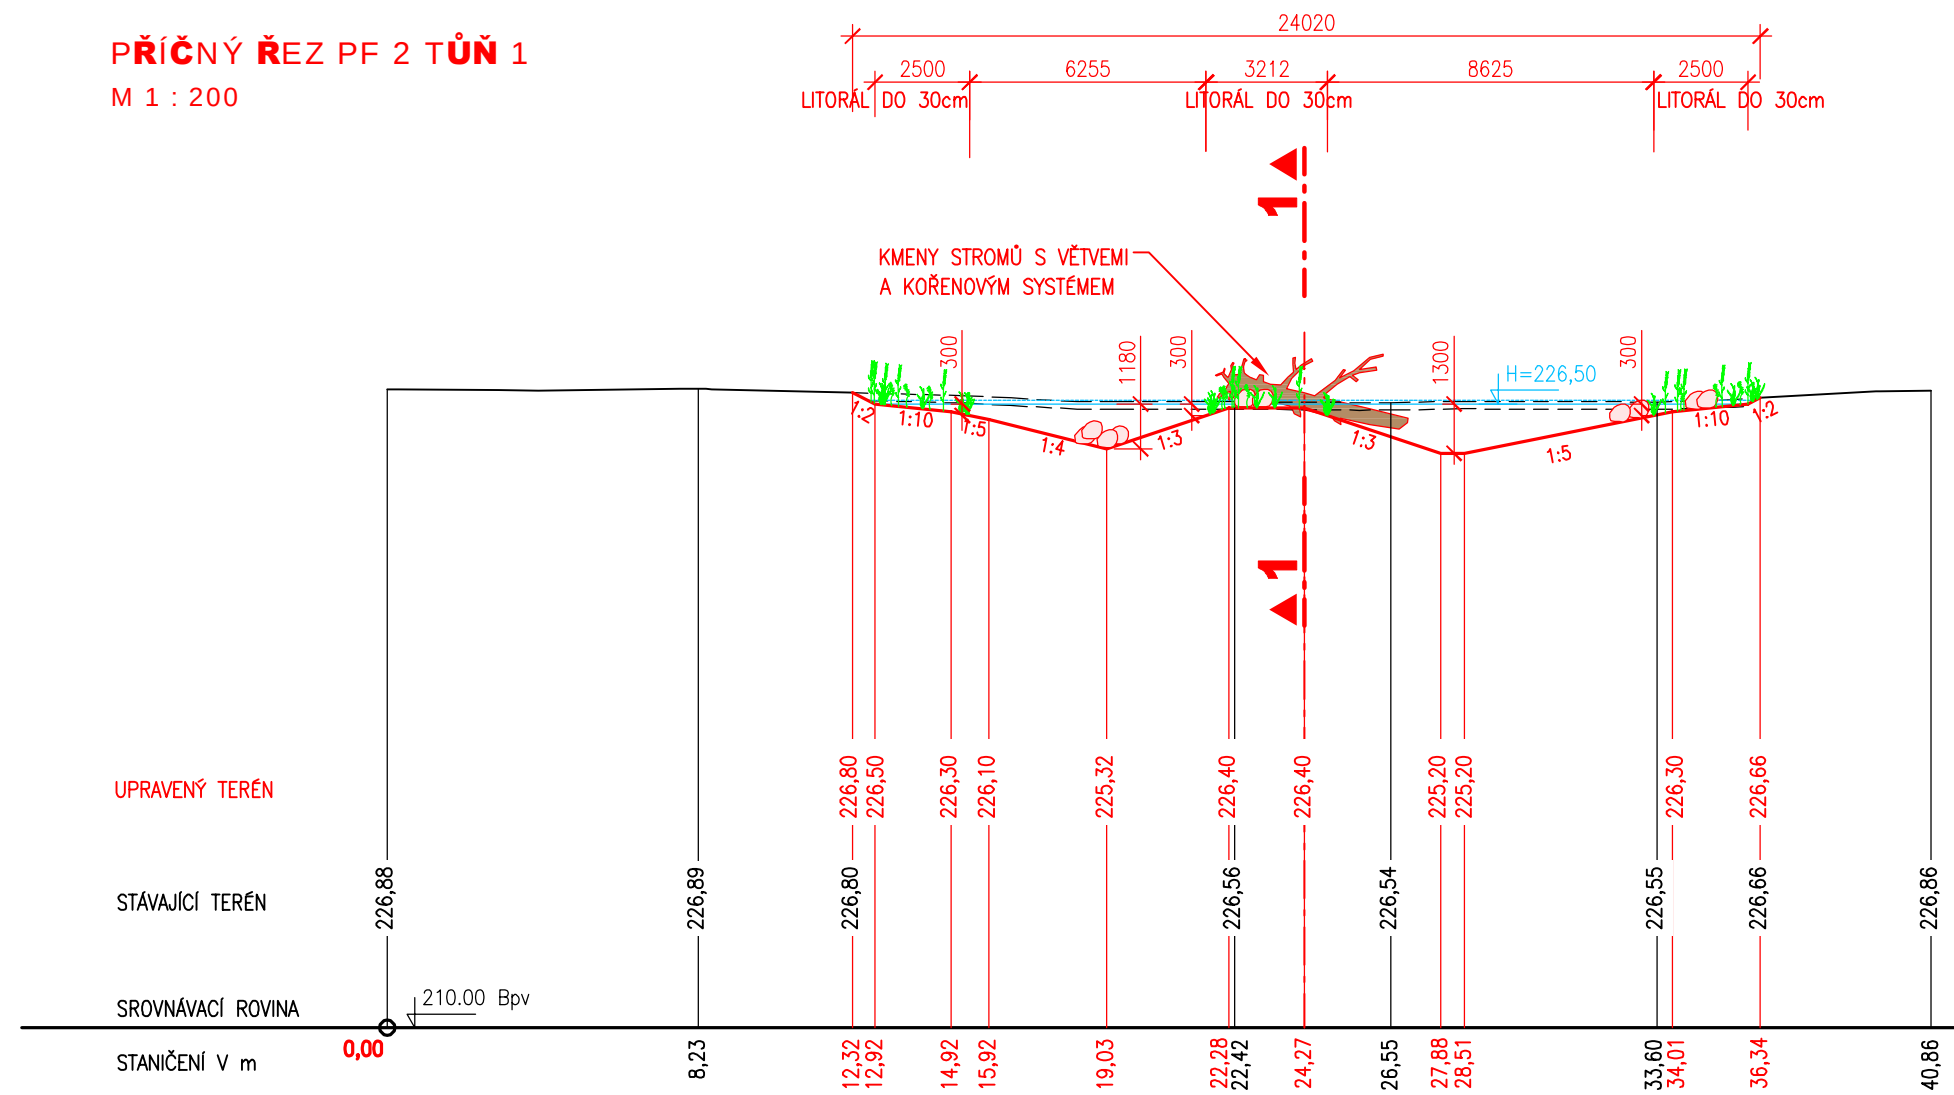

	HLOUBKA VODY 0 - 30 cm
	HLOUBKA VODY 30 - 60 cm
	HLOUBKA VODY 60 - 90 cm
	HLOUBKA VODY 90 - 120 cm
	HLOUBKA VODY 120 - 150 cm

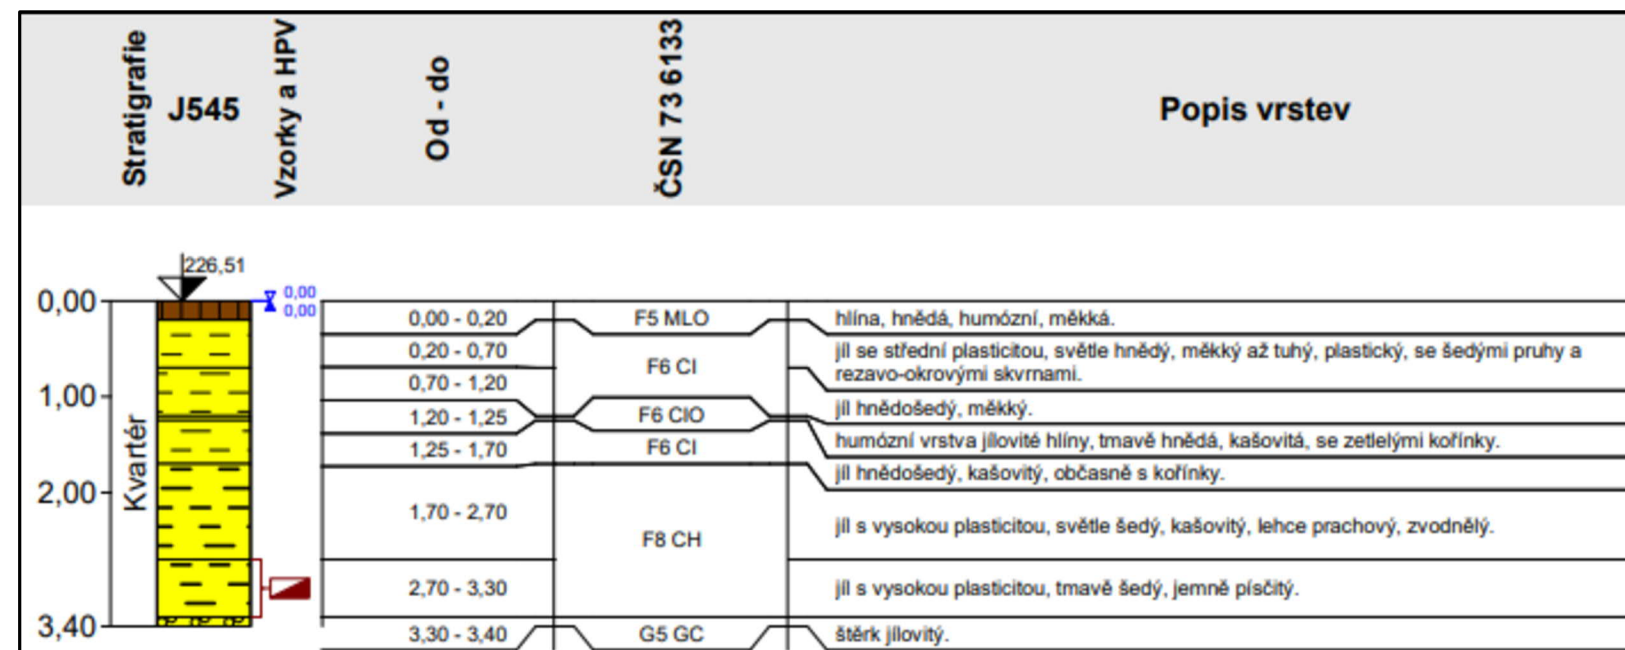

			
Jiná ověření:			
Paré:			
Orientační schéma:			
			
Razítko oprávněné osoby:			
Podpis:			
Datum:			
Revize:	Datum:	Popis:	Kontroloval:
001	05.06.2026	Definitivní odevzdání dokumentace DPS	Ing. Lucie Foltýnová
000	05.04.2026	Definitivní odevzdání dokumentace DPS	Ing. Lucie Foltýnová

Stavebník/Investor:	Správa železnic, státní organizace	
Adresa:	Dlážděná 1003/7, 110 00 Praha 1	
Zástupce investora:	Stavební správa vysokorychlostních tratí	
Adresa:	V Celnici 1028/10, 110 00 Praha 1	

Zhotovitel dňa:	Spoločnosť MORAVSKÁ BRANA II, č. časť MORAVIA CONSULT Olomouc a.s.; SÚDOP BRNO, spol. s r.o.; METROPOLJEKT PRAHA a.s.		
Adresa: Kontakt:	Legionářská 1085/8, 779 00 Olomouc E: moravia@moravia.cz, T: +240 558 570 444		
Zhotovitel časti/objektu:	AQUATIS, a.s.		
Adresa: Kontakt:	Botanická 834/56, 602 00 Brno T: +242 541 554 111 E: info@aquatis.cz		
Hlavní projektant (HIP):	Ing. Dušan Šembera	Specialista:	Ing. Lucie Foltýňová

Název stavby/akce:	"RS 1 VRT Prosenice – Ostrava-Svinov, II. část, Hranice na Moravě – Ostrava-Svinov – kompenzační opatření"		Označení investora: S622000249	
			Zakázka:	21-040-231-UR
Název části:	Dokumentace objektů		Označení části:	D
Název objektu/díleč části:	Studenka-Jistebník, kompenzační opatření - tůň pod čolka, v žkm 248,300		Objekt/Skupina objektů:	
			řada	osek
			řazení	podobjekt
			SO183	13 01 -
Název přílohy:	Přůdory a řezy neprůtočnou tůň - Tůň 1		Díleč část:	Číslo přílohy:
			D 1 2	002
Název díleč části přílohy:			Stupeň dokumentace:	PDPS
Odpovědný projektant:	Zpracovatel přílohy:	Měřítko:	Smluvní datum zpracování:	
Ing. Lucie Foltynová	Ing. Daniel Brázda	Formáty:	PDPS	
Kraj:	Katastrální území:	TUDU:		
Moravskoslezský	Studenka nad Odrou	4060	05.06.2026	
S 6 1 2 2 0 0 0 0 2 4 9 P D P S C 1 D I X 1 X S 0 1 8 3 1 3 0 1 X X T Y P R I N K 0 0 0 2 0 0 2 6 0 0 0 1				