



M 1 : 200



LOKALITA U BAŽANTULY

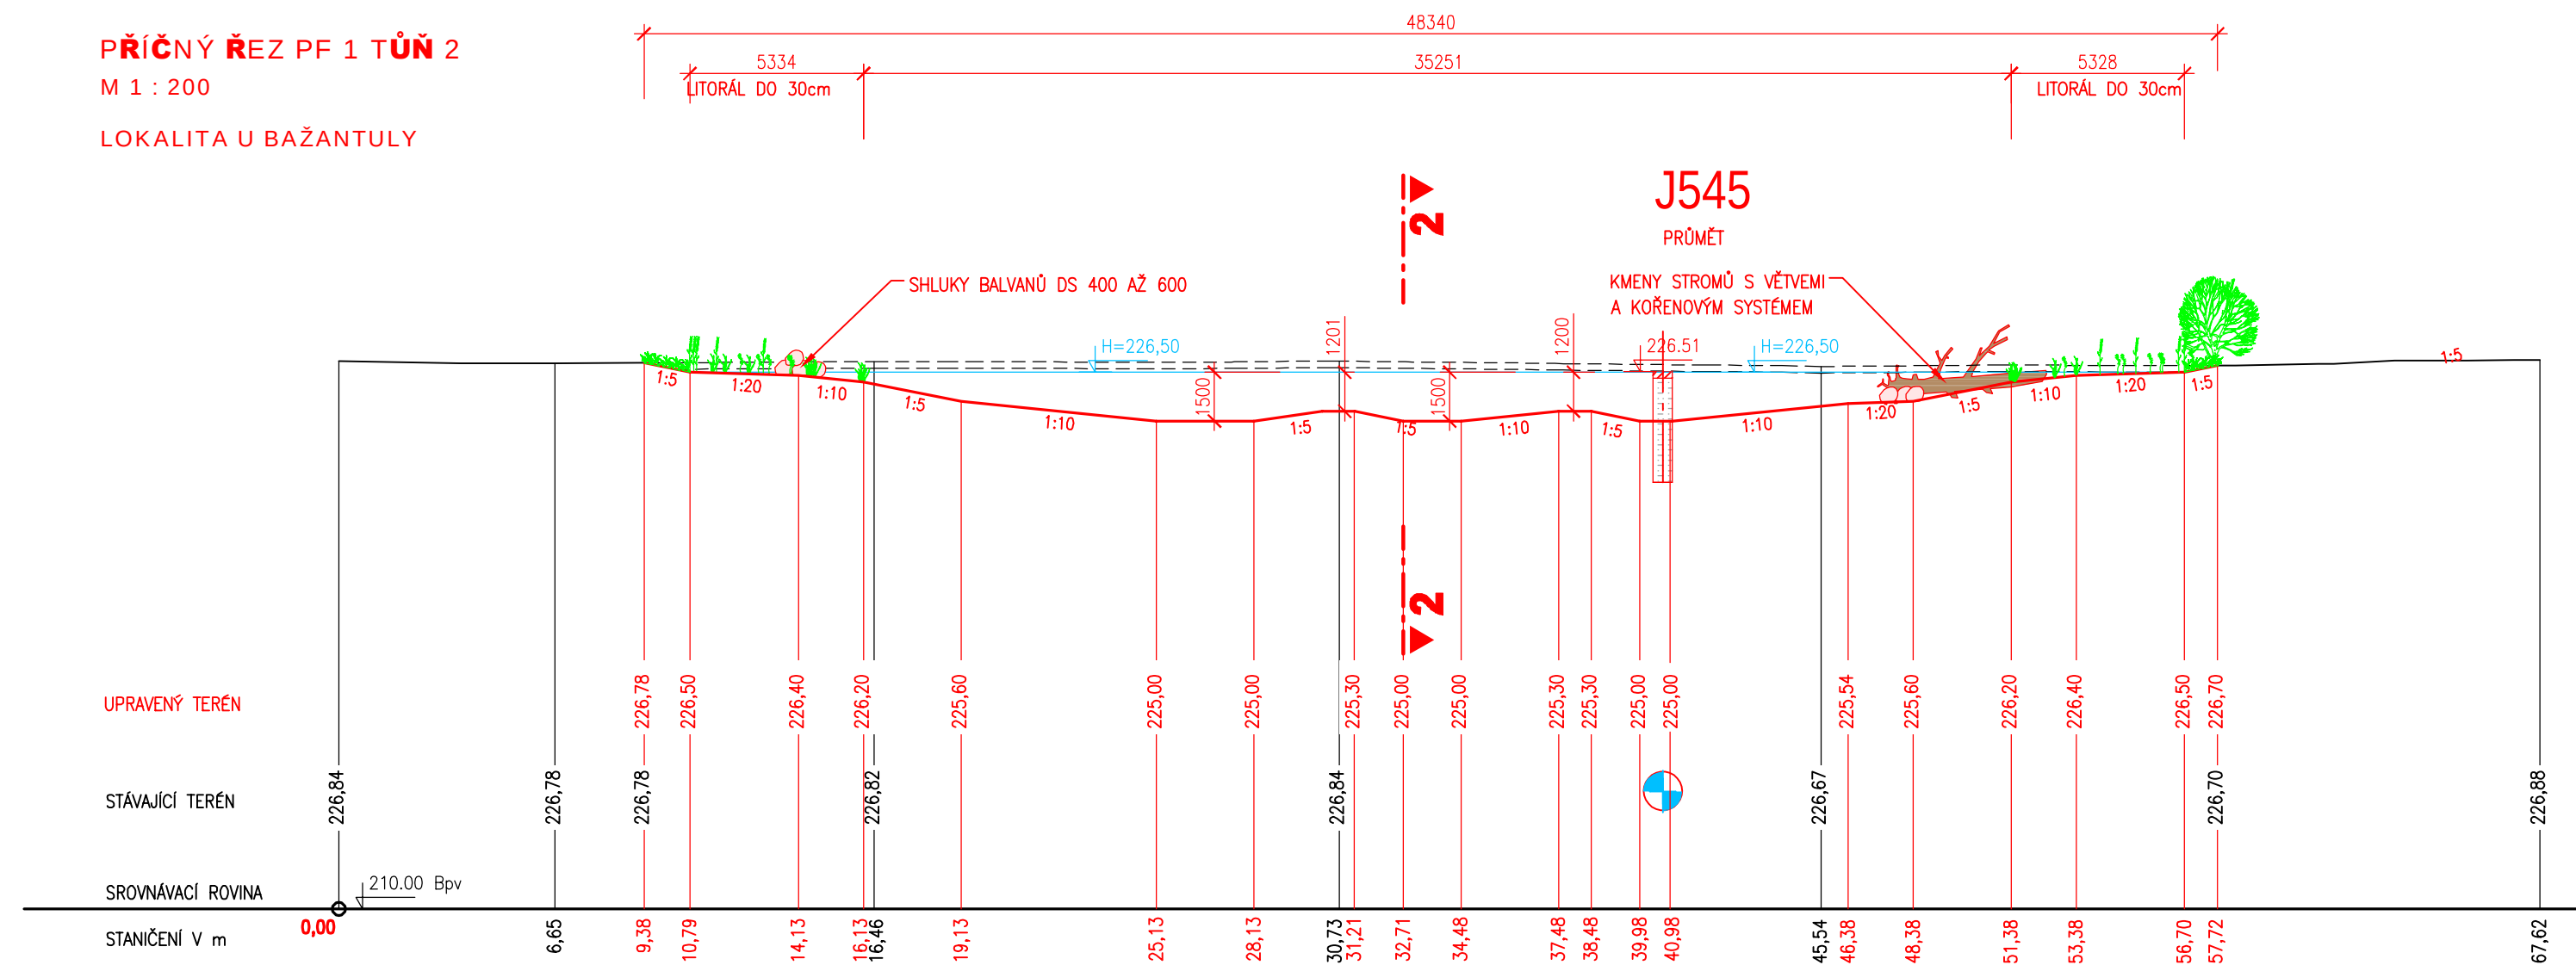

M 1 : 200

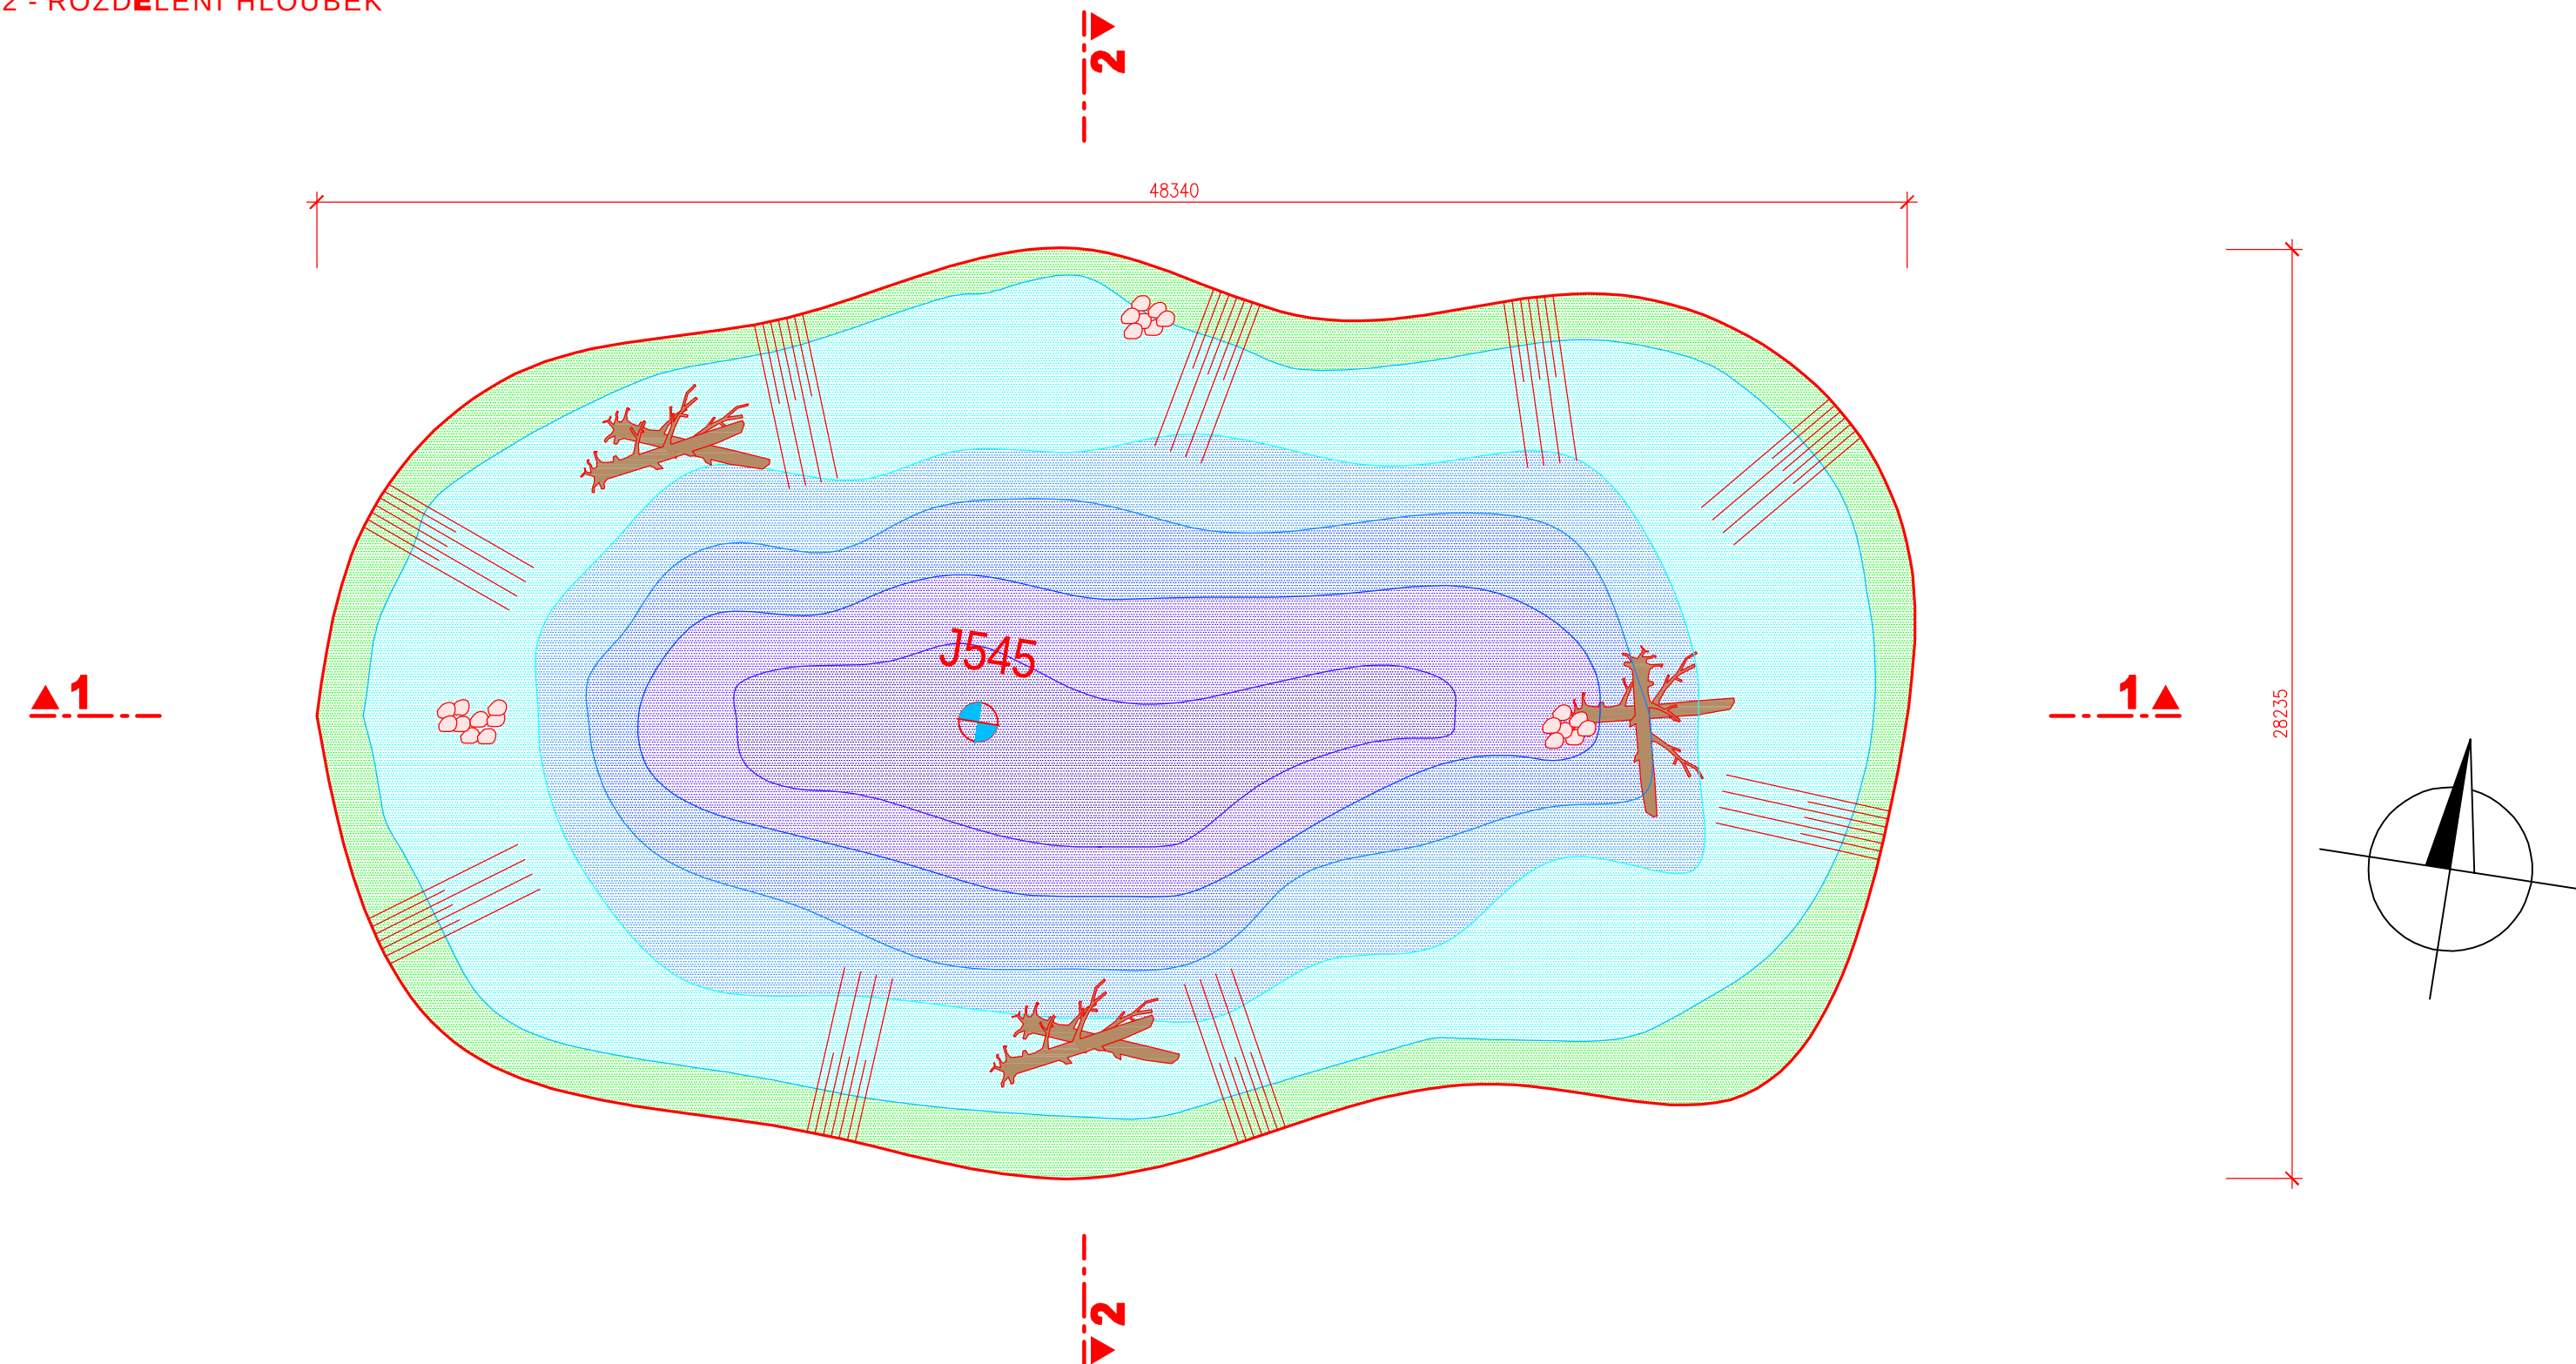

M 1 : 200

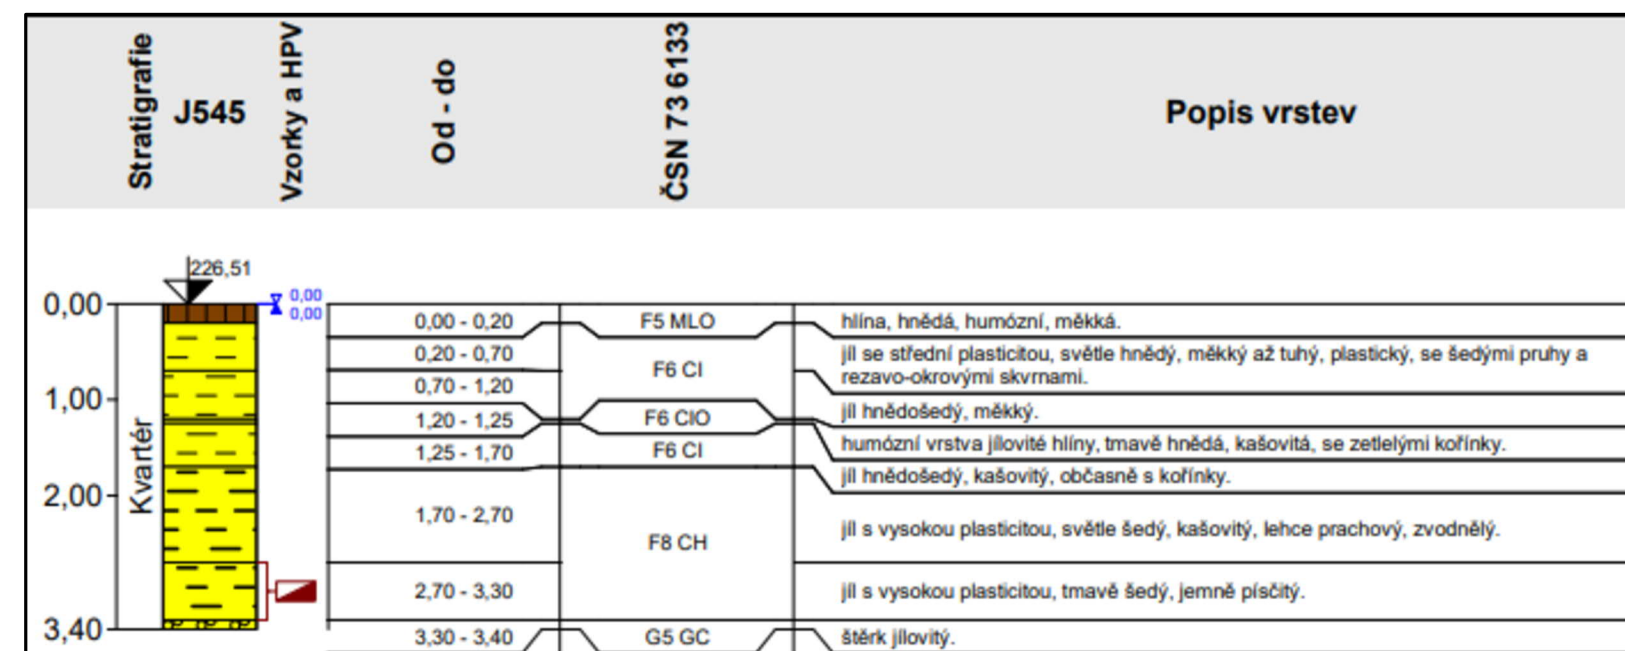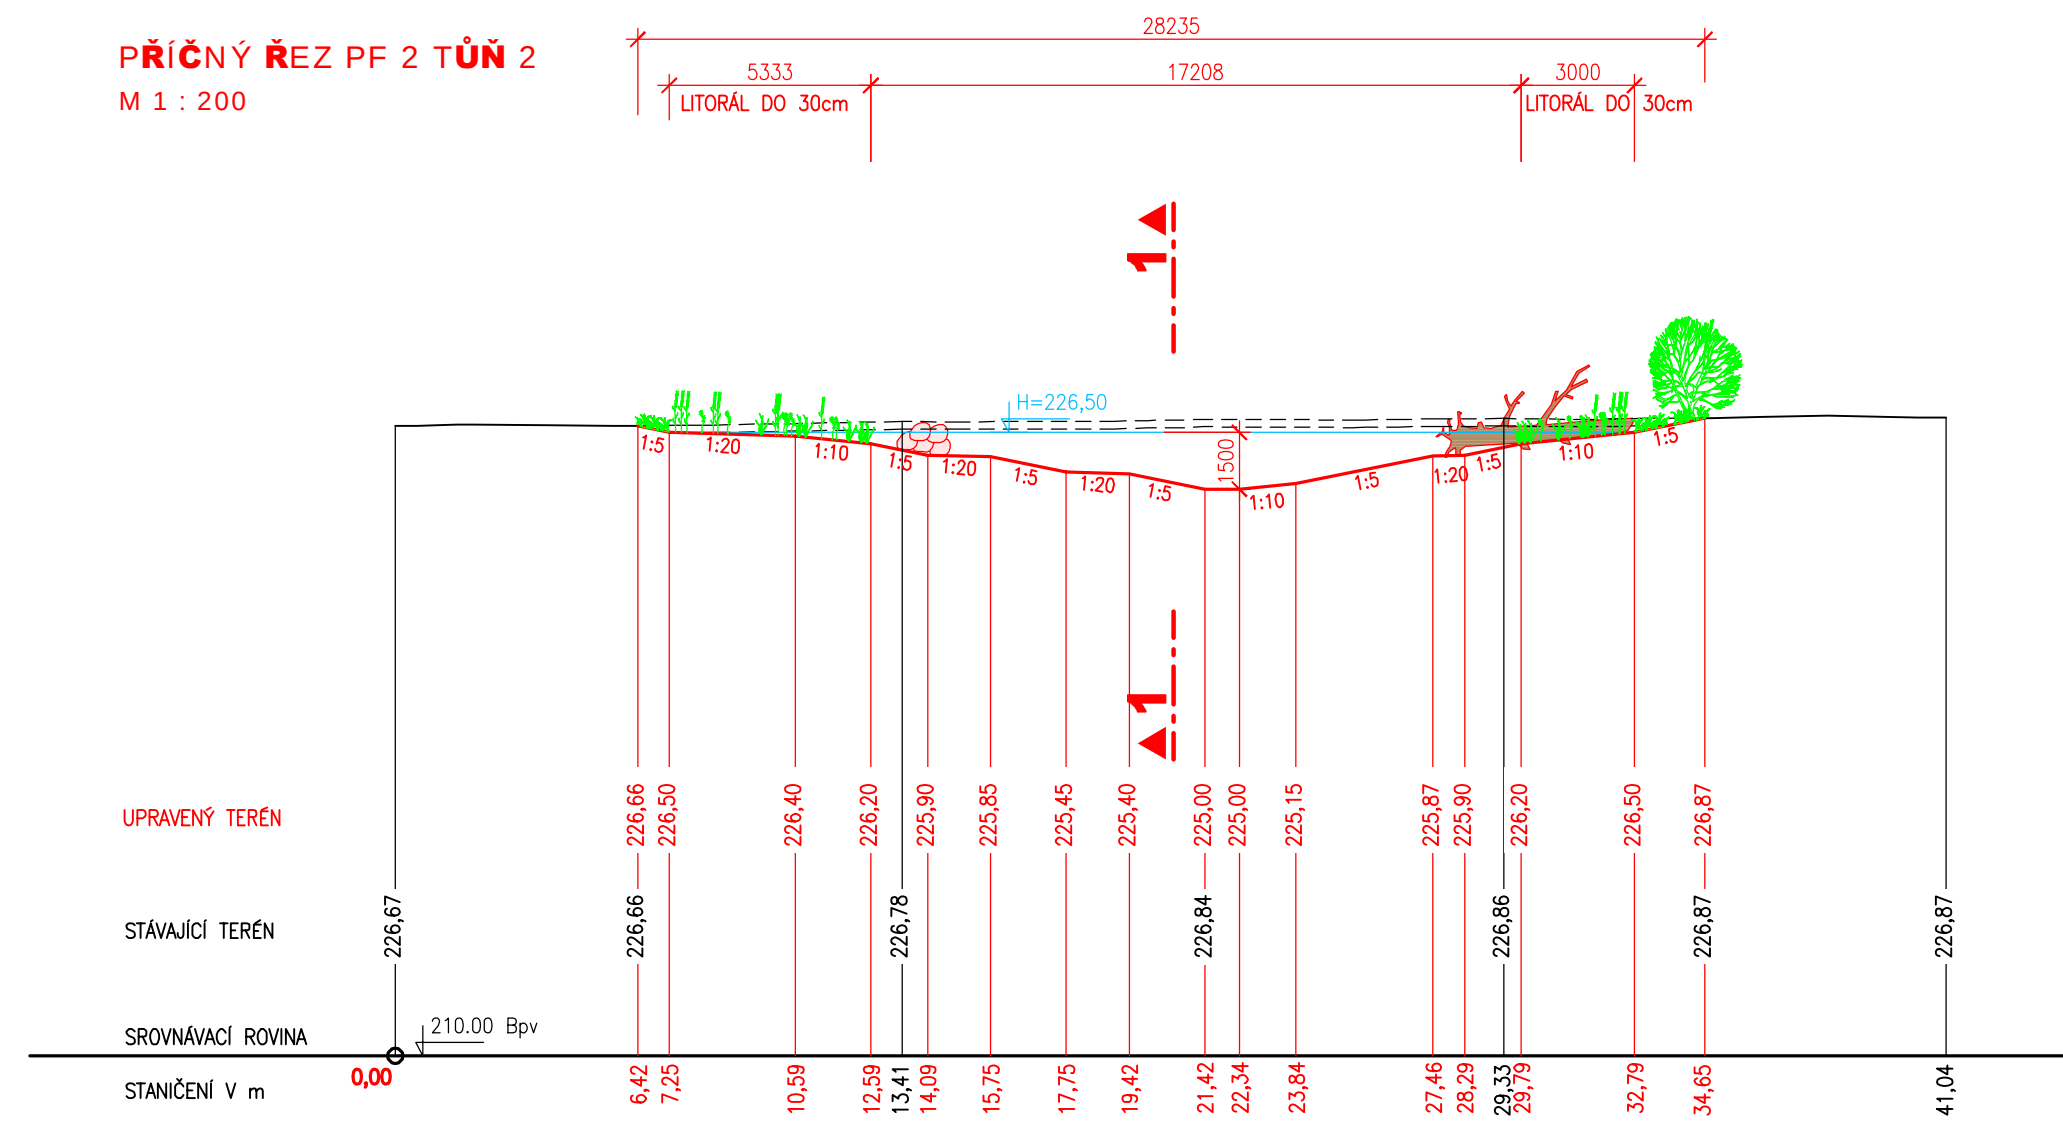

<			
---	--	--	--

Stavebník/Investor:	Správa železnic, státní organizace	
Adresa:	Dlážděná 1003/7, 110 00 Praha 1	
Zástupce investora:	Stavební správa vysokorychlostních tratí	
Adresa:	V Celnici 1028/10, 110 00 Praha 1	

Zhotovitel dila:	Společnost MORAVSKÁ BRÁNA, I.I. část MORAVIA CONSULT Olomouc a.s.; SUDOP BRNO, spol. s r.o.; METROPROJEKT PRAHA a.s.		
Adresa:	Legiánáská 1085/8, 779 00 Olomouc E: moravia@moravia.cz, T: +420 585 570 444		
Kontakt:			
Zhotovitel části/objektu:	AQUATIS, a.s.		
Adresa:	Botanická 834/56, 602 00 Brno T: +420 541 554 111 E: info@aquatis.cz		
Kontakt:			
Hlavní projektant (HIP):	Ing. Dušan Sembera	Specialista:	Ing. Lucie Foltýnová

[illegible]