



SO183.15.01 JISTEBNÍK - POLANKA NAD ODROU, KOMPENZAČNÍ OPATŘENÍ
TÚŇE PRO ČOLKA, V ŽKM 256,000 (LOKALITA KAČÁRNA)
VTOKOVÝ OBJEKT DO SOUSTAVY TÚNÍ M 1:50


PŪDORYS M 1:50

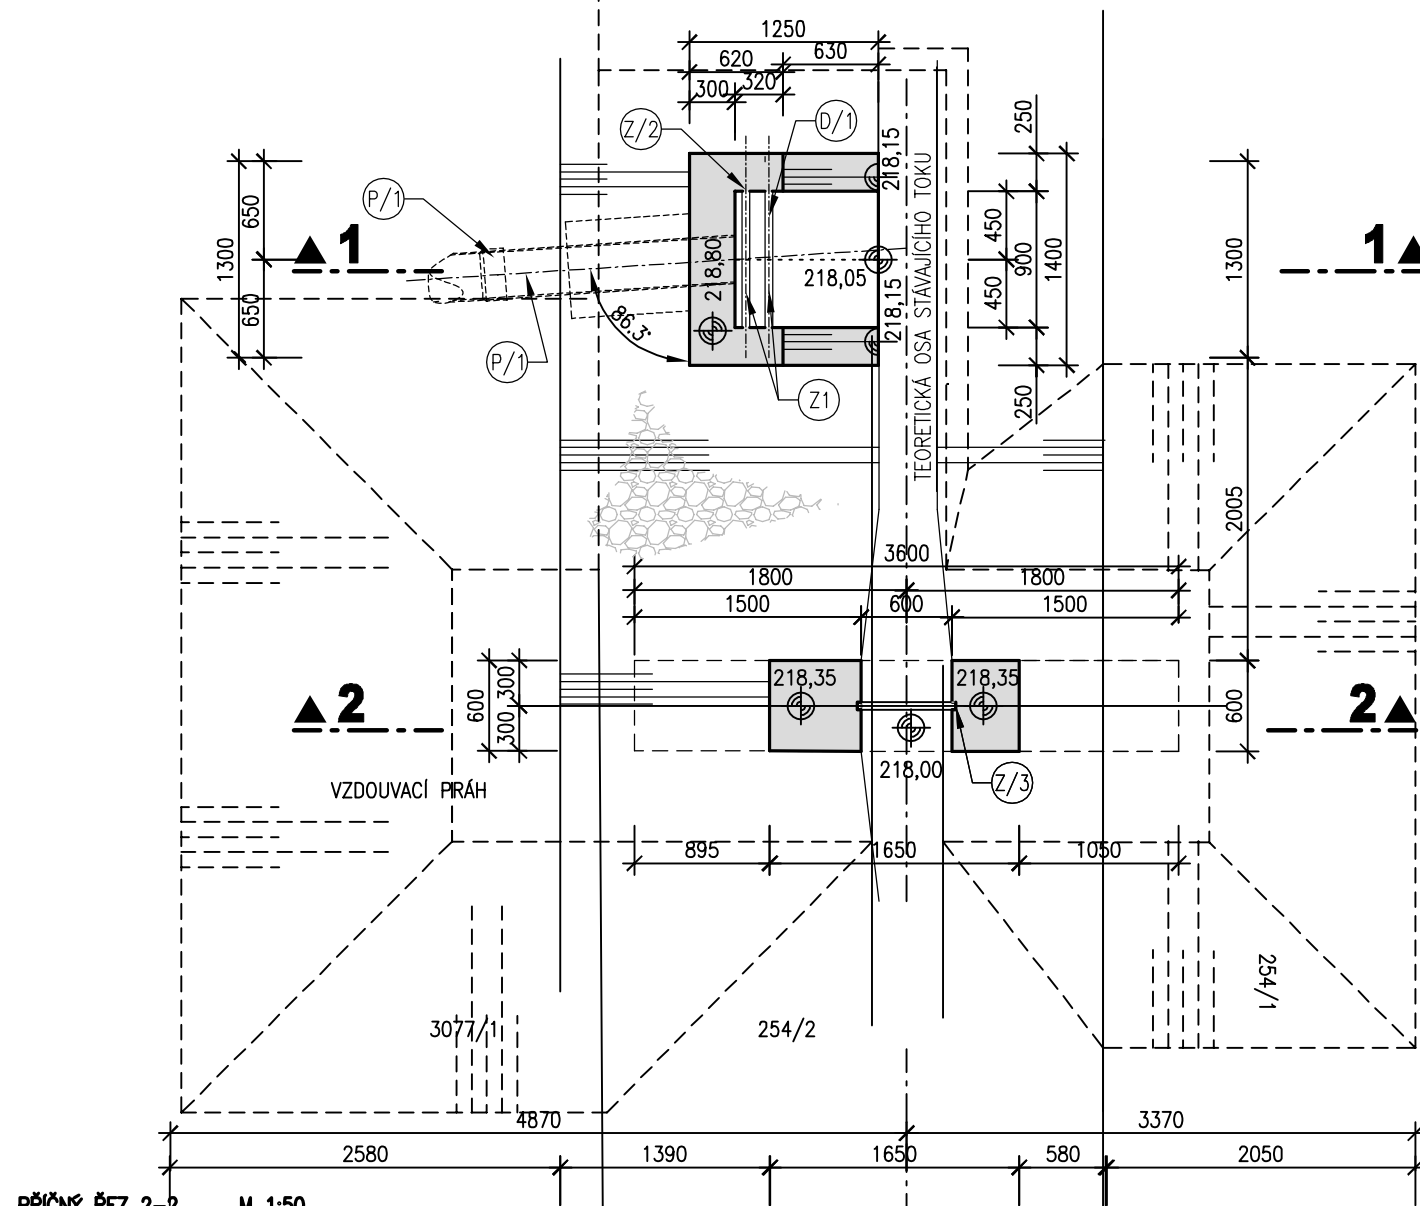

PŘÍČNÝ ŘEZ 2-2 M 1:50

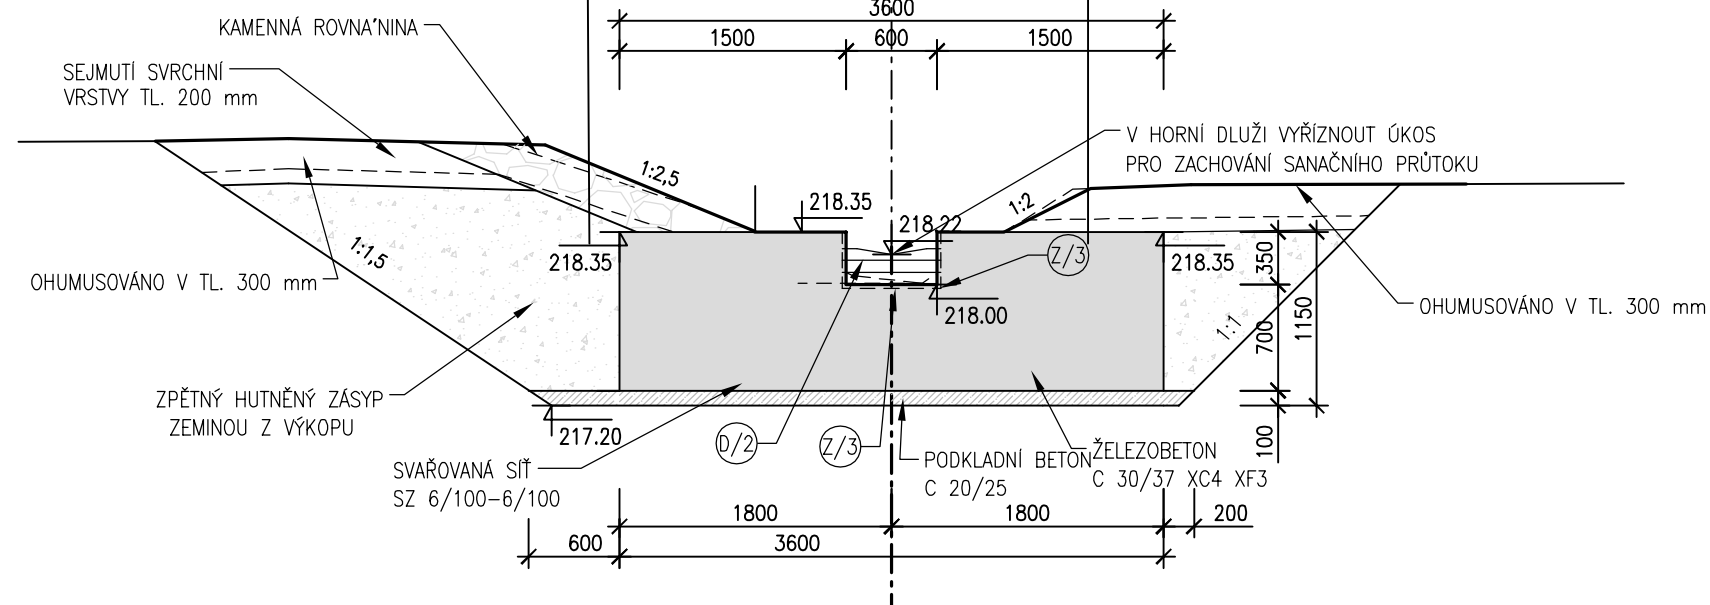

PŘÍČNÝ ŘEZ 1-1 M 1:50

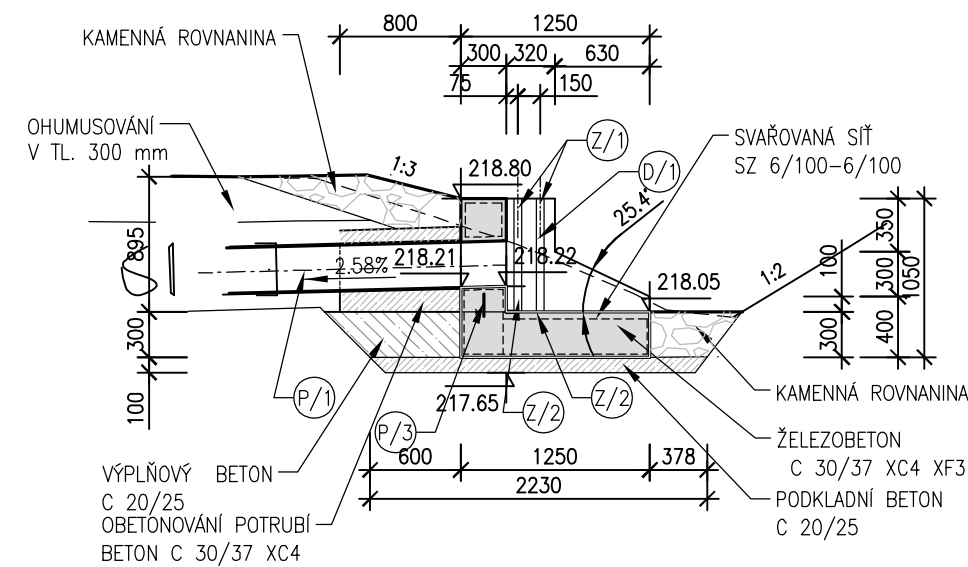

			
Jiná ověření:		Paré:	
Orientační schéma: 		Razítko oprávněné osoby:	
Revize:	Datum:	Popis:	Datum:
001	05.06.2026	Definitivní odevzdání dokumentace PDPS	Ing. Lucie Foltýnová
000	05.04.2026	Definitivní odevzdání dokumentace DPS	Ing. Lucie Foltýnová

Stavebník/Investor:	Správa železnic, státní organizace	
Adresa:	Dlážděná 1003/7, 110 00 Praha 1	
Zástupce investora:	Stavební správa vysokorychlostních tratí	
Adresa:	V Celnici 1028/10, 110 00 Praha 1	

Zhotovitel díla: Adresa: Kontakt:	Společnost MORAVSKÁ BRÁNA, II. část MORAVIA CONSULT Olomouc a.s.; SUDOP BRNO, spol. s r.o.; METROPROJEKT PRAHA a.s. Legionářská 1085/8, 779 00 Olomouc E: moravia@moravia.cz, T: +420 585 570 444			
Zhotovitel části/objektu: Adresa: Kontakt:	AQUATIS, a.s. Botanická 834/56, 602 00 Brno T: +420 541 554 111 E: info@aquatis.cz			
Hlavní projektant (HIP):	Ing. Dušan Šembera	Specialista:	Ing. Lucie Foltýnová	

Název stavby/akce:	"RS 1 VRT Prosenice – Ostrava-Svinov, II. část, Hranice na Moravě – Ostrava-Svinov – kompenzační opatření"										Označení investora: S622000249																
											Zakázka: 21-040-231-UR																
Název části:	Dokumentace objektů										Označení části: D																
Název objektu/díleči části:	Jistebník - Polanka nad Odrou, kompenzační opatření-tůně pro čolka v žkm 256,00										Objekt/Skupina objektů: řada úsek řazení podobjekt SO183 15 01 -																
Název přílohy:	Vtokový objekt do soustavy tůní										Díleč část: Typ: Číslo přílohy: D.1 2 006																
Název díleči části přílohy:											Stupeň dokumentace: PDPS																
Odpovědný projektant: Ing. Lucie Foltýnová	Zpracovatel přílohy: Ing. Jana Hertlová					Měřítko: 1:50 Formáty: 3A4																					
Kraj: Moravskoslezský	Katastrální území: Polanka nad Odrou					TUDU: 4060					Smluvní datum zpracování: 05.06.2026																
Označení investora:	Stupeň dokumentace:					Část:		Objekt:			Podobjekt:			Typ:		Příloha:			Revize:								
S 6 2 2 2 0 0 0 2 4 9	P	D	P	S		D	1	X	X	S	O	1	8	3	1	5	0	1	X	X	2	0	0	6	0	0	1