


SO183.15.01 JISTEBNÍK - POLANKA NAD ODROU, KOMPENZAČNÍ OPATŘENÍ
TÚNĚ PRO ČOLKA, V ŽKM 256,000 (LOKALITA KAČÁRNA)

PREFABRIKOVANÝ ODBĚRNÝ OBJEK B/1

ŘEZ A M 1:50

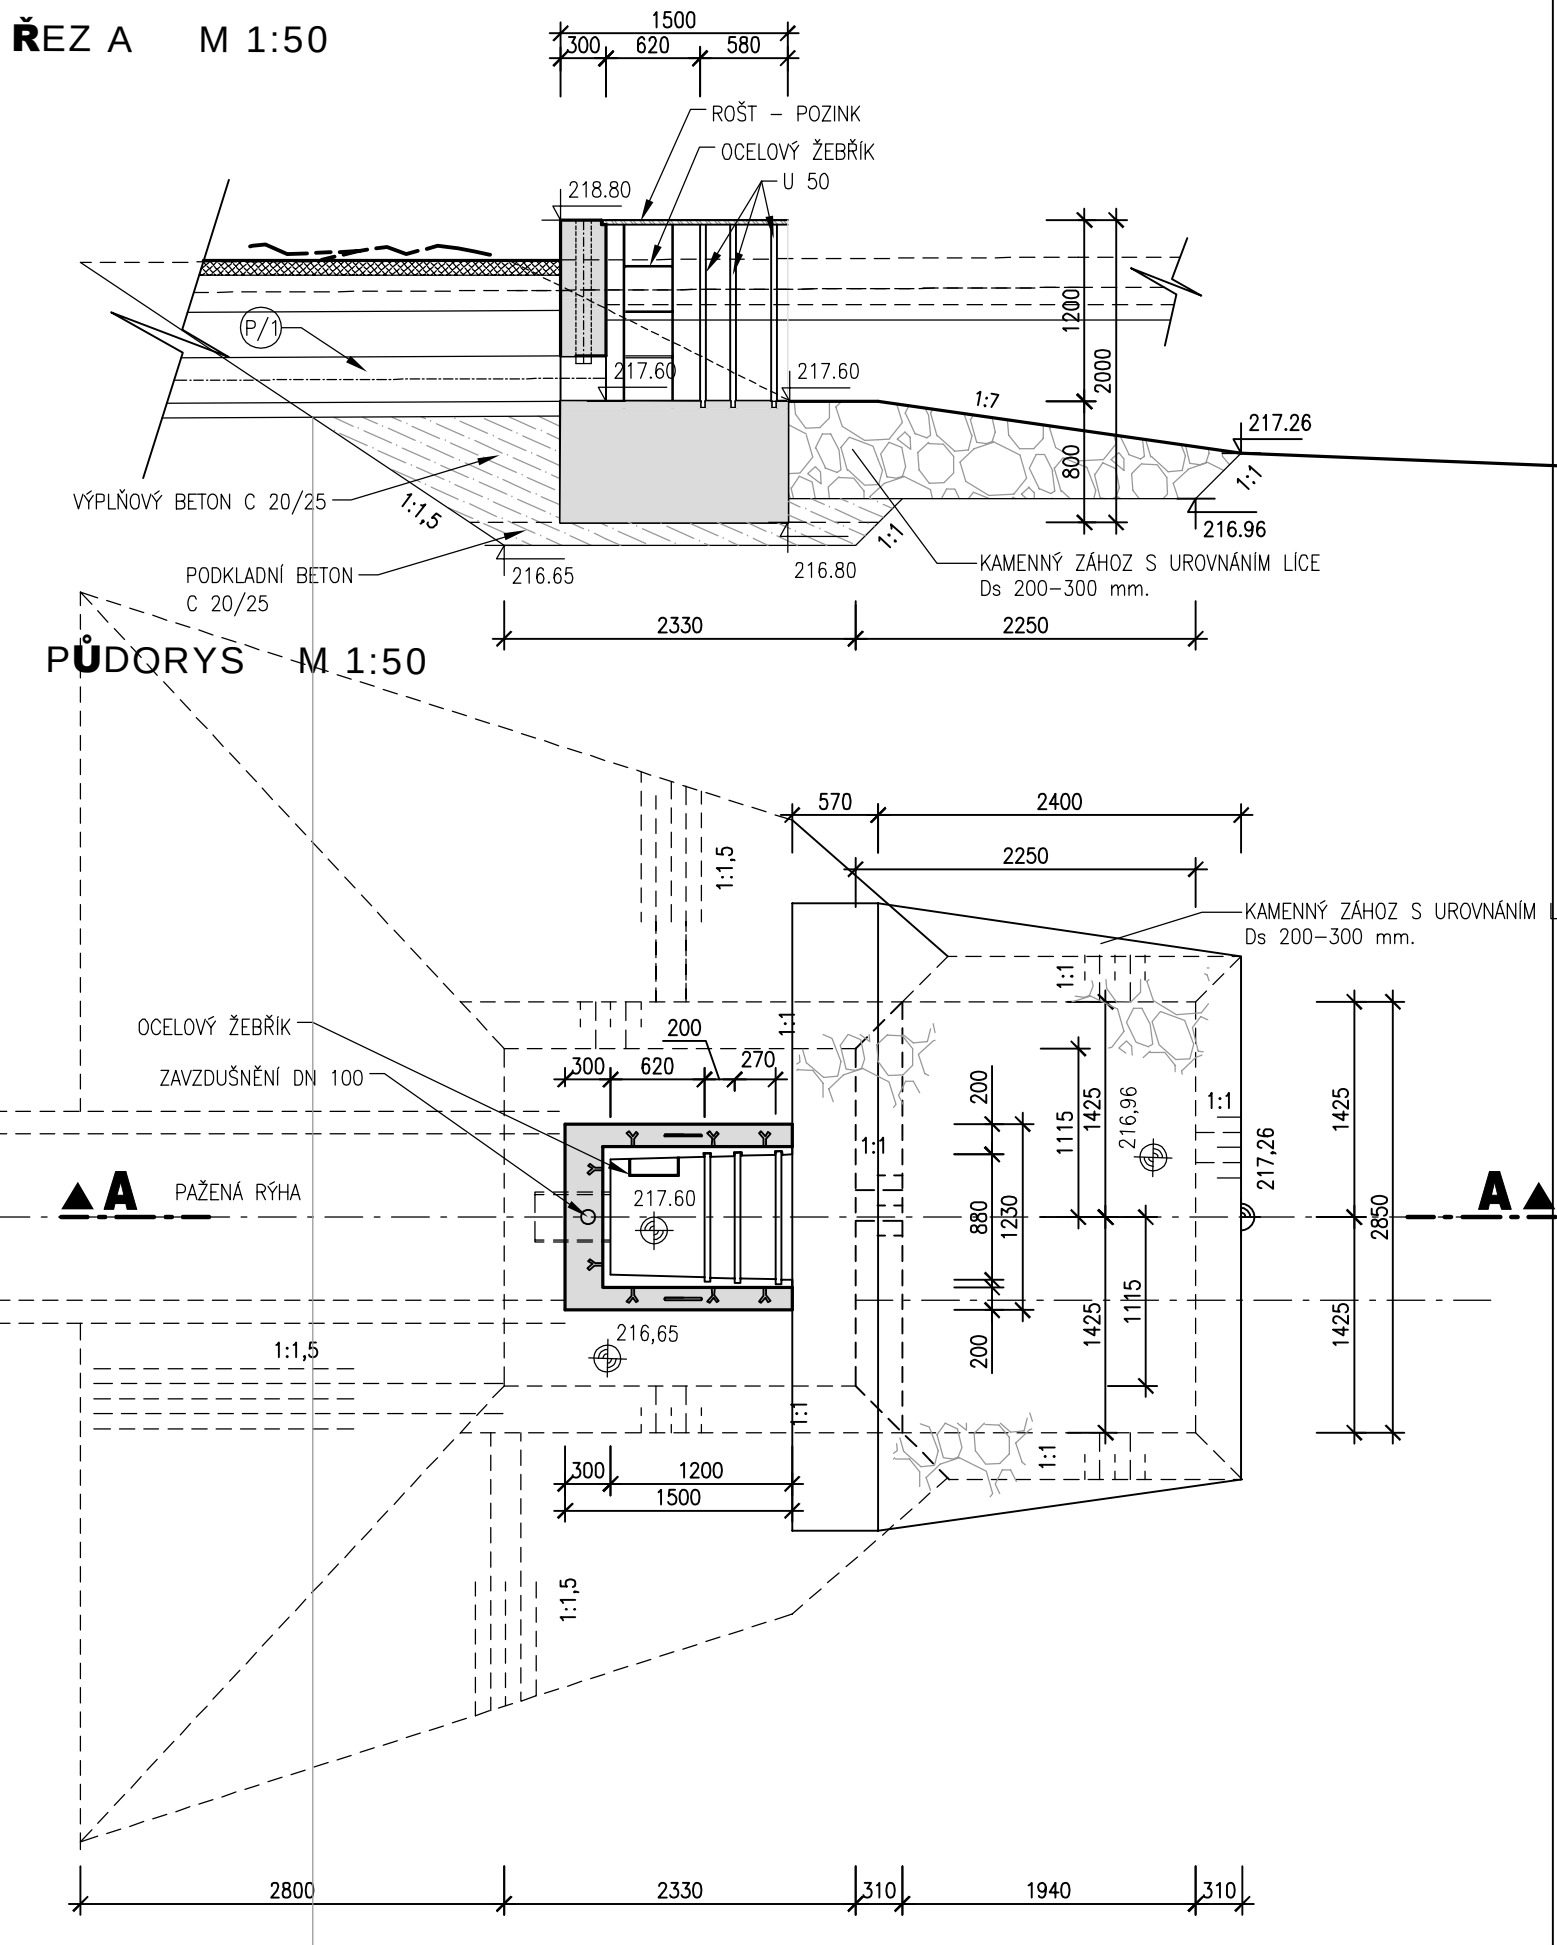

Jiná ověření:

Paré:

Orientační schéma:

Razítko oprávněné osoby:



Revize:	Datum:	Popis:	Kontroloval:
001	05.06.2026	Definitivní odevzdání dokumentace PDPS	Ing. Lucie Foltýnová
000	05.04.2026	Definitivní odevzdání dokumentace DPS	Ing. Lucie Foltýnová

Stavebník/Investor:	Správa železnic, státní organizace	
Adresa:	Dlážděná 1003/7, 110 00 Praha 1	
Zástupce investora:	Stavební správa vysokorychlostních tratí	
Adresa:	V Celnici 1028/10, 110 00 Praha 1	

Zhotovitel díla:	Společnost MORAVSKÁ BRÁNA, II. část MORAVIA CONSULT Olomouc a.s.; SUDOP BRNO, spol. s r.o.; METROPROJEKT PRAHA a.s. Legionářská 1085/8, 779 00 Olomouc E: moravia@moravia.cz, T: +420 585 570 444	
Adresa:	Legionářská 1085/8, 779 00 Olomouc	
Kontakt:	E: moravia@moravia.cz, T: +420 585 570 444	
Zhotovitel části/objektu:	AQUATIS, a.s.	
Adresa:	Botanická 834/56, 602 00 Brno	
Kontakt:	T: +420 541 554 111 E: info@aquatis.cz	
Hlavní projektant (HIP):	Ing. Dušan Šembera	Specialista: Ing. Lucie Foltýnová

Název stavby/akce:	"RS 1 VRT Prosenice – Ostrava-Svinov, II. část, Hranice na Moravě – Ostrava-Svinov – kompenzační opatření"	Označení investora: S622000249
Název části:	Dokumentace objektů	Zakázka: 21-040-231-UR
Název objektu/díle části:	Jistebník - Polanka nad Odrou, kompenzační opatření-túně pro čolka v žkm 256,00	Označení části: D
Název přílohy:	Prefabrikovaný odběrný objekt	Objekt/Skupina objektů: řada úsek řazení podobjekt SO183 15 01 -
Název díle části přílohy:		Dílčí část: Typ: Číslo přílohy: D.1 2 008
Odpovědný projektant:	Zpracovatel přílohy: Ing. Lucie Foltýnová Ing. Jana Hertlová	Stupeň dokumentace: PDPS
Kraj:	Katastrální území: Moravskoslezský Polanka nad Odrou	Smluvní datum zpracování: 05.06.2026

Označení investora:	Stupeň dokumentace:	Část:	Objekt:	Podobjekt:	Typ:	Příloha:	Revize:
S 6 2 2 0 0 0 2 4 9	- P D P S	- D 1 X X	- S O 1 8 3 1 5 0 1	- X X	- 2	- 0 0 8	- 0 0 1