
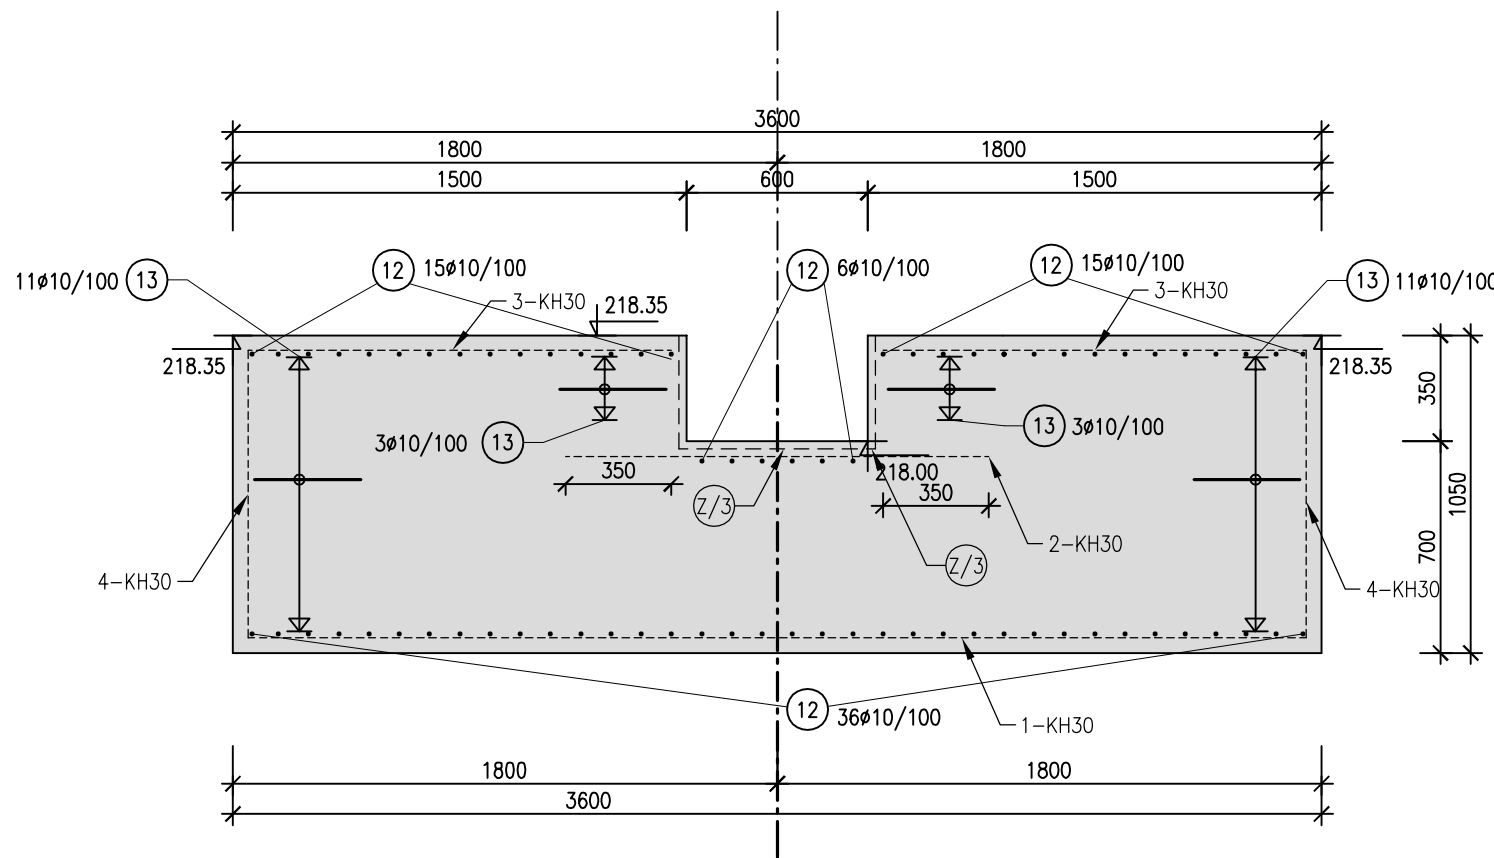
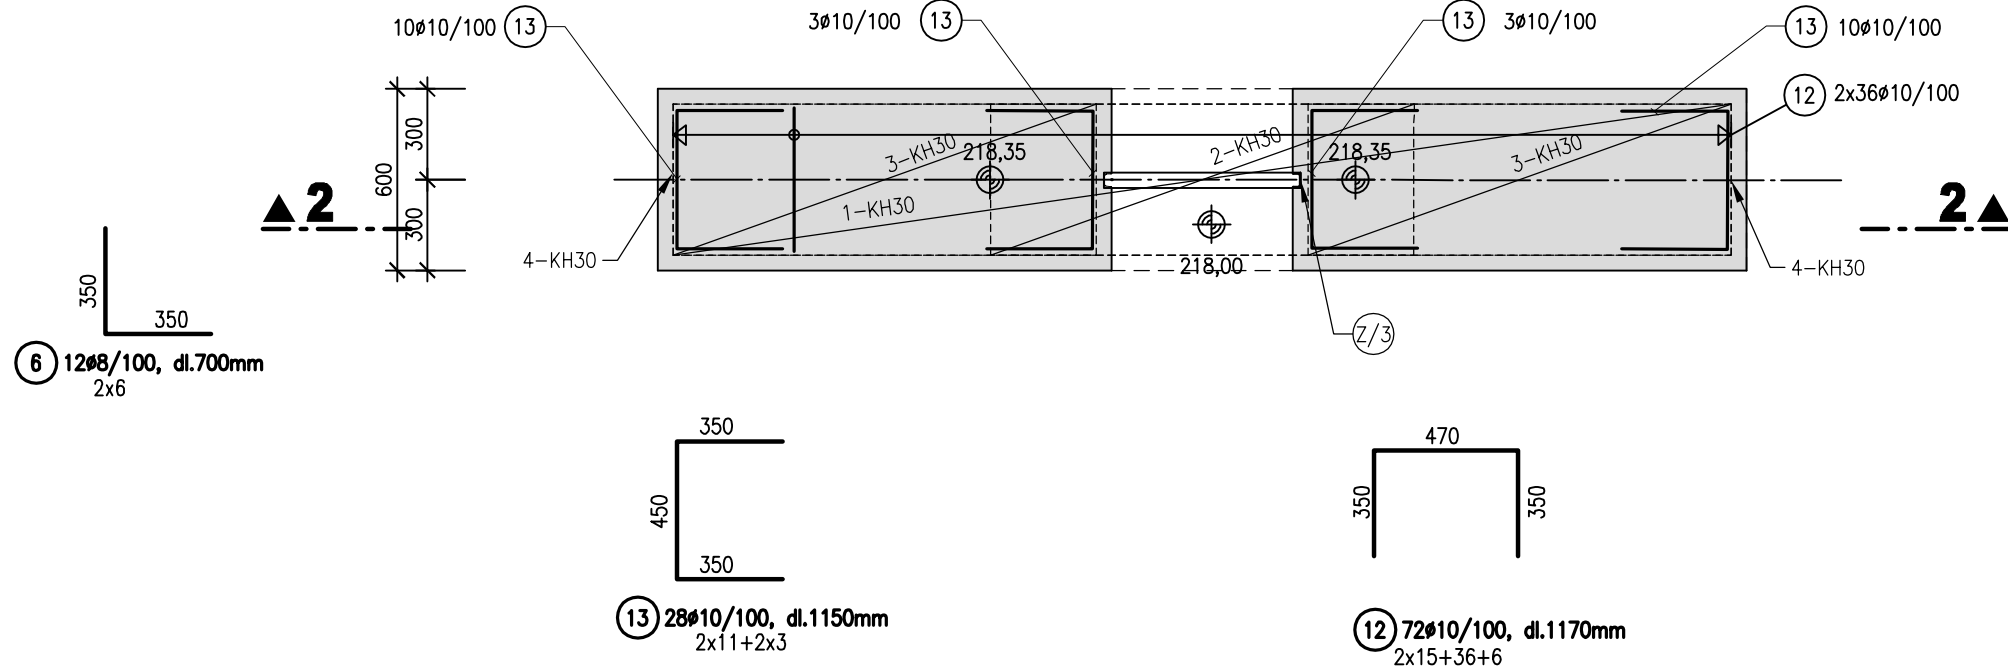
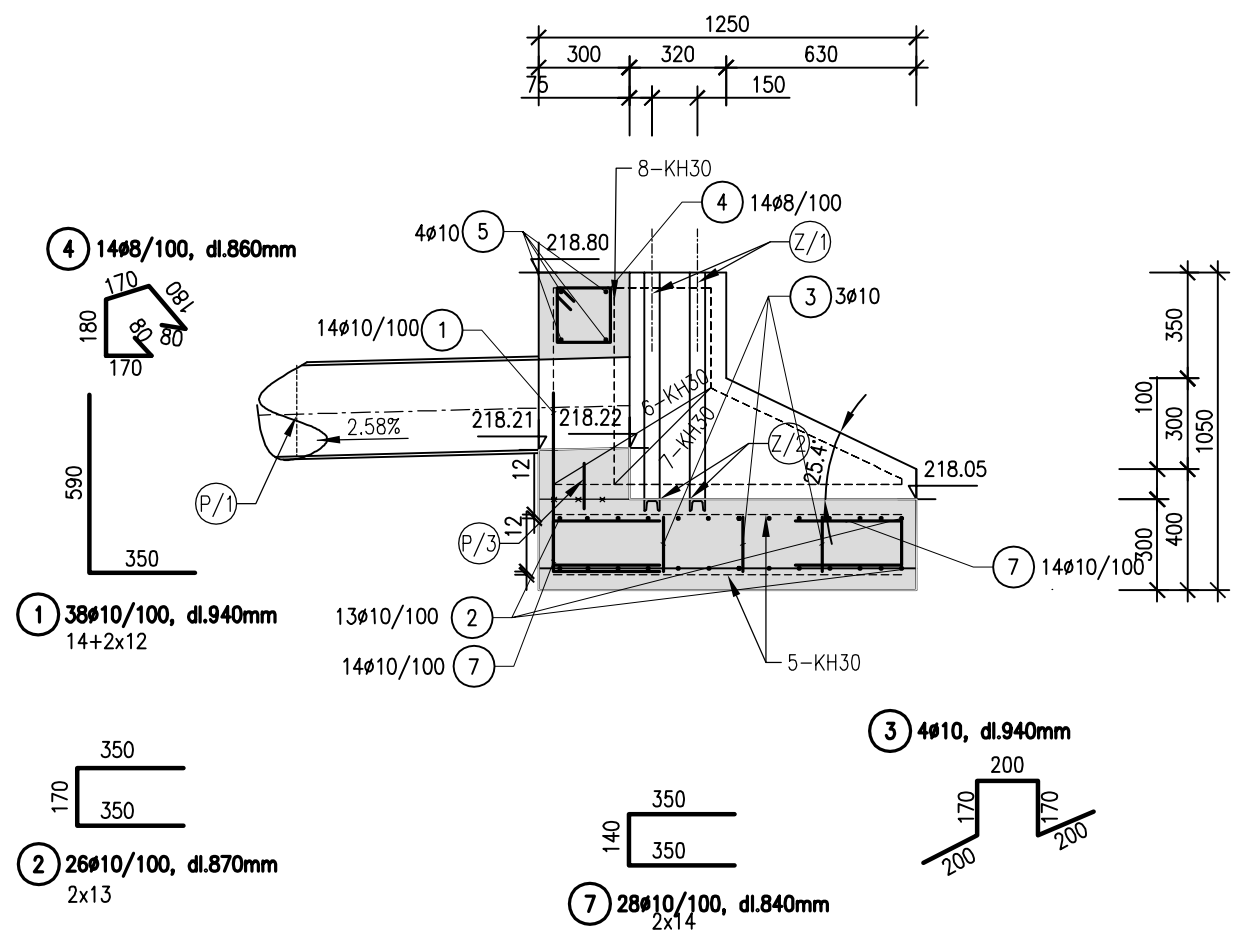


SO183.15.01 JISTEBNÍK - POLANKA NAD ODROU, KOMPENZAČNÍ OPATŘENÍ
TŮNĚ PRO ČOLKA, V ŽKM 256,000 (LOKALITA KAČÁRNA)
VTOKOVÝ OBJEKT DO SOUSTAVY TŮNÍ M 1:25

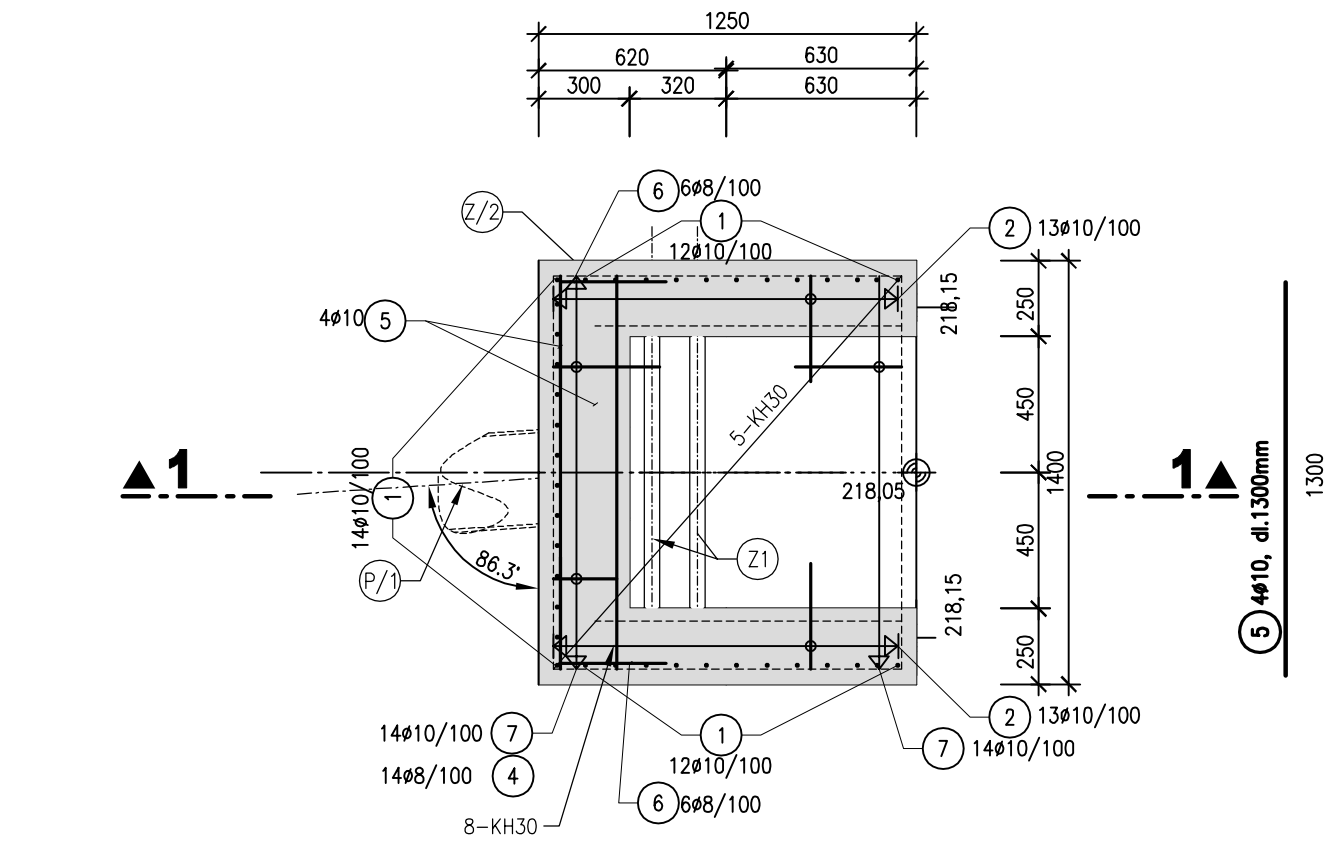

TABULKA VÝZTUŽE

Č. POL.	PRŮMĚR (mm)	DĚLKA (m)	POČET (ks)	DĚLKA CELKEM	
				ø8	ø10
1	10	0,94	38		35,72
2	10	0,87	26		22,62
3	10	0,94	4		3,76
4	8	0,86	14	12,04	
5	10	1,30	4		5,20
6	8	0,70	12	8,40	
7	10	0,84	28		23,52
12	10	1,17	72		84,24
13	10	1,15	28		32,20
CELKOVÁ DĚLKA				20,44	207,26
SPECIFICKÁ HMOTNOST				0,617	1,578
HMOTNOST (kg)				12,62	327,06
HMOTNOST PRO 1 VTOKOVÝ OBJEKT					340,00

TABULKA SÍTÍ

TYP	kg/m2	PLOCHA (m2)	HMOTNOST (kg)
1-KH30	4,440	1,75	7,77
2-KH30	4,440	0,70	3,11
3-KH30	4,440	0,70	3,11
3-KH30	4,440	0,70	3,11
4-KH30	4,440	0,48	2,14
4-KH30	4,440	0,48	2,14
5-KH30	4,440	1,50	6,66
5-KH30	4,440	1,50	6,66
6-KH30	4,440	0,45	2,00
6-KH30	4,440	0,45	2,00
7-KH30	4,440	0,32	1,43
7-KH30	4,440	0,32	1,43
8-KH30	4,440	1,24	5,51
8-KH30	4,440	1,24	5,51
8-KH30	4,440	1,24	5,51
SOUČET PRO 1 OBJEKT		10,33	52,6

ŽELEZOBETON
C30/37 XC4, XF3, XA1
KRYTÍ: 50mm

POZNÁMKA
VÝZTUŽ ZKRÁTIT DLE TVARU KONSTRUKCE
VÝZTUŽ V MÍSTĚ PROSTUPU POTRUBÍ PROSTŘÍHNOUT
POMOČNÁ VÝZTUŽ NENÍ KRESLENA

Jiná ověření: Paré:

Orientační schéma: Razítko oprávněné osoby:

Revize: Datum: Popis: Kontroloval:

Stavebník/Investor: Správa železnic, státní organizace
Adresa: Dlážděná 1003/7, 110 00 Praha 1
Zástupce investora: Stavební správa vysokorychlostních tratí
Adresa: V Celnici 1028/10, 110 00 Praha 1

Zhotovitel díla: Společnost MORAVSKÁ BRÁNA, II. část
MORAVIA CONSULT Olomouc a.s.; SUDOP BRNO, spol. s.r.o.;
METROPROJEKT PRAHA a.s.
Adresa: Legionářská 1085/8, 779 00 Olomouc
Kontakt: E: moravia@moravia.cz, T: +420 585 570 444
Zhotovitel části/objektu: AQUATIS, a.s.
Adresa: Botanická 834/56, 602 00 Brno
Kontakt: T: +420 541 554 111
E: info@aquatis.cz
Hlavní projektant (HIP): Ing. Dušan Šembera
Specialista: Ing. Lucie Foltýnová

Název stavby/akce: "RS 1 VRT Prosenice – Ostrava-Svinov, II. část,
Hranice na Moravě – Ostrava-Svinov –
kompenzační opatření"
Označení investora: S622000249
Zakázka: 21-040-231-UR
Název části: Dokumentace objektů
Označení části: D
Název objektu/díle části: Jístebník - Polanka nad Odrou,
kompenzační opatření-tůně pro čolka
v žkm 256,00
Objekt/Skupina objektů:
řada úsek řazení podobjekt
SO183 15 01 -
Název přílohy: Výkres výztuže - vtokový objekt do soustavy tůní
Díle části: D.1
Typ: 2
Číslo přílohy: 010
Název díle části přílohy:
Odpovědný projektant: Zpracovatel přílohy:
Ing. Lucie Foltýnová Barbora Gajová
Měřítko: 1:25
Formáty: 4A4
Kraj: Katastrální území:
Moravskoslezský Polanka nad Odrou
TUDU: 4060
Stupeň dokumentace: PDPS
Smluvní datum zpracování: 05.06.2026
Označení investora: S 6 2 2 0 0 0 2 4 9
Stupeň dokumentace: P D P S
Část: D 1
Objekt: X X
Podoba: S O 1 8 3 1 5 0 1
Typ: X X
Příloha: 2
Revize: 0 1 0 0 0 1