
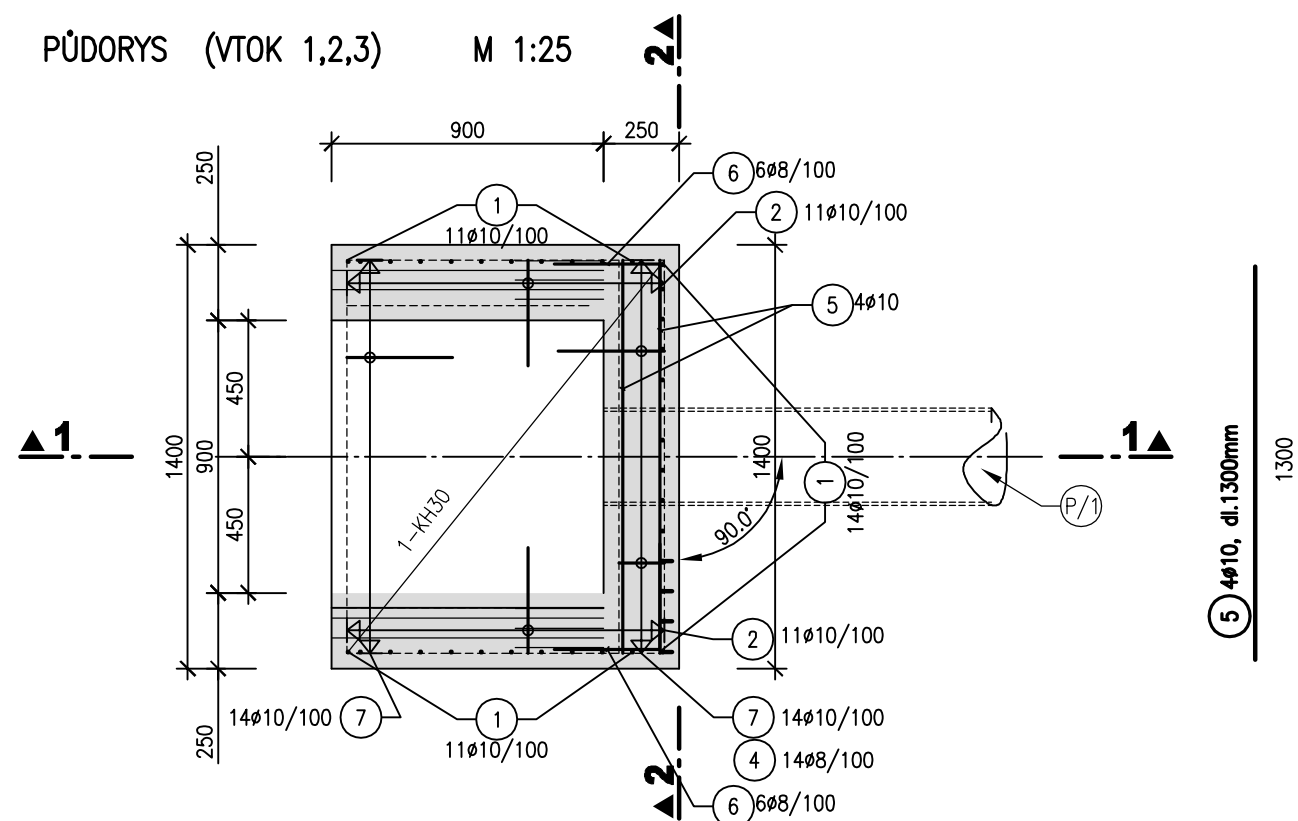


VTOKOVÝ OBJEKT 1,2,3
PŘÍČNÝ ŘEZ 1-1 M 1:25

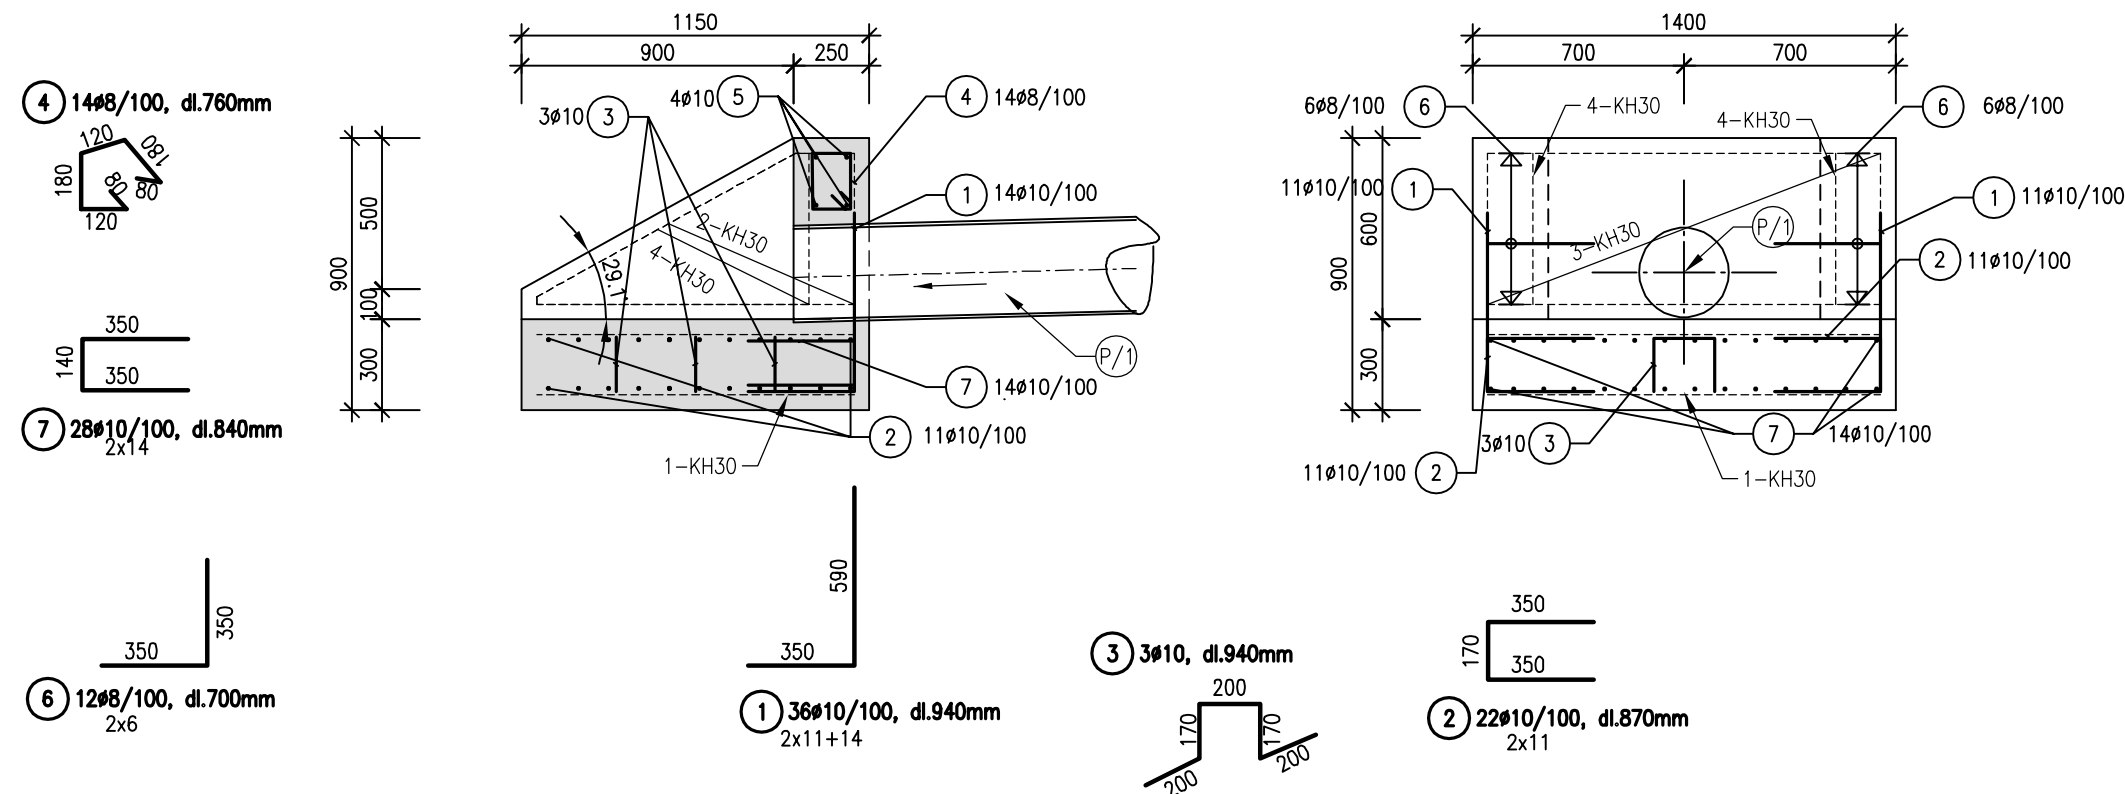

ŽELEZOBETON
C30/37 XC4,XF3, XA1
KRYTÍ: 50mm

POZNÁMKA
VÝZTUŽ ZKRÁTÍ DLE TVARU KONSTRUKCE
VÝZTUŽ V MÍSTĚ PROSTUPU POTRUBÍ PROSTŘIHNOUT

TABULKA VÝZTUŽE

Č. POL.	PRŮMĚR (mm)	DĚLKA (m)	POČET (ks)	DĚLKA CELKEM	
				Ø8	Ø10
1	10	0,94	36		33,84
2	10	0,87	22		19,14
3	10	0,94	3		2,82
4	8	0,76	14	10,64	
5	10	1,30	4		5,20
6	8	0,70	12	8,40	
7	10	0,84	28		23,52
CELKOVÁ DĚLKA				19,04	84,52
SPECIFICKÁ HMOTNOST				0,617	1,578
HMOTNOST (kg)				11,75	133,40
HMOTNOST PRO 1 VTKOVÝ OBJEKT					145,15
HMOTNOST PRO 3 VTKOVÉ OBJEKTY					435,50

TABULKA SÍTÍ

Typ	kg/m ²	PLOCHA (m ²)	HMOTNOST (kg)
1-KH30	4,440	1,40	6,22
1-KH30	4,440	1,40	6,22
2-KH30	4,440	0,32	1,42
2-KH30	4,440	0,32	1,42
3-KH30	4,440	0,65	2,89
3-KH30	4,440	0,65	2,89
4-KH30	4,440	0,25	0,89
4-KH30	4,440	0,25	0,89
SOUČET PRO 1 OBJEKT		5,22	23,18
SOUČET PRO 3 OBJEKTY		15,66	69,60

																	
Jiná ověření:	Paré:																
Orientační schéma:	Razítko oprávněné osoby:																
																	
<table border="1" style="width: 100%; border-collapse: collapse;"> <thead> <tr> <th style="width: 15%;">Revize:</th> <th style="width: 20%;">Datum:</th> <th style="width: 45%;">Popis:</th> <th style="width: 20%;">Datum:</th> </tr> </thead> <tbody> <tr> <td>001</td> <td>05.06.2026</td> <td>Definitivní odevzdání dokumentace PDPS</td> <td>Ing. Lucie Foltýnová</td> </tr> <tr> <td>000</td> <td>05.04.2026</td> <td>Definitivní odevzdání dokumentace DPS</td> <td>Ing. Lucie Foltýnová</td> </tr> <tr> <td> </td> <td> </td> <td> </td> <td> </td> </tr> </tbody> </table>		Revize:	Datum:	Popis:	Datum:	001	05.06.2026	Definitivní odevzdání dokumentace PDPS	Ing. Lucie Foltýnová	000	05.04.2026	Definitivní odevzdání dokumentace DPS	Ing. Lucie Foltýnová				
Revize:	Datum:	Popis:	Datum:														
001	05.06.2026	Definitivní odevzdání dokumentace PDPS	Ing. Lucie Foltýnová														
000	05.04.2026	Definitivní odevzdání dokumentace DPS	Ing. Lucie Foltýnová														

Stavebník/Investor:	Správa železnic, státní organizace	
Adresa:	Dlážděná 1003/7, 110 00 Praha 1	
Zástupce investora:	Stavební správa vysokorychlostních tratí	
Adresa:	V Celnici 1028/10, 110 00 Praha 1	

Zhotovitel díla:	Společnost MORAVSKÁ BRÁNA, II. část MORAVIA CONSULT Olomouc a.s.; SUDOP BRNO, spol. s r.o.; METROPROJEKT PRAHA a.s.		
Adresa:	Legionářská 1085/8, 779 00 Olomouc		
Kontakt:	E: moravia@moravia.cz, T: +420 585 570 444		
Zhotovitel části/objektu:	AQUATIS, a.s.		
Adresa:	Botanická 834/56, 602 00 Brno		
Kontakt:	T: +420 541 554 111 E: info@aquatis.cz		
Hlavní projektant (HIP):	Ing. Dušan Šembera	Specialista:	Ing. Lucie Foltýnová

Název stavby/akce:	"RS 1 VRT Prosenice – Ostrava-Svinov, II. část, Hranice na Moravě – Ostrava-Svinov – kompenzační opatření"										Označení investora: S622000249											
											Zakázka: 21-040-231-UR											
Název části:	Dokumentace objektů										Označení části: D											
Název objektu/díleč části:	Jistebník - Polanka nad Odrou, kompenzační opatření-tůň pro čolka v žkm 256,00										Objekt/Skupina objektů: řada úsek řazení podobjekt SO183 15 01 -											
Název přílohy:	Výkres výztuže vtokových objektů 1,2,3										Díleč část:		Typ:		Číslo přílohy:							
Název díleč části přílohy:											D.1		2		011							
Odpovědný projektant: Ing. Lucie Foltýnová	Zpracovatel přílohy: Barbora Gajová					Měřítko: 1:25 Formáty: 3A4					Stupeň dokumentace: PDPS											
Kraj: Moravskoslezský	Katastrální území: Polanka nad Odrou					TUDU: 4060					Smluvní datum zpracování: 05.06.2026											
Označení investora:	Stupeň dokumentace:										Část:		Objekt:		Podobjekt:		Typ:		Příloha:		Revize:	
S 6 2 2 2 0 0 0 0 2 4 9	_ P D P S _										D 1 X X		S O 1 8 3 1 5 0 1		_ X X		X		2 _ 0 1 1		_ 0 0 1	