


VÝTOKOVÉ OBJEKTY 1, 2
PŘÍČNÝ ŘEZ 1-1 M 1:25

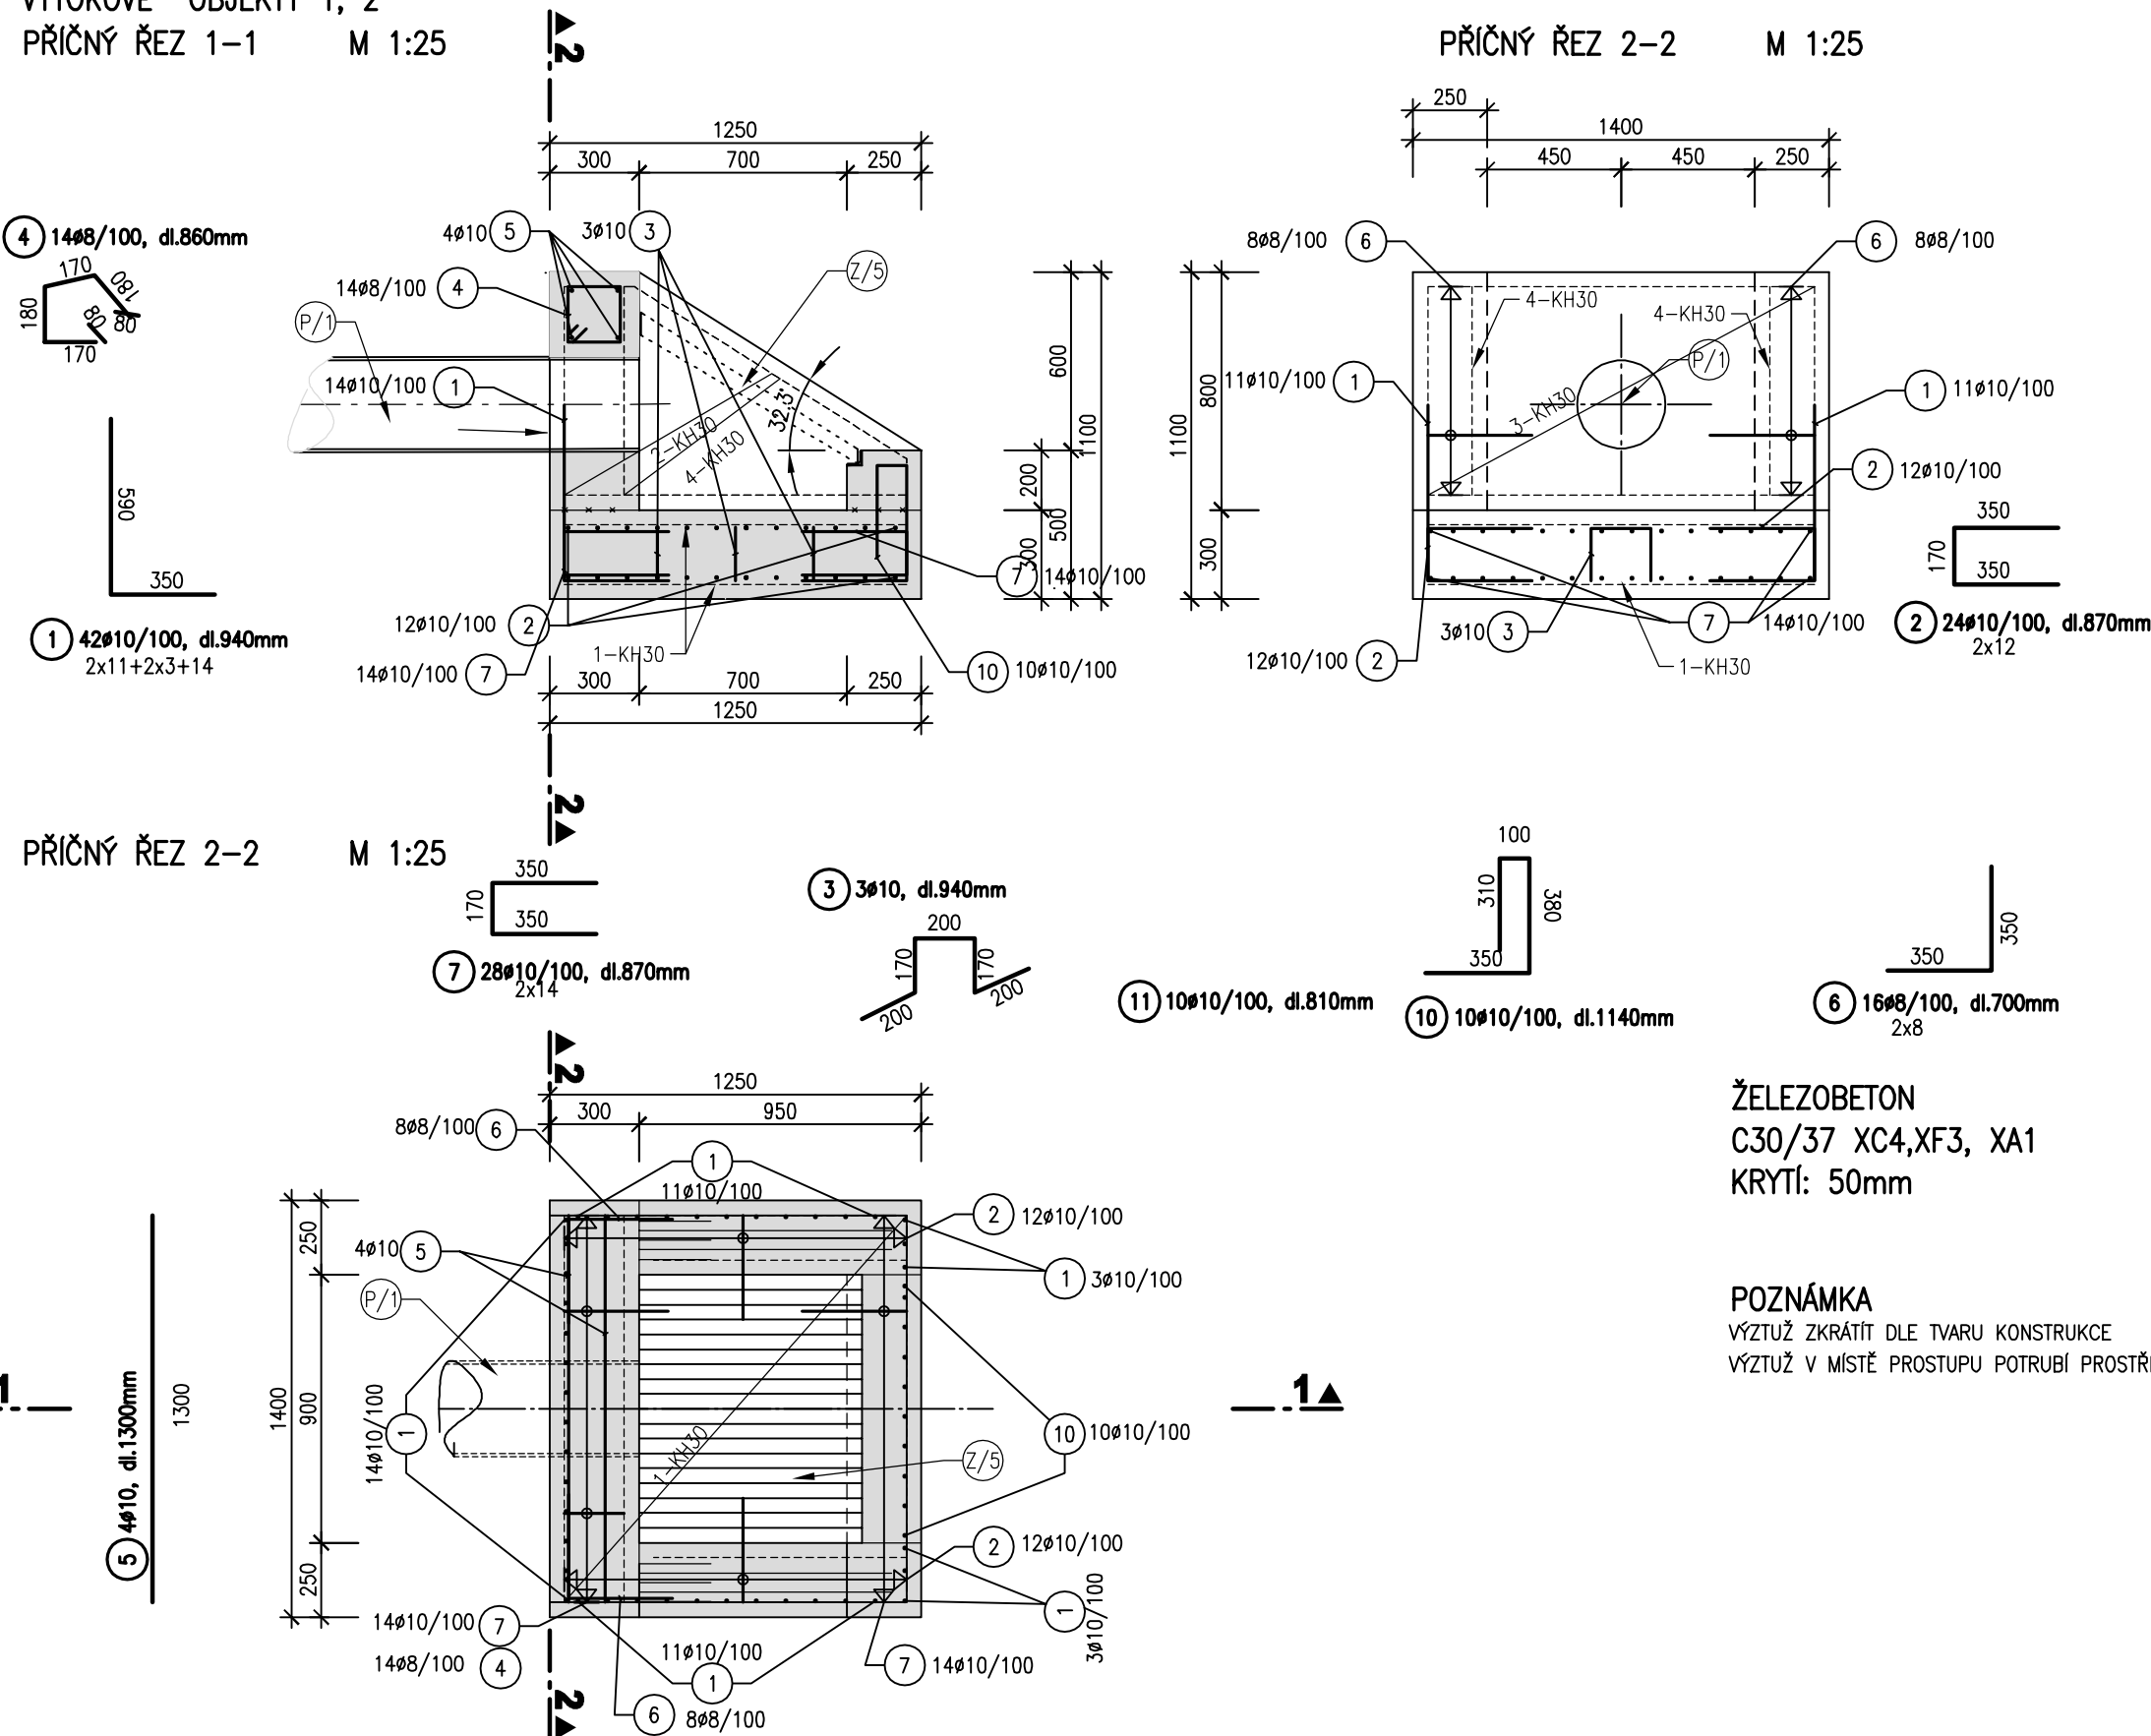

ŽELEZOBETON
C30/37 XC4, XF3, XA1
KRYTÍ: 50mm

POZNÁMKA
VÝZTUŽ ZKRÁTÍT DLE TVARU KONSTRUKCE
VÝZTUŽ V MÍSTĚ PROSTUPU POTRUBÍ PROSTŘIHNOUT

Č. POL.	PRŮMĚR (mm)	DĚLKA (m)	POČET (ks)	DĚLKA CELKEM	
				Ø8	Ø10
1	10	0,94	42		39,48
2	10	0,87	24		20,88
3	10	0,94	3		2,82
4	8	0,86	14	12,04	
5	10	1,30	4		5,20
6	8	0,70	16	11,20	
7	10	0,87	28		24,36
9	10	0,80	4		3,20
10	10	1,14	10		11,40
11	10	0,81	4		3,24
CELKOVÁ DĚLKA				23,24	110,60
SPECIFICKÁ HMOTNOST				0,617	1,578
HMOTNOST (kg)				14,34	174,50
HMOTNOST PRO 1 VTKOVÝ OBJEKT					189,90
HMOTNOST PRO 2 VTKOVÉ OBJEKTY					377,70

Typ	kg/m ²	PLOCHA (m ²)	HMOTNOST (kg)
1-KH30	4,440	1,50	6,66
1-KH30	4,440	1,50	6,66
2-KH30	4,440	0,55	2,45
2-KH30	4,440	0,55	2,45
3-KH30	4,440	0,65	2,89
3-KH30	4,440	0,65	2,89
4-KH30	4,440	0,91	4,05
4-KH30	4,440	0,91	4,05
SOUČET PRO 1 OBJEKT		7,22	32,06
SOUČET PRO 2 OBJEKTY		14,44	64,20

