


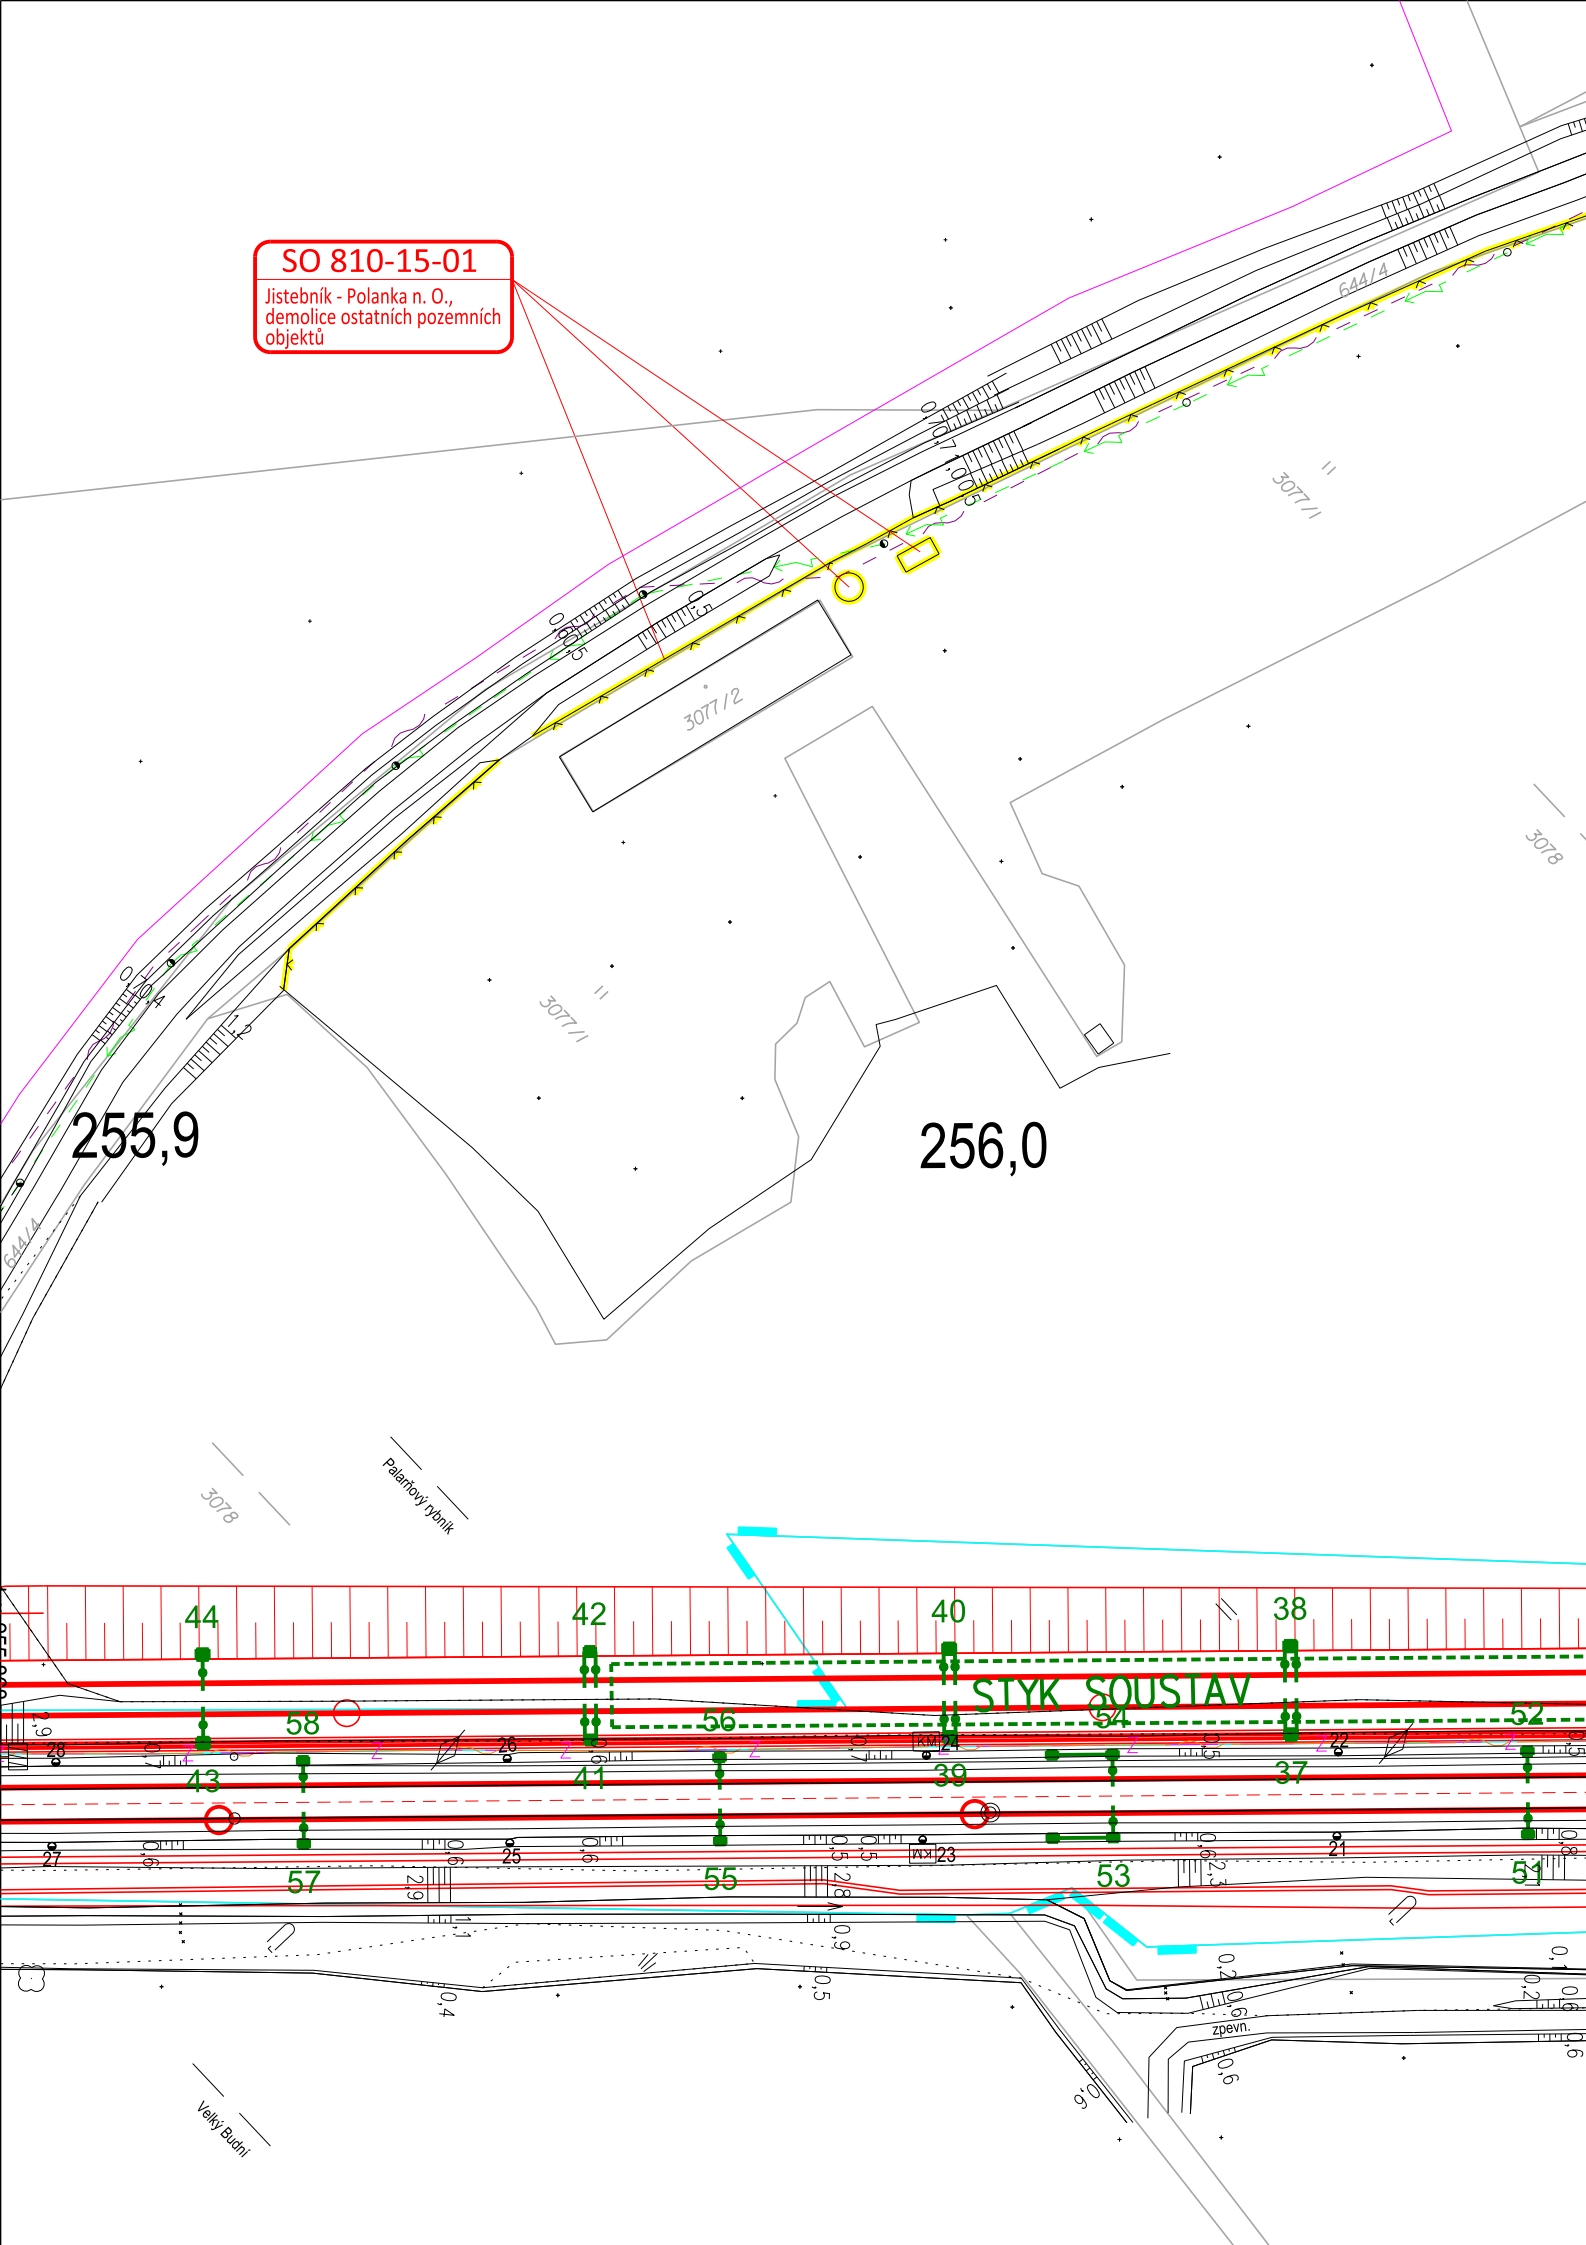

Legenda koordinační situace


- stávající hranice pozemku SŽDC
- stávající hranice pozemku ČD
- stávající stav
- stávající hranice katastrální mapy
- hranice katastrálního území
- kolejové řešení, mostní a pozemní objekty
- směrová a výšková úprava stávající koleje
- trativody
- protihlukové stěny
- silnoproudá zařízení
- sdělovací zařízení
- sdělovací zařízení - uložení kabelu do stávající HDP trubky
- zabezpečovací zařízení
- vodovod
- kanalizace
- rozvody plynu
- oplocení
- trakce
- trakční podpěry
- demolice
- související investiční akce mimo SŽDC
- související investiční akce SŽDC
- venkovní návěstní prvky

Legenda stávajících sítí:

- sdělovací vedení
- zabezpečovací vedení (multitrasa)
- kanalizace
- plynovod NTL
- plynovod STL
- plynovod VTL
- silnoproud NN
- silnoproud VN
- silnoproud VVN
- vodovod
- teplovod

POZNÁMKA:

SOUŘADNICOVÝ SYSTÉM: S- JTSK
VÝŠKOVÝ SYSTÉM: B.p.v.
VŠECHNY KILOMETRICKÉ POPISY BEZ UVEDENÍ ČÍSLA KOLEJE PSANÉ STANDARDNÍM PÍSMEM (BEZ SKLONU) JSOU VZTAŽENY KE KOLEJI Č.1.

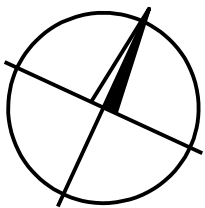

Jiná ověření:

Paré:

Orientační schéma:

Podpis:

Datum:

Revize:	Datum:	Popis:	Kontroloval:
001	05.06.2026	Definitivní odevzdání dokumentace PDPS	Ing. Ondřej Došlík
000	05.04.2026	Definitivní odevzdání dokumentace DPS	ing. Ondřej Došlík

Stavebník/Investor:	Správa železnic, státní organizace	
Adresa:	Dlážděná 1003/7, 110 00 Praha 1	
Zástupce investora:	Stavební správa vysokorychlostních tratí	
Adresa:	V Celnici 1028/10, 110 00 Praha 1	

Zhotovitel díla:	Společnost MORAVSKÁ BRÁNA, II. část MORAVIA CONSULT Olomouc a.s.; SUDOP BRNO, spol. s.r.o.; METROPROJEKT PRAHA a.s.	
Adresa:	Legionářská 1085/8, 779 00 Olomouc	
Kontakt:	E: moravia@moravia.cz, T: +420 585 570 444	
Zhotovitel části/objektu:	MORAVIA CONSULT Olomouc a.s.	
Adresa:	Legionářská 1085/8, 779 00 Olomouc	
Kontakt:	T: +420 585 570 444 E: moravia@moravia.cz	
Hlavní projektant (HIP):	Ing. Dušan Šembera	Specialista: Ing. Patrik Pluskal

Název stavby/akce:	"RS 1 VRT Prosenice – Ostrava-Svinov, II. část, Hranice na Moravě – Ostrava-Svinov – kompenzační opatření"	Označení investora: S622000249
Název části:	Dokumentace objektů	Zakázka: 21-040-231-UR
Název objektu/díle části:	Jistebník - Polanka n. O., demolice ostatních pozemních objektů	Označení části: D
Název přílohy:	Situace	Objekt/Skupina objektů:
Název díle části přílohy:	-	řada: SO810 úsek: 15 řazení: 01 podobjekt: -
Odpovědný projektant:	Zpracovatel přílohy: Ing. Patrik Pluskal	Díle části: D.9 Typ: 2 Číslo přílohy: 001
Kraj:	Moravskoslezský	Stupeň dokumentace: PDPS
		Smluvní datum zpracování: 05.06.2026
Označení investora:	Stupeň dokumentace:	Část:
S 6 2 2 0 0 2 4 9	- D P S X	- D 9 X X
	Objekt:	Podobjekt:
- S O 8 1 0 1 5 0 1	- X X	- 2 - 0 0 1
	Typ:	Příloha:
		Revize: