


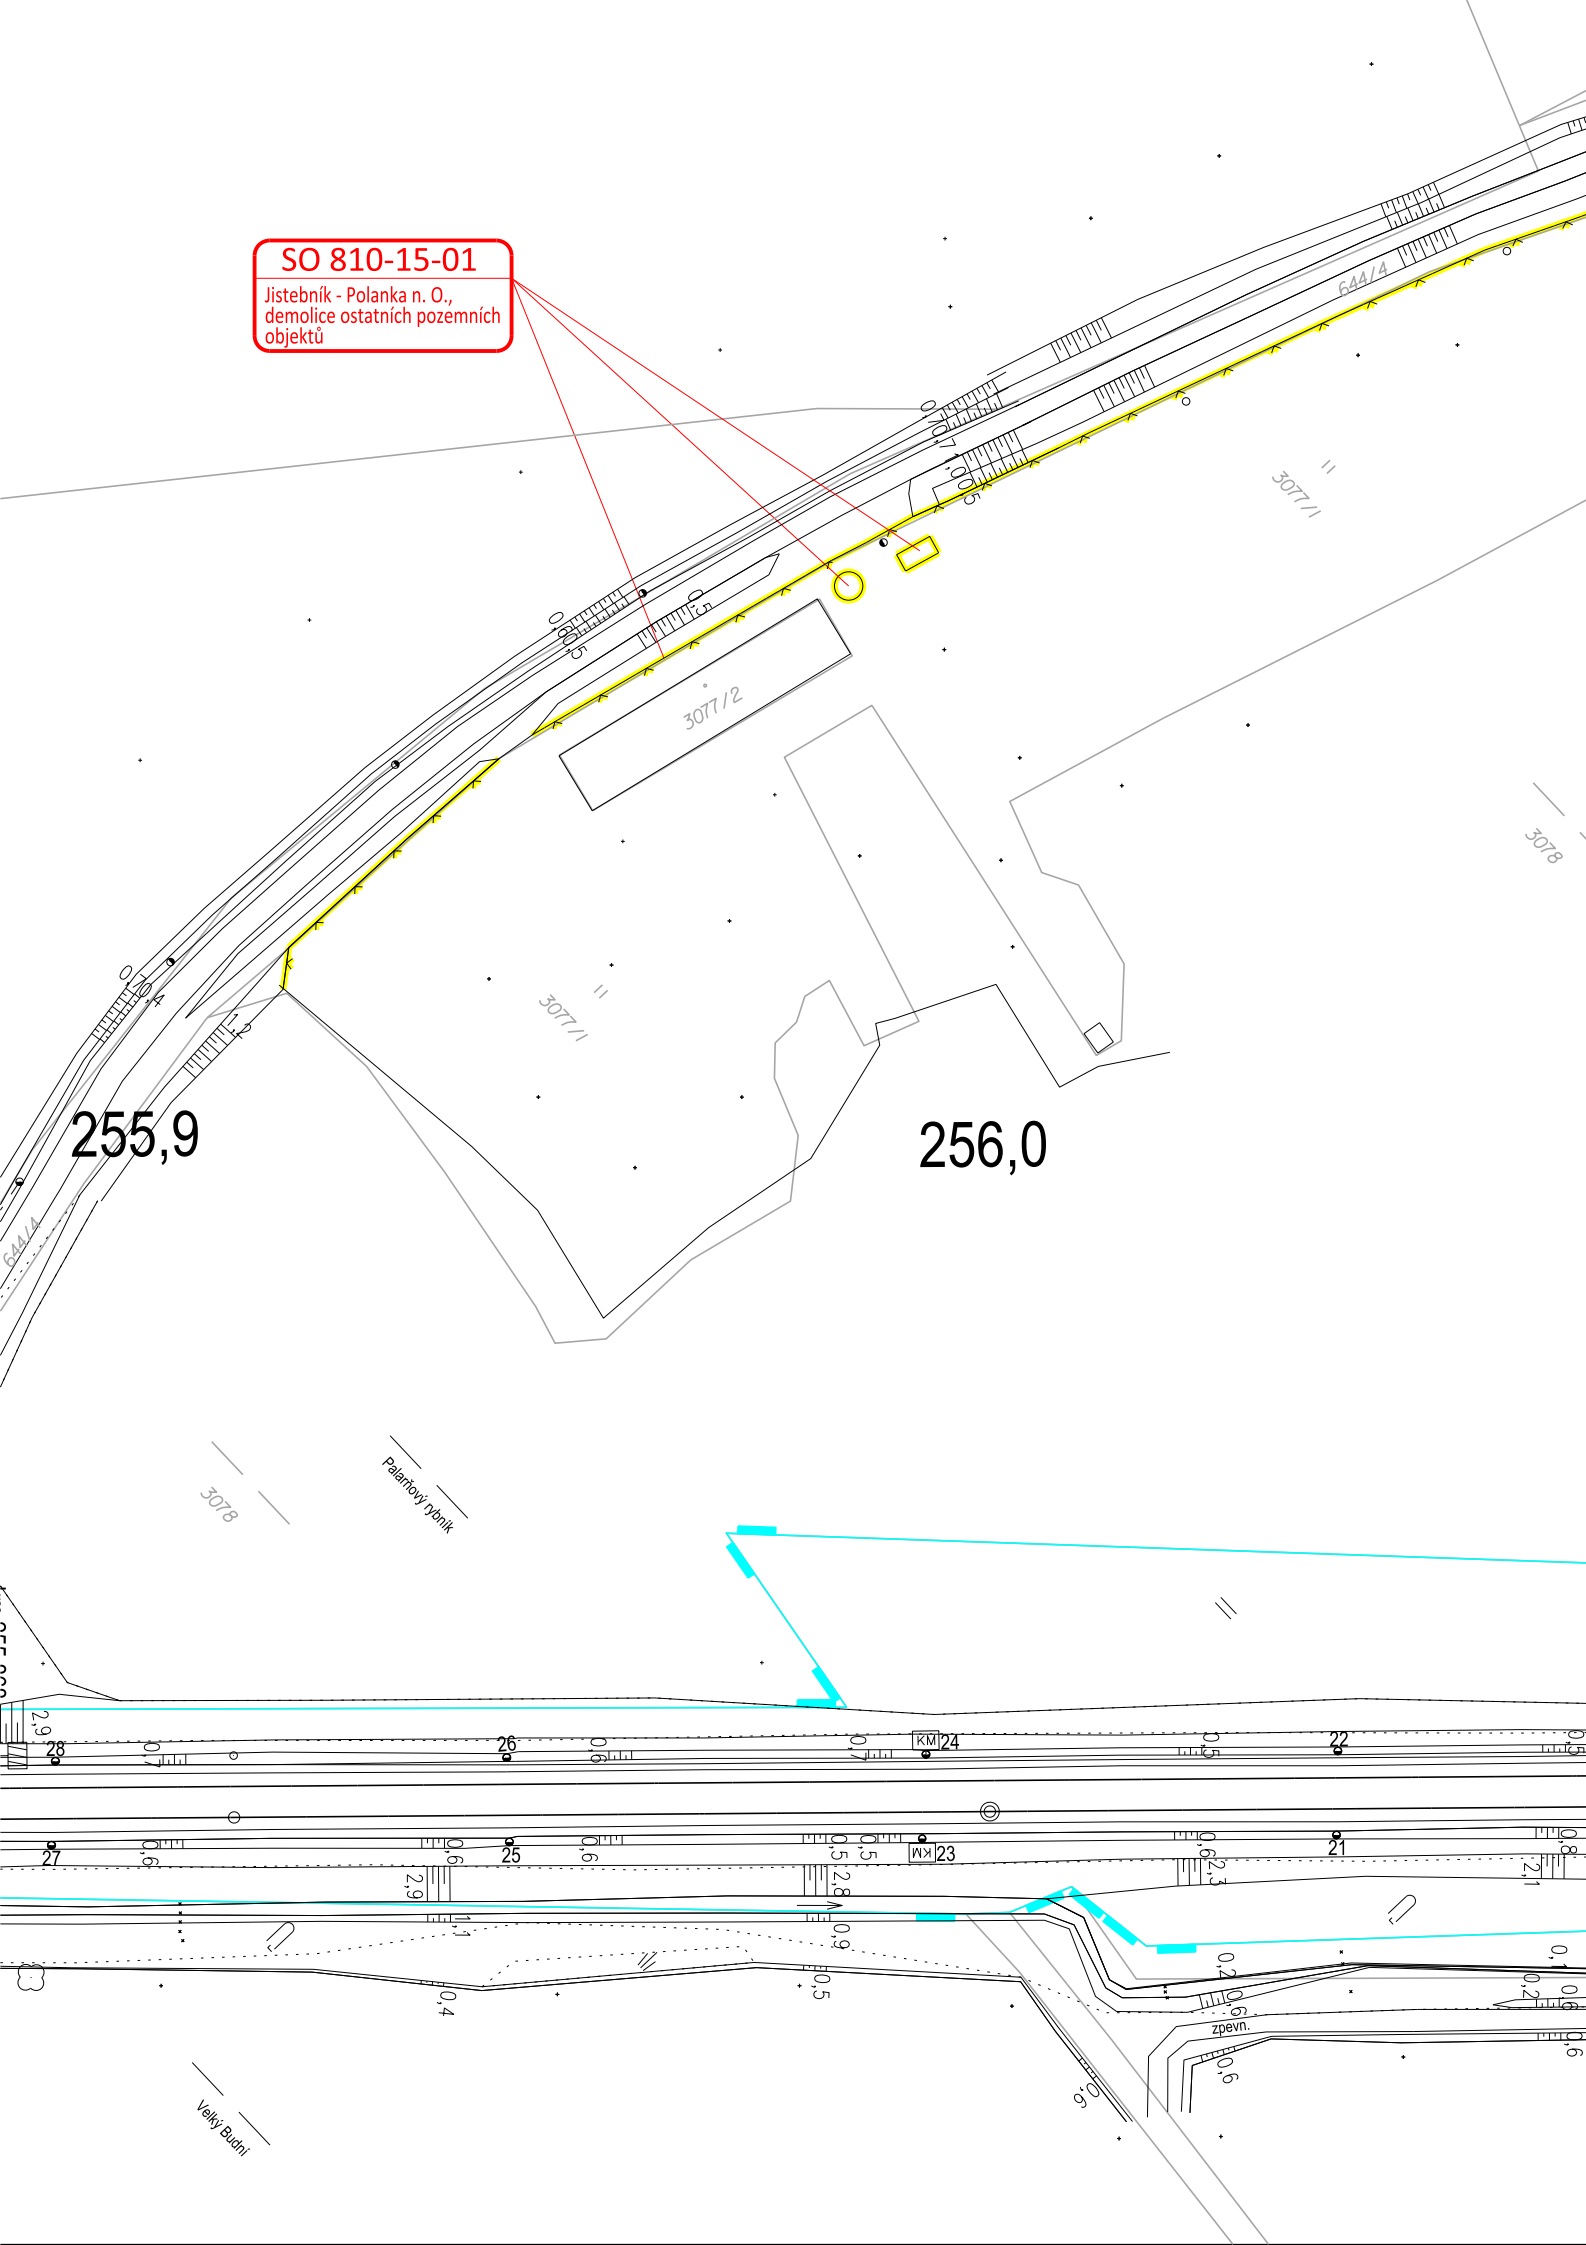

Legenda koordinační situace

- stávající hranice pozemku SŽDC
- stávající hranice pozemku ČD
- stávající stav
- stávající hranice katastrální mapy
- hranice katastrálního území
- kolejové řešení, mostní a pozemní objekty
- směrová a výšková úprava stávající koleje
- trativody
- protihlukové stěny
- silnoproudá zařízení
- sdělovací zařízení
- sdělovací zařízení - uložení kabelu do stávající HDP trubky
- zabezpečovací zařízení
- vodovod
- kanalizace
- rozvody plynu
- oplocení
- trakce
- trakční podpěry
- demolice
- související investiční akce mimo SŽDC
- související investiční akce SŽDC
- venkovní návěstní prvky


Legenda stávajících sítí:

- sdělovací vedení
- zabezpečovací vedení (multitrasa)
- kanalizace
- plynovod NTL
- plynovod STL
- plynovod VTL
- silnoproud NN
- silnoproud VN
- silnoproud VVN
- vodovod
- teplovod

POZNÁMKA:

SOUŘADNICOVÝ SYSTÉM: S-JTSK
VÝŠKOVÝ SYSTÉM: B.p.v.

VŠECHNY KILOMETRICKÉ POPISY BEZ UVEDENÍ
ČÍSLA KOLEJE PSANÉ STANDARDNÍM PÍSMEM (BEZ
SKLONU) JSOU VZTAŽENY KE KOLEJI Č.1.

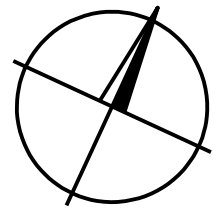

Jiná ověření:

Paré:

Orientační schéma:

Podpis:

Datum:

Revize:	Datum:	Popis:	Kontroloval:
001	05.06.2026	Definitivní odevzdání dokumentace PDPS	ing. Ondřej Došlík
000	05.04.2026	Definitivní odevzdání dokumentace DPS	ing. Ondřej Došlík

Stavebník/Investor:	Správa železnic, státní organizace	
Adresa:	Dlážděná 1003/7, 110 00 Praha 1	
Zástupce investora:	Stavební správa vysokorychlostních tratí	
Adresa:	V Celnici 1028/10, 110 00 Praha 1	

Zhotovitel díla:	Společnost MORAVSKÁ BRÁNA, II. část MORAVIA CONSULT Olomouc a.s.; SUDOP BRNO, spol. s.r.o.; METROPROJEKT PRAHA a.s.		
Adresa:	Legionářská 1085/8, 779 00 Olomouc		
Kontakt:	E: moravia@moravia.cz, T: +420 585 570 444		
Zhotovitel části/objektu:	MORAVIA CONSULT Olomouc a.s.		
Adresa:	Legionářská 1085/8, 779 00 Olomouc		
Kontakt:	T: +420 585 570 444 E: moravia@moravia.cz		
Hlavní projektant (HIP):	Ing. Dušan Šembera	Specialista:	Ing. Patrik Pluskal

Název stavby/akce:	"RS 1 VRT Prosenice – Ostrava-Svinov, II. část, Hranice na Moravě – Ostrava-Svinov – kompenzační opatření"	Označení investora:	S622000249															
		Zakázka:	21-040-231-UR															
Název části:	Dokumentace objektů	Označení části:	D															
Název objektu/díle části:	Jistebník - Polanka n. O., demolice ostatních pozemních objektů	Objekt/Skupina objektů:																
		řada	úsek	řazení	podobjekt													
		SO810	15	01	-													
Název přílohy:	Zákres do katastrální mapy	Díleč část:	Typ:	Číslo přílohy:														
Název díle části přílohy:	-			D.9 2	002													
Odpovědný projektant:	Zpracovatel přílohy:	Měřtko:	1:1000	Stupeň dokumentace:	PDPS													
Ing. Patrik Pluskal	Ing. Patrik Pluskal	Formáty:	3xA4															
Kraj:	Katastrální území:	TUDU:	4060	Smluvní datum zpracování:	05.06.2026													
Moravskoslezský	Studénka nad Odrou; Pustějov																	
Označení investora:	Stupeň dokumentace:	Část:	Objekt:	Podobjekt:	Typ:	Příloha:	Revize:											
S 6 2 2 0 0 0 2 4 9	-	D P S X	-	D 9 X X	-	S O 8 1 0 1 5 0 1	-	X X	-	2	-	0	0	2	-	0	0	1