


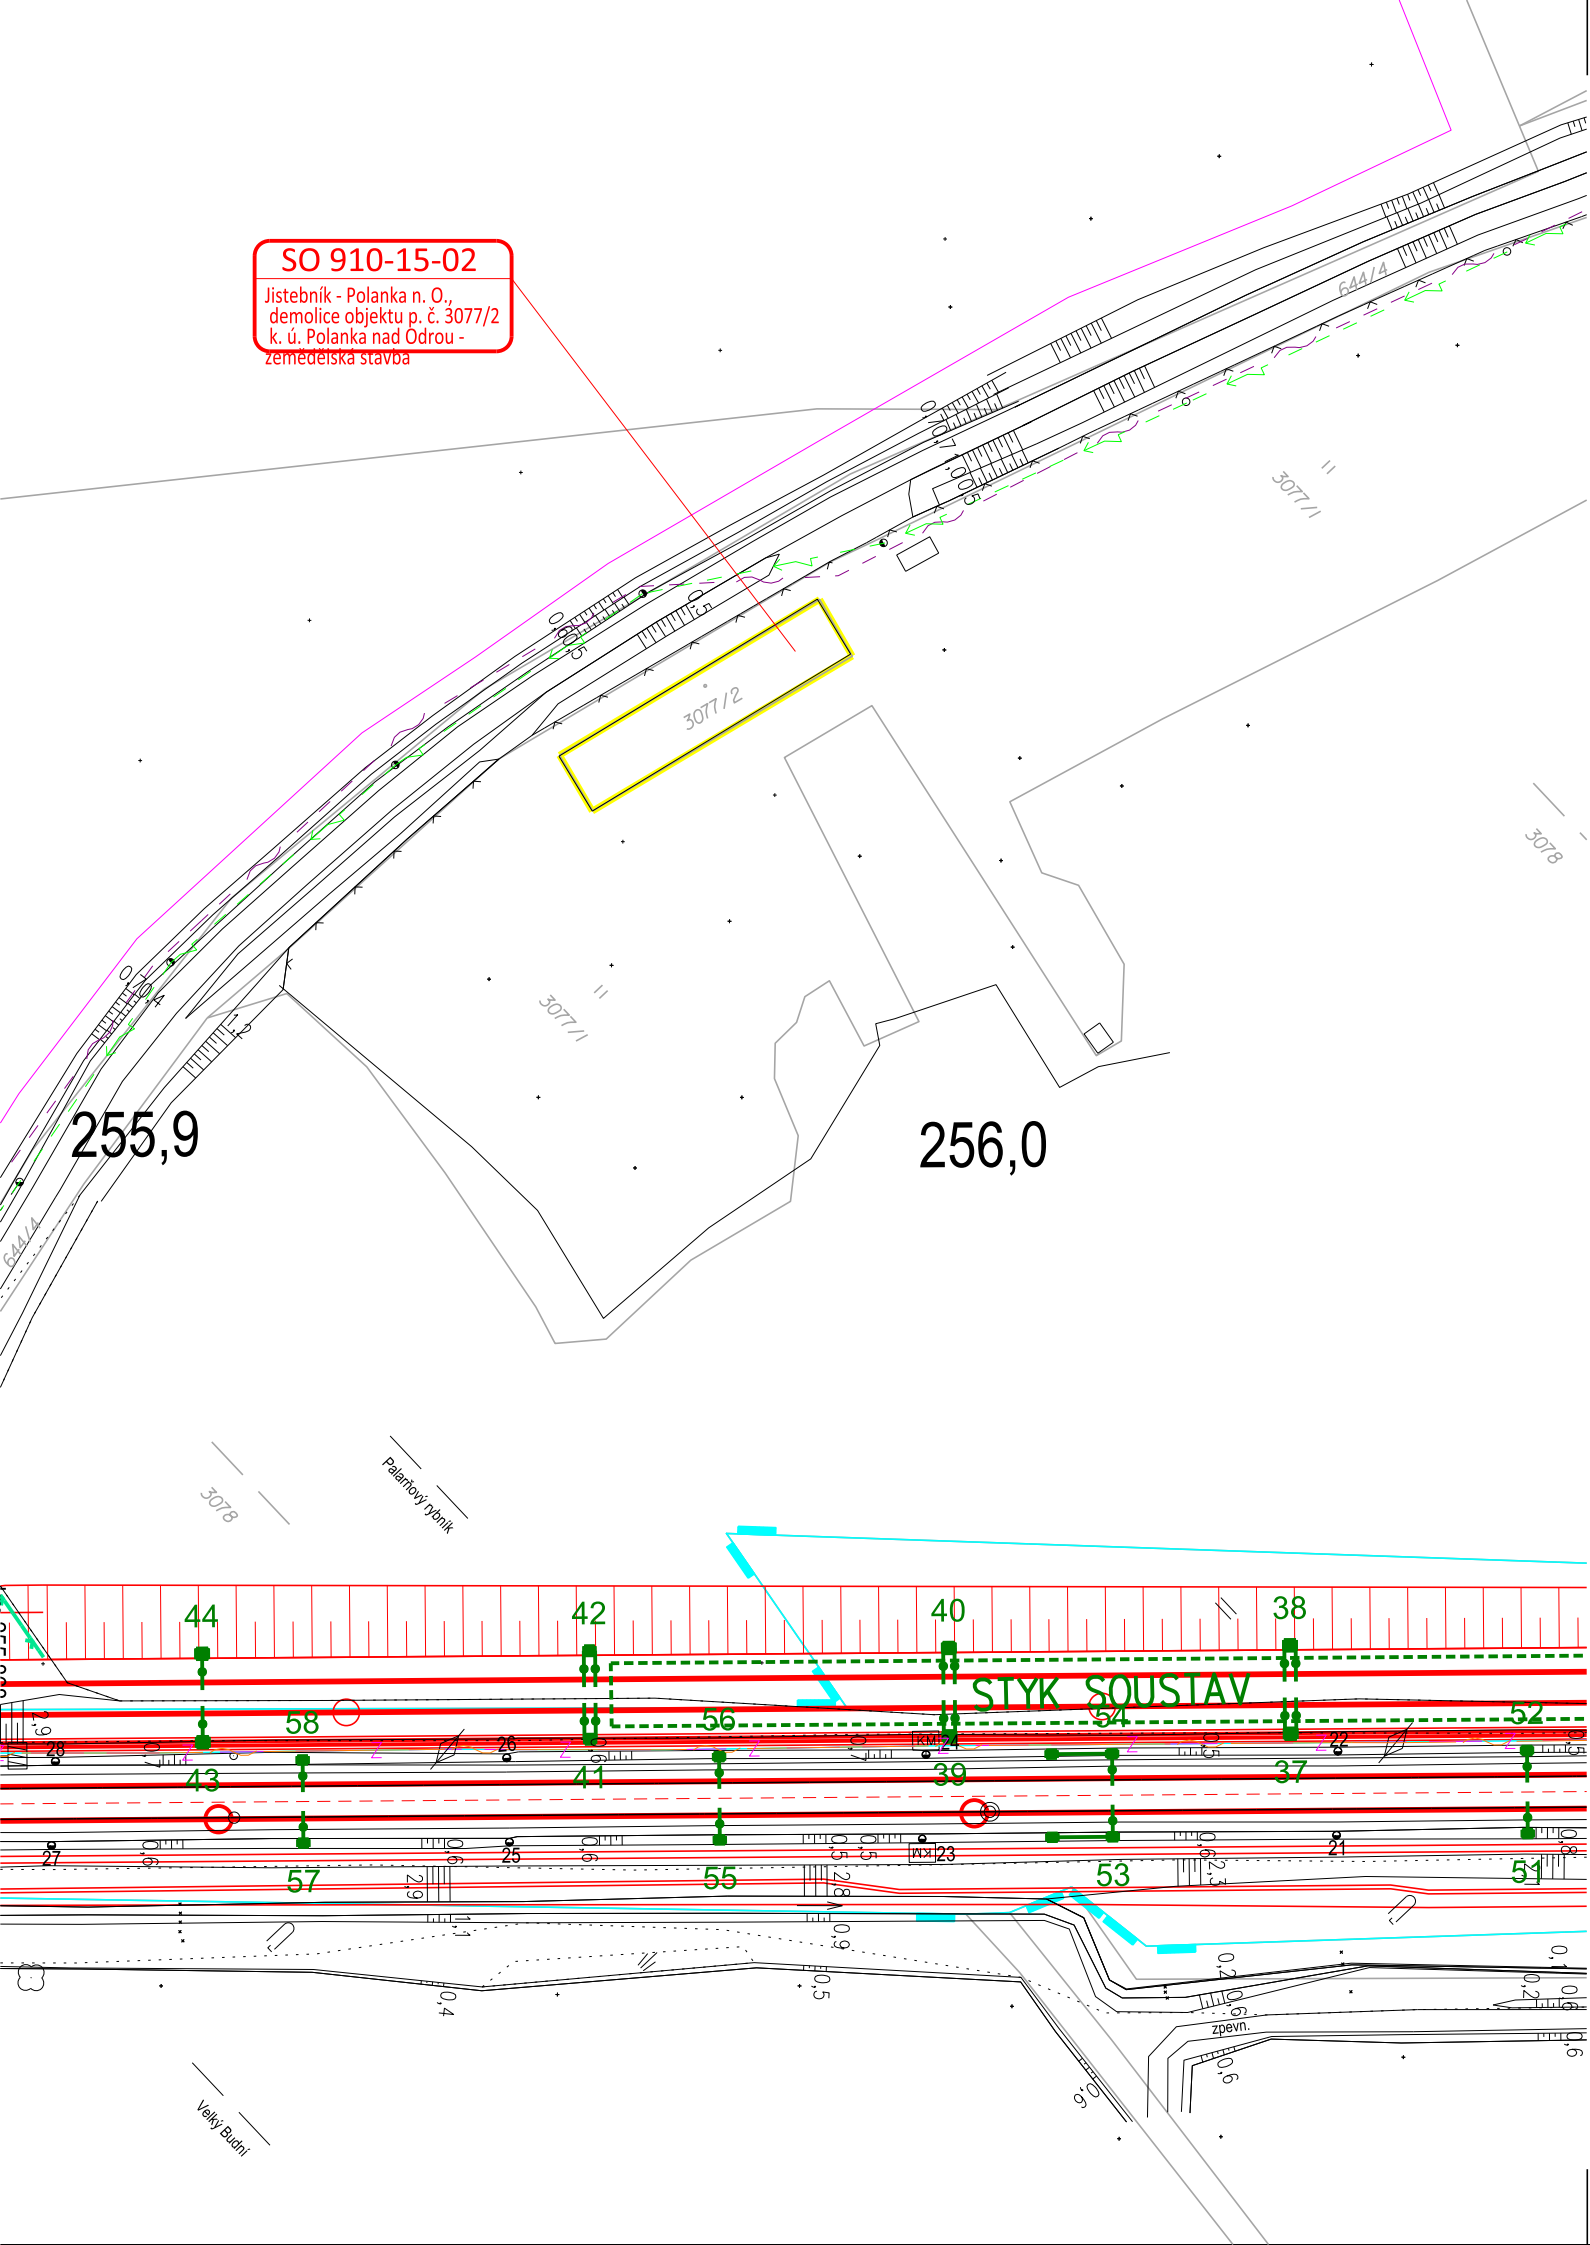

Legenda koordinační situace


- stávající hranice pozemku SŽDC
- stávající hranice pozemku ČD
- stávající stav
- stávající hranice katastrální mapy
- hranice katastrálního území
- kolejové řešení, mostní a pozemní objekty
- směrová a výšková úprava stávající koleje
- trativody
- protihlukové stěny
- silnoproudá zařízení
- sdělovací zařízení
- sdělovací zařízení - uložení kabelu do stávající HDP trubky
- zabezpečovací zařízení
- vodovod
- kanalizace
- rozvody plynu
- oplocení
- trakce
- trakční podpěry
- demolice
- související investiční akce mimo SŽDC
- související investiční akce SŽDC
- venkovní návěstní prvky

Legenda stávajících sítí:

- sdělovací vedení
- zabezpečovací vedení (multitrasa)
- kanalizace
- plynovod NTL
- plynovod STL
- plynovod VTL
- silnoproud NN
- silnoproud VN
- silnoproud VVN
- vodovod
- teplovod

POZNÁMKA:

SOUŘADNICOVÝ SYSTÉM: S-JTSK
VÝŠKOVÝ SYSTÉM: B.p.v.
VŠECHNY KILOMETRICKÉ POPISY BEZ UVEDENÍ ČÍSLA KOLEJE PSANÉ STANDARDNÍM PÍSMEM (BEZ SKLONU) JSOU VZTAŽENY KE KOLEJI Č.1.

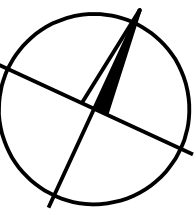

Jiná ověření:

Paré:

Orientační schéma:

Podpis:

Datum:

Kontroloval:

ing. Ondřej Došlík

Revize:	Datum:	Popis:	Kontroloval:
001	05.06.2026	Definitivní odevzdání dokumentace PDPS	ing. Ondřej Došlík
000	05.04.2026	Definitivní odevzdání dokumentace DPS	ing. Ondřej Došlík

Stavebník/Investor:	Správa železnic, státní organizace	
Adresa:	Dlážděná 1003/7, 110 00 Praha 1	
Zástupce investora:	Stavební správa vysokorychlostních tratí	
Adresa:	V Celnici 1028/10, 110 00 Praha 1	

Zhotovitel díla:	Společnost MORAVSKÁ BRÁNA, II. část MORAVIA CONSULT Olomouc a.s.; SUDOP BRNO, spol. s.r.o.; METROPROJEKT PRAHA a.s. Legionářská 1085/8, 779 00 Olomouc E: moravia@moravia.cz, T: +420 585 570 444		
Adresa:			
Kontakt:			
Zhotovitel části/objektu:	MORAVIA CONSULT Olomouc a.s. Legionářská 1085/8, 779 00 Olomouc T: +420 585 570 444 E: moravia@moravia.cz		
Hlavní projektant (HIP):	Ing. Dušan Šembera	Specialista:	Ing. Patrik Pluskal

Název stavby/akce:	"RS 1 VRT Prosenice – Ostrava-Svinov, II. část, Hranice na Moravě – Ostrava-Svinov – kompenzační opatření"	Označení investora:	S622000249
Název části:	Dokumentace objektů	Zakázka:	21-040-231-UR
Název objektu/díle části:	Jistebník - Polanka n. O., demolice objektu p. č. 3077/2 k. ú. Polanka nad Odrou - zemědělská stavba	Označení části:	D
Název přílohy:	Situace	Objekt/Skupina objektů:	SO910 15 02 -
Název díle části přílohy:	-	Díle části:	D.9 2 001
Odpovědný projektant:	Zpracovatel přílohy: Ing. Patrik Pluskal	Měřítko:	1:1000
Kraj:	Katastrální území: Studénka nad Odrou; Pustějov	Formáty:	3xA4
		TUDU:	4060
Označení investora:	Stupeň dokumentace:	Část:	Objekt:
S 6 2 2 0 0 0 2 4 9	- D P S X	- D 9 X X	- S O 9 1 0 1 5 0 2
			- X X
			- 2 - 0 0 1 - 0 0 1