


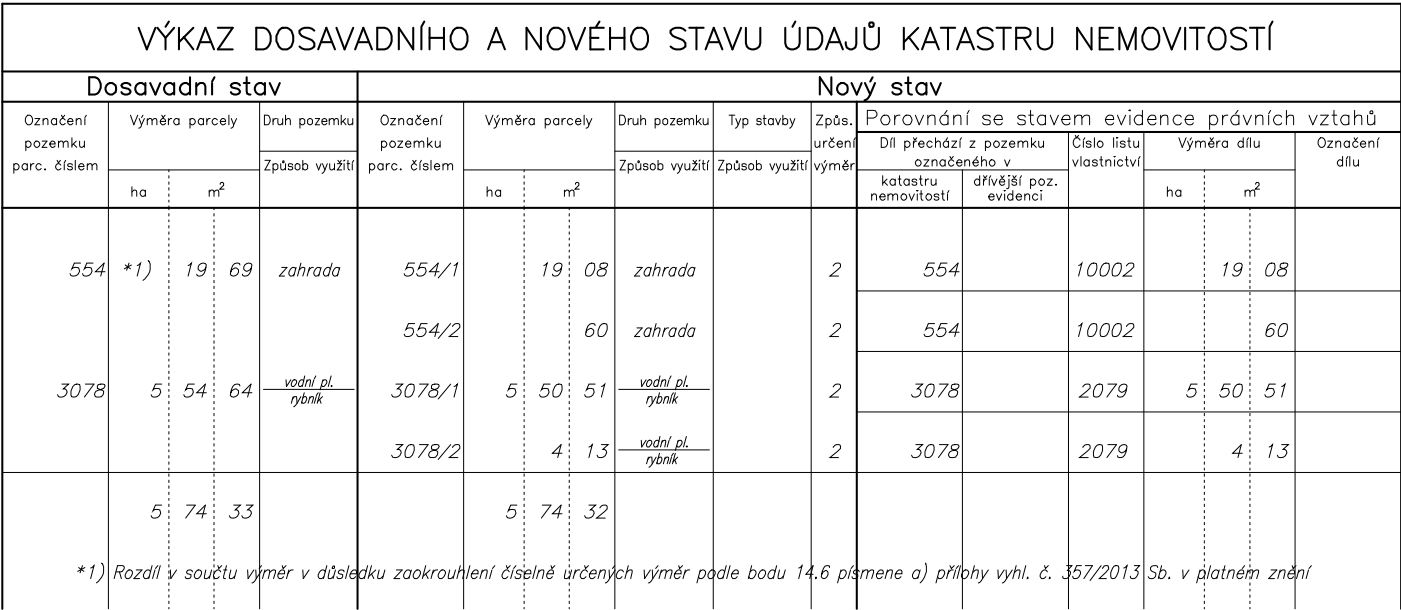

Č. bodu	Souřadnice pro zápis do KN			Souřadnice určené měřením		
	Y	X	kód kv.	Y	X	Poznámka
148-70	478490.12	1107786.52	4	478490.30	1107786.38	sloupek plotu
148-83	478477.02	1107750.55	4			sloupek plotu
148-91	478474.90	1107786.59	4			dočasná stabilizace
149-71	478476.30	1107930.52	4			dočasná stabilizace
149-72	478513.93	1107919.52	4			dočasná stabilizace
149-73	478510.99	1107906.39	4			dočasná stabilizace
149-74	478456.93	1107916.53	4			dočasná stabilizace
1	478488.73	1107782.71	4	478488.86	1107782.66	dřevěný kolík
2	478483.86	1107911.48	4			dřevěný kolík
3	478486.86	1107927.43	4			dřevěný kolík

Souřadnice bodů na dosavadní hranici pozemku určené měřeními v terénu budou pro zápis do katastru nemovitostí upraveny podle dosavadního určení hranice lomovými body s kódem charakteristiky kvality souřadnic vyšším než 3. Důvodem je nerealizované zpřesnění této hranice, ke kterému je nutné doložit listinu prokazující shodu vlastníků na jejím průběhu [§ 50 odst. 1 písm. a) katastrálního zákona].

GEOMETRICKÝ PLÁN pro rozdělení pozemku	Geometrický plán ověřil autorizovaný zeměměřický inženýr:	Stejnopis ověřil autorizovaný zeměměřický inženýr:
	Jméno, příjmení: Ing. Martin Trčálek	Jméno, příjmení:
	Číslo položky rejstříku autorizovaných zeměměřických inženýrů: 2617	Číslo položky rejstříku autorizovaných zeměměřických inženýrů:
	Dne: 24.11.2025 Číslo: 476/2025	Dne: Číslo:
	Náležitostí a přesností odpovídá právním předpisům.	Tento stejnopis odpovídá geometrickému plánu v elektronické podobě uloženému v dokumentaci katastrálního úřadu.
Vyhotovitel: Ing. Martin Trčálek GEODETICKÉ PRÁCE, IČO 05934681 Ústí 12, 75501 Vsetín tel. 777 990 845, info@geodet-trcalek.cz	Katastrální úřad souhlasí s očíslováním parcel.	Ověření stejnopisu geometrického plánu v listinné podobě.
Číslo plánu: 4048-158/2025	Ing. Vojtěch Hořínek KÚ pro Moravskoslezský kraj, KP Ostrava PGP-2943/2025-807 2025.11.27 12:07:40 +01'00'	
Okres: Ostrava-město		
Obec: Ostrava		
Kat. území: Polanka nad Odrou		
Mapový list: Bllovec 1-3/43, 1-4/21		
Dosavadním vlastníkům pozemků byla poskytnuta možnost seznámit se v terénu s průběhem navrhovaných nových hranic, které byly označeny předepsaným způsobem:		