
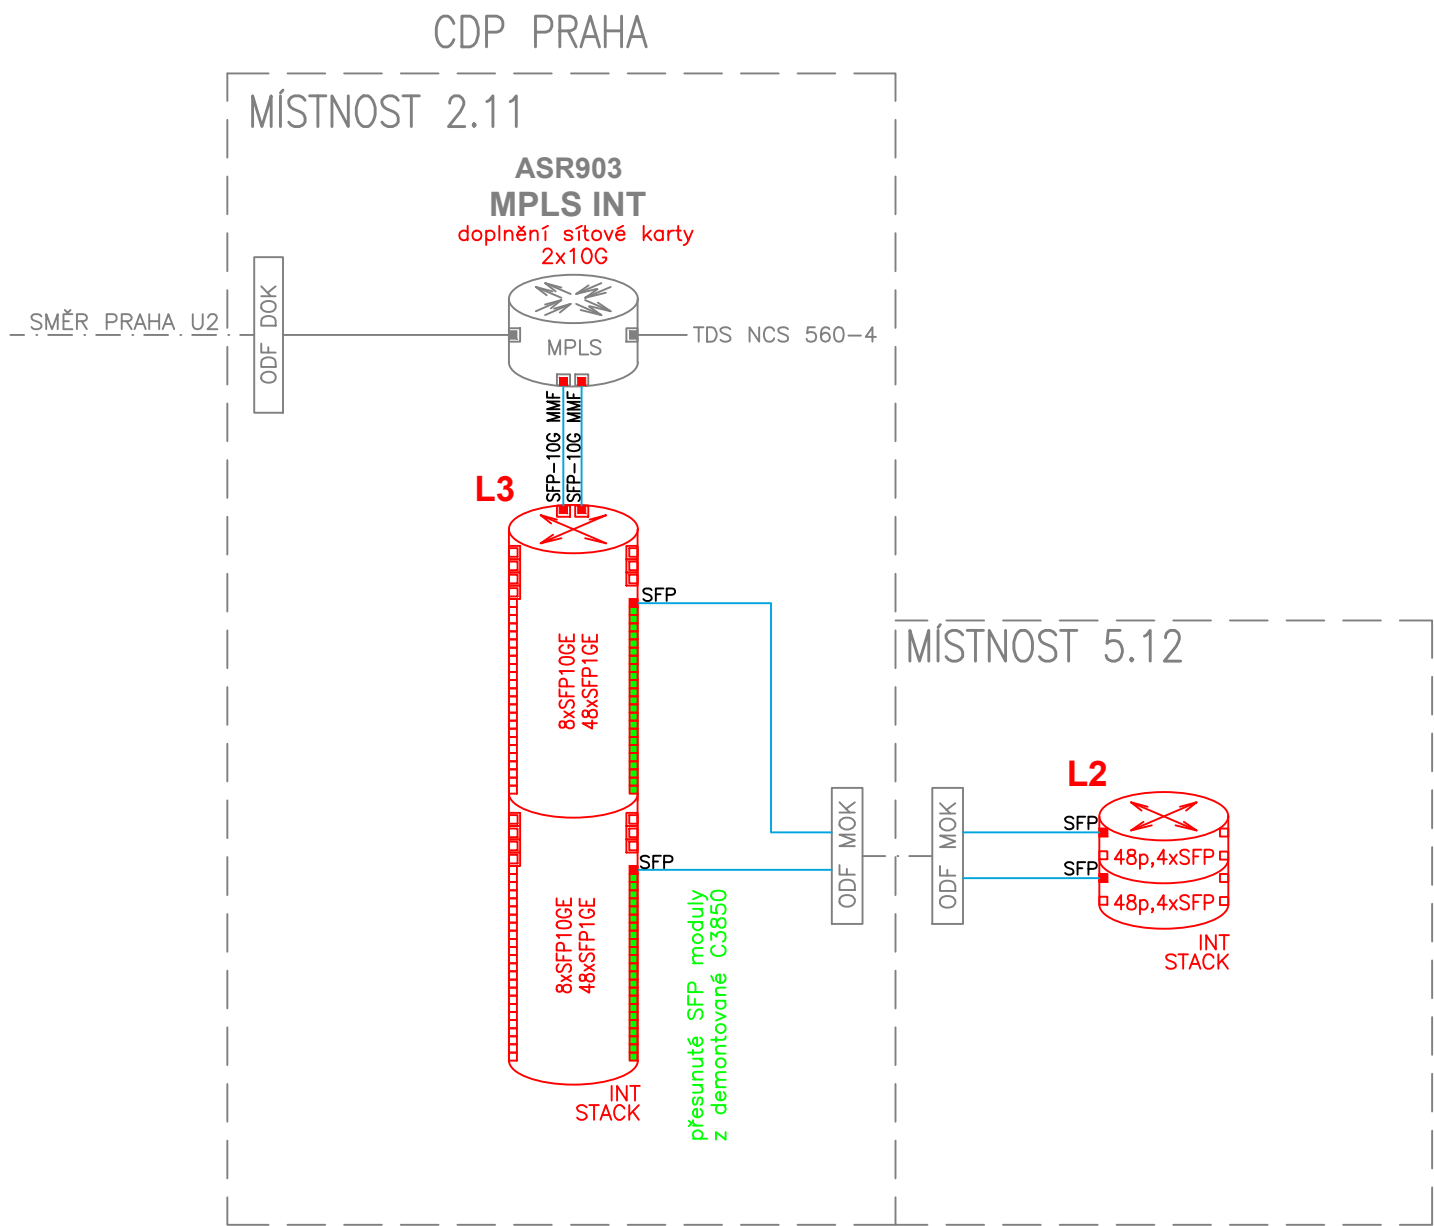


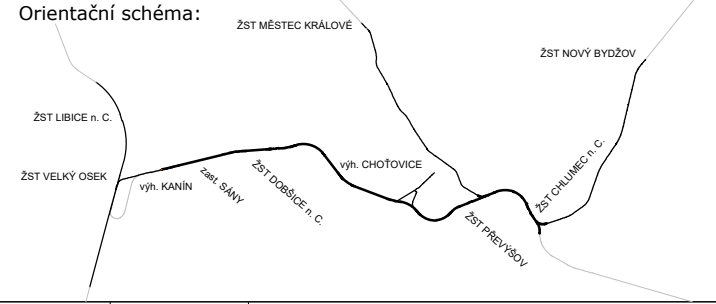

LEGENDA

- ODF MOK/DOK/TOK optický rozvaděč míst./dálk./traťového optického kabelu
- SFP  modul optického rozhraní 1Gb
- SFP10G/SFP+  modul optického rozhraní 10Gb
-  nový opt. duplexní patchcord pro Intranet, resp. 2x jednoduchý opt. patchcord v rámci tohoto PS
-  nový switch L2, resp. L3, výbava dle popisu
-  barevný code, demontované zařízení
-  barevný code, nové zařízení v rámci tohoto PS
-  barevný code, přesunutě zařízení v rámci toho PS
-  barevný code, řešeno v rámci jiného PS/SO stavby

Jiná ověření:		Paré:	
Orientační schéma: 		Razítko oprávněné osoby:	
Revize:	Datum:	Popis:	Kontroloval:
000	29.1.2026	6. dílčí plnění, čístopis PDPS	Ing. Roman Skoták

Stavebník/Investor:	Správa železnic, státní organizace	
Adresa:	Dlážděná 1003/7, 110 00 Praha 1	
Zástupce investora:	Stavební správa západ	
Adresa:	Ke Štvanici 656/3, 186 00 Praha 8 - Karlín	

Zhotovitel díla:	Společnost: MM-VALBEK-KACHLUM-DSP	
Adresa:	Zastoupena Vedoucím společníkem: Mott MacDonald CZ, spol. s r.o.	
Kontakt:	Národní 984/15, 110 00 Praha 1 +420 221 412 800 www.mottmac.com	
Zhotovitel části/objektu:	IXPROJEKTA s.r.o.	
Adresa:	Heršpická 813/5, 639 00 Brno - Štýřice	
Kontakt:	www.ixprojekta.com	
Hlavní projektant (HIP): Ing. Michal Babič		Specialista: Ing. Roman Skoták

Název stavby/akce:	Modernizace traťového úseku odb. Kanín – Chlumec nad Cidlinou (včetně)	Označení investora: S631600092
Název části:	Dokumentace objektů	Zakázka: 211429427
Název objektu/dílčí části:	CDP Praha, přenosový systém	Označení části: D
Název přílohy:	Celkové přehledové schéma	Objekt/Skupina objektů: Řada: PS550 Úsek: 79 Řazení: 01 Podobjekt: -
Název dílčí části přílohy:		Dílčí část: D.1 Typ: 2 Číslo přílohy: 001
Odpovědný projektant: Ing. David Chromý	Zpracovatel přílohy: Ing. David Chromý	Měřítko: - Formáty: 2 x A4
Kraj: viz textová část	Katastrální území: viz textová část	TUDU: viz textová část
Označení investora: S 6 3 1 6 0 0 0 9 2 -		Stupeň dokumentace: PDPS
Stupeň dokumentace: - P D P S -		Příloha: - X X -
Část: D 1 X X -		Revize: - 0 0 0
Objekt: P S 5 5 0 7 9 0 1		
Podobjekt: - X X -		
Smluvní datum zpracování: 29.1.2026		