


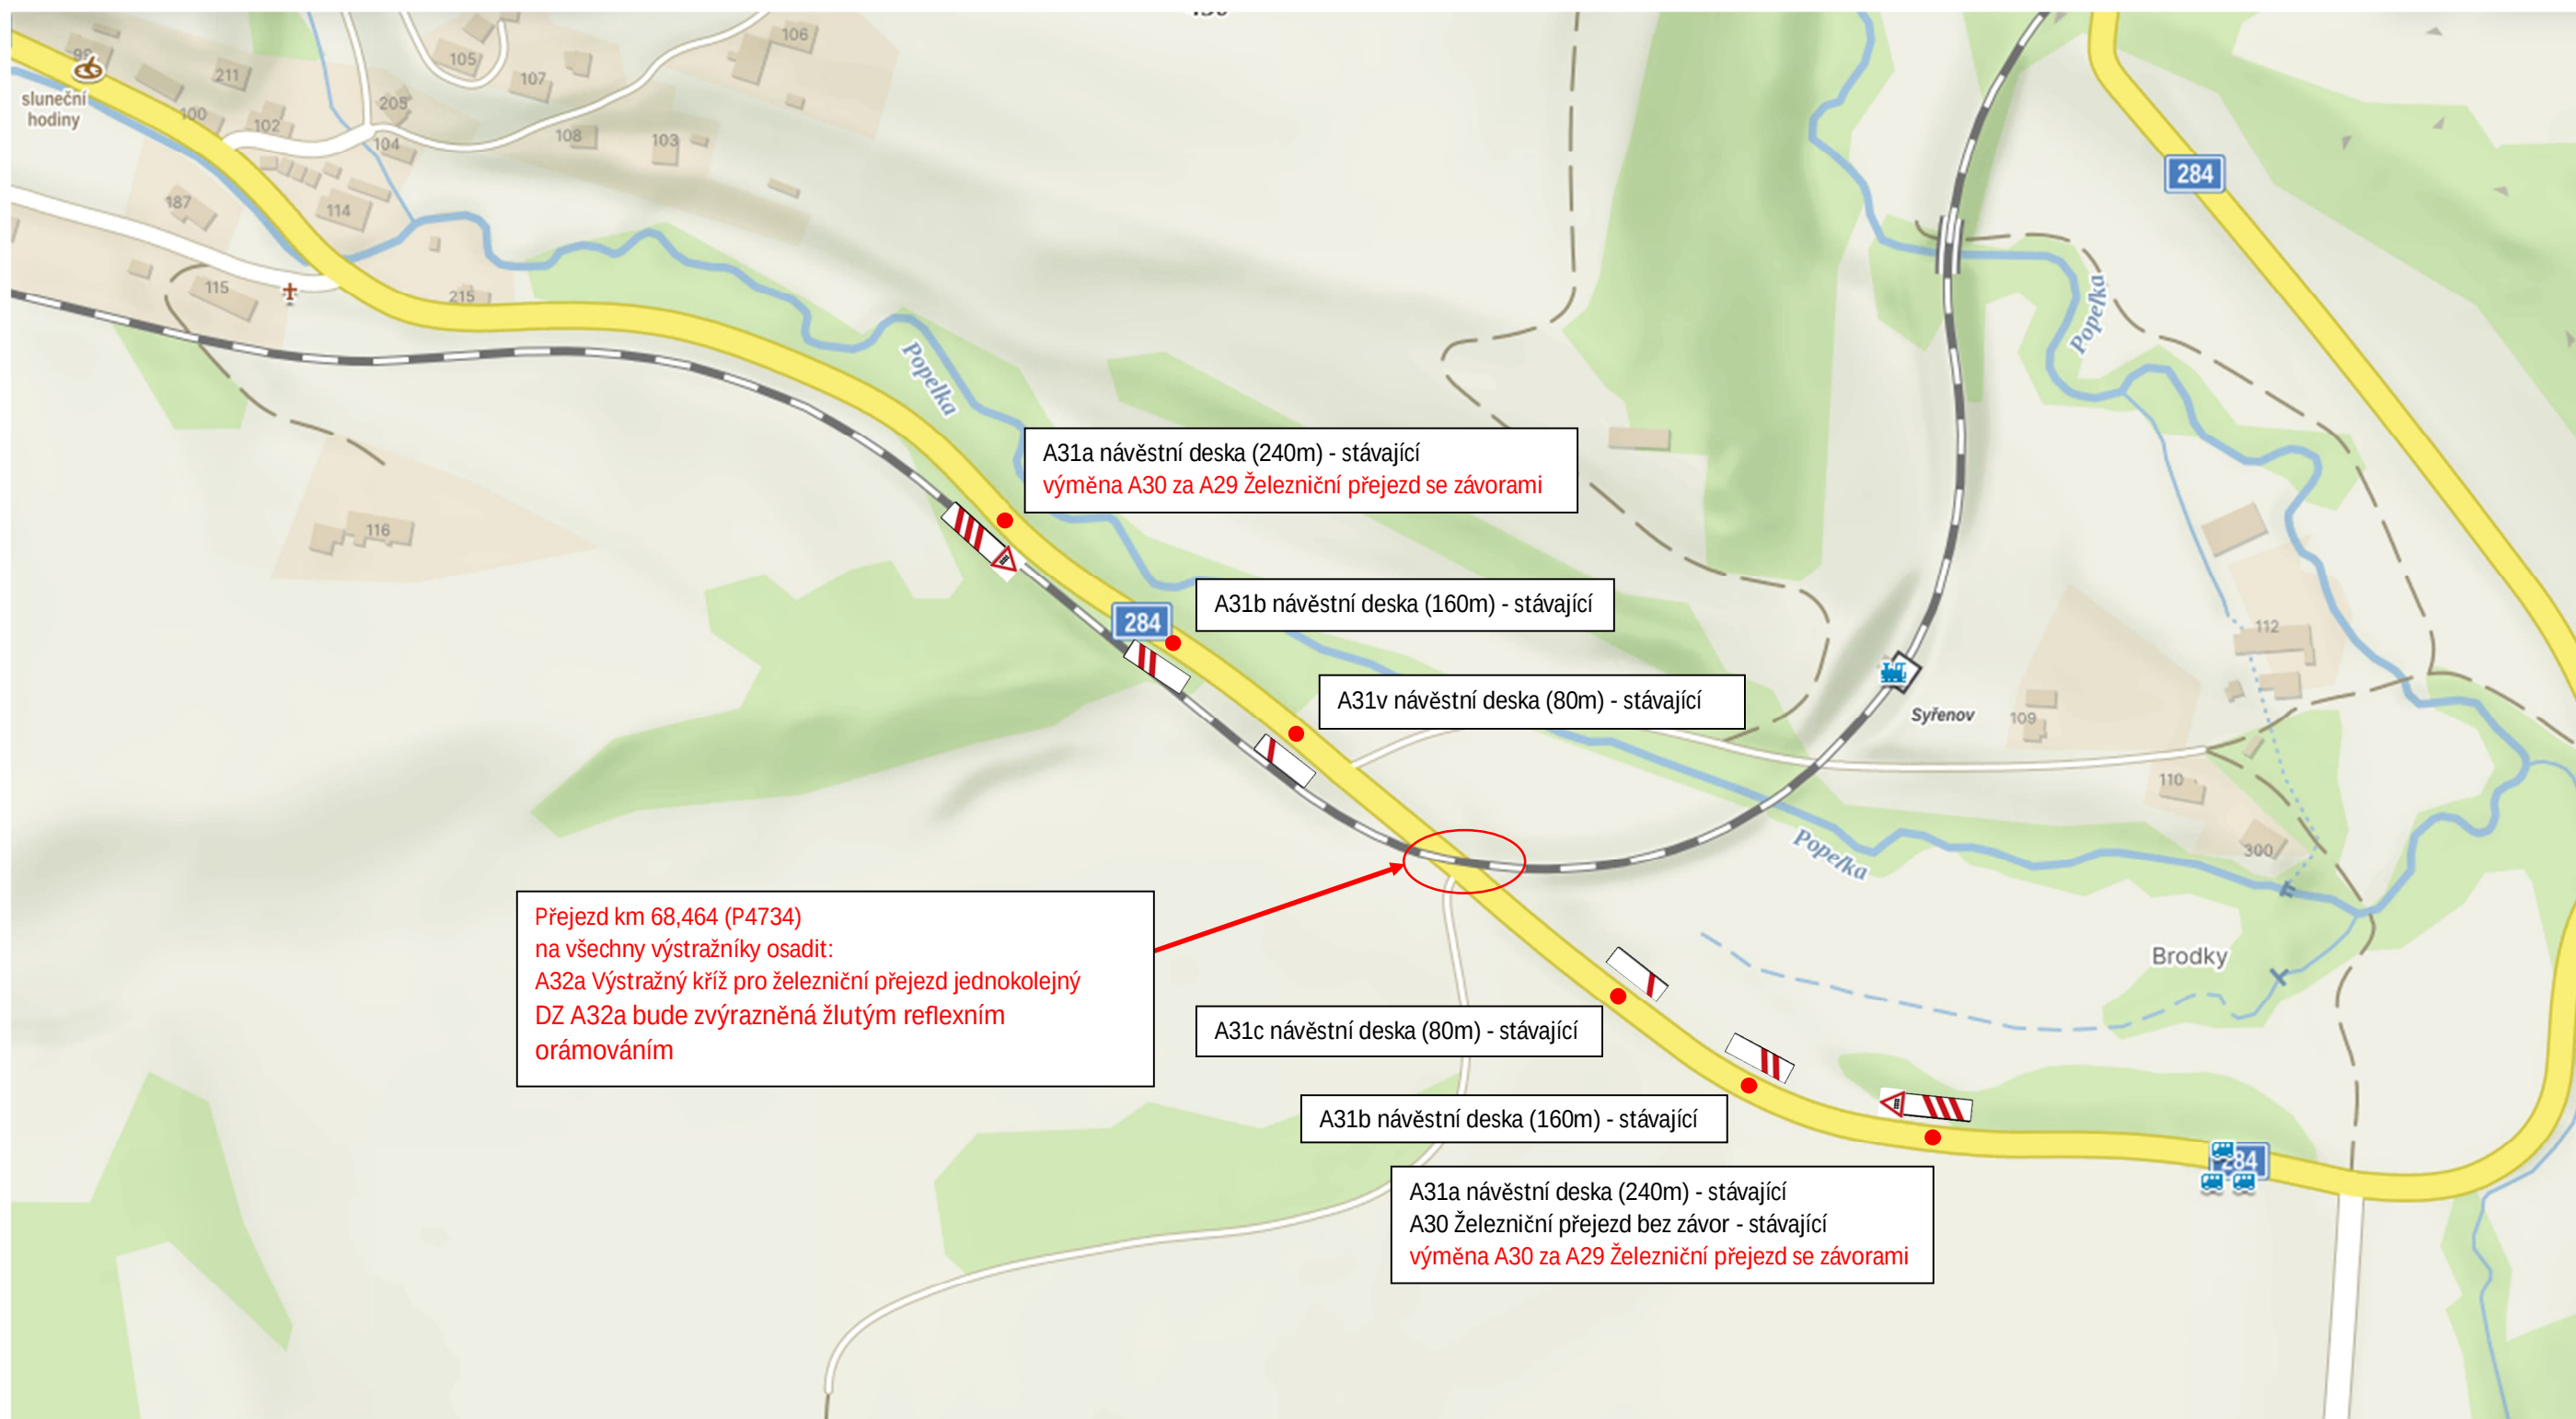

„Výstavba PZS v km 69,464 (P4734) trati Mladá Boleslav - Stará Paka“

TRVALÉ DOPRAVNÍ ZNAČNÍ

Vypracoval: F. Šíp, TMS Projekt s.r.o.