


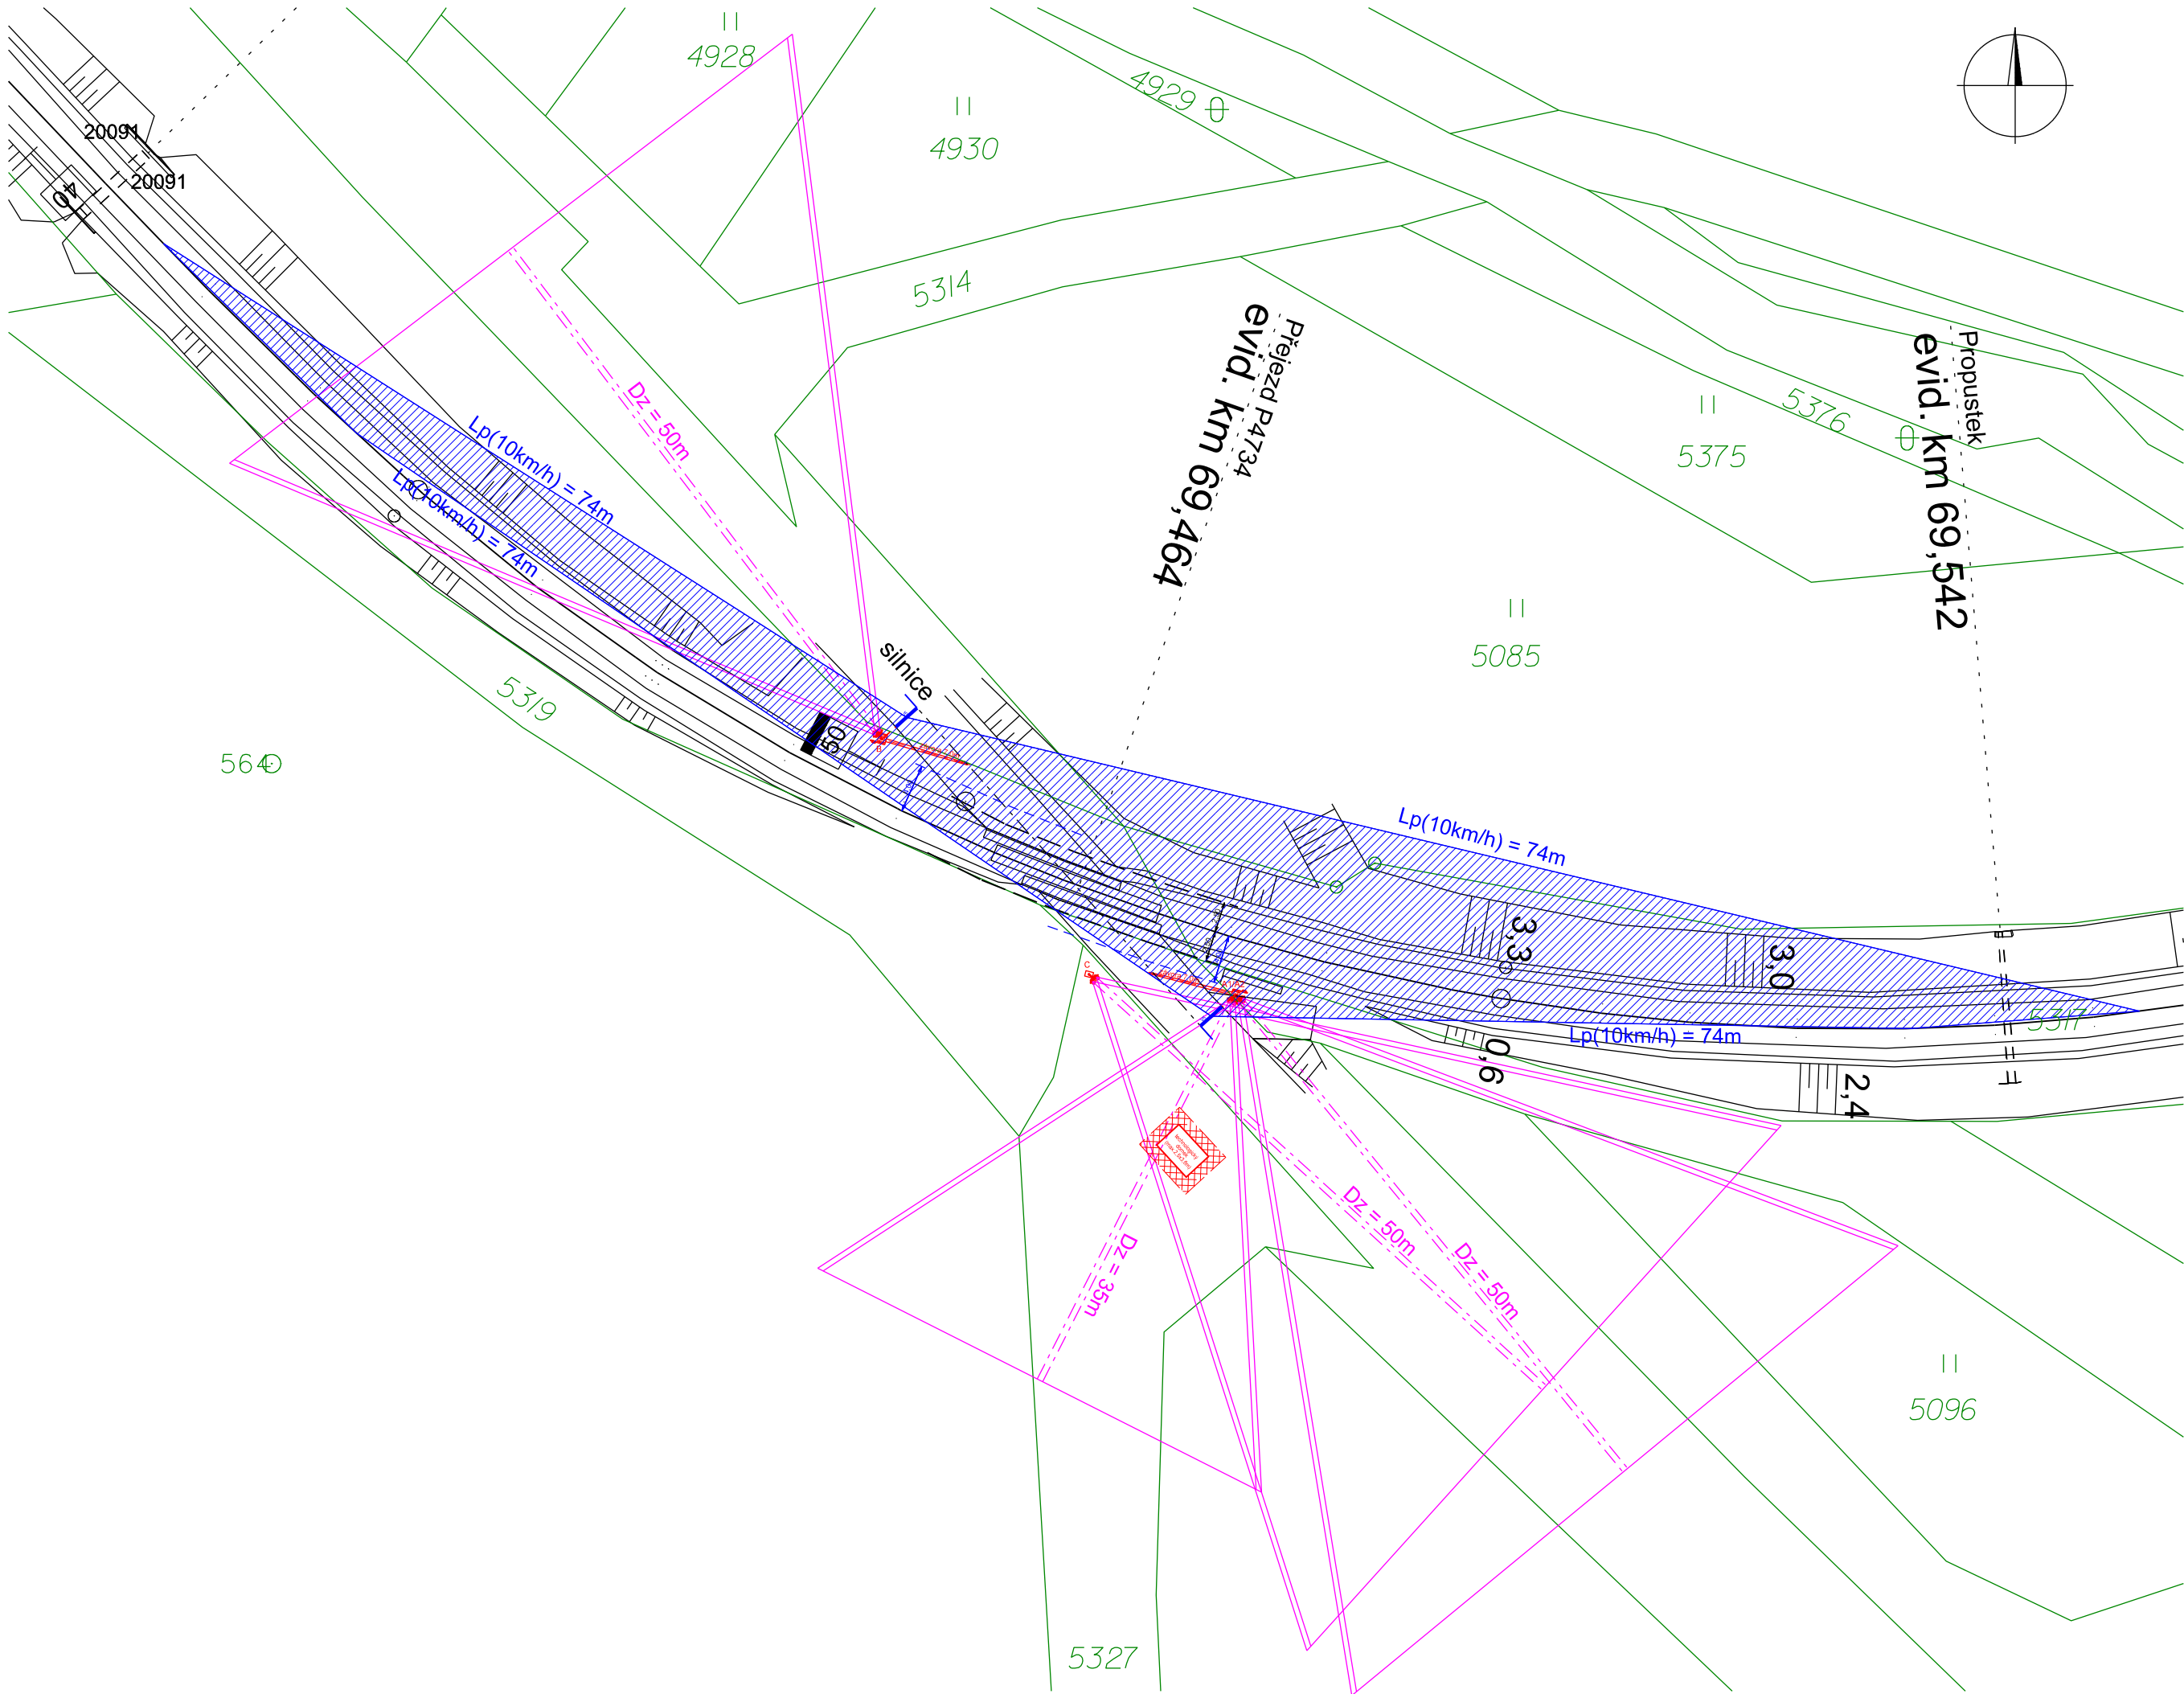

Ing.
Petr
Štengl

Podpsal Ing. Petr Štengl
DN: cn=Ing. Petr Štengl,
c=CZ, o=Česká komora
autorizovaných inženýrů a
techniků různých ve
výstavbě, ou=0202390,
email=stengl@tmsplzen.cz
Datum: 2025.01.03
09:02:04 +01'00'

Revize:	Datum:	Popis:	Kontroloval:
001	04.10.2024	Dokumentace k připomínkovému řízení	Radek Friesl <i>Friesl</i>
002	04.01.2025	Čistopis dokumentace pro povolení záměru	Radek Friesl <i>Friesl</i>

Stavebník/Investor:	Správa železnic, státní organizace	 SPRÁVA ŽELEZNIC
Adresa:	Dlážděná 1003/7, 110 00 Praha 1	
Zástupce investora:	Stavební správa západ	
Adresa:	Ke Štvanici 656/3, 186 00 Praha 8 – Karlín	

Zhotovitel stavby:	TMS Projekt s.r.o.			
Adresa:	Dubičné 106, 373 71 Dubičné			
Kontakt:	T: +420 378 229 850 E: projekce@tmsplzen.cz			
Zhotovitel objektu:	TMS Projekt s.r.o.			
Adresa:	Dubičné 106, 373 71 Dubičné			
Kontakt:	T: +420 378 229 850 E: projekce@tmsplzen.cz			
Hlavní projektant (HIP):	Specialista:	Odpovědný projektant:	Zpracovatel:	
Radek Friesl 	Radek Friesl 	Ing. Petr Štengl 	Filip Šíp	

Název stavby/akce:		Výstavba PZS v km 69,464 (P4734) trati Mladá Boleslav - Stará Paka		Označení (S-kód): S632300067	
				Označení zhotovitele: S008/TMS/24	
Název části:	Přejezdové zabezpečovací zařízení			Označení části: D.1.1.3	
Název objektu:	PZS v km 69,464(P4734)			Označení objektu/komplexu: PS 01-01-31	
Název přílohy:	Schéma křížení - rozhledy			Číslo přílohy: 0211.	
				Paré:	
Kraj:	Katastrální území:	TUDU:			
Plzeňský	Nová Ves nad Popelkou [705802]	1431 26			
Stupeň dokumentace:	Datum zpracování:	Formáty:	Měřítko:		
DUSP	01/2025		1 : 500		