


TECHNOLOGICKÝ DOMEK PZZ
max. rozměr 2,5 x 3,6 m
(konkrétní typ bude určen zhotovitelem při realizaci stavby)
umístění na p.č. 5327, k.ú. Nová Ves nad Popelkou, vlastník Obec Nová Ves nad Popelkou

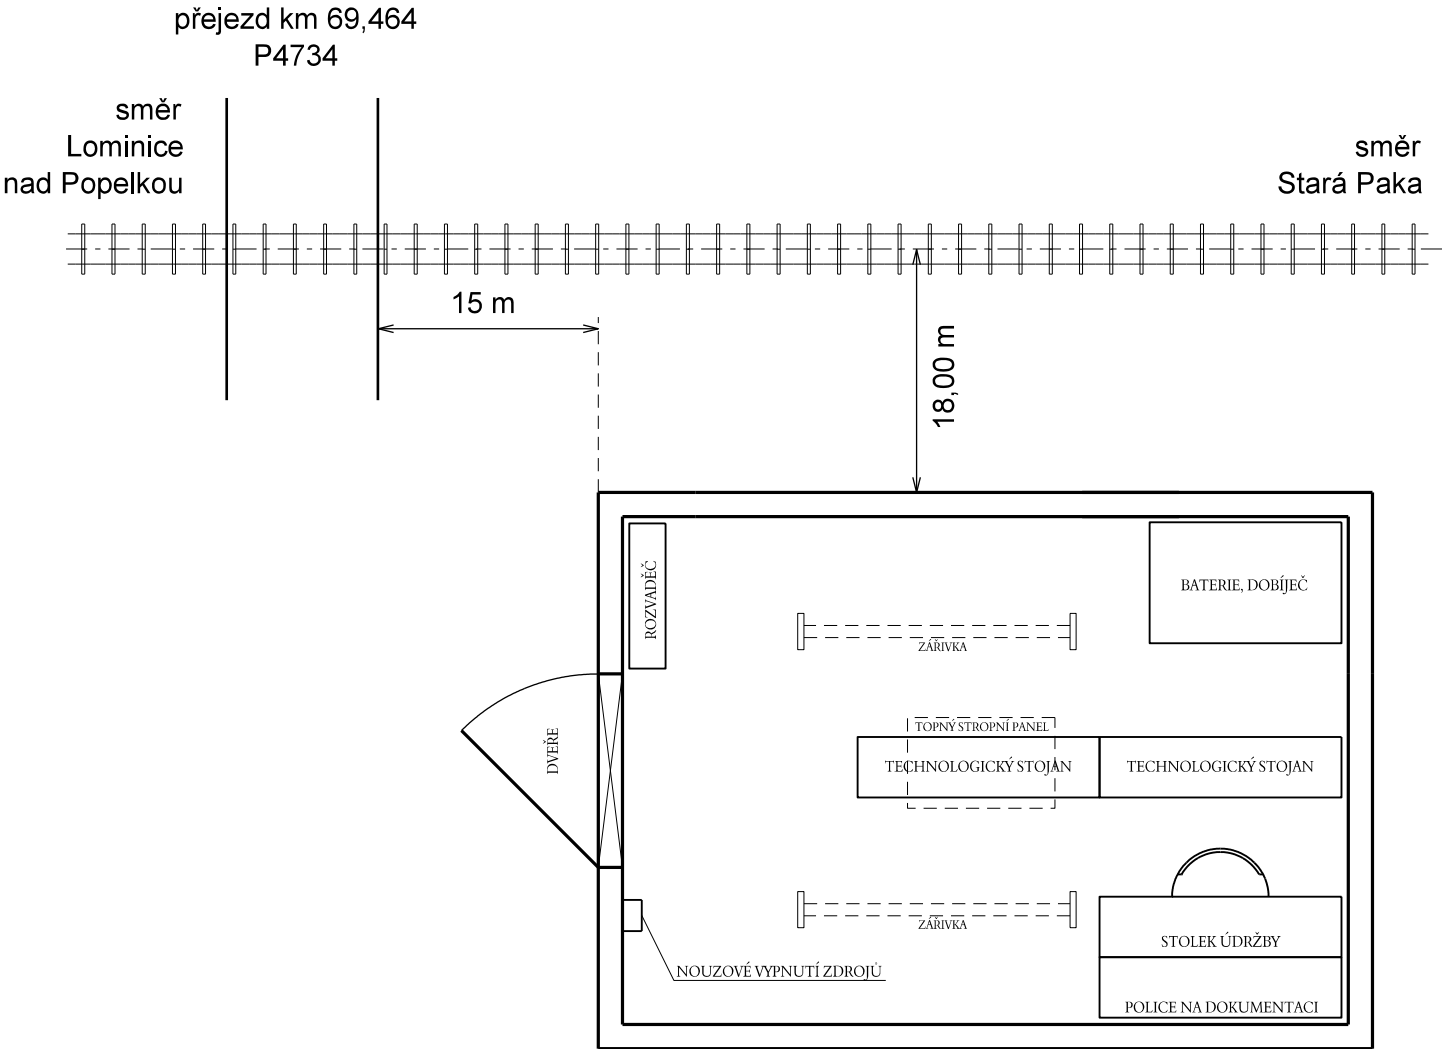

Ing.
Petr
Štengl

Podepsal Ing. Petr Štengl
DN: cn=Ing. Petr Štengl,
c=CZ, o=Česká komora
autorizovaných inženýrů a
techniků činných ve
výstavbě, ou=0202390,
email=stengl@tmsplzen.cz
Datum: 2025.01.02
10:07:43 +01'00'

Revize:	Datum:	Popis:	Kontroloval:
001	04.10.2024	Dokumentace k připomínkovému řízení	Radek Friesl 
002	04.01.2025	Čistopis dokumentace pro povolení záměru	Radek Friesl 

Stavebník/Investor:	Správa železnic, státní organizace	
Adresa:	Dlážděná 1003/7, 110 00 Praha 1	
Zástupce investora:	Stavební správa západ	
Adresa:	Ke Štvanici 656/3, 186 00 Praha 8 – Karlín	

Zhotovitel stavby:	TMS Projekt s.r.o.			
Adresa:	Dubičné 106, 373 71 Dubičné			
Kontakt:	T: +420 378 229 850 E: projekce@tmsplzen.cz			
Zhotovitel objektu:	TMS Projekt s.r.o.			
Adresa:	Dubičné 106, 373 71 Dubičné			
Kontakt:	T: +420 378 229 850 E: projekce@tmsplzen.cz			
Hlavní projektant (HIP):	Specialista:	Odpovědný projektant:	Zpracovatel:	
Radek Friesl 	Radek Friesl 	Ing. Petr Štengl 	Filip Šíp	

Název stavby/akce:		Výstavba PZS v km 69,464 (P4734) trati Mladá Boleslav - Stará Paka		Označení (S-kód): S632300067
				Označení zhotovitele: S008/TMS/24
Název části:	Přejezdové zabezpečovací zařízení			Označení části: D.1.1.3
Název objektu:	PZS v km 69,464(P4734)			Označení objektu/komplexu: PS 01-01-31
Název přílohy:	Dispozice v reléovém domku			Číslo přílohy: 0500
Kraj:	Katastrální území:	TUDU:		Paré:
Královohradecký	Nová Ves nad Popelkou [705802]	1431 26		
Stupeň dokumentace:	Datum zpracování:	Formáty:	Měřítko:	
DUSP	01/2025			