


zastávka Syřenov

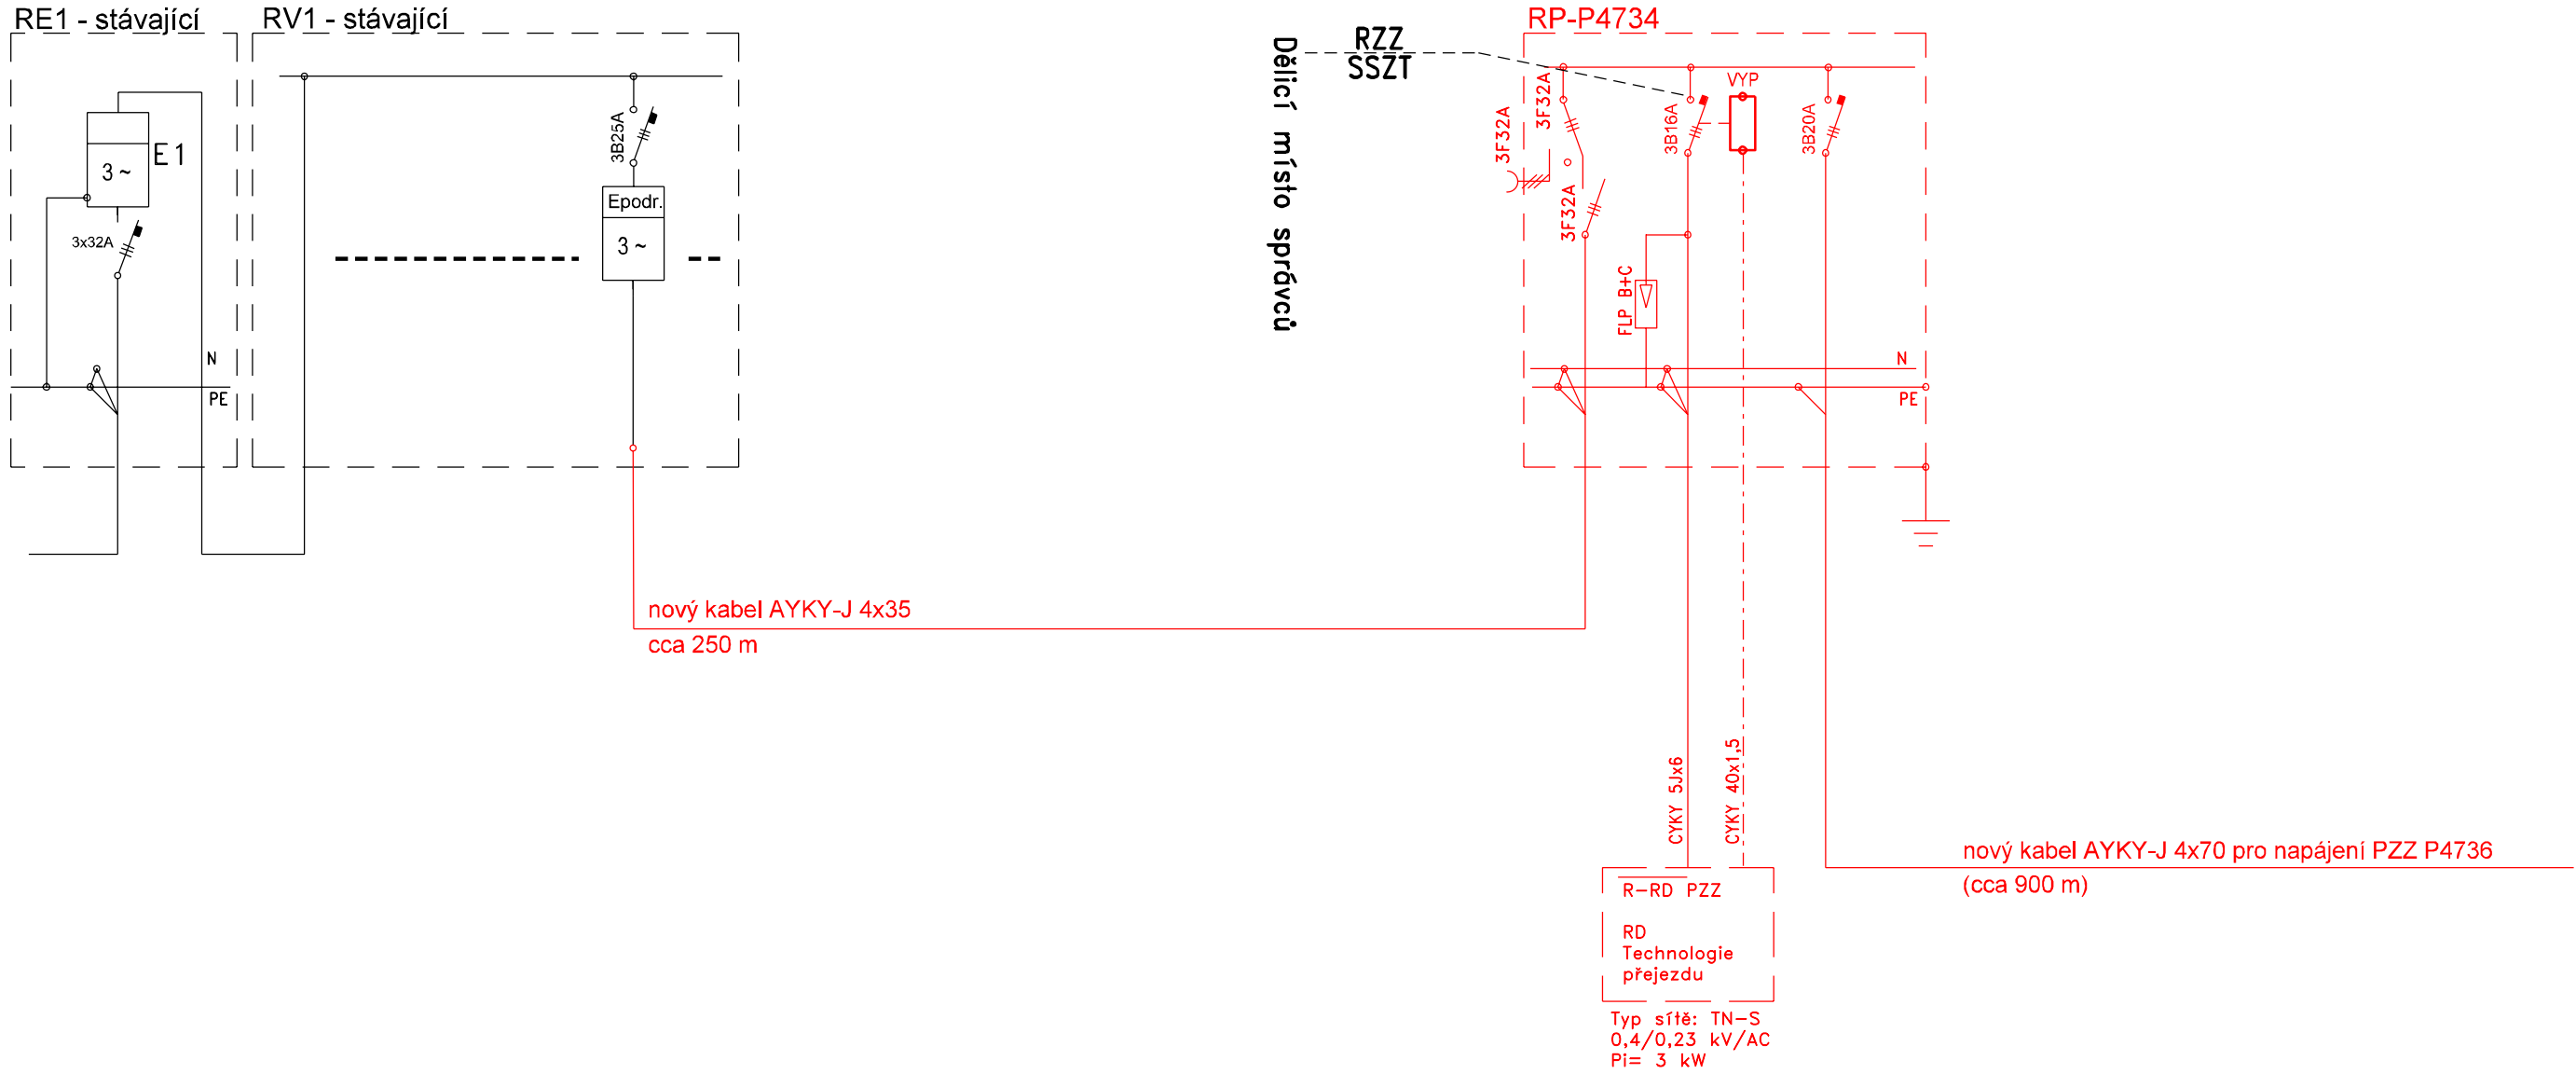

Ing.
Petr
Štengl

Podpsal Ing. Petr Štengl
Dělník zedník, Petr Štengl,
c=CZ, o=Česká komora
autorizovaných inženýrů a
technických pracovníků ve
výstavbě, ou=0202390,
email=stengl@tmsplzen.cz
Datum: 2025.01.02
10:15:22 +0100

Revize:	Datum:	Popis:	Kontroloval:
001	04.10.2024	Dokumentace k připomínkovému řízení	Radek Friesl
002	04.01.2025	Čistopis dokumentace pro povolení záměru	Radek Friesl

Stavebník/Investor:	Správa železnic, státní organizace	
Adresa:	Dlážděná 1003/7, 110 00 Praha 1	
Zástupce investora:	Stavební správa západ	
Adresa:	Ke Štvanici 656/3, 186 00 Praha 8 – Karlín	

Zhotovitel stavby:	TMS Projekt s.r.o.			
Adresa:	Dubičné 106, 373 71 Dubičné			
Kontakt:	T: +420 378 229 850 E: projekce@tmsplzen.cz			
Zhotovitel objektu:	TMS Projekt s.r.o.			
Adresa:	Dubičné 106, 373 71 Dubičné			
Kontakt:	T: +420 378 229 850 E: projekce@tmsplzen.cz			
Hlavní projektant (HIP):	Specialista:	Odpovědný projektant:	Zpracovatel:	
Radek Friesl	Ing. Petr Štengl	Ing. Petr Štengl	Ing. Petr Štengl	

Pozn.: Skříň ve správě SEE bude osazen zámkem s půlvložkou SGK FAB 3F2864/1003
Stávající jistič B25/3 a podružný elektroměr v RV1 zůstane stávající.
Nový kabel z RP-P4734 (pro napájení PZZ P4736) se ukončí ve stávajícím rozvaděči RP-P4736

Název stavby/akce:	Výstavba PZS v km 69,464 (P4734) trati Mladá Boleslav - Stará Paka		Označení (S-kód): S632300067
Název části:	Energetická zařízení		Označení zhotovitele: S008/TMS/24
Název objektu:	Přípojka nn pro PZZ P4734		Označení části: D.2.3.6
Název přílohy:	Schéma přípojky nn		Označení objektu/komplexu: SO 01-86-01
Kraj:	Katastrální území:	TUDU:	Číslo přílohy: 003.
Liberecký	Nová Ves nad Popelkou [705802]	1431 26	Paré:
Stupeň dokumentace:	Datum zpracování:	Formáty:	Měřítko:
DUSP	01/2025	3xA4	