



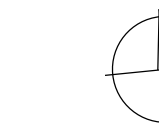

Lege

-  Trvalý zábor ZPF
-  Trvalý zábor PUPFL
-  Trvalý zábor ostatní
-  Trvalý zábor bez výkupu - ve vlastnictví ČR - Správa železnic, státní organizace
-  Trvalý zábor bez výkupu ostatní
-  Trvalý zábor UMVŽST - na nemovitostech, které v rámci UMVŽST zůstávají ve vlastnictví ČD a.s.
-  UMVŽST ČD k SZ - nemovitosti, které v rámci UMVŽST přecházejí na ČR - Správu železnic, státní organizaci
-  Dočasný zábor nad 1 rok ZPF
-  Dočasný zábor nad 1 rok PUPFL
-  Dočasný zábor nad 1 rok ostatní
-  Dočasný zábor nad 1 rok UMVŽST - na nemovitostech, které v rámci UMVŽST zůstávají ve vlastnictví ČD
-  Hranice dočasného záboru nad 1 rok bez rozlišení
-  Dočasný zábor do 1 roku ZPF
-  Dočasný zábor do 1 roku PUPFL
-  Dočasný zábor do 1 roku ostatní
-  Dočasný zábor do 1 roku UMVŽST - na nemovitostech, které v rámci UMVŽST zůstávají ve vlastnictví ČD
-  Hranice dočasného záboru do 1 roku bez rozlišení
-  UMVŽST ČD k SZ - nájem
-  Demolice
-  - - - Individuální protihlukové opatření
-  Věcné břemeno
-  Hranice věcného břemene
-  Hranice - nabyvatel ČR - Správa železnic, státní organizace
-  Hranice - nabyvatel
-  Krajská správa a údržba silnic
-  Hranice - nabyvatel obce
-  Stav katastru nemovitostí ČR
-  Projektovaný stav
-  Geometrické plány
-  Slávající staničení

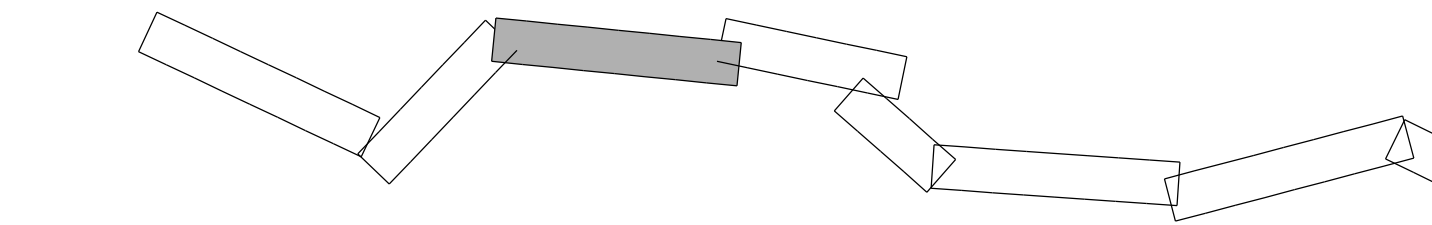

Číslo ověření
Datum ověření

Náležitosti a přesnosti oc
právním předpisům

		Objednatel: TMS Projekt s. r. o.		Pracoviště: Za Lúdnými 1084/33 155 00 Praha 5 - Stodůlky	
AZI	Zaměřil	Zpracoval	Kontroloval	Císlo zakázky	242162
Ing. Petr Pavella		Ing. Lenka Hošková	Ing. Petr Pavella	Datum	3/2025
				Soft. systém	Výšk. sy
				S-JTSK	Bpv
Název zakázky				Stupeň dok.	Část
Výstavba PZS v km 69,464 (P4734) trati Mladá Boleslav - Stará Paka				DSP	E.5.2.
Název výkresu			Číslo výkresu	Formát	Měřítko
Předběžný výkres výkupu pozemků			3/8	10x44	1 : 500