


- Legenda:**
- Trvalý zábor ZPF
 - Trvalý zábor PUPFL
 - Trvalý zábor ostatní
 - Trvalý zábor bez výkupu - ve vlastnictví ČR - Správa železnic, státní organizace
 - Trvalý zábor bez výkupu ostatní
 - Trvalý zábor UMVŽST - na nemovitostech, které v rámci UMVŽST zůstávají ve vlastnictví ČD a.s.
 - UMVŽST ČD k SZ - nemovitosti, které v rámci UMVŽST přecházejí na ČR - Správu železnic, státní organizaci
 - Dočasný zábor nad 1 rok ZPF
 - Dočasný zábor nad 1 rok PUPFL
 - Dočasný zábor nad 1 rok ostatní
 - Dočasný zábor nad 1 rok UMVŽST - na nemovitostech, které v rámci UMVŽST zůstávají ve vlastnictví ČD
 - Hranice dočasněho záboru nad 1 rok bez rozlišení
 - Dočasný zábor do 1 roku ZPF
 - Dočasný zábor do 1 roku PUPFL
 - Dočasný zábor do 1 roku ostatní
 - Dočasný zábor do 1 roku UMVŽST - na nemovitostech, které v rámci UMVŽST zůstávají ve vlastnictví ČD
 - Hranice dočasněho záboru do 1 roku bez rozlišení
 - UMVŽST ČD k SZ - nájem
 - Demolice
 - Individuální protihlukové opatření
 - Věcné břemeno
 - Hranice věcného břemene
 - Hranice - nabyvatel ČR - Správa železnic, státní organizace
 - Hranice - nabyvatel
 - Krajská správa a údržba silnic
 - Hranice - nabyvatel obec
 - Stav katastru nemovitostí ČR
 - Projektovaný stav
 - Geometrické plány
 - Stávající staničení

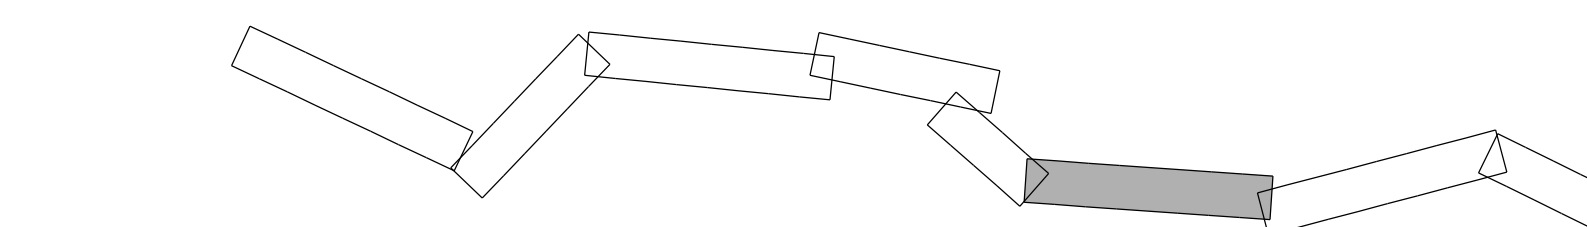

Číslo ověření: Datum ověření:		Náležitosti a přesnosti odpovídá právní předpisům.	
HRDLIČKA s.p.o. s. r. o.		Objednatel: TMS Projekt s. r. o.	
Pracoviště: Za Lužnicí 1084/33 155 00 Praha 5 - Stodulky		Číslo zakázky 24.2162	
AZI		Zpracoval Ing. Lenka Holáková	
Ing. Petr Pavelka		Kontroloval Ing. Petr Pavelka	
Datum 3/2025		Výk. systém Bjv	
Název zakázky Výstavba PZS v km 69,464 (P4734) trati Mladá Boleslav - Stará Paka		Stupeň dok. Časť	
Název výkresu Předběžný výkres výkupu pozemků		Formát Měřítko 1:500	