


Legenda:

- 2001 hranice lomových bodů - Správa železnic, s.o.
- 3001 hranice lomových bodů - trvalý zábor
- 4001 hranice lomových bodů - dočasný zábor do 1 roku
- 7001 hranice lomových bodů - ÚMVŽST
- 8001 hranice lomových bodů - ÚMVŽST nájem
- 39,5 staničení stávající trati
- 545 stávající body ZVS
- 545 ohrožené body stávající ZVS
- 545 zničené body stávající ZVS
- 545 nově navržené body ZVS
- 2 body koordináčního vytyčovacího výkresu PS 01-01-31
- 2 body koordináčního vytyčovacího výkresu SO 01-86-01

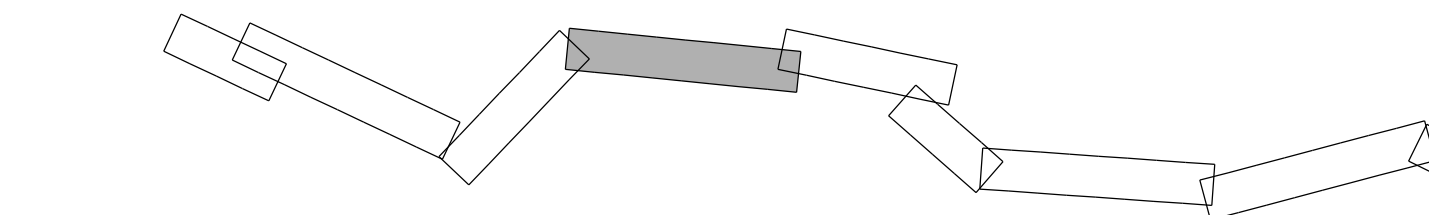

Digitálně podepsal
Ing. Petr Pavelka
Datum: 2025.05.19
14:01:54 +02'00'

Číslo ověření: 313/2025
Datum ověření: 19.5.2025

Náležitosti a přesnosti odpovídá
právní předpisům.

HRDLIČKA s.p.o. s r. o.		Objednatel: TMS Projekt s. r. o.		Pracoviště: Za Lužnami 1084/33 155 00 Praha 5 - Stodulky	
AZI	Zaměřil	Zpracoval	Kontroloval	Číslo zakázky	24.2162
Ing. Petr Pavelka		Ing. Lenka Hošková	Ing. Petr Pavelka	Datum	3/2025
Název zakázky		Výstavba PZS v km 69,464 (P4734) trati Mladá Boleslav - Stará Paka		Výšk. systém	S-JTSK
Název výkresu		Návrh výtyčovací sítě		Stupeň dok.	E.5.3.2, E.5.4.2, E.5.5.2
Návrh výtyčovací sítě		Obvod stavby		Formát	Měřítka
		Číslo výkresu		10x44	1 : 500
		4/9			