


- Legenda:**
- 2001 hranice lomových bodů - Správa železnic, s.o.
 - 3001 hranice lomových bodů - trvalý zábor
 - 4001 hranice lomových bodů - dočasný zábor do 1 roku
 - 7001 hranice lomových bodů - ÚMVŽST
 - 8001 hranice lomových bodů - ÚMVŽST nájem
 - 39,5 staničení stávající trati
 - 545 stávající body ZVS
 - 545 ohrožené body stávající ZVS
 - 545 zničené body stávající ZVS
 - 545 nové navržené body ZVS
 - 2 body koordinálního vytyčovacího výkresu PS 01-01-31
 - 2 body koordinálního vytyčovacího výkresu SO 01-86-01

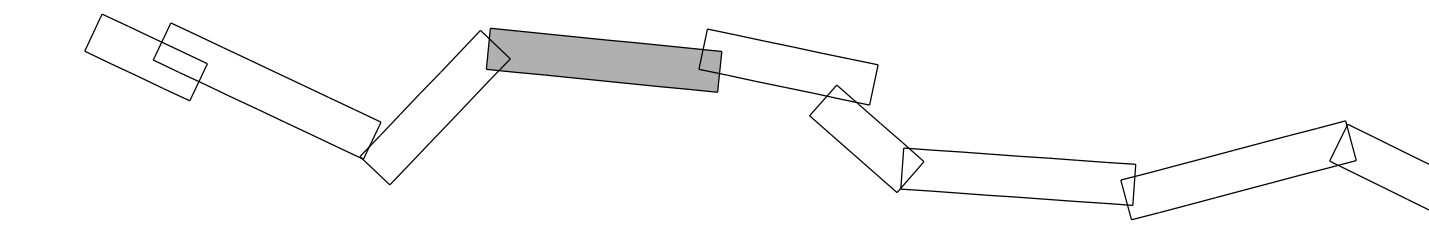

Číslo ověření: Datum ověření:		Náležitostmi a přesností odpovídá právní předpisům.	
HRDLIČKA spol. s r. o.		Objednatel: TMS Projekt s. r. o.	
Pracoviště: Za Lužnicí 1084/33 155 00 Praha 5 - Stodulky		Číslo zakázky 24.2162	
AZI		Zaměřil	
Ing. Petr Pavelka		Zpracoval	
Ing. Lenka Holáková		Kontroloval	
Ing. Petr Pavelka		Datum	
Souř. systém S-JTSK		Výšk. systém Bpv	
Název zakázky		Časť	
Výstavba PZS v km 69,464 (P4734) trati Mladá Boleslav - Stará Paka		Stupeň dok.	
DSP		E.5.3.2, E.5.4.2, E.5.5.2	
Název výkresu Návrh vytyčovací sítě Koordinátní vytyčovací výkres Obvod stavby		Číslo výkresu	
4/9		Formát	
10x44		Měřítko	
1:500			