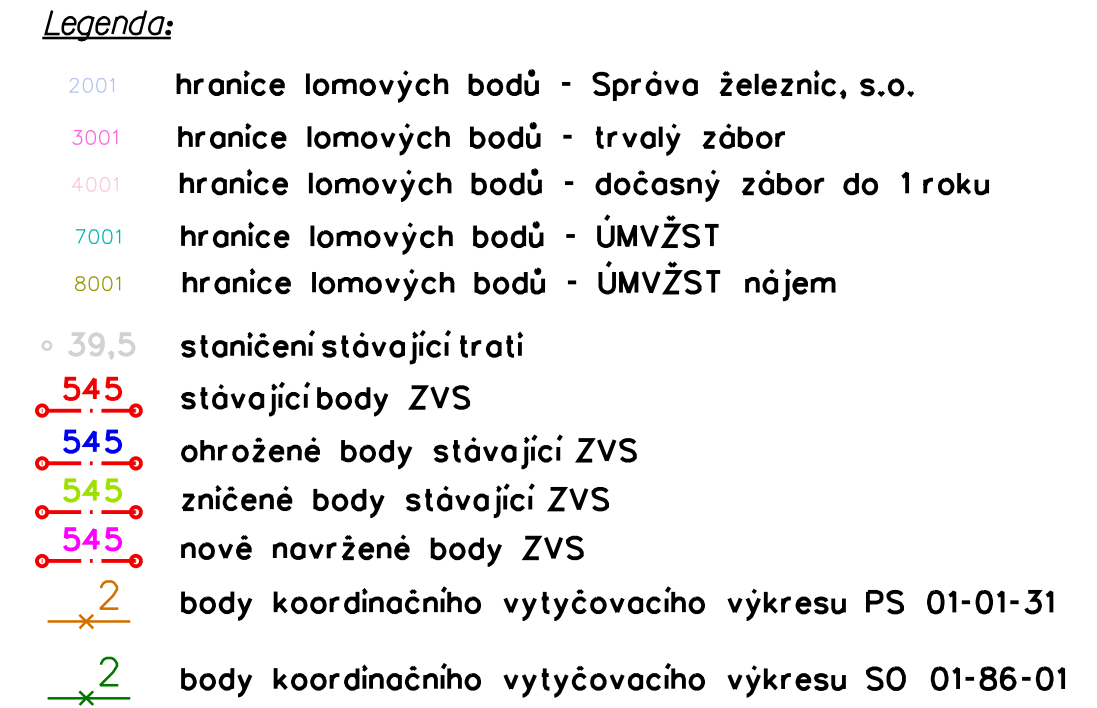
 


Číslo ověření:		Náležitosti a přenosní odpovídá právním předpisům,	
Datum ověření:			

		Objednatel: TMS Projekt s. r. o.		Pracoviště: Za Lužnami 1084/33 155 00 Praha 5 - Stodůlky	
AŽI	Zaměřil	Zpracoval	Kontroloval	Číslo zakázky	24.2162
Ing. Petr Pavelka		Ing. Lenka Hošková	Ing. Petr Pavelka	Datum	3/2025
				Souř. systém S-JTSK	Výšk. systém Bpv
Název zakázky Vystavba PZS v km 69,464 (P4734) trati Mladá Boleslav - Stará Paka				Stupeň dok.	Část
				DSP	E.5.3.2, E.5.4.2, E.5.5.2
Název výkresu Návrh vytýčovací sítě Koordinační vytýčovací výkres Obvod stavby		Číslo výkresu 6/9		Formát 6xA4	Měřítko 1 : 500