



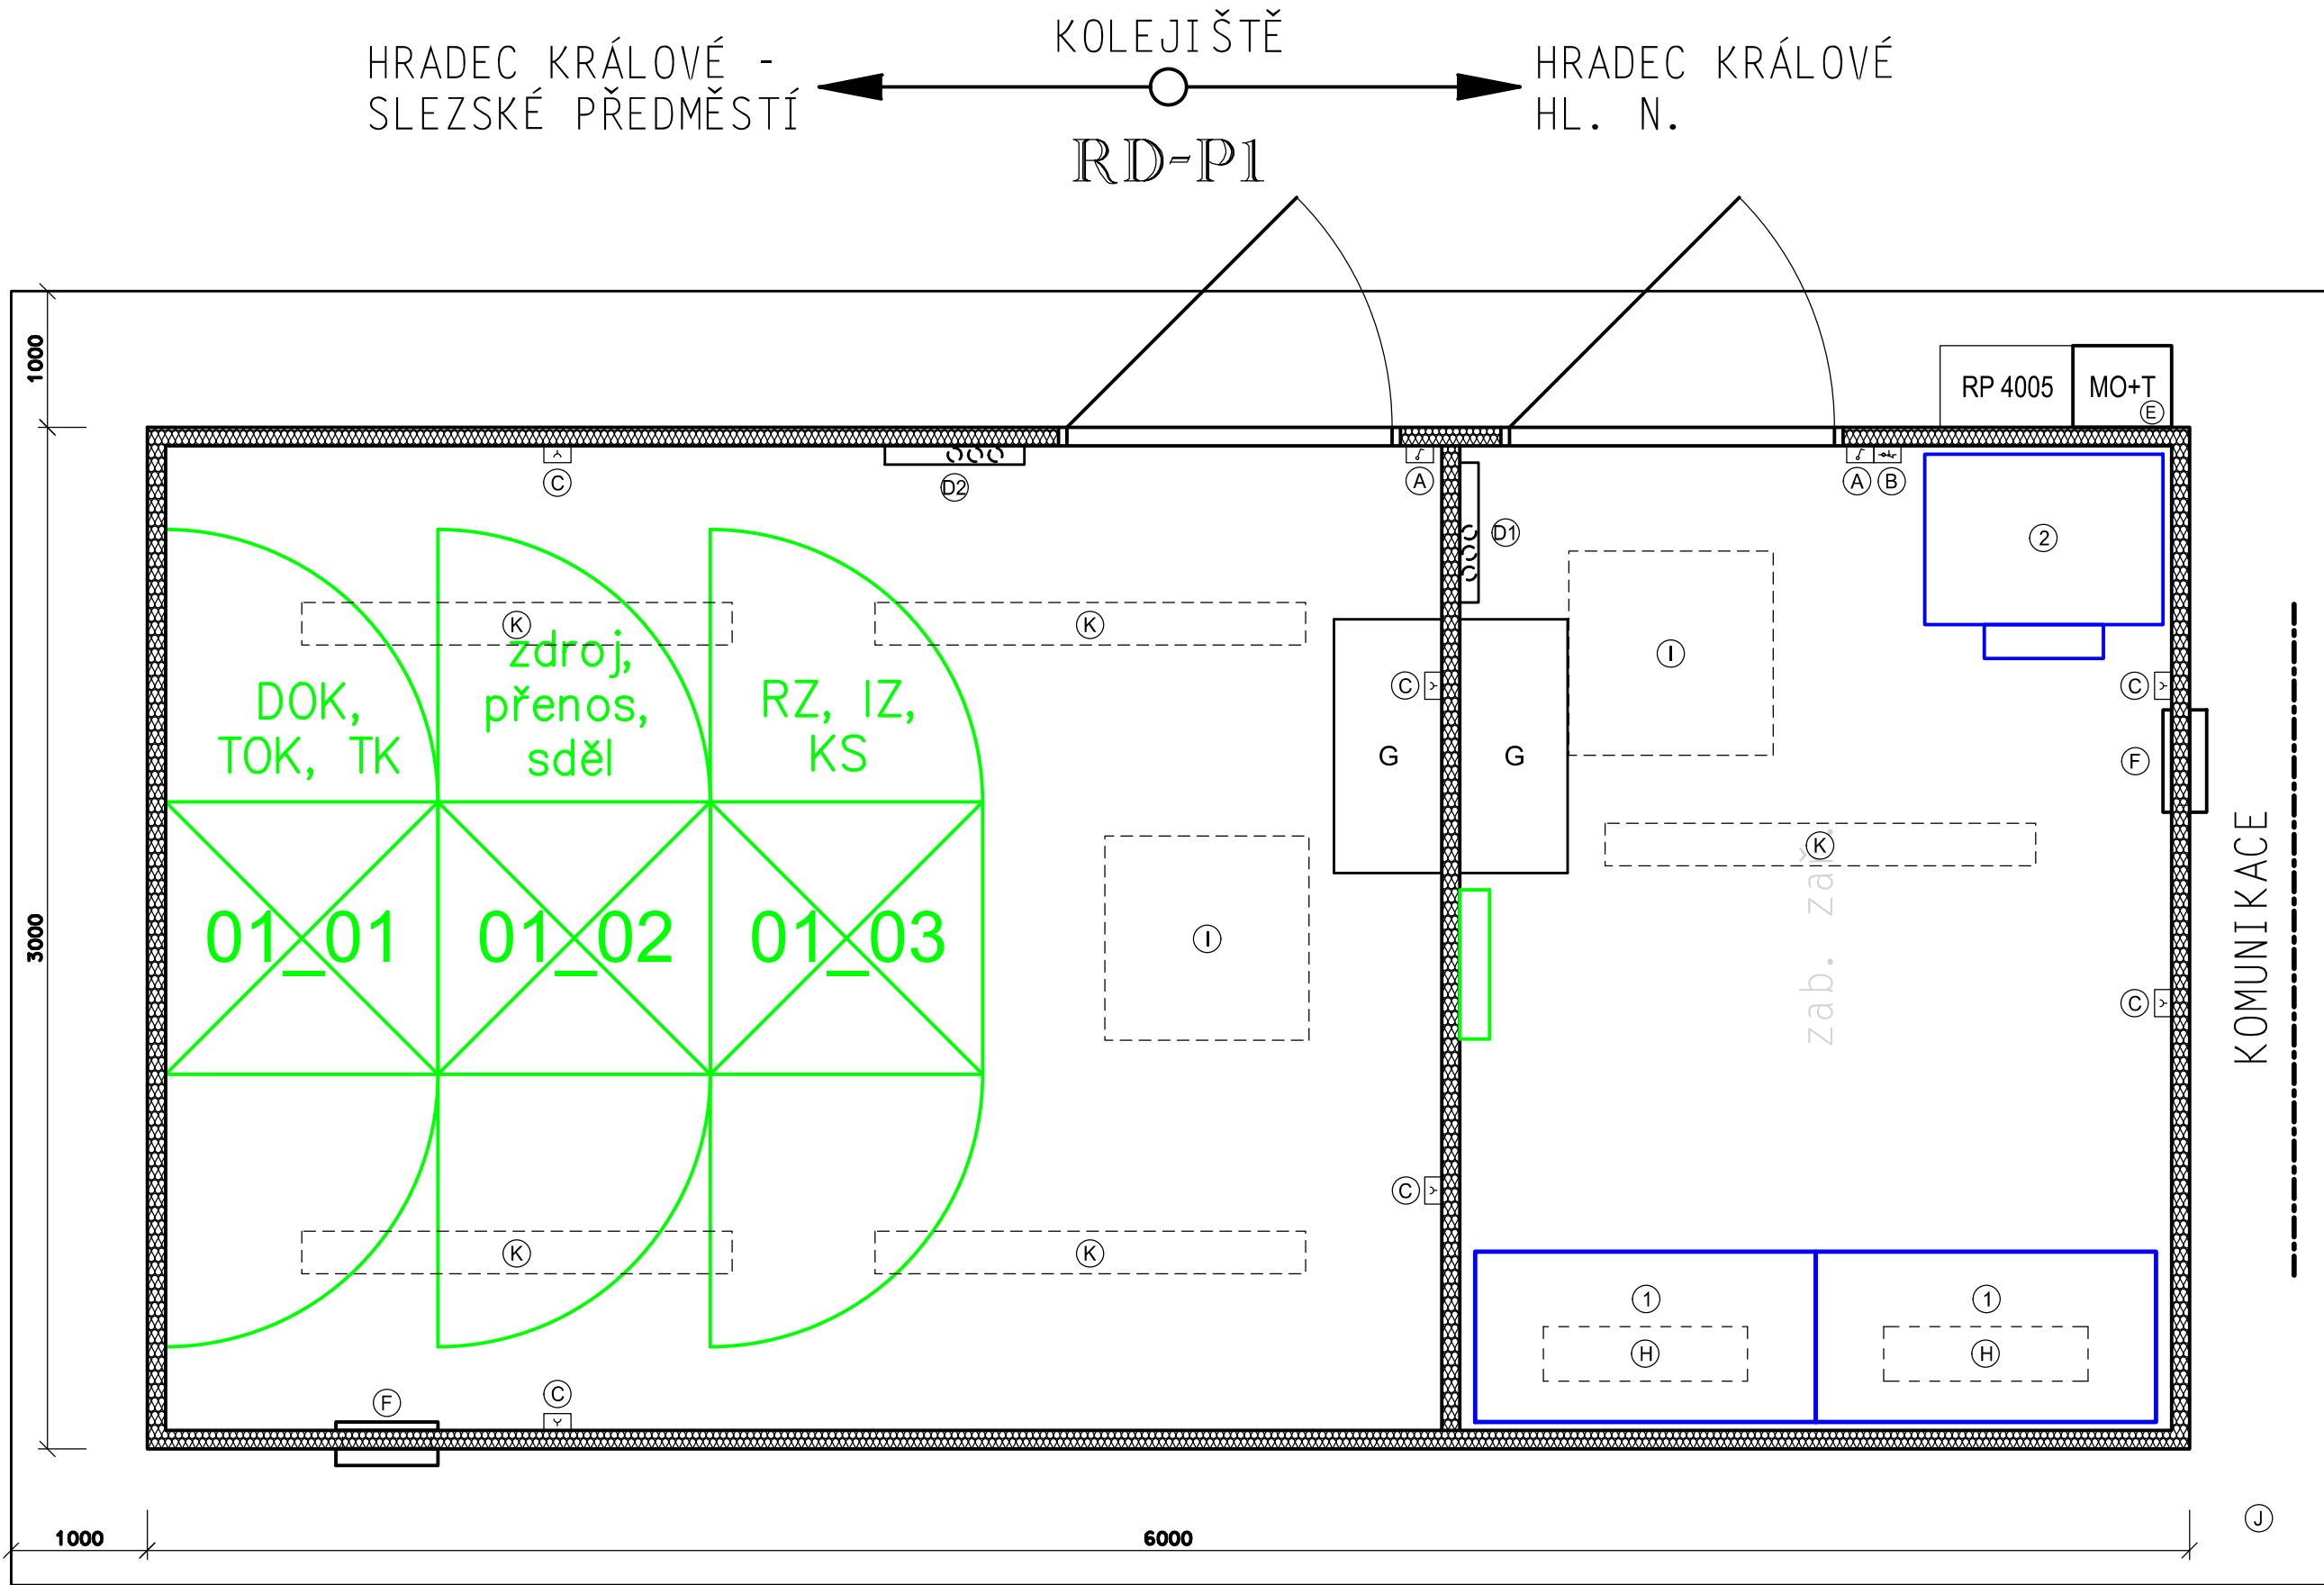

- Legenda:
- A - vypínač osvětlení
 - B - tlačítko pro nouzové vypnutí a indikaci
 - C - zásuvka
 - D1 - vnitřní rozváděč RD a zab. zař.
 - D2 - vnitřní rozváděč sděl. zař.
 - E - sloupek s místní obsluhou a telefonním objektem
 - F - ventilátor (vstupní průduch je umístěn ve dveřích)
 - G - police na výkresy
 - H - kabelový průstup
 - I - topný panel
 - J - betonová dlažba
 - K - osvětlovací těleso
 - sdělovací zařízení
 - zabezpečovací zařízení
 - 1 skříň s výstrojí PZS
 - 2 napájecí zdroj a baterie

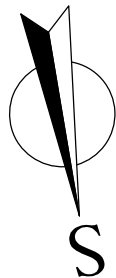

Jiná ověření:		Paré:	
Orientační schéma:		Razítko oprávněné osoby:	
Podpis:		Datum:	
Revize:	Datum:	Popis:	Kontroloval:
001	6.11.2025	PDPS se zapracovanými připomínkami	Ing. Jan Lehnert
P01	3.6.2025	PDPS k připomínkovému řízení	Ing. Jan Lehnert
Stavebník/Investor:		Správa železnic, státní organizace	
Adresa:		Dlážděná 1003/7, 110 00 Praha 1	
Zástupce investora:		Stavební správa východ	
Adresa:		Nerudova 773/1, 779 00 Olomouc	
Zhotovitel díla:		Společnost HRATÝN	
Účastník společnosti:		MORAVIA CONSULT Olomouc a.s.	
Adresa:		Legionářská 1085/8, 779 00 Olomouc	
Kontakt:		T: +420 585 570 444, E: moravia@moravia.cz	
Účastník společnosti:		Valbek, spol. s r.o.	
Adresa:		V Olšínách 2300/75, 100 00 Praha 10	
Kontakt:		T: +420 221 592 050, E: info@valbek.cz	
Účastník společnosti:		Valbek SK, spol. s r.o.	
Adresa:		Pribinova 4 (EUROVEA), 811 09 Bratislava	
Kontakt:		T: +421 244 643 077, E: info@valbek.sk	
Zhotovitel části/objektu:		SUDOP PRAHA, a.s.	
Adresa:		Olšanská 1a, 130 00 Praha	
Kontakt:		T: +420 267 094 111 E: praha@sudop.cz	
Hlavní projektant (HIP):		Ing. Pavel Kučera	
Specialista:		Ing. Petr Nekula	
Název stavby/akce:	Modernizace traťového úseku Hradec Králové (mimo) – Týniště nad Orlicí (mimo)		Označení investora: S621600048
Název části:	Staniční zabezpečovací zařízení (SZZ)		Zakázka: 23-053-233-SR
Název objektu/díle části:	ŽST Hradec Králové-Slezské Předměstí, SZZ		Označení části: D.1.1.1
Název přílohy:	Dispozice reléového domku RD-P1		Označení objektu/komplexu: PS 35-01-11
Název díle části přílohy:	-		Číslo přílohy (typ/pořadí): 2. 503
Odpovědný projektant:	Zpracovatel přílohy:	Měřítko: 1 : 20	Stupeň dokumentace: PDPS
Ing. Petr Nekula	Jiří Jakubec	Formáty: 3xA4	
Kraj: Královéhradecký	Katastrální území: viz textová část	TUDU: viz textová část	Smluvní datum zpracování: 6.11.2025
Označení investora: S 6 2 1 6 0 0 0 4 8 - P D P S - - D 1 1 1 - P S 3 5 0 1 1 1 - - - 2 - 5 0 3 - 0 0 1			