



TÝNIŠTĚ NAD ORLICÍ

Tratová rychlost 100 km/h
Zábrzdňá vzdálenost 700m

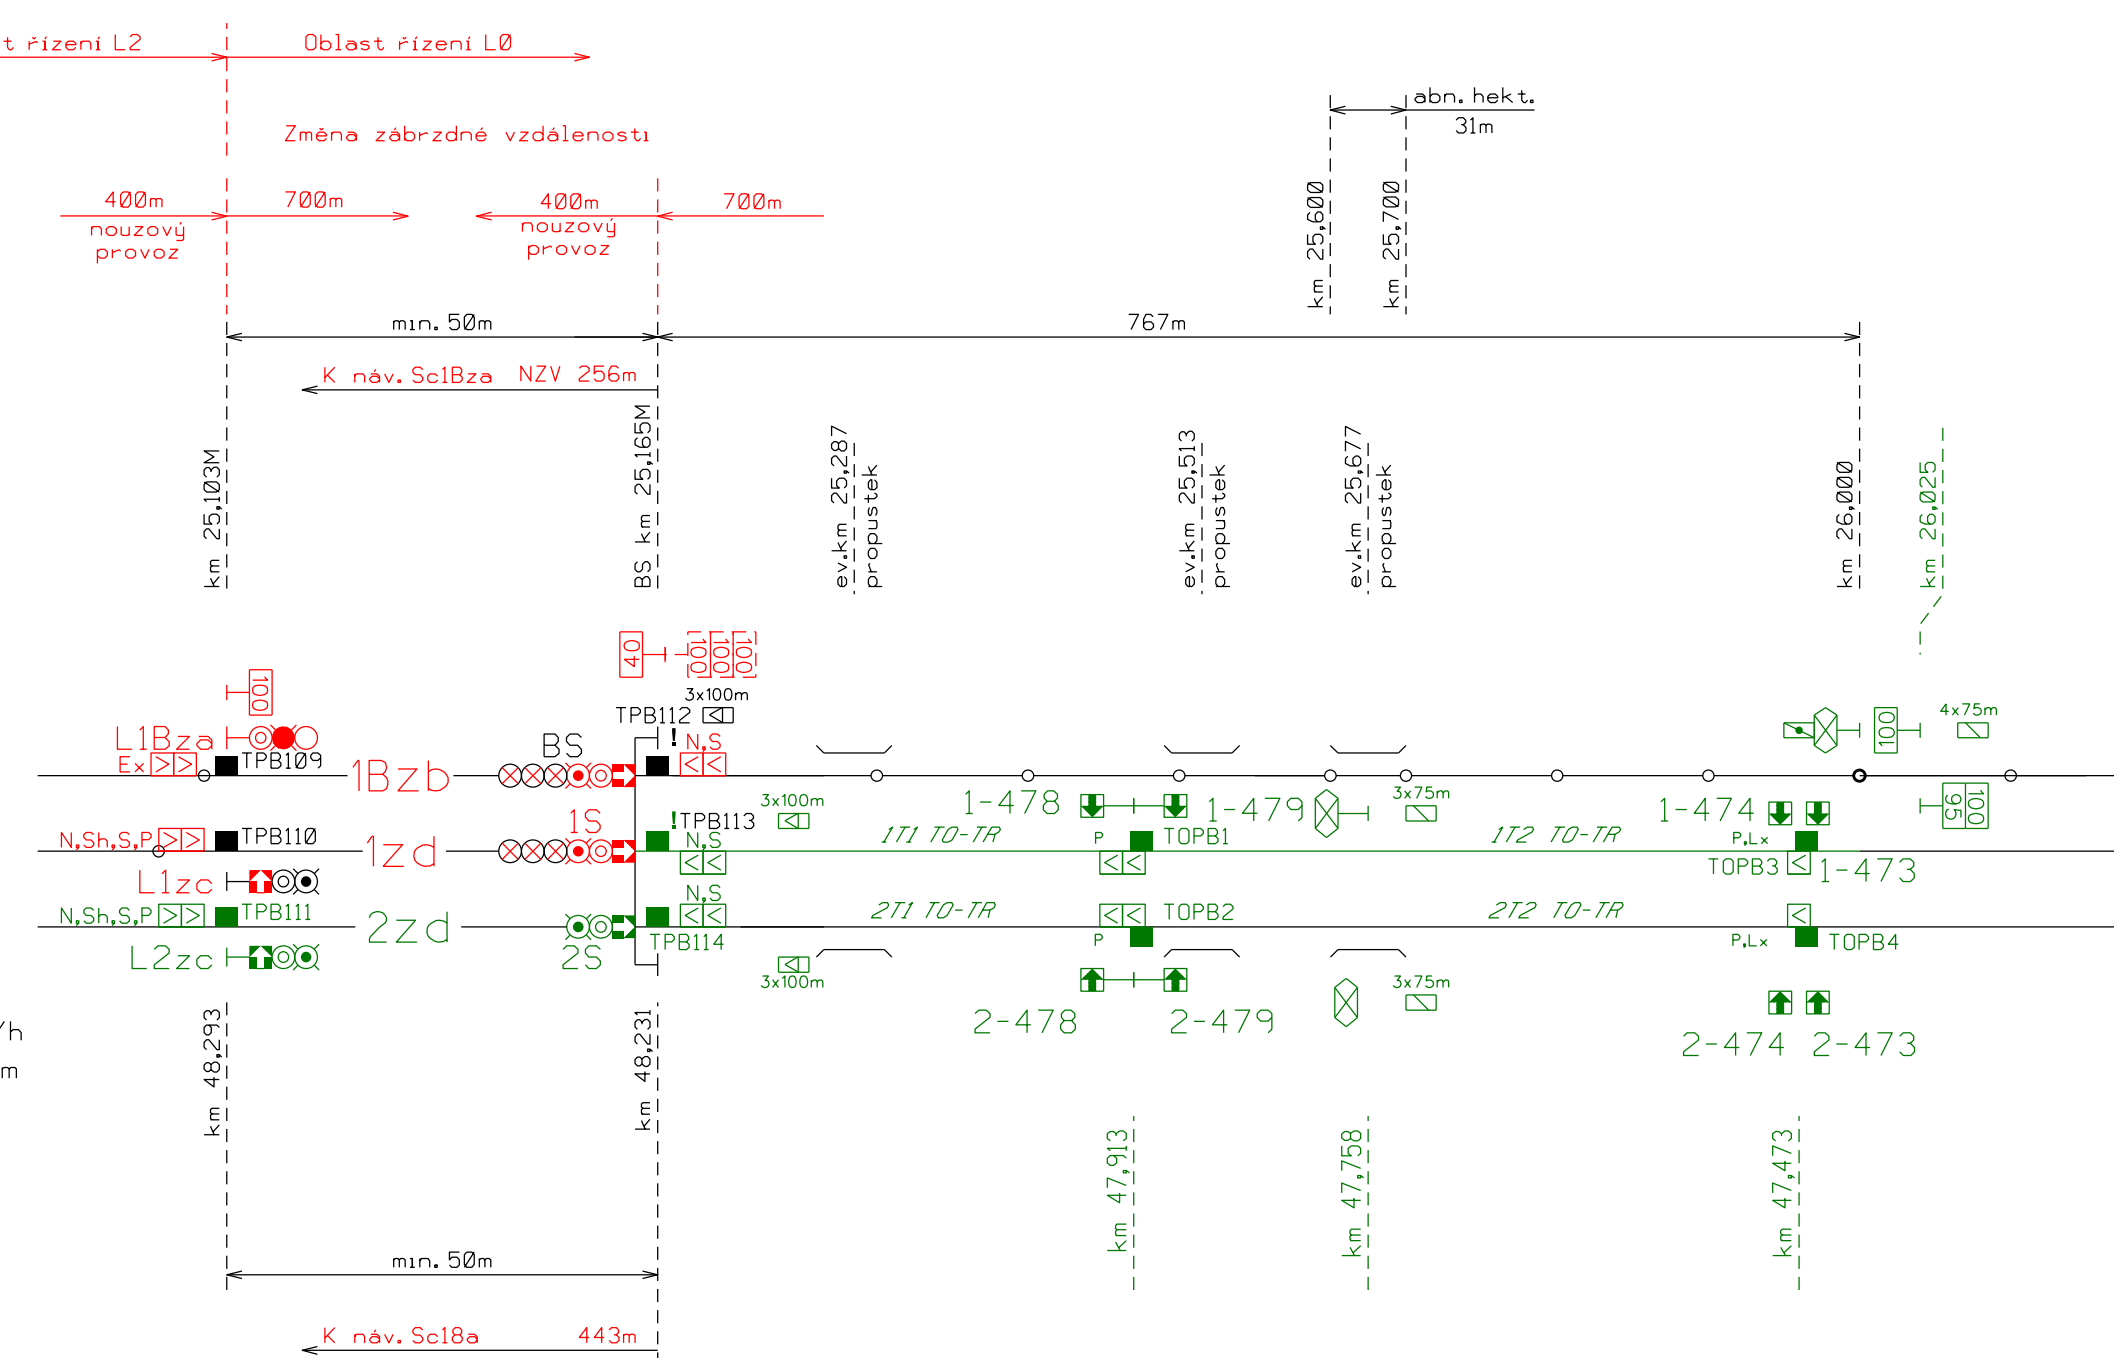

TŘEBECHOVICE POD OREBEM

Tratová rychlost 160 km/h
Zábrzdňá vzdálenost 400m

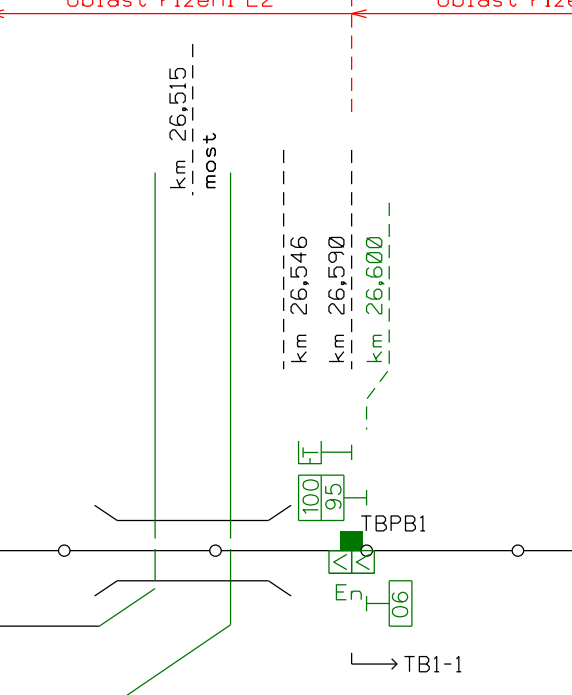

POLOHY PN


Název	Poloha v km
TBPB1	26,590
TBPB2	27,796
TBPB3	27,816
PB01	30,167
TBPB4	30,168

TABULKA POČÍTAČŮ NÁPRAV

Úsek	Snímače	Umístění
T1 TO-BT	TPB111, TBPB1	RD-TB1
T2 TO-BT	TBPB1, TBPB3	RD-TB1
T3 TO-BT	TBPB2, TBPB4	RD-TB1
T4 TO-BT	PB01, PB02	RD-Bolehošť

BOLEHOŠŤ

Tratová rychlost 100 km/h
Zábrzdňá vzdálenost 700m

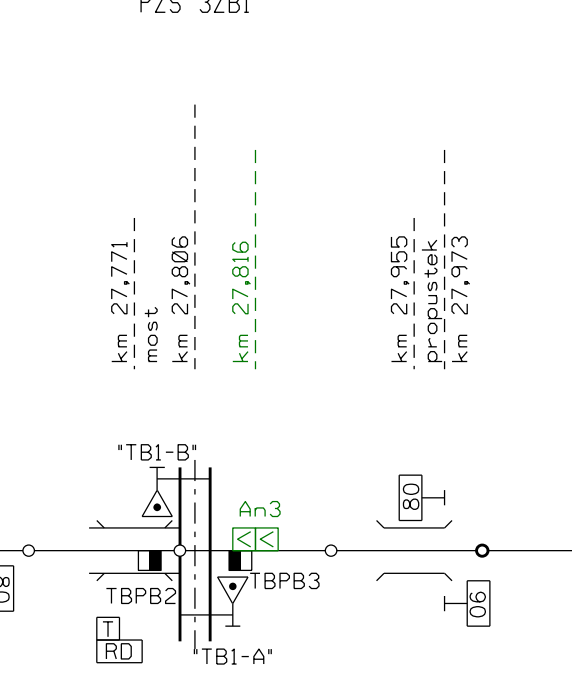

Jiná ověření:	Paré:		
Orientační schéma:	Razítko oprávněné osoby:		
Revize:	Datum:	Popis:	Kontroloval:
001	6.11.2025	PDPs se zpracováním přílohami	Ing. Jan Lehner
P01	3.6.2025	PDPs k přílohami k řízení	Ing. Jan Lehner
Stavebník/Investor: Správa železnic, státní organizace			
Adresa: Dlážděná 1003/7, 110 00 Praha 1			
Zástupce investora: Stavěbní správa východ			
Adresa: Nerudova 773/1, 779 00 Olomouc			
Zhotovitel díla: Společnost HRATYN			
Účastník společnosti: MORAVIA CONSULT Olomouc a.s.			
Adresa: Legionářská 1085/8, 779 00 Olomouc			
Kontakt: T: +420 585 570 444, E: moravia@moravia.cz			
Účastník společnosti: Valbek, spol. s r.o.			
Adresa: V Olšínách 2300/75, 100 00 Praha 10			
Kontakt: T: +420 221 592 050, E: info@valbek.cz			
Účastník společnosti: Valbek SK, spol. s r.o.			
Adresa: Přibitova 4 (EUROVEA), 811 09 Bratislava			
Kontakt: T: +421 244 643 077, E: info@valbek.sk			
Zhotovitel části/objektu: SUDOP PRAHA, a.s.			
Adresa: Olšanská 1a, 130 00 Praha			
Kontakt: T: +420 267 094 111, E: praha@sudop.cz			
Hlavní projektant (HIP): Ing. Pavel Kučera			
Specialista: Ing. Petr Nekula			
Název stavby/akce:	Modernizace traťového úseku Hradec Králové (mlmo) - Týniště nad Orlicí (mlmo)		Označení investora: S621600048
Název části:	Dálkové ovládní zabezpečovacího zařízení (DOZ)		Zakázka: 23-053-233-SR
Název objektu/dílní části:	ŽST Týniště n. O., úprava SZZ pro ETCS L2 OBN		Označení části: D.1.1.5
Název přílohy:	Situční schéma Týniště - Bolehošť		Označení objektu/komplexu: PS 30-01-51.1
Název dílní části přílohy:	-		Číslo přílohy (typ/přidání): 2. 204
Odpovědný projektant:	Zpracovatel přílohy:	Měřítko:	Stupeň dokumentace:
Ing. Petr Nekula	Jiří Jakubec	Formáty: xA4	PDPs
Kraj:	Katastrální území:	TUDU:	Smluvní datum zpracování:
Královéhradecký	vlt textová část	vlt textová část	6.11.2025
S 6 2 1 7 6 0 0 0 4 8 P 0 P 0 P S 1 1 0 1 1 5 P S 3 0 0 2 5 1 1 0 1 2 1 2 0 4 0 0 1			