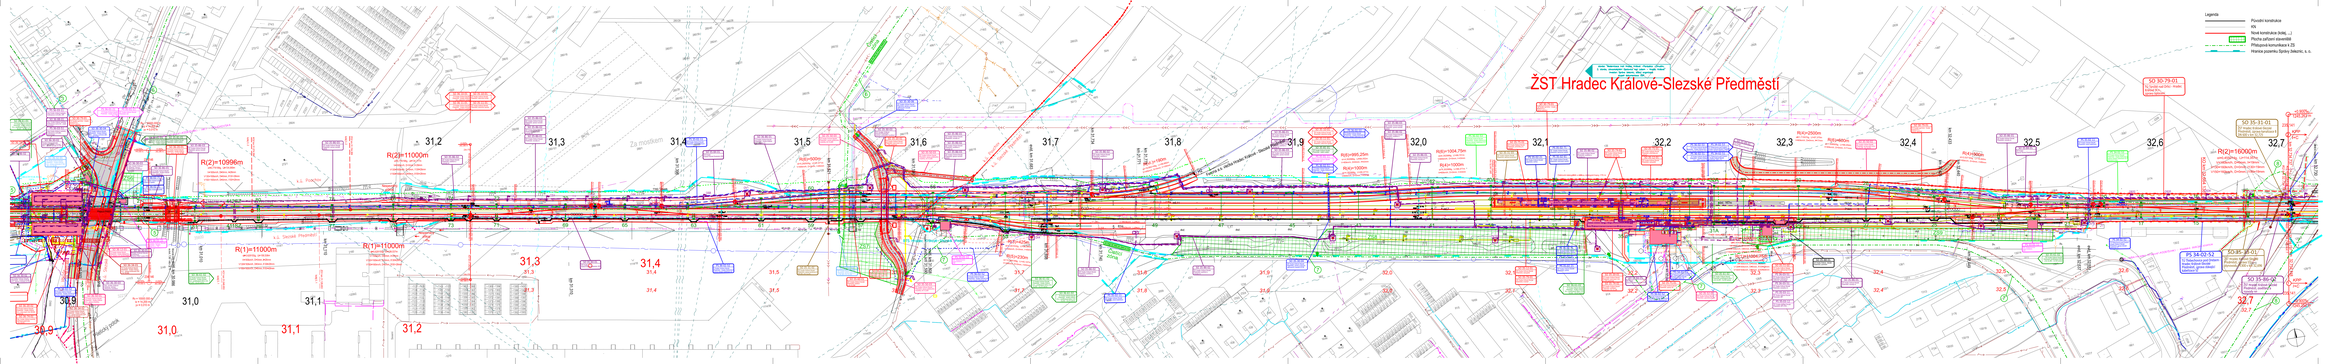

ŽST Hradec Králové-Slezské Předměstí
stavba: "Modernizace trati Hradec Králové – Pardubice – Chrudim, 2. stavba, zdvoukolejnění Opatovice nad Labem – Hradec Králové"
investor: Správa železnic, státní organizace
stupeň dokumentace: DSP
30,9
31,0
31,1
31,2
31,3
31,4
31,5
31,6
31,7
31,8
31,9
32,0
32,1
32,2
32,3
32,4
32,5
32,6
32,7
R(2)=10996m
R(2)=11000m
R(1)=11000m
R(6)=500m
R(vl.)=190m
R(3)=425m
R(5)=230m
R(6)=995,25m
R(4)=1000m
R(6)=1004,75m
R(1)=11004,75m
R(4)=2500m
R(6)=600m
R(4)=500m
R(2)=16000m
Rv = 10000.000 m
tz = 14,200 m
yv = 0,010 m
k.ú. Pouchov
k.ú. Slezské Předměstí
Za mostkem
Čisticí zóna
ZS6
ZS7
ZS8
ZS9
Ferona a.s. vlečka Hradec Králové - Slezské Předměstí
BTS Hradec Králové-Slezské předm.
Ostrovní nástupiště s délkou nástupní hrany 170 m
Nespevněný příkop
Piletický potok
Gagarinova
Severní
km 31,010
km 31,110
km 31,310
km 31,396
km 31,521
km 31,540
km 31,608
km 31,590
km 31,683
km 31,698
km 31,734
km 31,740
km 31,771
km 32,433
km 32,425
km 32,440
km 32,449
evid. km 32,537
evid. km 32,551
KO km 32,664 136
km 32,734,737
km 32,730
KPP
+0,900‰
1245,263 m
235,141
SO 30-79-01
TÚ Týniště nad Orlicí - Hradec Králové hl.n., Úpravy oplocení
SO 35-31-01
ŽST Hradec Králové-Slezské Předměstí, úprava kanalizace B DN 600 v km 32,725
SO 35-33-01
ŽST Hradec Králové-Slezské Předměstí, úprava STL plynovodu PE300 v km 32,696
SO 35-86-02
ŽST Hradec Králové-Slezské Předměstí, osvětlení a rozvody nn
PS 34-02-52
TÚ Třebechovice pod Orebem - Hradec Králové-Slezské Předměstí, úprava stávající kabelizace SŽ
SO 35-88-01
SO 35-86-01
SO 35-86-03
SO 35-84-01
SO 35-81-01
SO 35-10-01
SO 35-11-01
SO 36-10-01
SO 36-11-01
SO 35-50-03
SO 35-30-03
SO 35-20-02
SO 35-30-06
SO 35-30-04
SO 35-61-02
SO 36-61-02
PS 36-02-52
PS 36-02-53
PS 36-02-51
PS 34-02-53
PS 34-02-51
PS 35-02-11
PS 35-02-21
PS 35-02-71
PS 35-02-61
SO 35-75-01
SO 35-12-01
SO 35-74-02
SO 35-20-01
SO 35-71-01
SO 35-52-01
SO 35-72-02
PS 36-03-51
PS 35-03-11
PS 35-03-12
PS 33-01-11
SO 35-60-01
SO 35-22-02
SO 35-31-02
SO 36-30-03
SO 36-86-01
SO 36-20-01
SO 36-86-03
SO 36-86-02
SO 36-30-04
PS 36-01-21
SO 35-01-11
SO 30-79-01
PS 36-03-11
SO 36-88-01
SO 36-61-01
SO 36-74-01
SO 36-86-02
SO 36-30-02
SO 36-32-01
SO 36-20-02
SO 36-74-02
SO 36-34-02
SO 36-50-01
SO 36-30-01
SO 36-13-01
SO 36-34-01
PS 36-02-71
PS 36-02-73

Legenda

▬	Původní konstrukce
—	KN
🟥	Nové konstrukce (kolej, ...)
🟩	Plocha zařízení staveniště
-·-·	Přístupová komunikace k ZS
▬	Hranice pozemku Správy železnic, s. o.

Jiná ověření:	Paré:
Orientační schéma:	Razítko oprávněné osoby:
	Podpis: Datum:

Revize:	Datum:	Popis:	Kontroloval:
001	6.11.2025	PDPS se zapracovanými připomínkami	Ing. Jan Lehnert
P01	3.6.2025	PDPS k připomínkovému řízení	Ing. Jan Lehnert

Stavebník/Investor:	**Správa železnic, státní organizace**
Adresa:	Dlážděná 1003/7, 110 00 Praha 1
Zástupce investora:	**Stavební správa východ**
Adresa:	Nerudova 773/1, 779 00 Olomouc

Zhotovitel díla:	**Společnost HRATÝN**
Účastník společnosti:	**MORAVIA CONSULT Olomouc a.s.**
Adresa:	Legionářská 1085/8 , 779 00 Olomouc
Kontakt:	T: +420 585 570 444, E: moravia@moravia.cz
Účastník společnosti:	**Valbek, spol. s r.o.**
Adresa:	V Olšinách 2300/75, 100 00 Praha 10
Kontakt:	T: +420 221 592 050, E: info@valbek.cz
Účastník společnosti:	**Valbek SK, spol. s r.o.**
Adresa:	Pribinova 4 (EUROVEA), 811 09 Bratislava
Kontakt:	T: +421 244 643 077, E: info@valbek.sk
Zhotovitel části/objektu:	**MORAVIA CONSULT Olomouc a.s.**
Adresa:	Legionářská 1085/8 , 779 00 Olomouc
Kontakt:	T: +420 585 570 444, E: moravia@moravia.cz
Hlavní projektant (HIP):	**Ing. Pavel Kučera** Specialista: -

Název stavby/akce:	**Modernizace traťového úseku Hradec Králové (mimo) – Týniště nad Orlicí (mimo)**		Označení investora: **S621600048** Zakázka: **23-053-233-SR**
Název části:	Příloha Souhrnné technické zprávy		Označení části: **B.8**
Název objektu/dílčí části:	**Zásady organizace výstavby**		Označení objektu/komplexu: **-**
Název přílohy:	Situace zařízení staveniště		Číslo přílohy (typ/pořadí): **2. 002**
Název dílčí části přílohy:	Situace zařízení staveniště v km 30,9 - 32,7		
Odpovědný projektant: Mgr. Michal Lachman	Zpracovatel přílohy: Mgr. Michal Lachman	Měřítko: 1:1 000 Formáty: 10 x A4	Stupeň dokumentace: **PDPS**
Kraj: Královéhradecký	Katastrální území: viz textová část	TUDU: viz textová část	Smluvní datum zpracování: **6.11.2025**

Označení investora:	Stupeň dokumentace:	Část:	Objekt:	Podobjekt:	Příloha:	Revize:
S621600048	PDPS	B8			2002	001