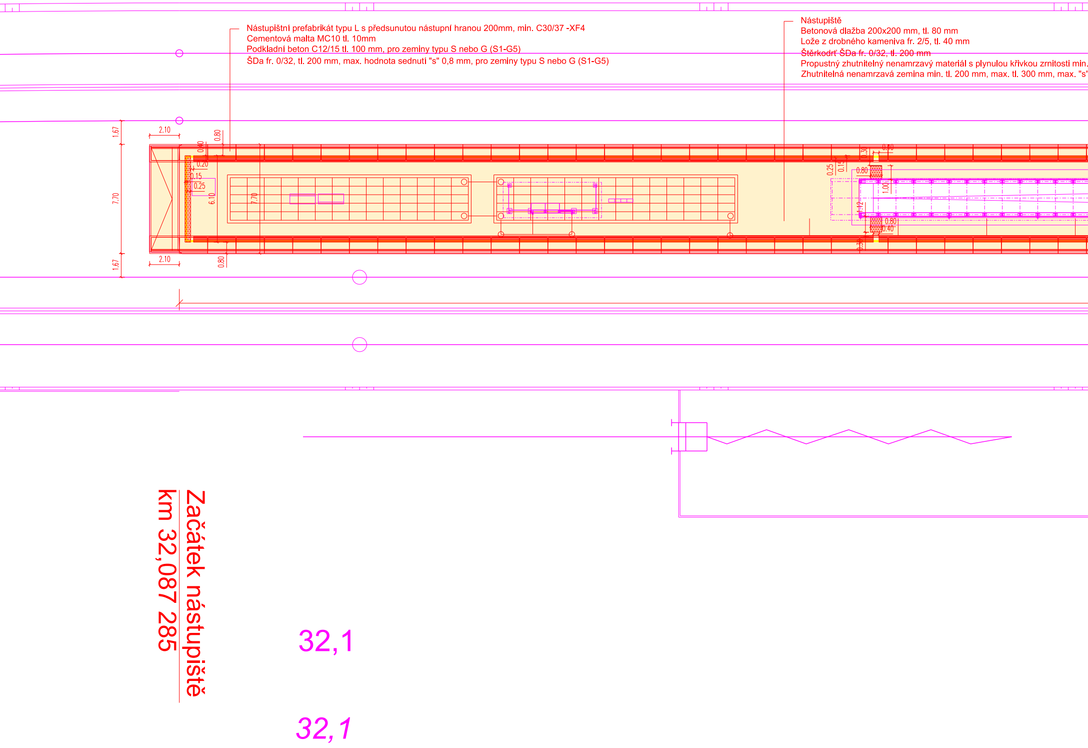

Nástupištní prefabrikát typu L s předsunutou nástupní hranou 200mm, min. C30/37 -XF4
Cementová malta MC10 tl. 10mm
Podkladní beton C12/15 tl. 100 mm, pro zeminy typu S nebo G (S1-G5)
ŠDa fr. 0/32, tl. 200 mm, max. hodnota sednutí "s" 0,8 mm, pro zeminy typu S nebo G (S1-G5)

Nástupiště
Betonová dlažba 200x200 mm, tl. 80 mm
Lože z drobného kameniva fr. 2/5, tl. 40 mm
Štěrkodrť ŠDa fr. 0/32, tl. 200 mm
Propustný zhutnitelný nenamrzavý materiál s plynulou křivkou zrnitosti min.
Zhutnitelná nenamrzavá zemina min. tl. 200 mm, max. tl. 300 mm, max. "s"

Začátek nástupiště
km 32,087 285

1.67
2.10
0.80
0.40
0.20
0.15
0.25
6.10
7.70
7.70
2.10
0.80
1.67
0.25
0.15
0.30
0.40
0.80
1.00
1.12
0.80
0.40
0.30
32,1
32,1

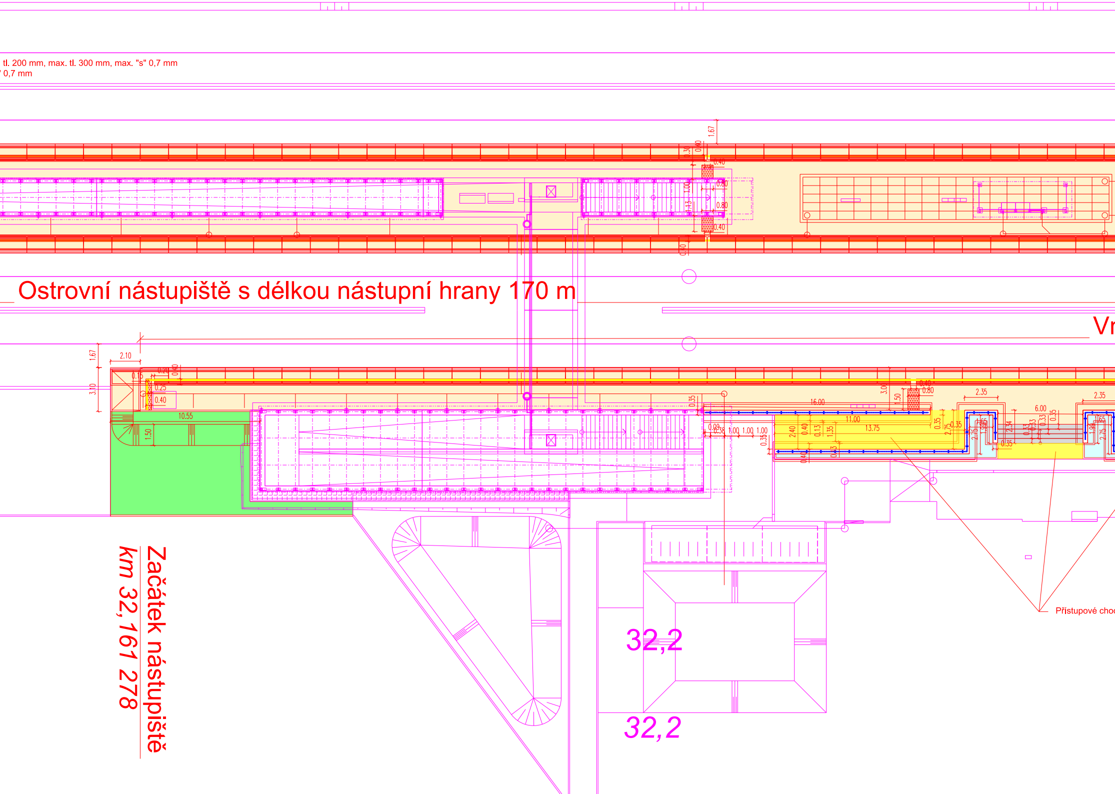
tl. 200 mm, max. tl. 300 mm, max. "s" 0,7 mm
" 0,7 mm
Ostrovní nástupiště s délkou nástupní hrany 170 m
Vr
Začátek nástupiště
km 32,161 278
32,2
32,2
Přístupové cho
1.67
0.40
0.30
0.80
0.80
0.40
1.00
1.13
0.10
1.67
2.10
3.10
0.15
0.20
0.40
0.25
0.40
10.55
1.50
0.35
16.00
11.00
13.75
2.40
0.40
0.13
1.35
0.09
1.00
1.00
1.00
0.35
3.00
1.50
0.40
0.80
2.35
6.00
2.35
2.75
0.35
2.34
0.33
0.33
0.35
1.65
1.99
2.75

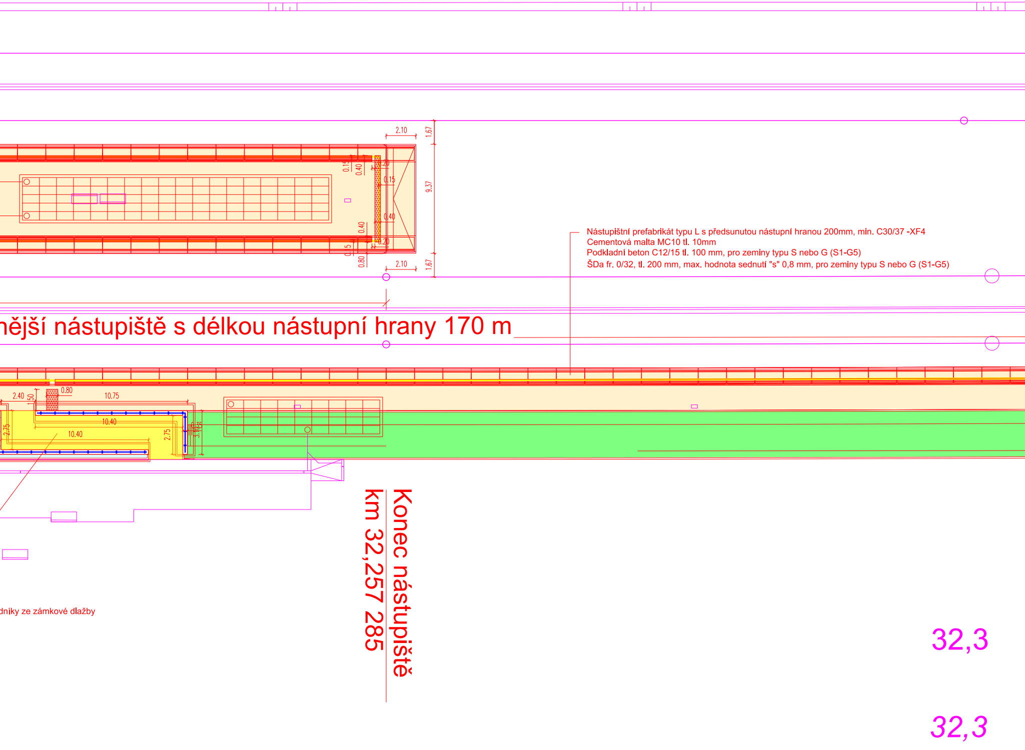
2.10
1.67
9.37
0.15
0.40
0.20
0.15
0.40
0.40
0.20
0.5
0.80
2.10
1.67
ější nástupiště s délkou nástupní hrany 170 m
2.40
50
0.80
10.75
10.40
10.40
2.75
2.75
0.35
3.10
Konec nástupiště
km 32,257 285
dníky ze zámkové dlažby
32,3
32,3

Nástupištní prefabrikát typu L s předsunutou nástupní hranou 200mm, min. C30/37 -XF4
Cementová malta MC10 tl. 10mm
Podkladní beton C12/15 tl. 100 mm, pro zeminy typu S nebo G (S1-G5)
ŠDa fr. 0/32, tl. 200 mm, max. hodnota sednutí "s" 0,8 mm, pro zeminy typu S nebo G (S1-G5)

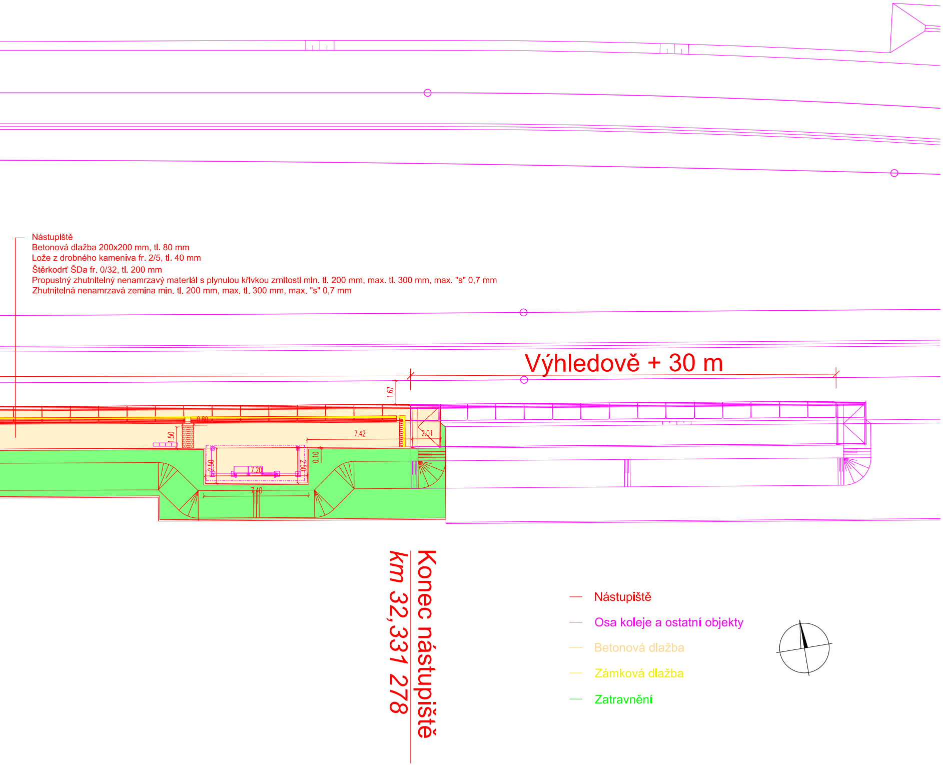
Výhledově + 30 m
1.67
0.90
1.50
7.42
2.01
0.10
2.50
7.20
2.50
7.40
Konec nástupiště
km 32,331 278

Nástupiště
Betonová dlažba 200x200 mm, tl. 80 mm
Lože z drobného kameniva fr. 2/5, tl. 40 mm
Štěrkodrť ŠDa fr. 0/32, tl. 200 mm
Propustný zhutnitelný nenamrzavý materiál s plynulou křivkou zrnitosti min. tl. 200 mm, max. tl. 300 mm, max. "s" 0,7 mm
Zhutnitelná nenamrzavá zemina min. tl. 200 mm, max. tl. 300 mm, max. "s" 0,7 mm

— Nástupiště
— Osa koleje a ostatní objekty
— Betonová dlažba
— Zámková dlažba
— Zatravnění

Jiná ověření:	Paré:
Orientační schéma:	Razítko oprávněné osoby: Podpis: Datum:

Revize:	Datum:	Popis:	Kontroloval:
001	06.11.2025	PDPS se zapracovanými připomínkami	Ing. Jan Lehnert
P01	03.06.2025	PDPS k připomínkovému řízení	Ing. Jan Lehnert

Stavebník/Investor:	**Správa železnic, státní organizace**
Adresa:	Dlážděná 1003/7, 110 00 Praha 1
Zástupce investora:	**Stavební správa východ**
Adresa:	Nerudova 773/1, 779 00 Olomouc

SPRÁVA ŽELEZNIC

Zhotovitel díla:	**Společnost HRATÝN**
Účastník společnosti:	**MORAVIA CONSULT Olomouc a.s.**
Adresa:	Legionářská 1085/8 , 779 00 Olomouc
Kontakt:	T: +420 585 570 444, E: moravia@moravia.cz
Účastník společnosti:	**Valbek, spol. s r.o.**
Adresa:	V Olšinách 2300/75, 100 00 Praha 10
Kontakt:	T: +420 221 592 050, E: info@valbek.cz
Účastník společnosti:	**Valbek SK, spol. s r.o.**
Adresa:	Pribinova 4 (EUROVEA), 811 09 Bratislava
Kontakt:	T: +421 244 643 077, E: info@valbek.sk
Zhotovitel části/objektu:	Valbek SK, spol. s r.o., odštěpný závod
Adresa:	Vinohradská 3217/167, 100 00 Praha 10
Kontakt:	T: +420 221 592 050, E: info@valbek.cz

Hlavní projektant (HIP): **Ing. Pavel Kučera**
Specialista: Ing. Matěj Darda

Název stavby/akce:	**Modernizace traťového úseku Hradec Králové (mimo) – Týniště nad Orlicí (mimo)**		Označení investora: **S621600048** Zakázka: 23-053-233-SR
Název části:	Nástupiště		Označení části: **D.2.1.2**
Název objektu/dílčí části:	**ŽST Hradec Králové - Slezské Předměstí, nástupiště**		Označení objektu/komplexu: **SO 35-12-01**
Název přílohy: Název dílčí části přílohy:	Půdorys -		Číslo přílohy (typ/pořadí): **2. 021**
Odpovědný projektant: Ing. Pavol Lipták	Zpracovatel přílohy: Ing. Jan Štětař	Měřítko: 1:100 Formáty: 42 x A4	Stupeň dokumentace: **PDPS**
Kraj: Královéhradecký	Katastrální území: viz textová část	TUDU: viz textová část	Smluvní datum zpracování: **6.11.2025**

Označení investora:	Stupeň dokumentace:	Část:	Objekt:	Podobjekt:	Příloha:	Revize:
S621600048	-PDPS	--D212	-S035120 1	---	-2-021	-001