




Vzorový příčný řez 1
km 29.850 000
M 1:50

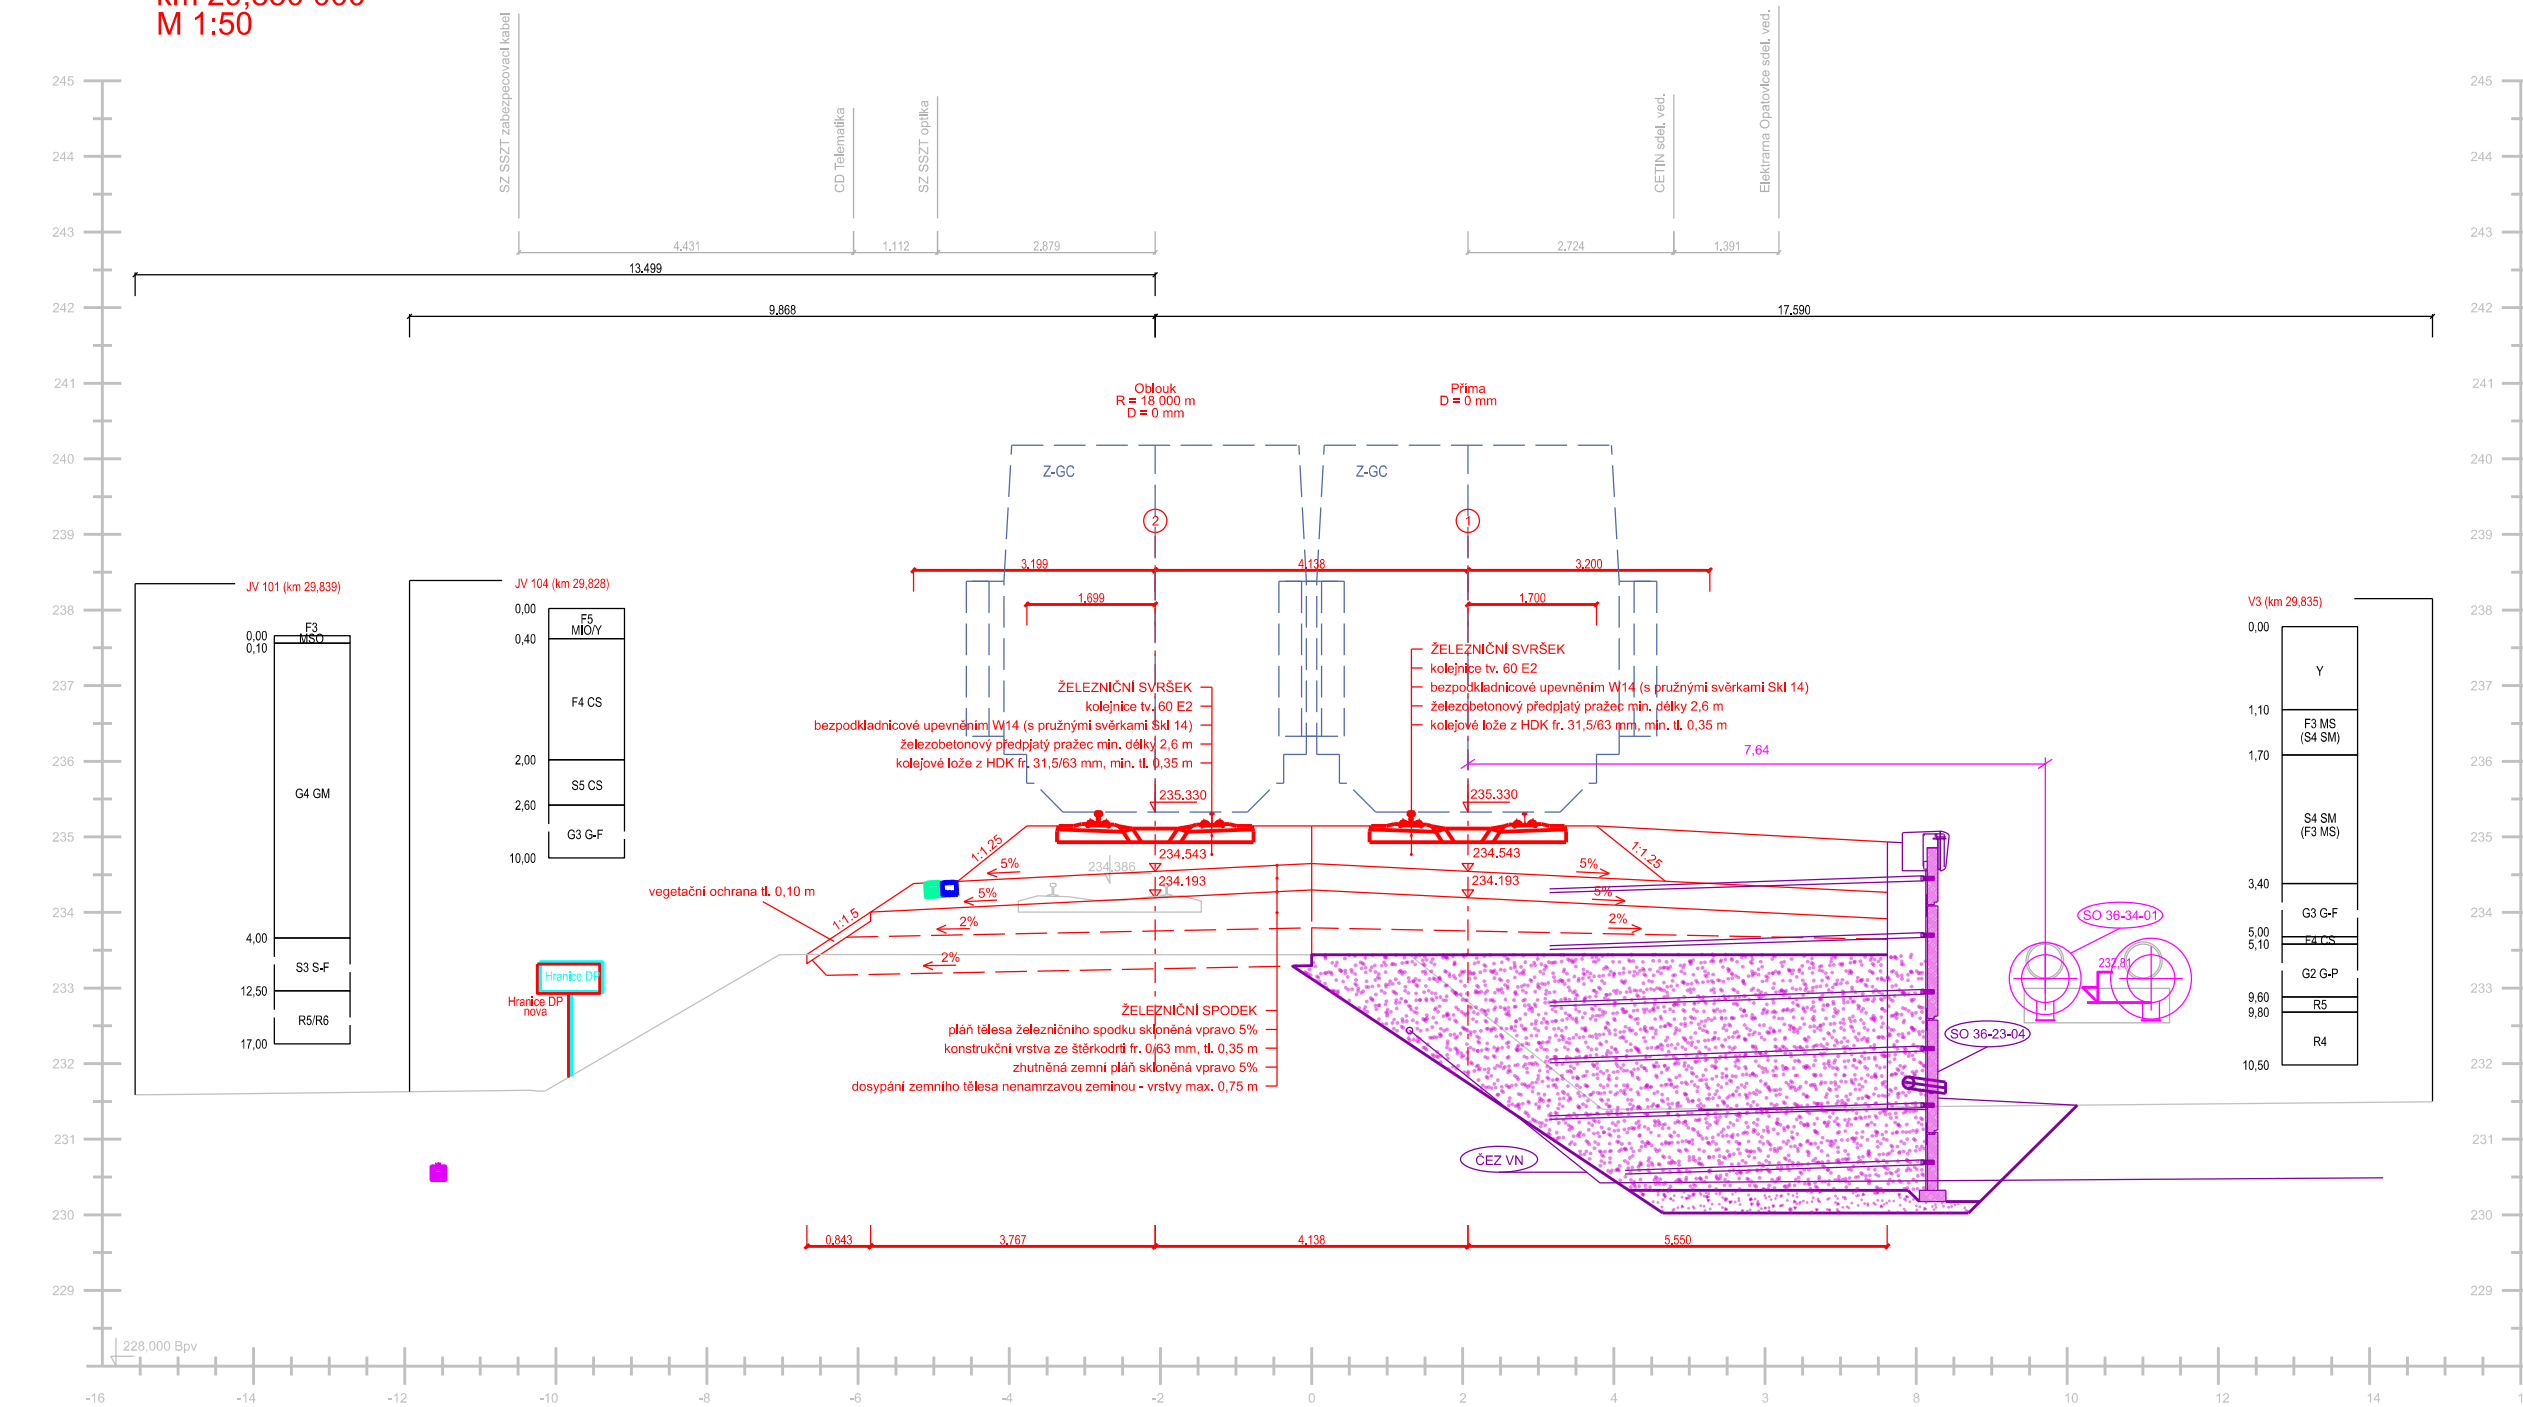

Vzorový příčný řez 2
km 30.450 000
M 1:50

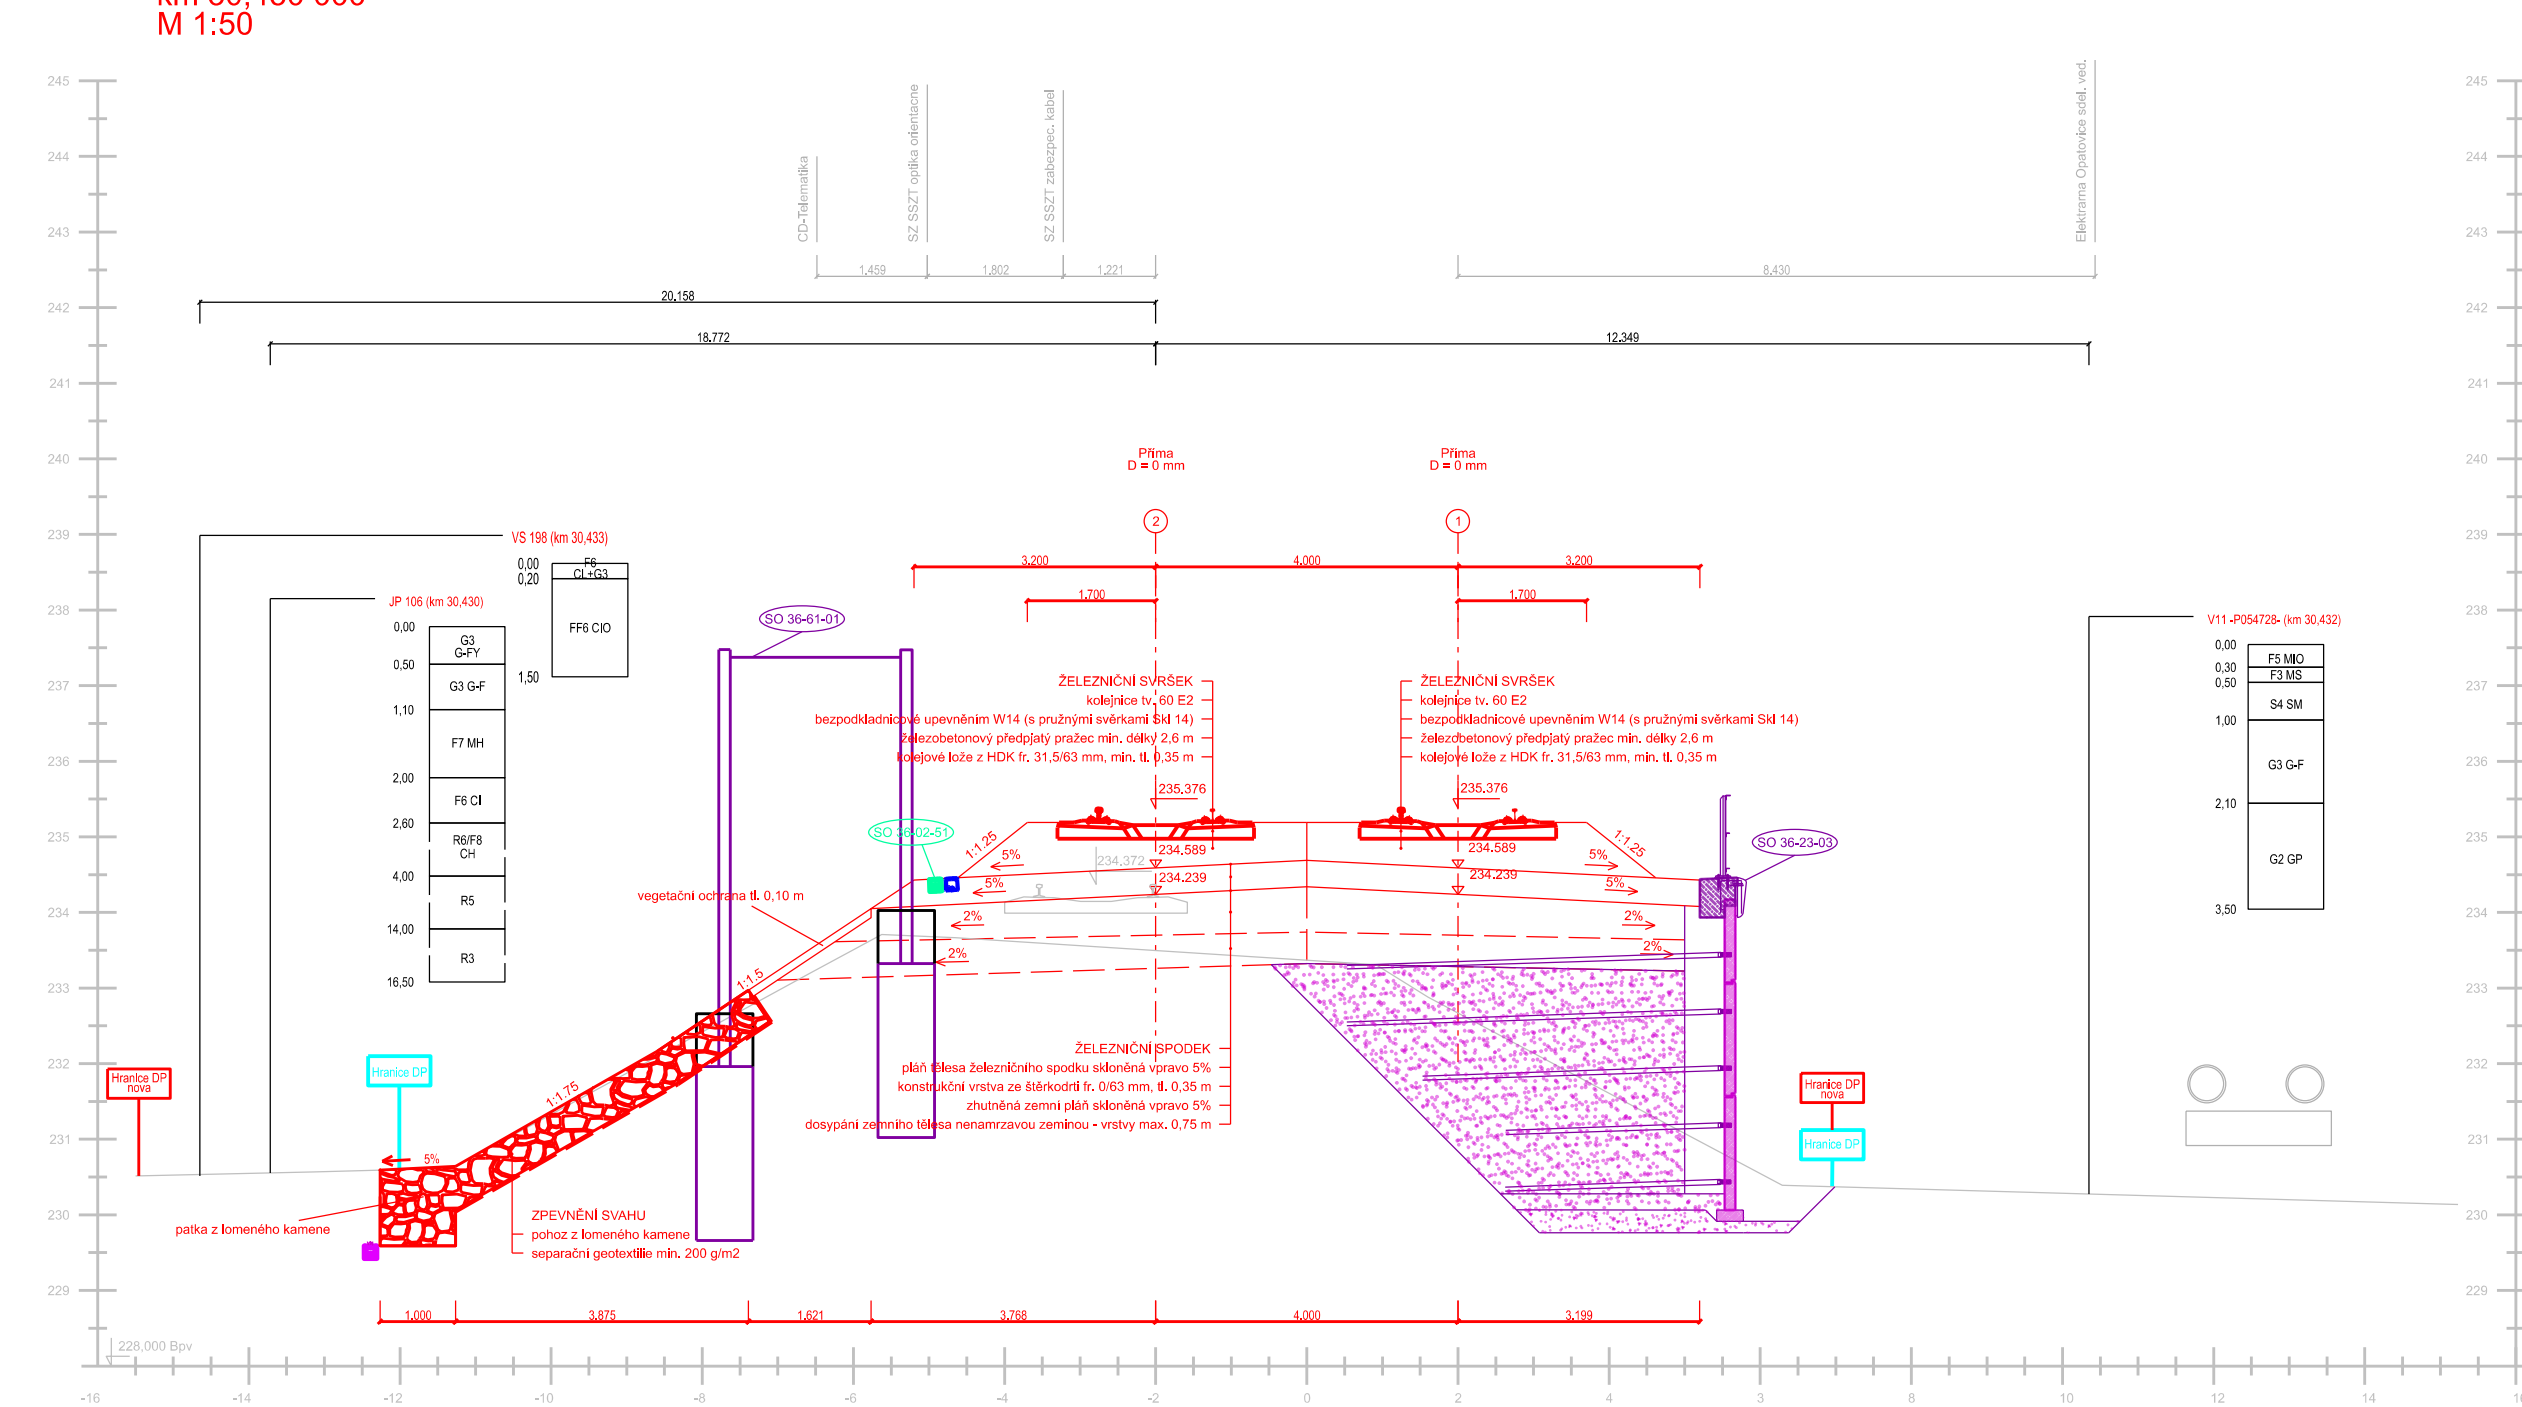

Vzorový příčný řez 3
km 30.800 000
M 1:50

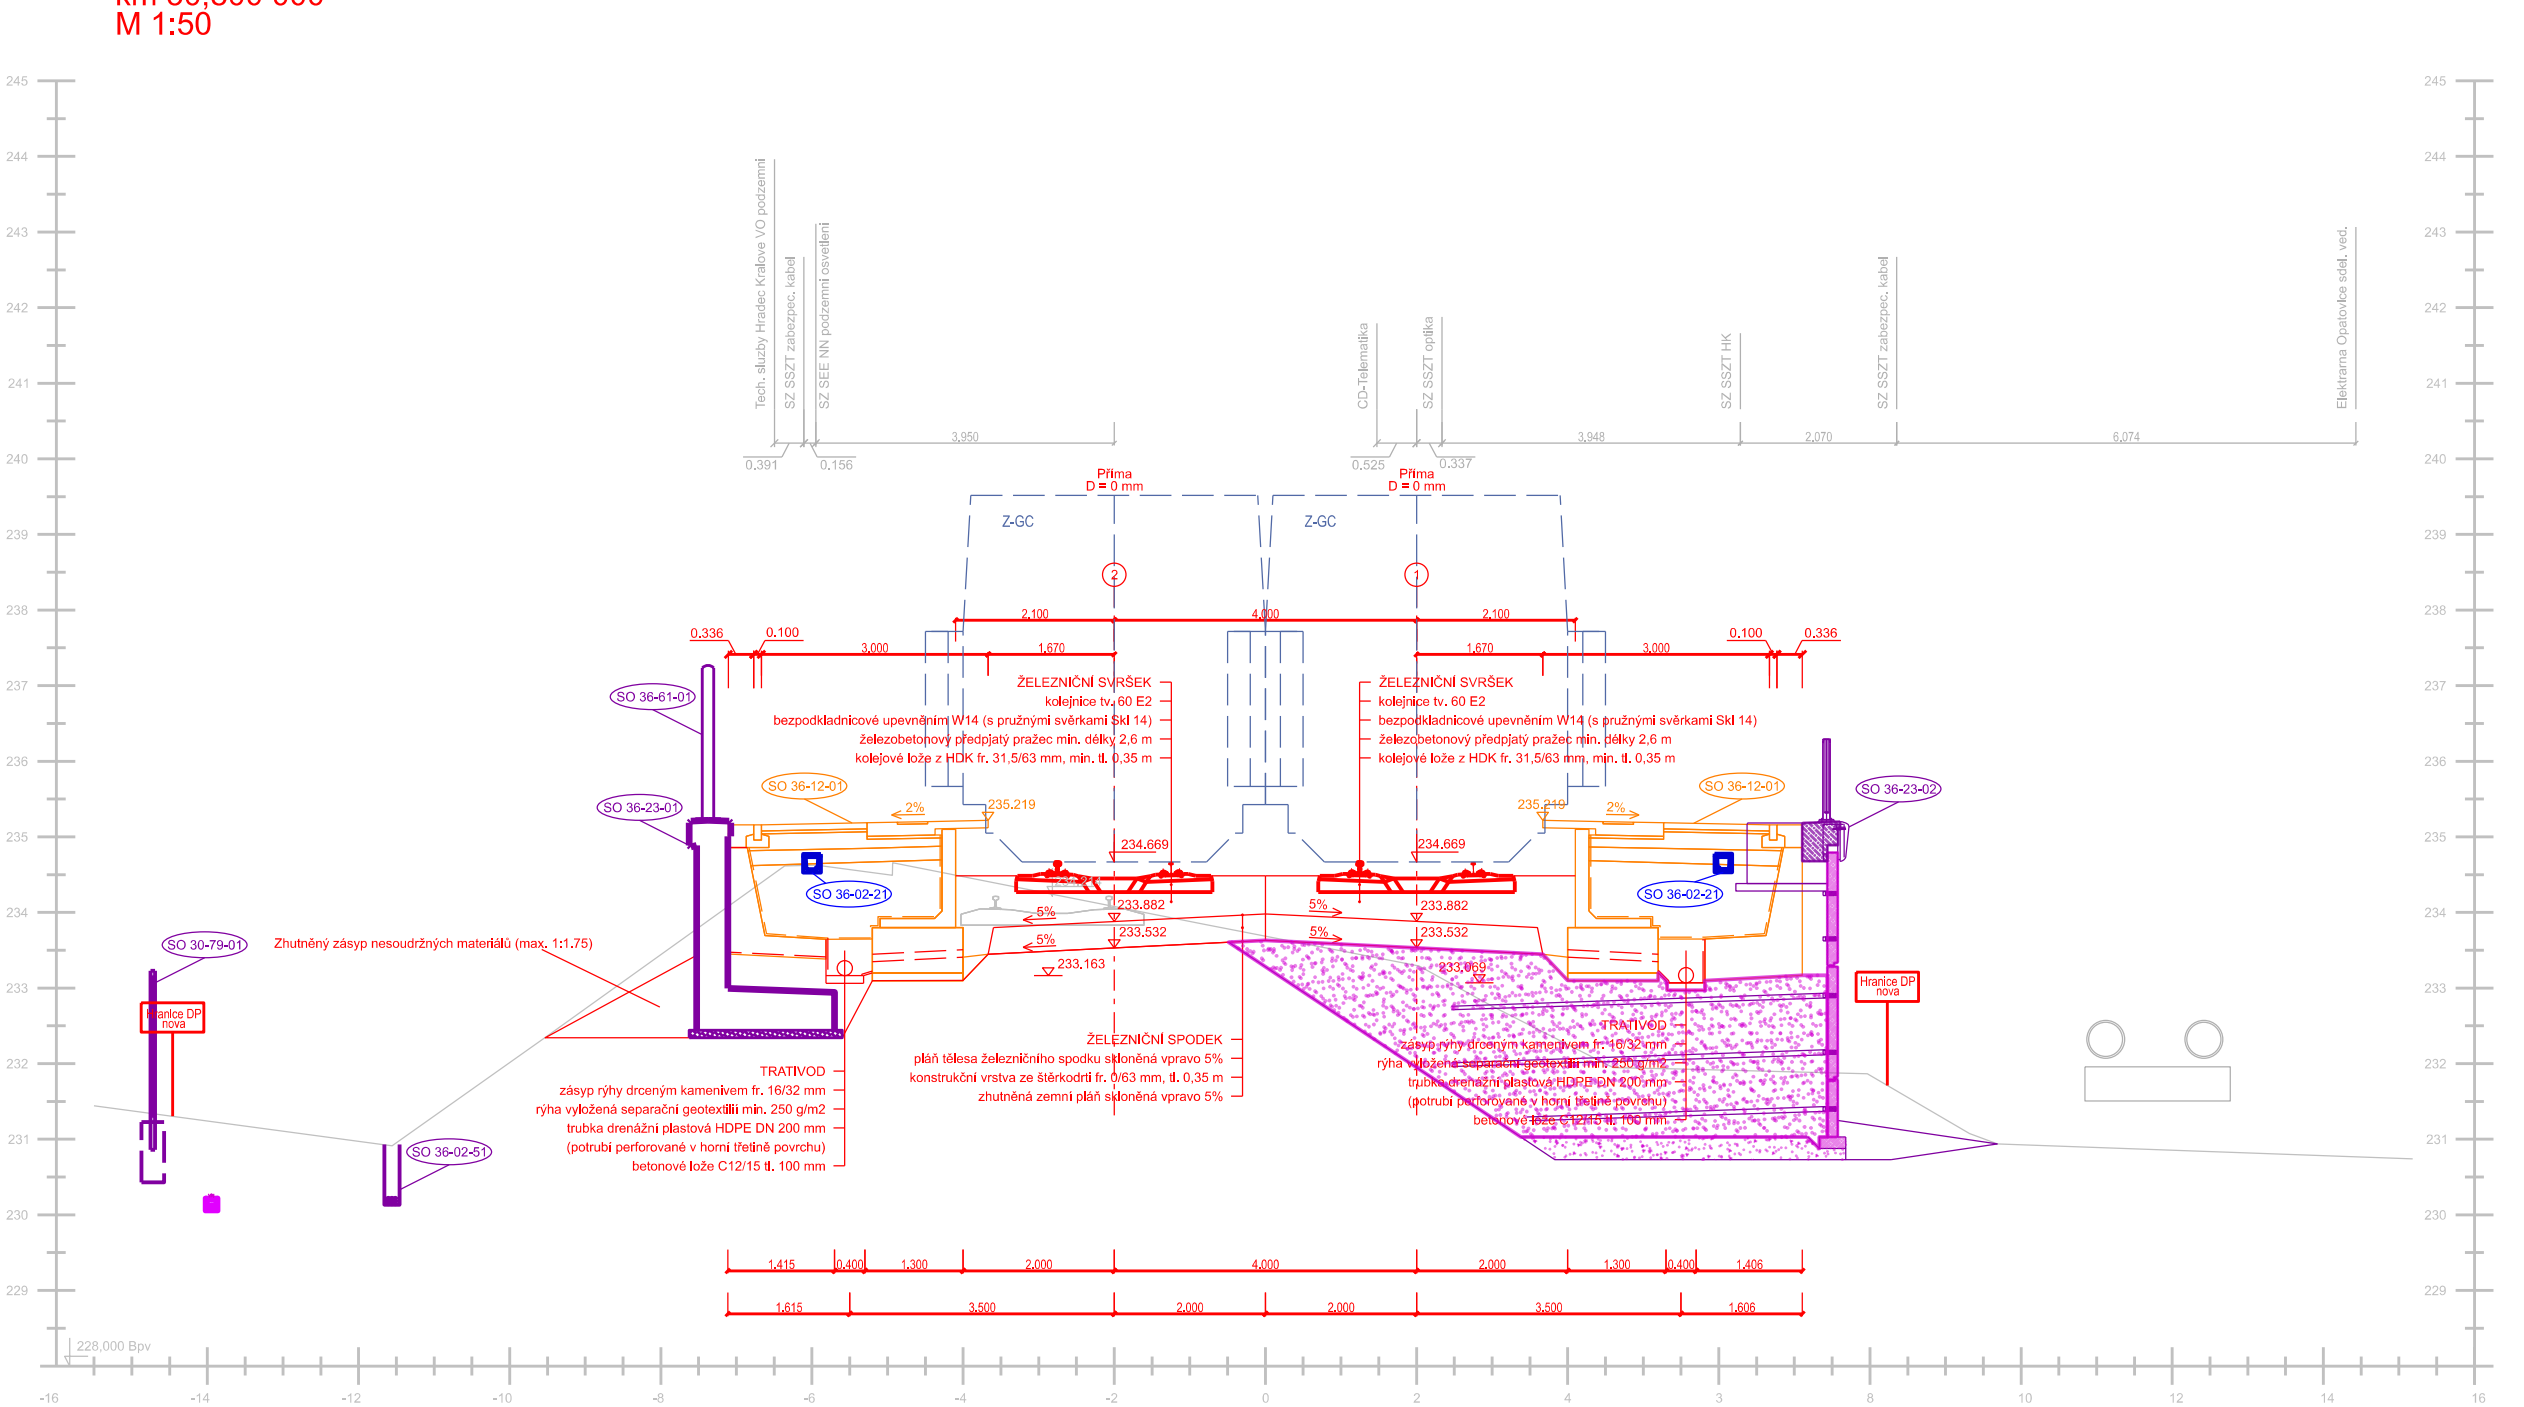

Jiná ověření:		Paré:	
Orientační schéma:		Razítko oprávněné osoby:	
		Podpis: Datum:	
Revize:	Datum:	Popis:	Kontroloval:
001	6.11.2025	PDPS se zpracovanými připomínkami	Ing. Jan Lehnert
P01	3.6.2025	PDPS k připomínkovému řízení	Ing. Jan Lehnert
Stavebník/Investor:		Správa železnic, státní organizace	
Adresa:		Dlážděná 1003/7, 110 00 Praha 1	
Zástupce investora:		Stavební správa východ	
Adresa:		Nerudova 773/1, 779 00 Olomouc	
Zhotovitel díla:		Společnost HRATÝN	
Účastník společnosti:		MORAVIA CONSULT Olomouc a.s.	
Adresa:		Legionářská 1085/8, 779 00 Olomouc	
Kontakt:		T: +420 585 570 444, E: moravia@moravia.cz	
Účastník společnosti:		Valbek, spol. s r.o.	
Adresa:		Vinohradská 3217/167, 100 00 Praha 10	
Kontakt:		T: +420 221 592 050, E: info@valbek.cz	
Účastník společnosti:		Valbek SK, spol. s r.o.	
Adresa:		Příbřimova 4 (EUROVEA), 811 09 Bratislava	
Kontakt:		T: +421 244 643 077, E: info@valbek.sk	
Zhotovitel části/objektu:		Valbek SK, spol. s r.o., odštěpný závod	
Adresa:		Vinohradská 3217/167, 100 00 Praha 10	
Kontakt:		T: +420 221 592 050, E: info@valbek.cz	
Hlavní projektant (HIP):		Ing. Pavel Kučera	
Specialista:		Ing. Michal Kasaj	
Název stavby/akce:		Modernizace traťového úseku Hradec Králové (mimo) – Týniště nad Orlicí (mimo)	
Označení investora:		S621600048	
Název části:		Železniční svršek a spodek	
Označení části:		23-053-233-SR	
Název objektu/díli části:		TÚ Hradec Králové-Slezské Předměstí-Hradec Králové hl.n., železniční svršek a spodek	
Označení objektu/komplexu:		SK 36-00-02	
Název přílohy:		Vzorové příčné řezy	
Číslo přílohy (typ/pořadí):		2. 301	
Název dílčí části přílohy:		Vzorové příčné řezy 1-3	
Odpovědný projektant:		Zpracovatel přílohy: Bc. Katsal Artem	
Měřítko:		1:50	
Formát:		7x44	
Kraj:		Katastrální území: TUDU:	
Královéhradecký		viz textová část	
Ověření investora:		Ověření projektanta:	
Ověření státního úřadu:		Ověření státního úřadu:	