SO 06-50-02
0,045 90

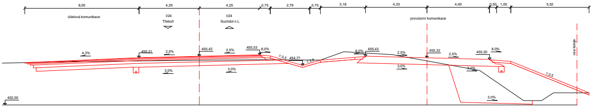

8,05
4,25
4,25
0,75
2,79
0,75
3,18
4,33
4,40
0,50
1,00
5,52
účelová komunikace
I/24
Třeboň
I/24
Suchdol n.L.
provizorní komunikace
osa koleje
4,3%
455,31
2,5%
455,42
2,5%
455,53
8,0%
1:3,5
454,77
1:3,5
8,0%
455,43
2,5%
455,32
2,5%
455,20
8,0%
1:2,5
3,0%
3,0%
3,0%
3,0%
3,0%
452,00

SO 06-50-02
0,074 44

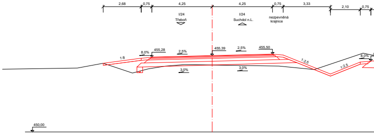

2,68
0,75
4,25
4,25
0,75
3,33
2,10
0,75
I/24
Třeboň
I/24
Suchdol n.L.
nezpevněná krajnice
1:6
8,0%
455,28
2,5%
455,39
2,5%
455,50
1:2,5
1:2,5
8,0%
3,0%
3,0%
450,00

SO 06-50-02
0,134 44

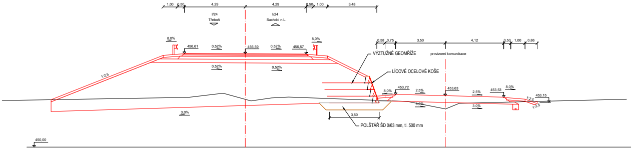

1,00
0,50
4,29
4,29
0,50
1,00
3,48
I/24
Třeboň
I/24
Suchdol n.L.
8,0%
456,61
0,52%
456,59
0,52%
456,57
8,0%
0,52%
0,52%
1:2,5
0,58
0,75
3,50
4,12
0,50
1,00
0,86
VÝZTUŽNÉ GEOMŘÍŽE
provizorní komunikace
LÍCOVÉ OCELOVÉ KOŠE
8,0%
453,72
2,5%
453,63
2,5%
453,53
8,0%
1:2,5
453,15
1:2,5
3,0%
3,0%
3,0%
3,50
POLŠTÁŘ ŠD 0/63 mm, tl. 500 mm
450,00

SO 06-50-02
0,194 44

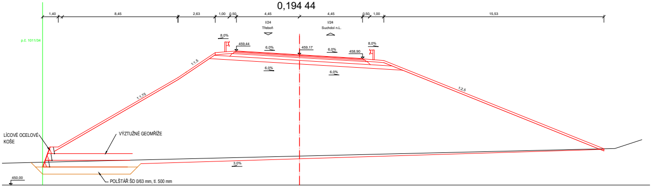

1,40
8,45
2,63
1,00
0,50
4,45
4,45
0,50
1,00
15,53
I/24
Třeboň
I/24
Suchdol n.L.
p.č. 1011/34
8,0%
459,44
6,0%
459,17
6,0%
458,90
8,0%
6,0%
6,0%
1:1,5
1:1,75
1:2,5
LÍCOVÉ OCELOVÉ KOŠE
VÝZTUŽNÉ GEOMŘÍŽE
3,0%
450,00
POLŠTÁŘ ŠD 0/63 mm, tl. 500 mm
6,00

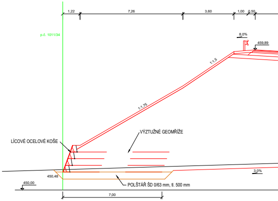

1,22
7,26
3,60
1,00
0,50
p.č. 1011/34
8,0%
459,89
1:1,5
1:1,75
VÝZTUŽNÉ GEOMŘÍŽE
LÍCOVÉ OCELOVÉ KOŠE
450,48
3,0%
450,00
POLŠTÁŘ ŠD 0/63 mm, tl. 500 mm
7,00

SO 06-50-02
0,500 00

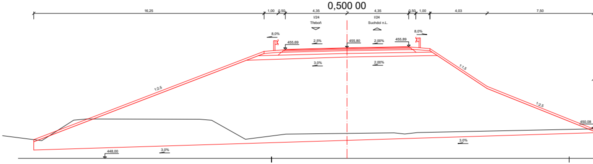

16,25
1,00
0,50
4,35
4,35
0,50
1,00
4,03
7,50
I/24
Třeboň
I/24
Suchdol n.L.
8,0%
455,69
2,5%
455,80
2,00%
455,89
8,0%
3,0%
2,00%
1:2,5
1:1,5
1:2,5
450,08
3,0%
448,00
3,0%

SO 06-50-02.1
0,190 71

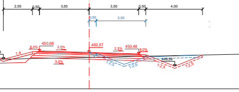

2,05
0,50
3,50
3,50
0,50
4,00
0,50
3,50
1:4
8,0%
450,66
2,5%
450,57
2,5%
450,48
8,0%
449,59
1:2,5
1:2,5
1:2,5
1:2,5
3,0%

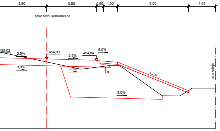

3,50
3,50
0,50
1,00
5,00
1,91
provizorní komunikace
455,02
2,5%
454,93
2,5%
454,84
8,0%
3,0%
3,0%
1:2,5
3,0%
osa koleje

SO 06-50-02
0,084 44

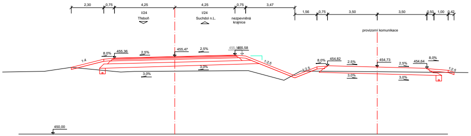

2,30
0,75
4,25
4,25
0,75
3,47
I/24
Třeboň
I/24
Suchdol n.L.
nezpevněná
krajnice
1,56
0,75
3,50
3,50
0,50
1,00
0,42
provizorní komunikace
1:4
8,0%
455,36
2,5%
455,47
2,5%
455,58
1:2,5
3,0%
3,0%
1:2,5
8,0%
454,82
2,5%
454,73
2,5%
454,64
8,0%
1:2,5
3,0%
3,0%
450,00

SO 06-50-02
0,094 44

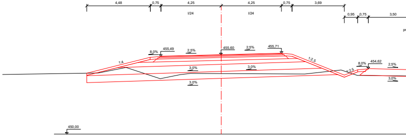

4,48
0,75
4,25
4,25
0,75
3,69
I/24
I/24
0,95
0,75
3,50
1:4
8,0%
455,49
2,5%
455,60
2,5%
455,71
1:2,5
3,0%
3,0%
3,0%
1:2,5
8,0%
454,62
2,5%
3,0%
450,00

SO 06-50-02
0,144 44

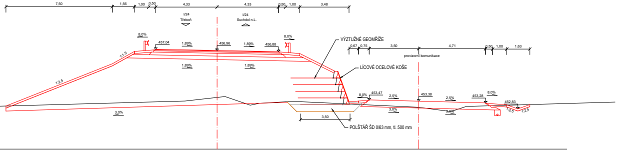

7,50
1,56
1,00
0,50
4,33
4,33
0,50
1,00
3,48
I/24
Třeboň
I/24
Suchdol n.L.
8,0%
457,04
1,89%
456,96
1,89%
456,88
8,0%
1:1,5
1,89%
1,89%
1:2,5
VÝZTUŽNÉ GEOMŘÍŽE
LÍCOVÉ OCELOVÉ KOŠE
0,67
0,75
3,50
4,71
0,50
1,00
1,63
provizorní komunikace
8,0%
453,47
2,5%
453,38
2,5%
453,28
8,0%
452,83
1:2,5
1:2,5
3,0%
3,0%
3,0%
3,50
POLŠTÁŘ ŠD 0/63 mm, tl. 500 mm

SO 06-50-02
0,154 44

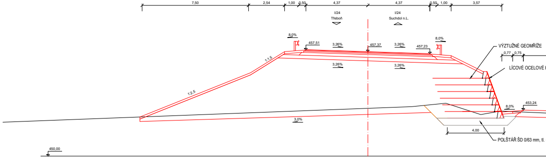

7,50
2,54
1,00
0,50
4,37
4,37
0,50
1,00
3,57
I/24
Třeboň
I/24
Suchdol n.L.
8,0%
457,51
3,26%
457,37
3,26%
457,23
8,0%
1:1,5
3,26%
3,26%
1:2,5
VÝZTUŽNÉ GEOMŘÍŽE
0,77
0,75
LÍCOVÉ OCELOVÉ
8,0%
453,24
3,0%
4,00
POLŠTÁŘ ŠD 0/63 mm, tl.
450,00

SO 06-50-02
0,204 44

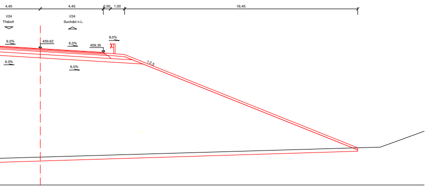

4,45
4,45
0,50
1,00
16,45
I/24
Třeboň
I/24
Suchdol n.L.
6,0%
459,62
6,0%
459,35
8,0%
6,0%
6,0%
1:2,5

SO 06-50-02
0,214 44

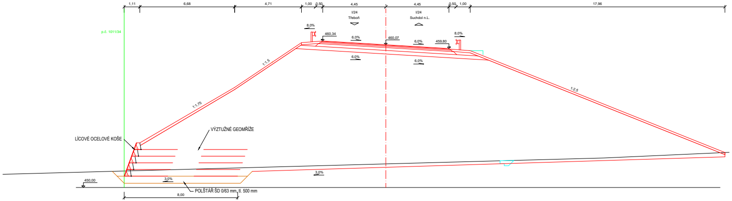

1,11
6,68
4,71
1,00
0,50
4,45
4,45
0,50
1,00
17,96
I/24
Třeboň
I/24
Suchdol n.L.
p.č. 1011/34
8,0%
460,34
6,0%
460,07
6,0%
459,80
8,0%
6,0%
6,0%
1:1,5
1:1,75
1:2,5
LÍCOVÉ OCELOVÉ KOŠE
VÝZTUŽNÉ GEOMŘÍŽE
3,0%
3,0%
450,00
8,00
POLŠTÁŘ ŠD 0/63 mm, tl. 500 mm

SO 06-50-02
0,537 02

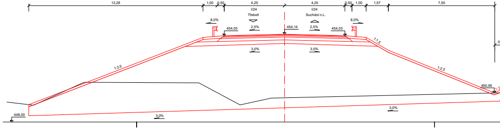

12,28
1,00
0,50
4,25
4,25
0,50
1,00
1,57
7,50
I/24
Třeboň
I/24
Suchdol n.L.
8,0%
454,03
2,5%
454,14
2,5%
454,03
8,0%
3,0%
3,0%
1:2,5
1:1,5
1:2,5
3,0%
3,0%
448,00

SO 06-50-02.1
0,152 48

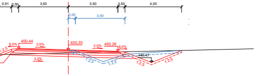

0,91
0,50
3,50
3,50
0,50
4,00
0,50
3,50
450,06
1:2,5
8,0%
450,44
2,5%
450,35
2,5%
450,26
8,0%
3,0%
1:2,5
1:2,5
449,47
1:2,5
1:2,5

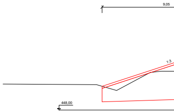

9,05
1:3
448,00

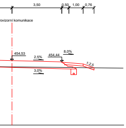
3,50
0,50
1,00
0,76
ovizorní komunikace
454,53
2,5%
454,44
8,0%
1:2,5
3,0%

SO 06-50-02
0,104 44

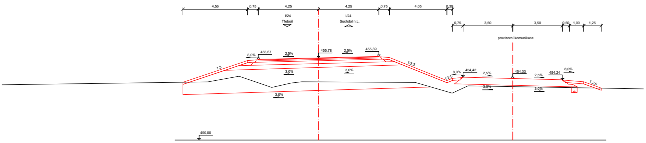
4,56
0,75
4,25
4,25
0,75
4,05
0,39
I/24
Třeboň
I/24
Suchdol n.L.
0,75
3,50
3,50
0,50
1,00
1,25
provizorní komunikace
8,0%
455,67
2,5%
455,78
2,5%
455,89
1:3
1:2,5
3,0%
3,0%
8,0%
454,42
2,5%
454,33
2,5%
454,24
8,0%
1:2,5
3,0%
3,0%
3,0%
450,00

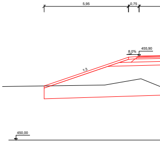
5,95
0,75
8,0%
455,90
1:3
450,00

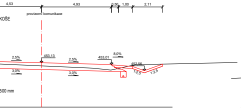
4,53
4,93
0,50
1,00
2,11
provizorní komunikace
KOŠE
2,5%
453,13
2,5%
453,01
8,0%
452,56
1:2,5
3,0%
3,0%
500 mm

SO 06-50-02
0,164 44

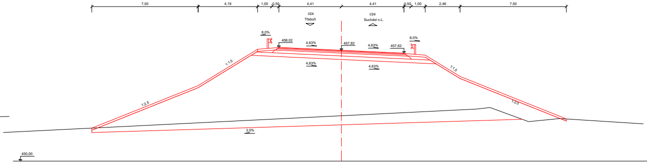
7,50
4,19
1,00
0,50
4,41
4,41
0,50
1,00
2,46
7,50
I/24
Třeboň
I/24
Suchdol n.L.
8,0%
458,02
4,63%
457,82
4,63%
457,62
8,0%
4,63%
4,63%
1:1,5
1:2,5
1:1,5
1:2,5
3,0%
450,00

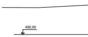

SO 06-50-02
0,420 00

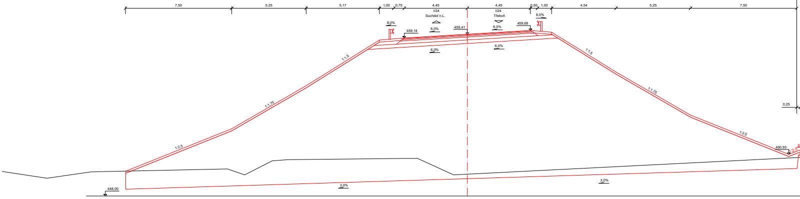
7,50
5,25
5,17
1,00
0,75
4,45
4,45
0,50
1,00
4,54
5,25
7,50
I/24
Suchdol n.L.
I/24
Třeboň
8,0%
459,14
6,0%
459,41
6,0%
459,68
8,0%
6,0%
6,0%
1:1,5
1:1,75
1:2,5
1:1,5
1:1,75
1:2,5
450,93
3,0%
3,0%
448,00

SO 06-50-02.1
0,280 13

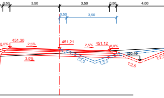
0,25
0,50
3,50
3,50
0,50
4,00
0,50
3,50
8,0%
451,30
2,5%
451,21
2,5%
451,12
8,0%
1:2,5
3,0%
1:2,5
1:2,5

SO 06-50-02
0,570 00

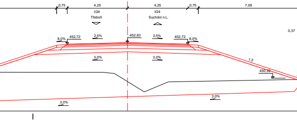
0,75
4,25
4,25
0,75
7,09
I/24
Třeboň
I/24
Suchdol n.L.
8,0%
452,72
2,5%
452,83
2,5%
452,72
8,0%
3,0%
3,0%
1:3
450,32
3,0%
3,0%

SO 06-50-02.1
0,119 67

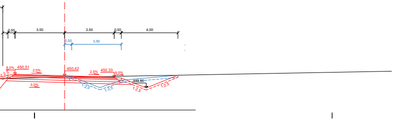
0,37
0,50
3,50
3,50
0,50
4,00
0,50
3,50
8,0%
450,51
2,5%
450,42
2,5%
450,33
8,0%
1:2,5
3,0%
449,60
1:2,5
1:2,5

SO 06-50-02
0,600 00

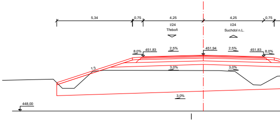
5,34
0,75
4,25
4,25
0,75
I/24
Třeboň
I/24
Suchdol n.L.
8,0%
451,83
2,5%
451,94
2,5%
451,83
8,0%
3,0%
3,0%
1:3
3,0%
448,00

SO 06-50-02
0,114 44

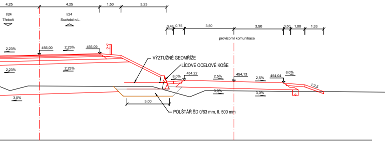
I/24
Třeboň
I/24
Suchdol n.L.
provizorní komunikace
VÝZTUŽNÉ GEOMŘÍŽE
LÍCOVÉ OCELOVÉ KOŠE
POLŠTÁŘ ŠD 0/63 mm, tl. 500 mm
456,00
456,09
454,22
454,13
454,04

SO 06-50-02
0,124 44

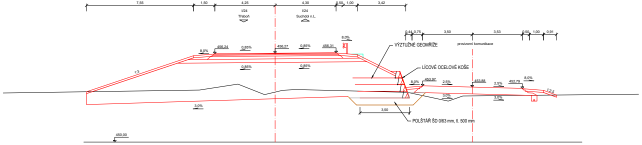
I/24
Třeboň
I/24
Suchdol n.L.
provizorní komunikace
VÝZTUŽNÉ GEOMŘÍŽE
LÍCOVÉ OCELOVÉ KOŠE
POLŠTÁŘ ŠD 0/63 mm, tl. 500 mm
456,24
456,27
456,31
453,97
453,88
452,79
450,00

SO 06-50-02
0,174 44

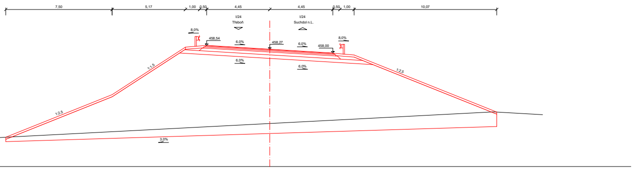
I/24
Třeboň
I/24
Suchdol n.L.
458,54
458,27
458,00
1:1,5
1:2,5

SO 06-50-02
0,184 44

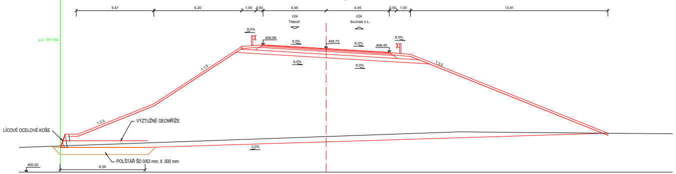
p.č. 1011/34
I/24
Třeboň
I/24
Suchdol n.L.
458,99
458,72
458,45
VÝZTUŽNÉ GEOMŘÍŽE
LÍCOVÉ OCELOVÉ KOŠE
POLŠTÁŘ ŠD 0/63 mm, tl. 500 mm
450,00
6,00

SO 06-50-02
0,467 02

SO 06-50-02.1
0,226 81

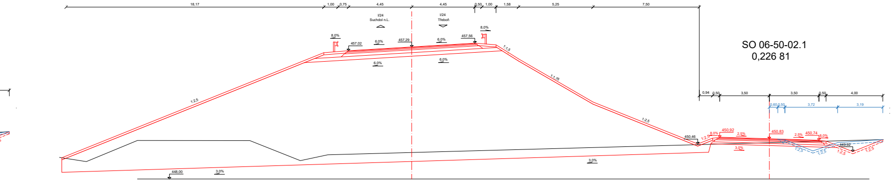
I/24
Suchdol n.L.
I/24
Třeboň
457,02
457,29
457,56
450,46
450,92
450,83
450,74
449,52
448,00

SO 06-50-02.1
0,090 17

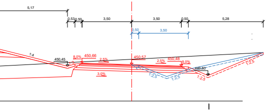
450,45
450,66
450,57
450,48
449,83

SO 06-50-02
0,630 00

SO 06-50-02.1
0,060 70

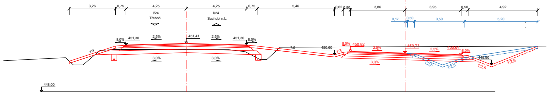
I/24
Třeboň
I/24
Suchdol n.L.
451,30
451,41
451,30
450,60
450,82
450,73
450,64
449,50
448,00

Paré:

Orientační schéma:

České Velenice
žst. Nová Ves nad Lužnicí
žst. Suchdol nad Lužnicí
žst. Majdalena
žst. Třeboň
žst. Lomnice nad Lužnicí
Veselí nad Lužnicí

Razítko oprávněné osoby:

Podpis: Datum:

Revize:	Datum:	Popis:	Kontroloval:
000	27.10.2025	Definitivní odevzdání dokumentace	Ing. Michal Mečl

Stavebník / investor:	Správa železnic, státní organizace
Adresa:	Dlážděná 1003/7, 110 00 Praha 1
Zástupce investora:	Stavební správa západ
Adresa:	Ke Štvanici 656/3, 186 00 Praha 8

Zhotovitel díla:	SP + SEU_Velenice – Veselí_DSP
Adresa:	Olšanská 1a, 130 00 Praha 3
Kontakt:	T: +420 605 229 020 E: praha@sudop.cz
Zhotovitel části / objektu:	H-PRO GEO, s.r.o.
Adresa:	Nerudova 1022/16, 412 01 Litoměřice
Kontakt:	T: +420 475 210 726 E: projekce@h-progeo.cz
Hlavní projektant (HIP):	Ing. Michal Mečl
Specialista:	Ing. Robert Juřina

Název stavby / akce:	Optimalizace a elektrizace trati České Velenice (mimo) – Veselí nad Lužnicí (mimo)	Označení (S-kód):	S631500664
		Zakázka:	24-026.201
Název části:	Pozemní komunikace	Označení části:	D.2.1
Název objektu:	**Přeložka silnice I/24 u zrušeného přejezdu P5603 ev. km 18,694**	Číslo objektu / komplexu:	SO 06-50-02
Název přílohy: Název dílčí části přílohy:	Charakteristické příčné řezy	Číslo přílohy:	2 . 005
Odpovědný projektant: Ing. Robert Juřina	Zpracovatel přílohy: Ing. Robert Juřina	Měřítko: 1:100 Formáty: 30xA4	Stupeň dokumentace: PDPS
Kraj: Jihočeský	Katastrální území: viz textová část	TUDU: 1701	Smluvní datum zpracování: 27.10.2025

S-kód:	Stupeň dokumentace:	Část:	Objekt:	Podobjekt:	Příloha:	Revize:
S631500664	PDPS	D2108	SO0650002	XX	2_005	000

DOKUMENT LZE UŽÍVAT POUZE VE SMYSLU PŘÍSLUŠNÉ SMLOUVY O DÍLO. ŽÁDNÁ JEHO ČÁST NEMŮŽE BÝT DLE ZÁKONA č.121/2000 Sb. KOPÍROVÁNA NEBO JINÝM ZPŮSOBEM ROZŠIŘOVÁNA BEZ SOUHLASU SUDOP PRAHA a.s.