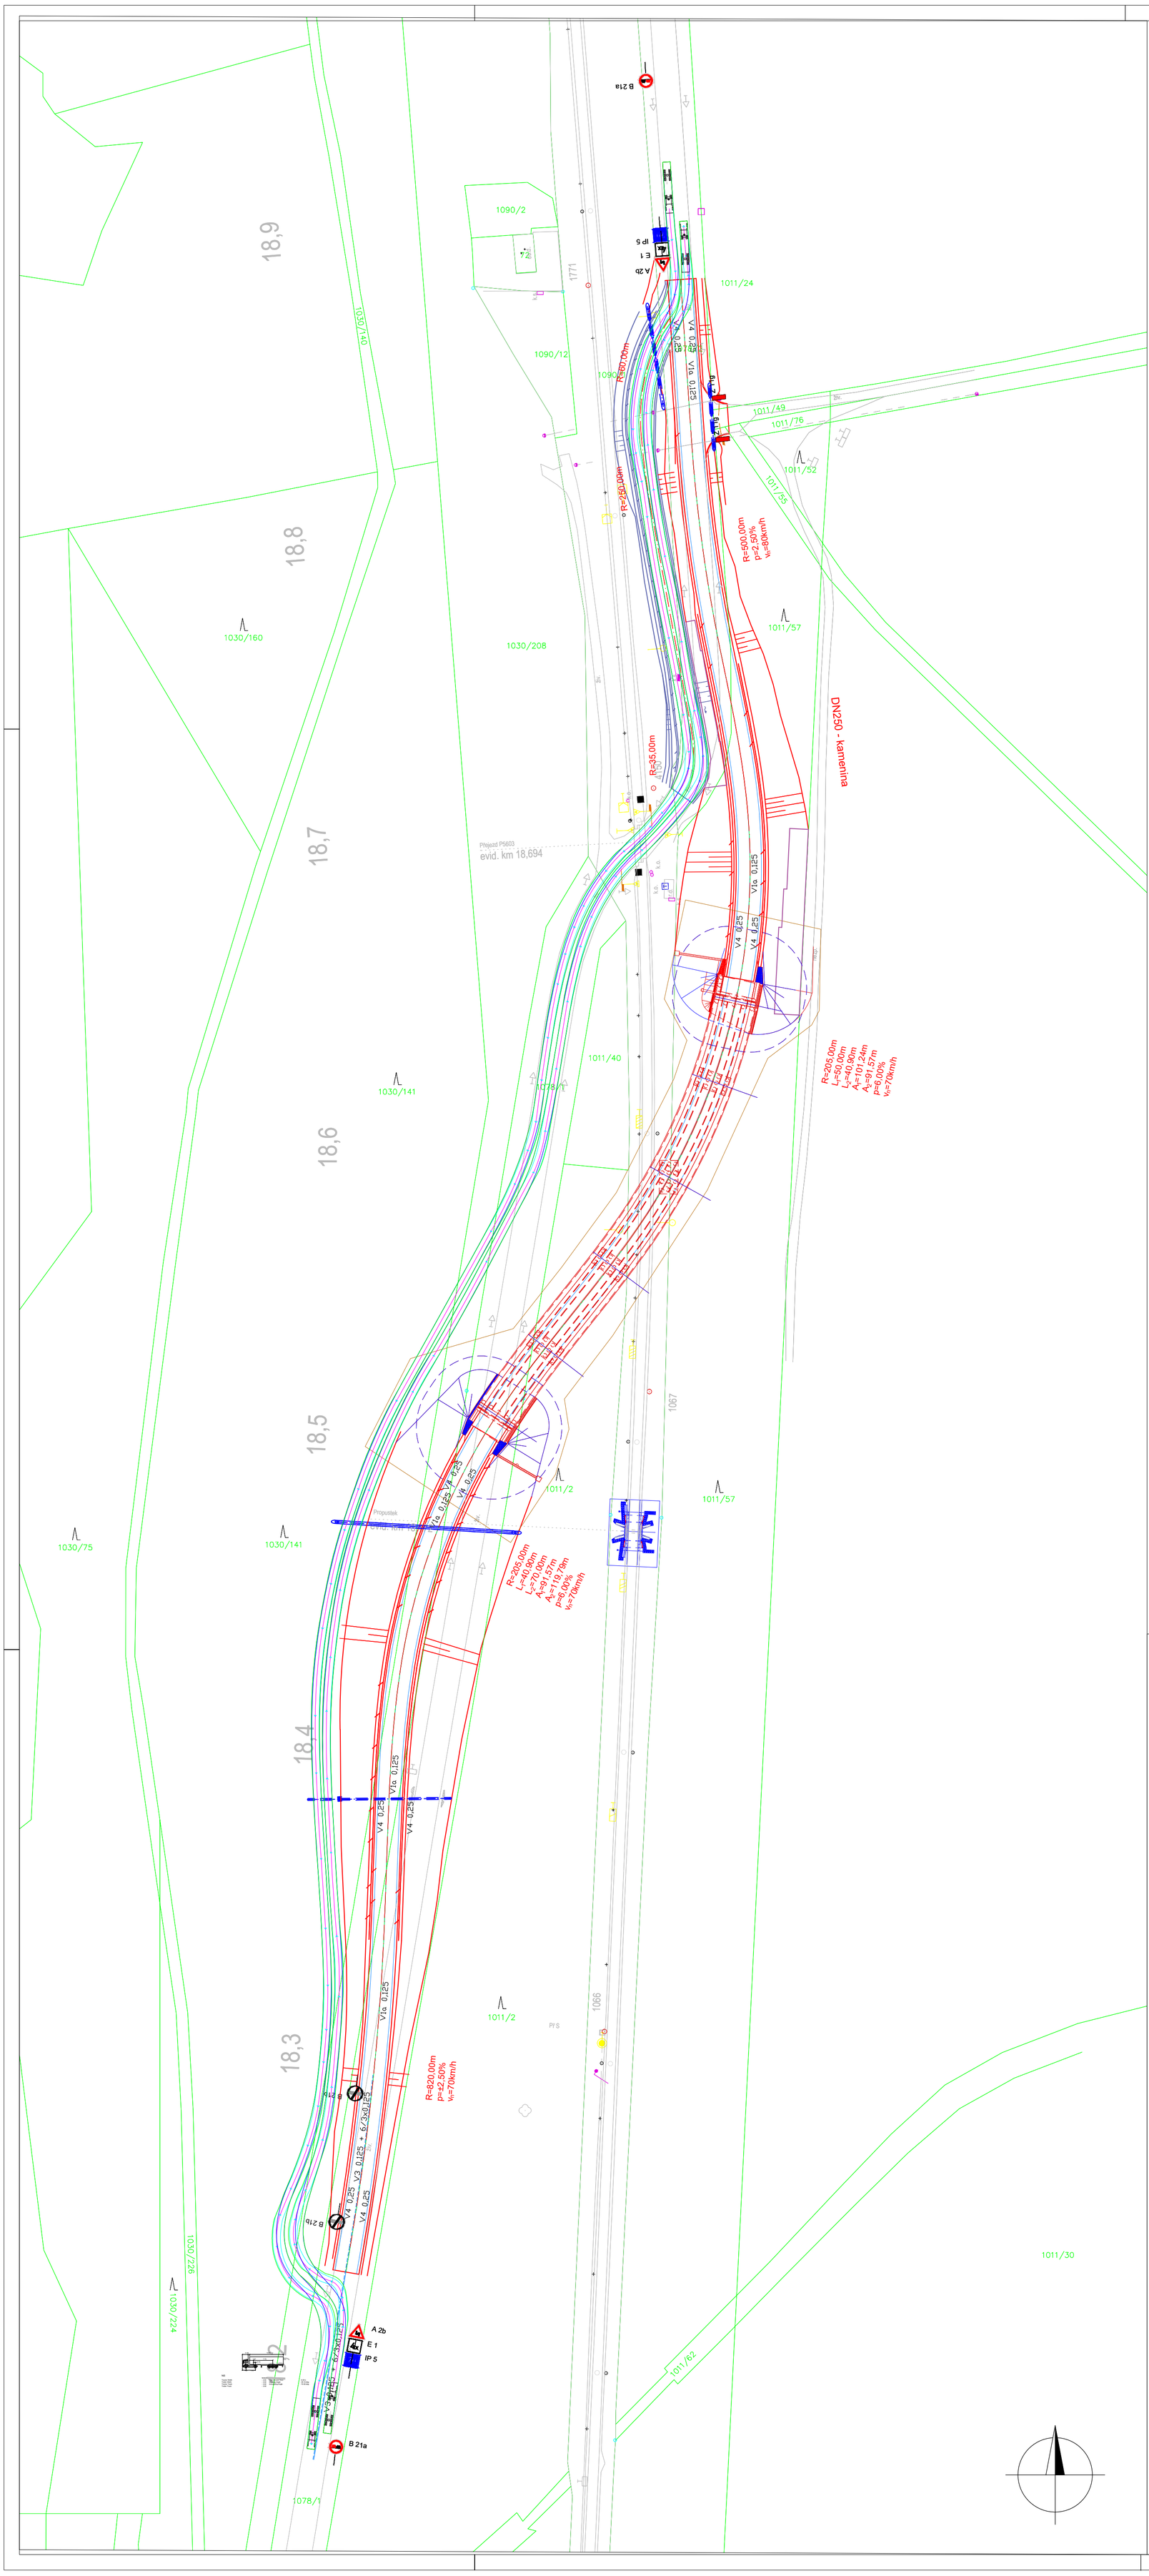

legenda
přední kola
zadní kola
skříň vozidla

Vlečné křivky jsou vytvořeny programem Autoturn online pro návěsovou soupravu délky 16,5 m

sfdi STÁTNÍ FOND DOPRAVNÍ INFRASTRUKTURY

Paré:

Orientační schéma:

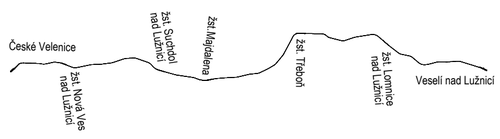

Razítko oprávněné osoby:

Podpis: Datum:

Revize:	Datum:	Popis:	Kontroloval:
000	27.10.2025	Definitivní odevzdání dokumentace	Ing. Michal Mečl

Stavebník / investor:	Správa železnic, státní organizace	SPRÁVA ŽELEZNIC
Adresa:	Dlážděná 1003/7, 110 00 Praha 1	
Zástupce investora:	Stavební správa západ	
Adresa:	Ke Štvanici 656/3, 186 00 Praha 8	

Zhotovitel díla:	SP + SEU_Velenice – Veselí_DSP	SUDOP PRAHA / SUDOP EU
Adresa:	Olšanská 1a, 130 00 Praha 3	
Kontakt:	T: +420 605 229 020 E: praha@sudop.cz	
Zhotovitel části / objektu:	H-PRO GEO, s.r.o.	H-PRO GEO
Adresa:	Nerudova 1022/16, 412 01 Litoměřice	
Kontakt:	T: +420 475 210 726 E: projekce@h-progeo.cz	
Hlavní projektant (HIP):	Ing. Michal Mečl	Specialista: Ing. Robert Juřina

Název stavby / akce:	Optimalizace a elektrizace trati České Velenice (mimo) – Veselí nad Lužnicí (mimo)		Označení (S-kód): S631500664
			Zakázka: 24-026.201
Název části:	Pozemní komunikace		Označení části: D.2.1.8
Název objektu:	**Přeložka silnice I/24 u zrušeného přejezdu P5603 ev. km 18,694**		Číslo objektu / komplexu: SO 06-50-02
Název přílohy: Název dílčí části přílohy:	Vlečné křivky		Číslo přílohy: 2 . 006
Odpovědný projektant: Ing. Robert Juřina	Zpracovatel přílohy: Ing. Robert Juřina	Měřítko: 1:1000 Formáty: 9xA4	Stupeň dokumentace: PDPS
Kraj: Jihočeský	Katastrální území: viz textová část	TUDU: 1701	Smluvní datum zpracování: 27.10.2025

S-kód:	Stupeň dokumentace:	Část:	Objekt:	Podobjekt:	Příloha:	Revize:
S631500664	PDPS	D21 08	SO 06 50 02	XX	2 006	000

DOKUMENT LZE UŽÍVAT POUZE VE SMYSLU PŘÍSLUŠNÉ SMLOUVY O DÍLO. ŽÁDNÁ JEHO ČÁST NEMŮŽE BÝT DLE ZÁKONA č.121/2000 Sb. KOPÍROVÁNA NEBO JINÝM ZPŮSOBEM ROZŠIŘOVÁNA BEZ SOUHLASU SUDOP PRAHA a.s.