POHLED NA RAMPU OD ZPEVNĚNÉ PLOCHY M1:100

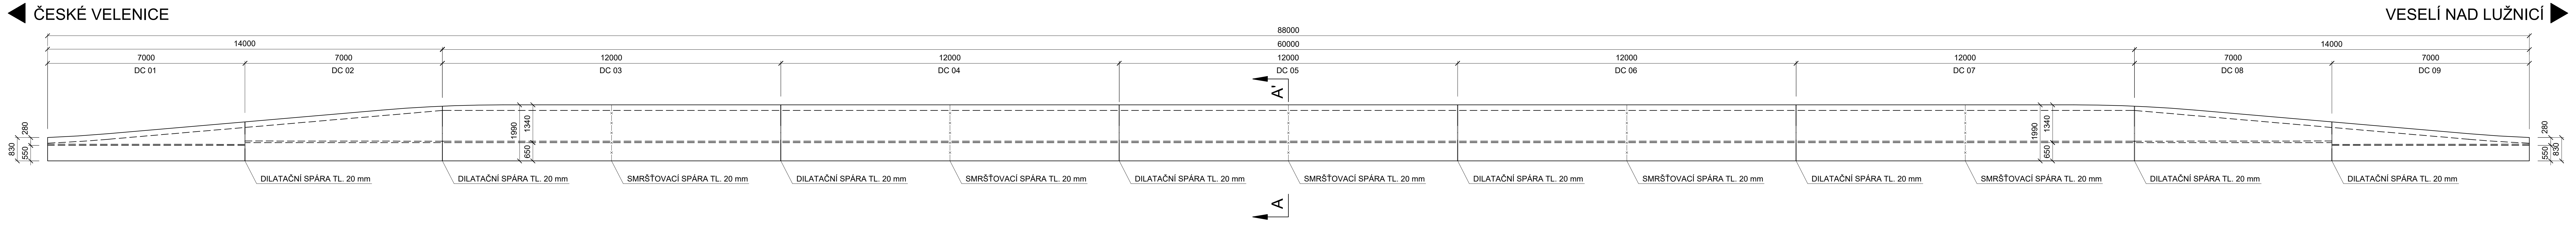

POHLED NA RAMPU OD KOLEJE Č. 4 M1:100

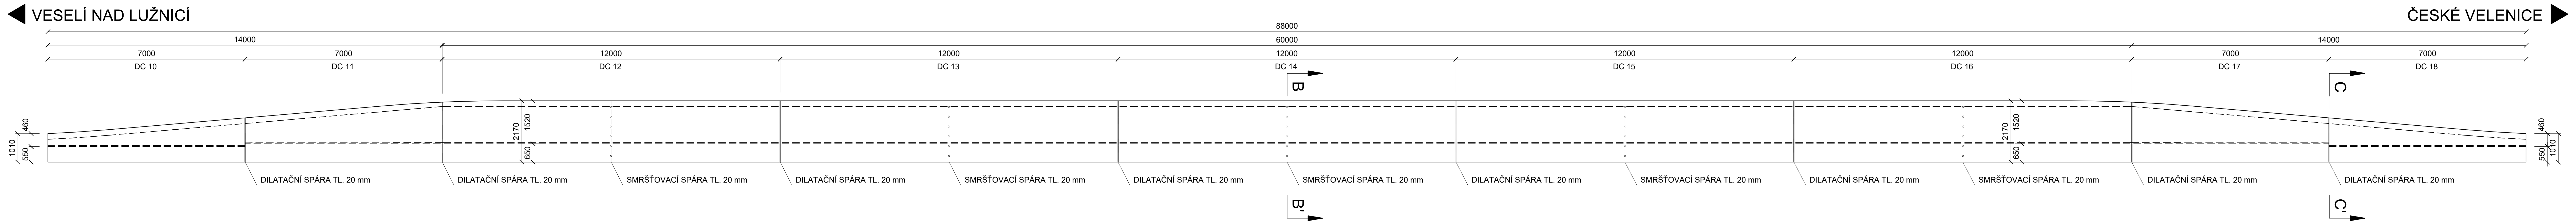

ŘEZ A-A´ M1:25

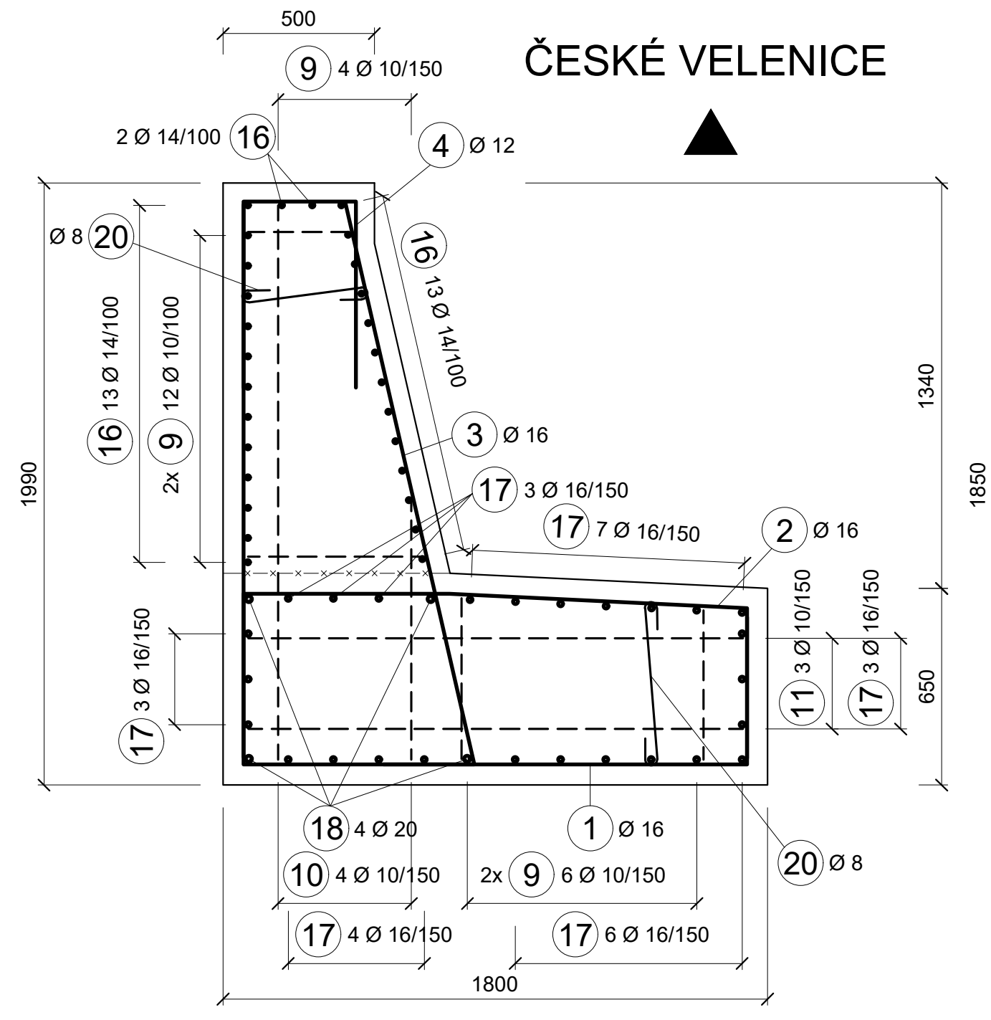

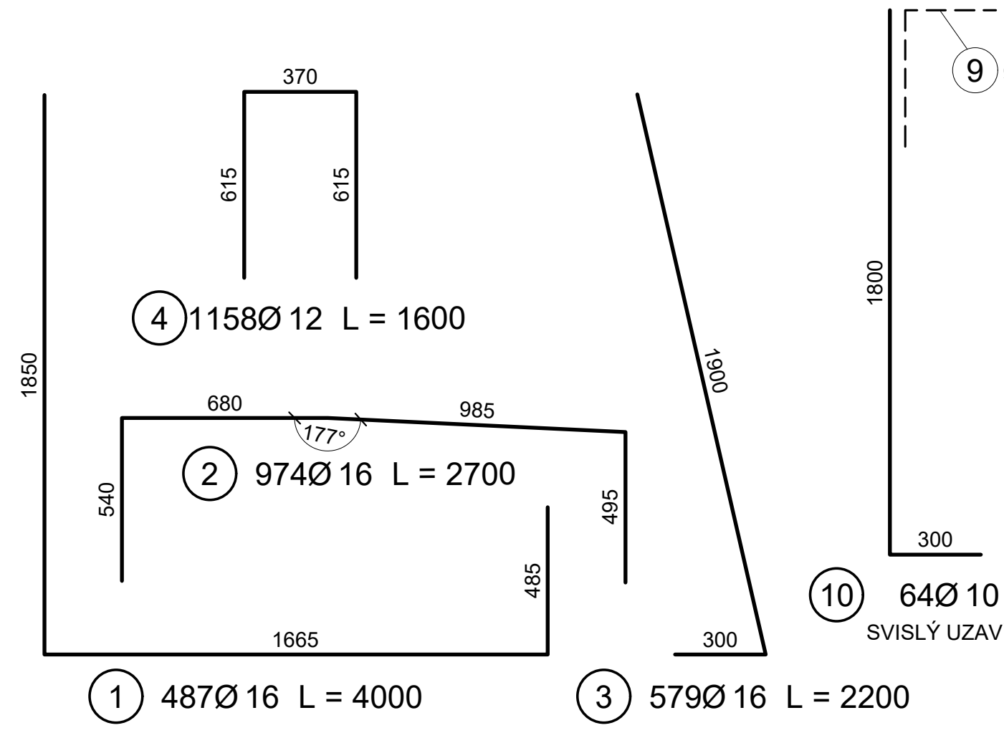

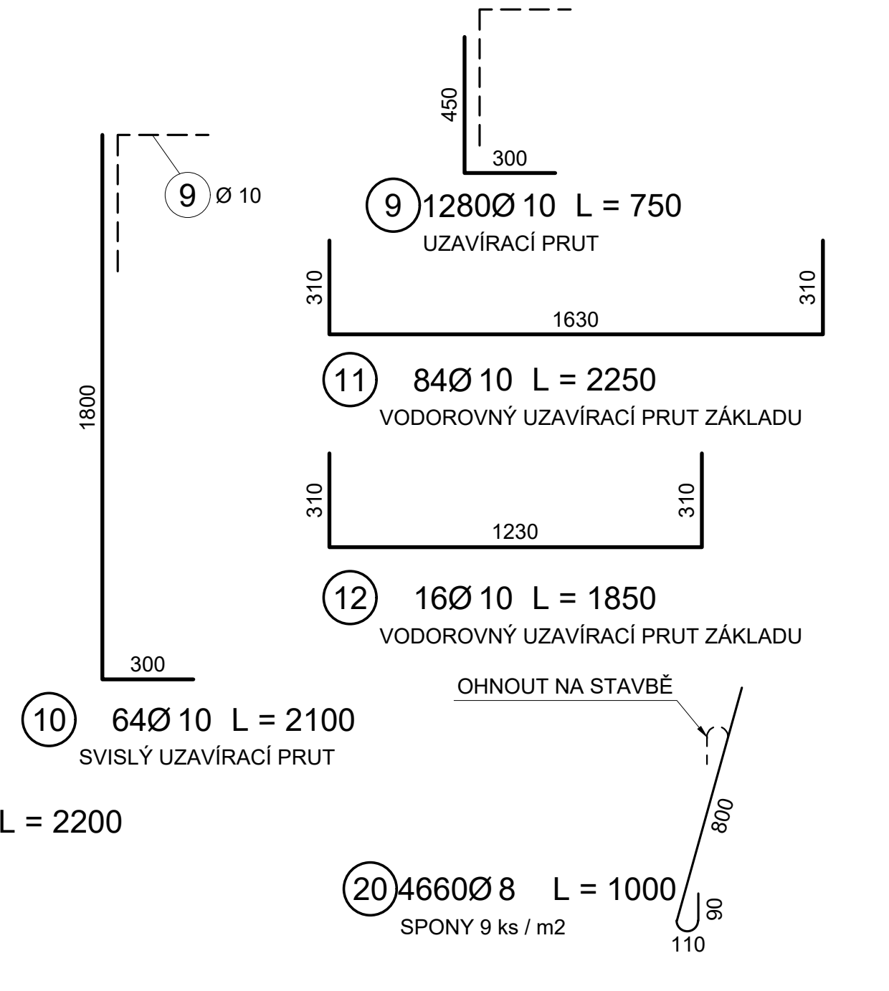

GEOMETRICKÁ PŘESNOST:

(DLE TAB. 3 V TKP PK, kap. 1, příl. 9)

MEZNÍ ODCHYLKY:

- POLOHA PRUTŮ	±20 mm
- ROZMĚRY PRUTŮ VÁZANÉ NA KRYTÍ	±10 mm
- OSTATNÍ ROZMĚRY PRUTŮ	±20 mm

NEJMENŠÍ VNITŘNÍ PRŮMĚRY
ZAKŘIVENÍ VLOŽEK dr
PODLE ČSN EN 1992-1-1

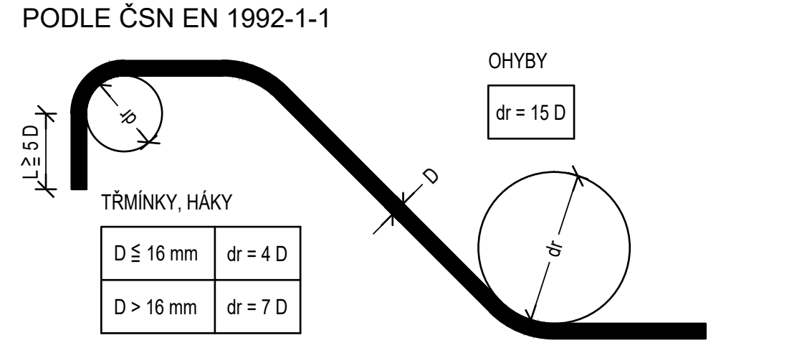

ŘEZ B-B´ M1:25

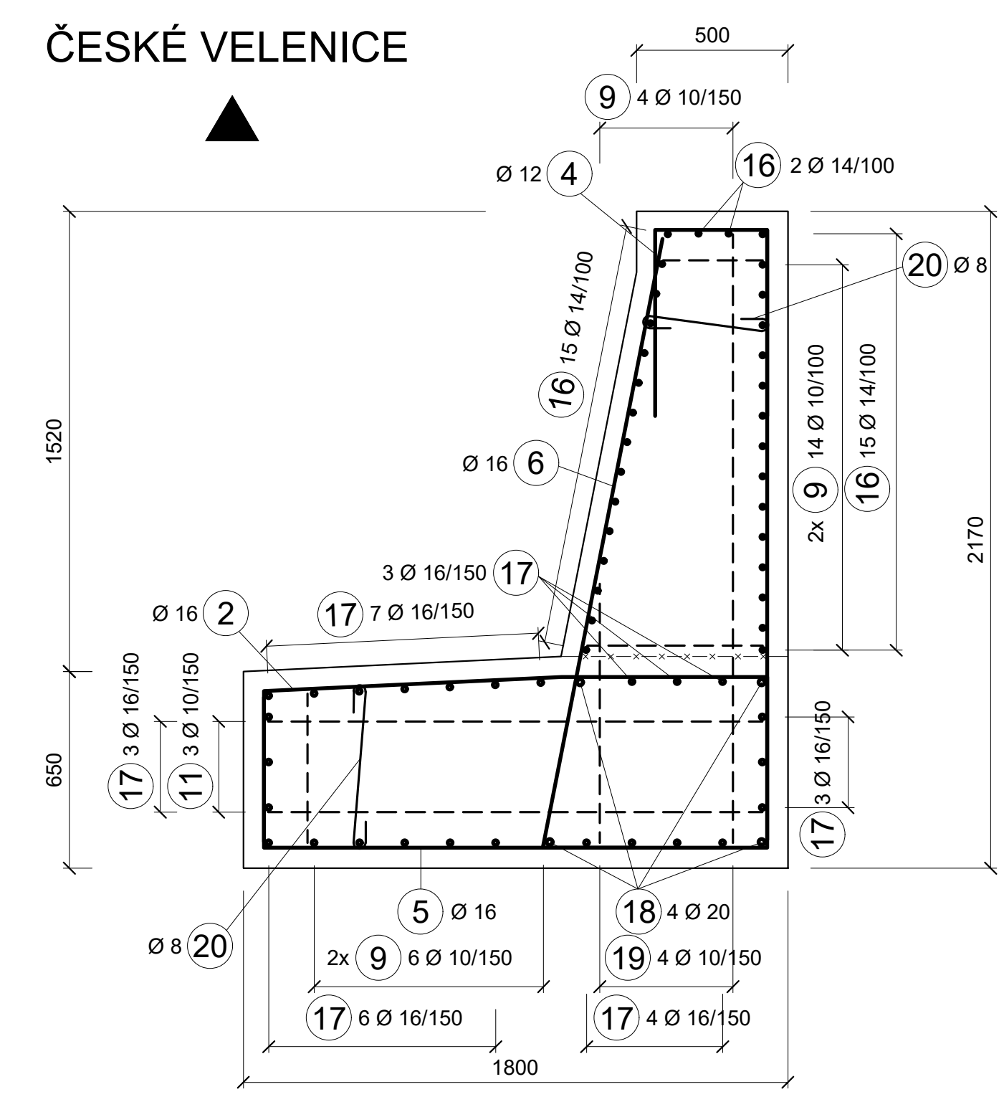

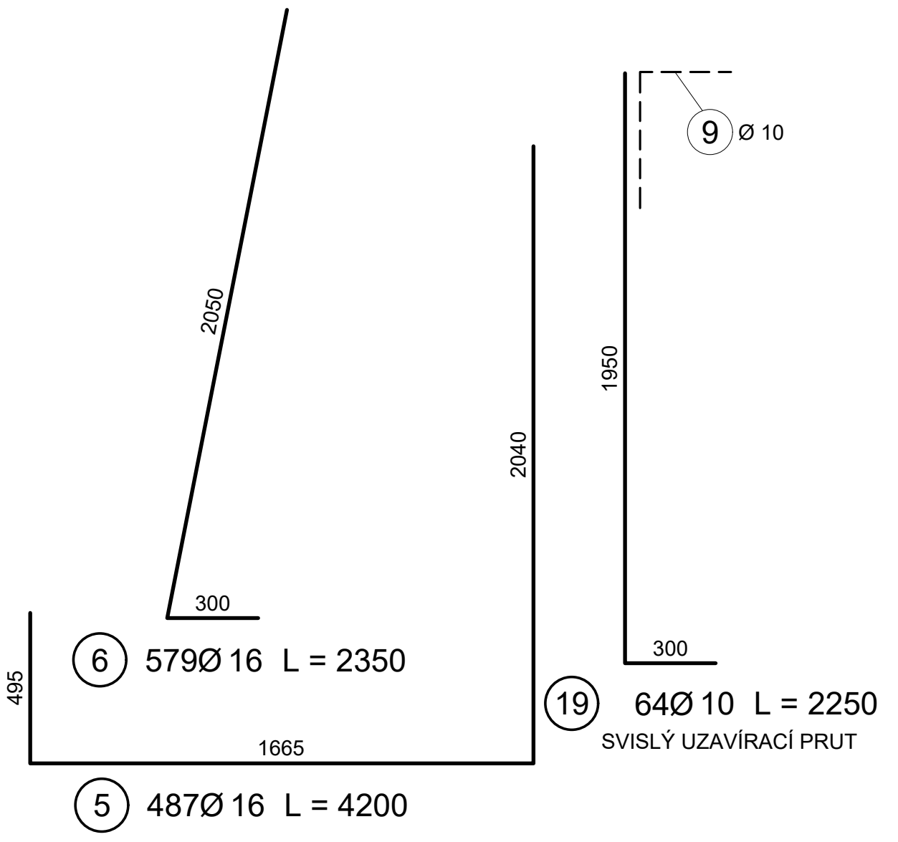

ŘEZ C-C´ M1:25

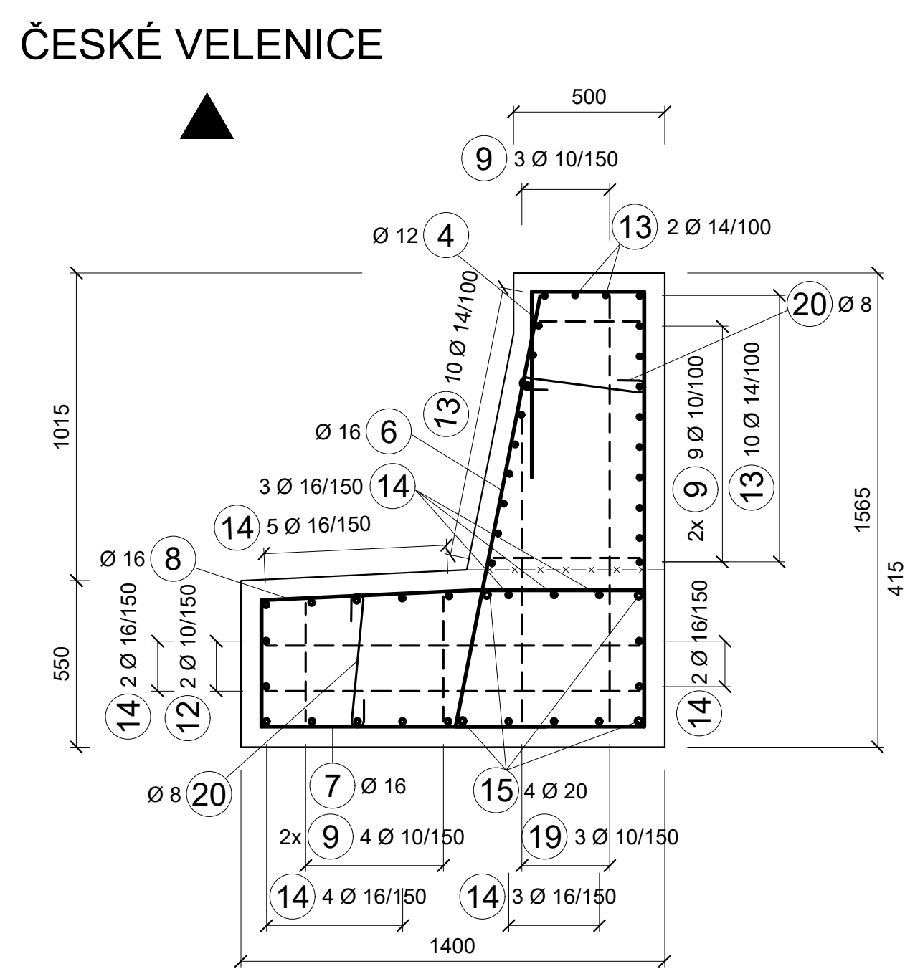

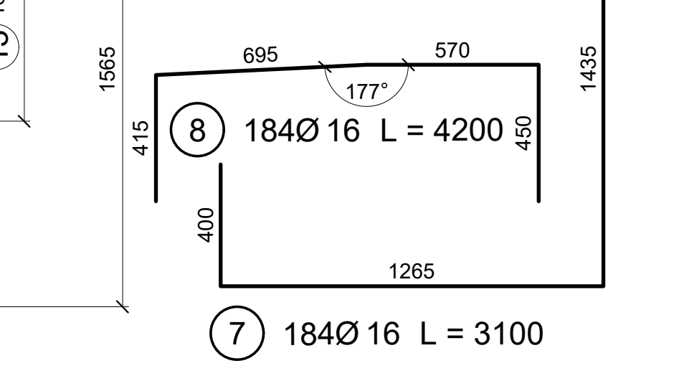

POHLED M1:50

DC 01 + DC 09

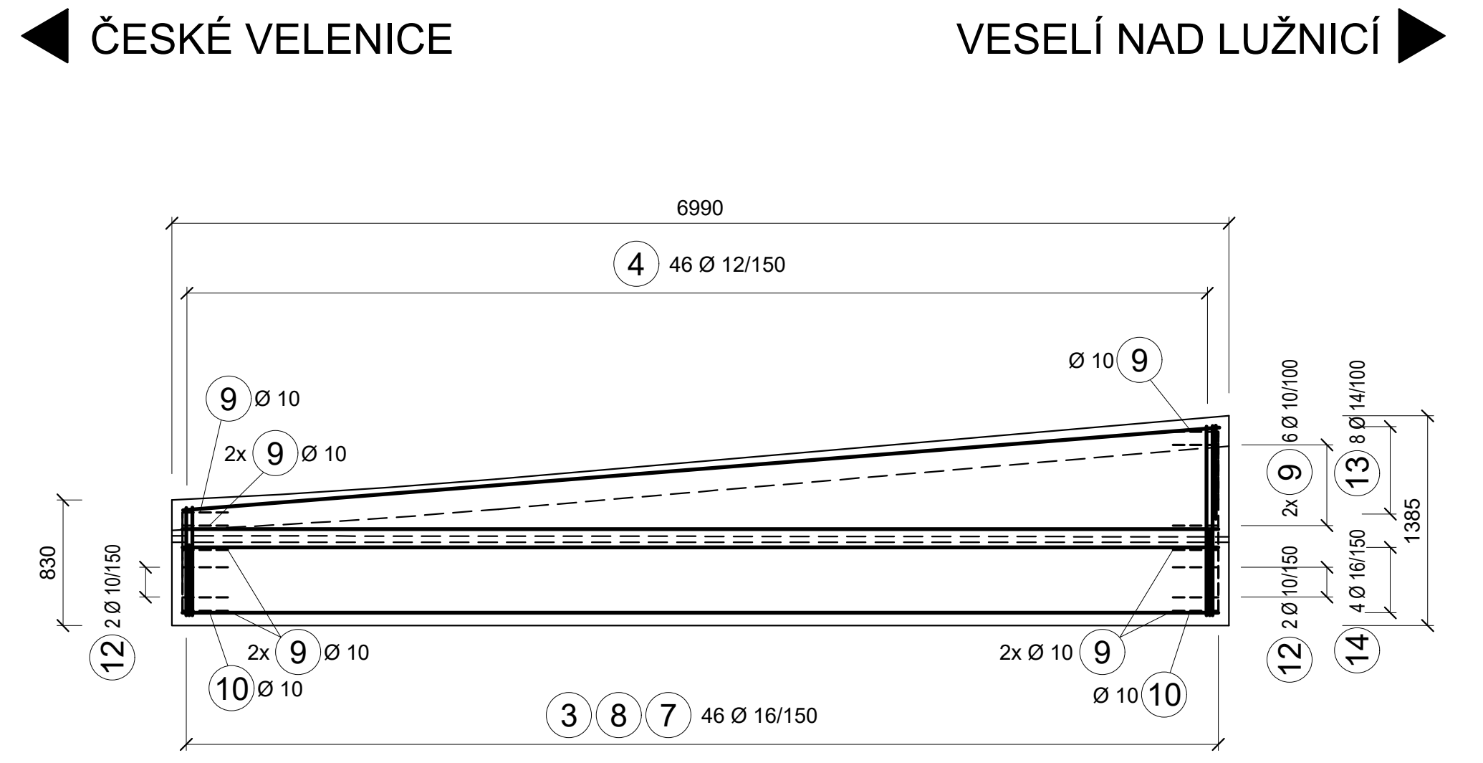

POHLED M1:50

DC 02 + DC 08

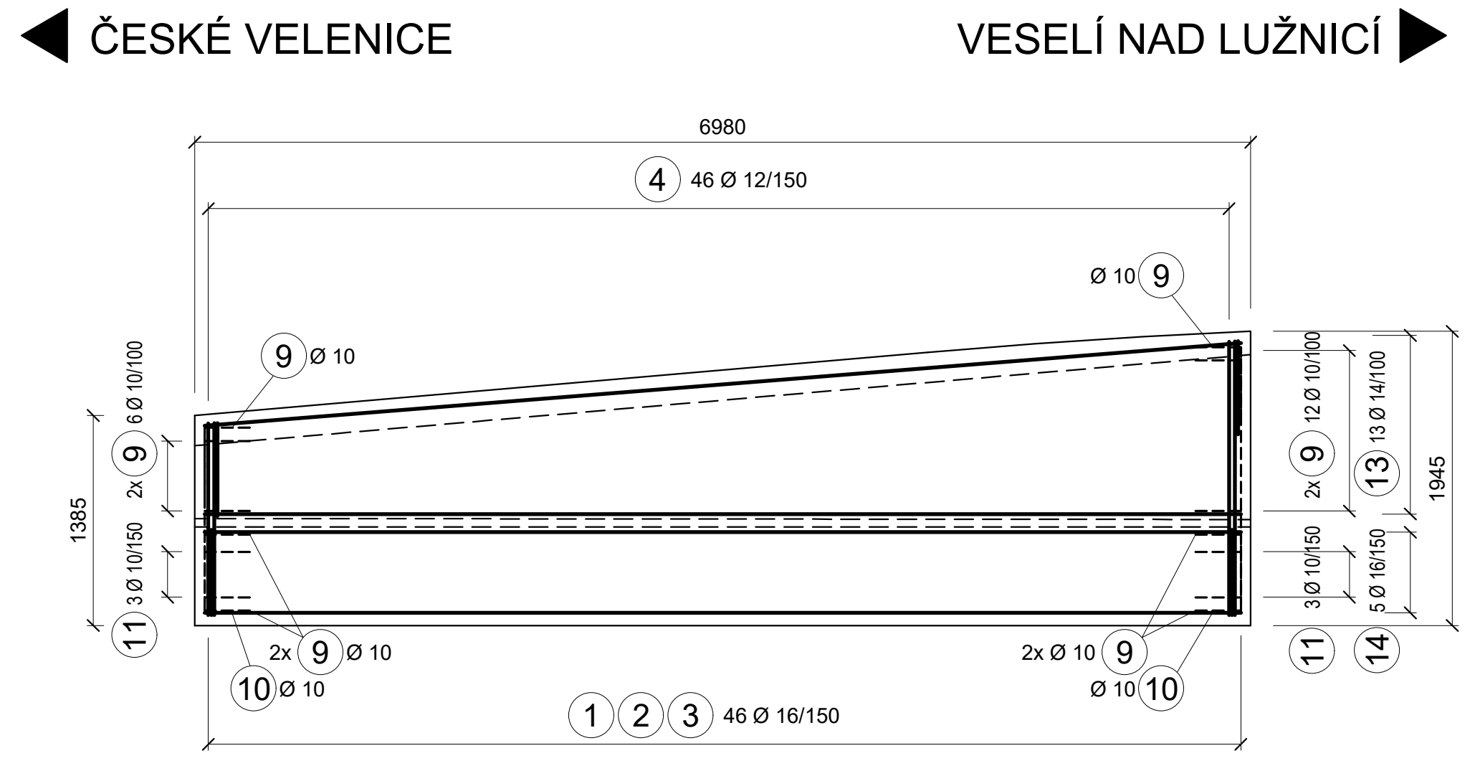

6850

⑬ 200 Ø 14 L = 6850

6850

⑭ 180 Ø 16 L = 6850

6850

⑮ 32 Ø 20 L = 6850

POHLED M1:50

DC 03 - DC 07

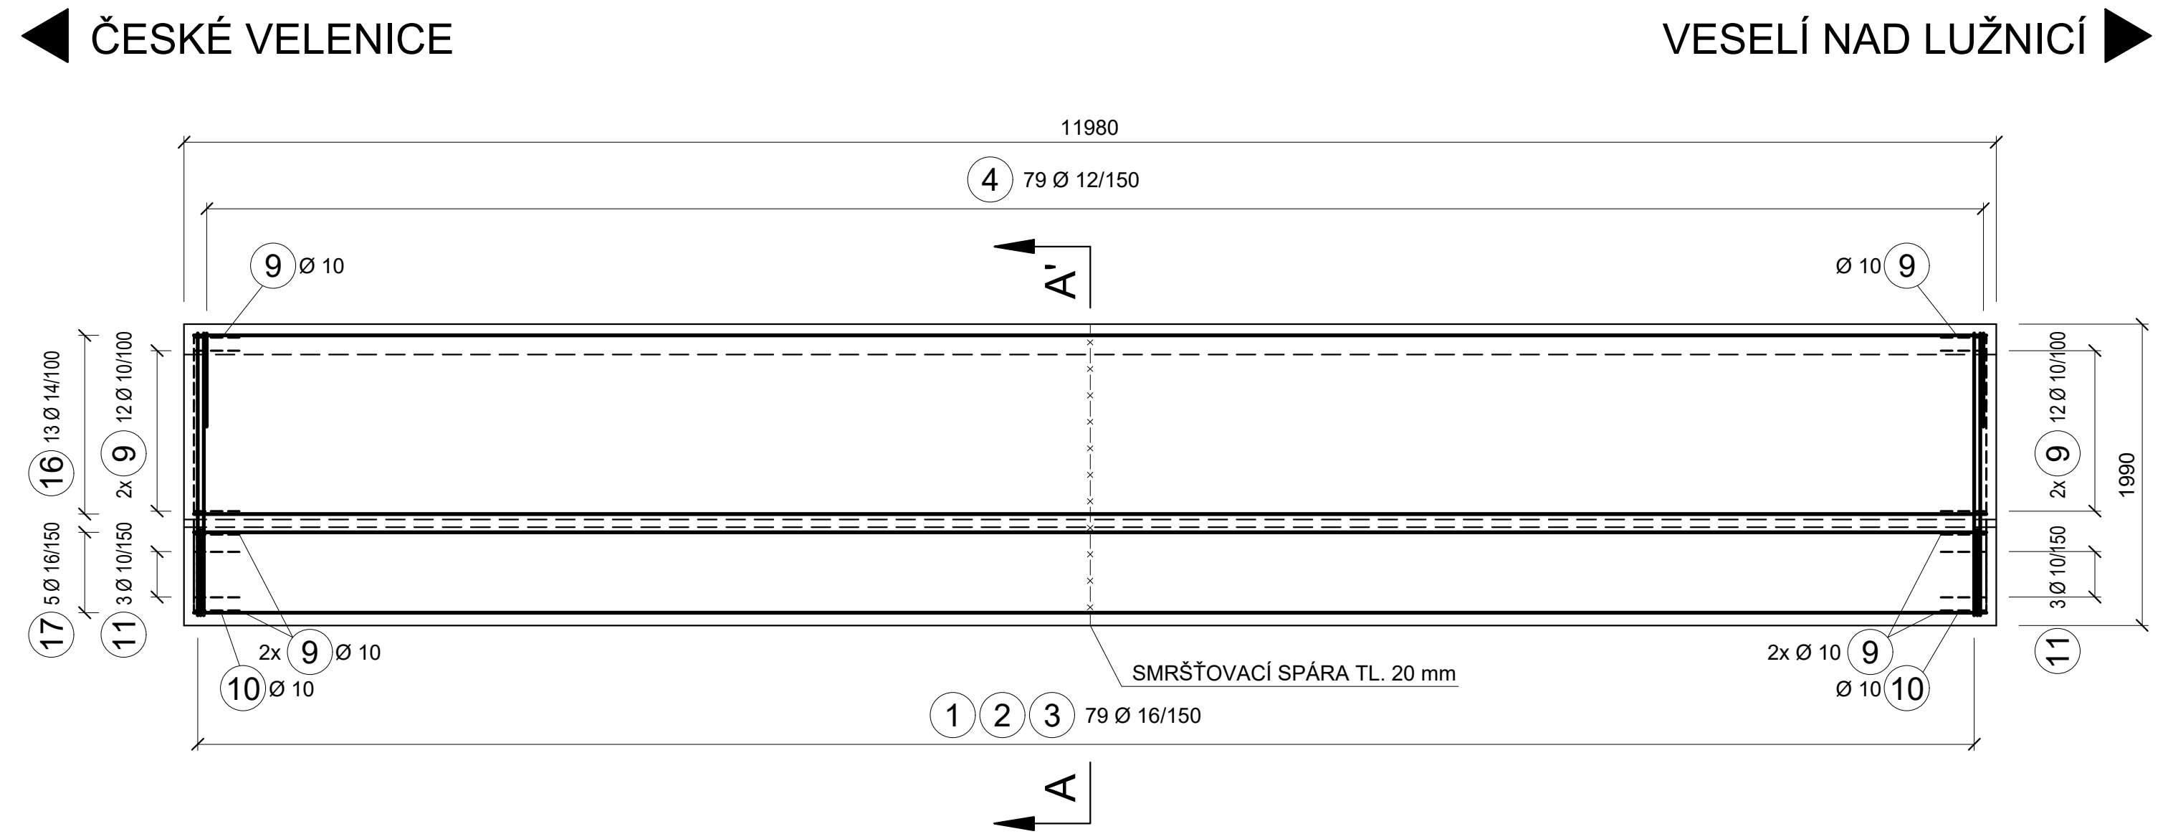

11850

⑯ 300 Ø 14 L = 11850

11850

⑰ 260 Ø 16 L = 11850

11850

⑱ 40 Ø 20 L = 11850

POHLED M1:50

DC 10 + DC 18

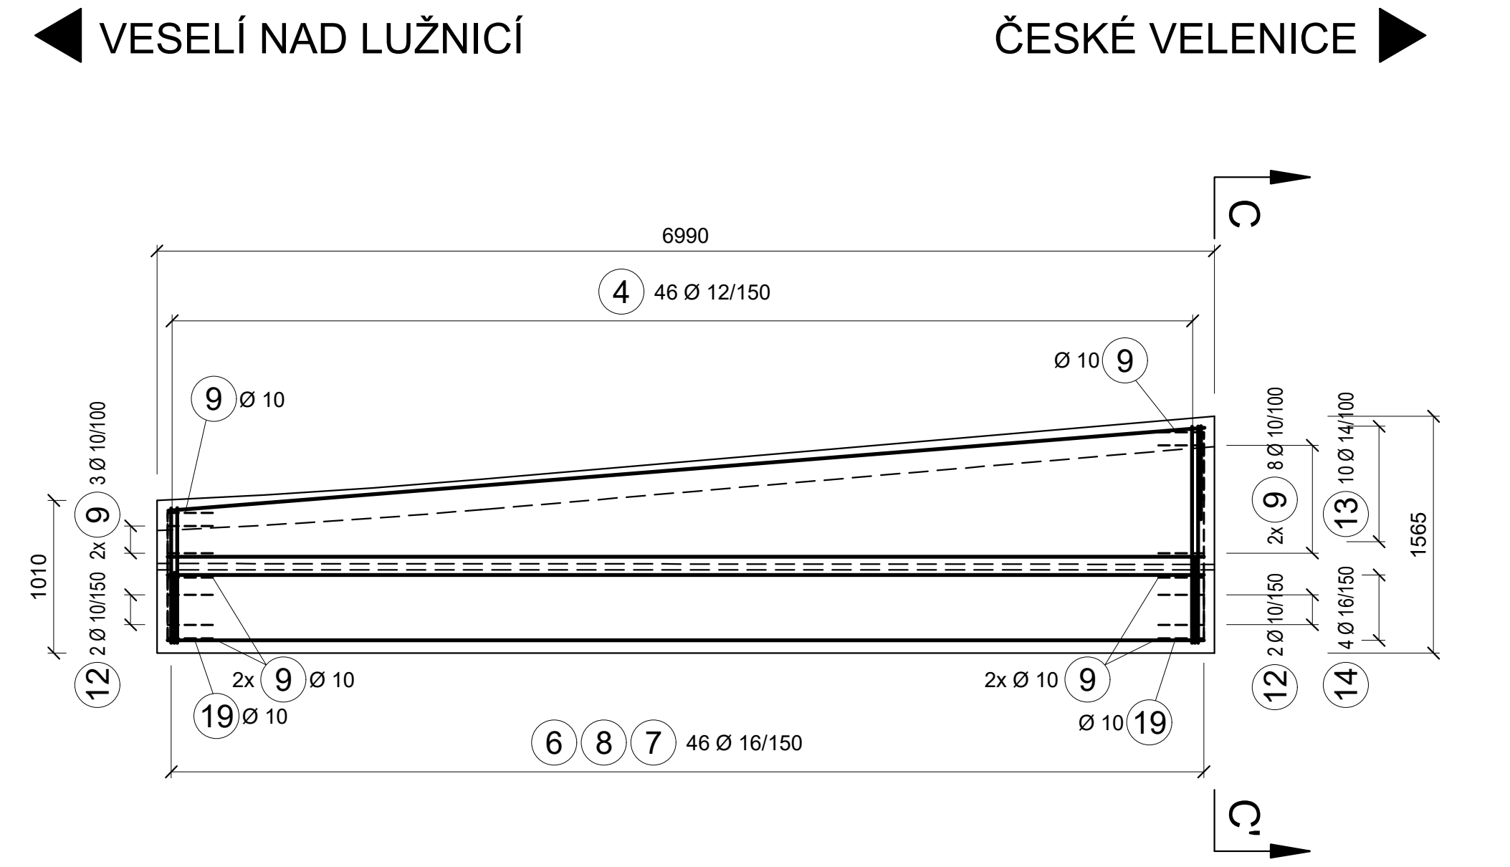

POHLED M1:50

DC 11 + DC 17

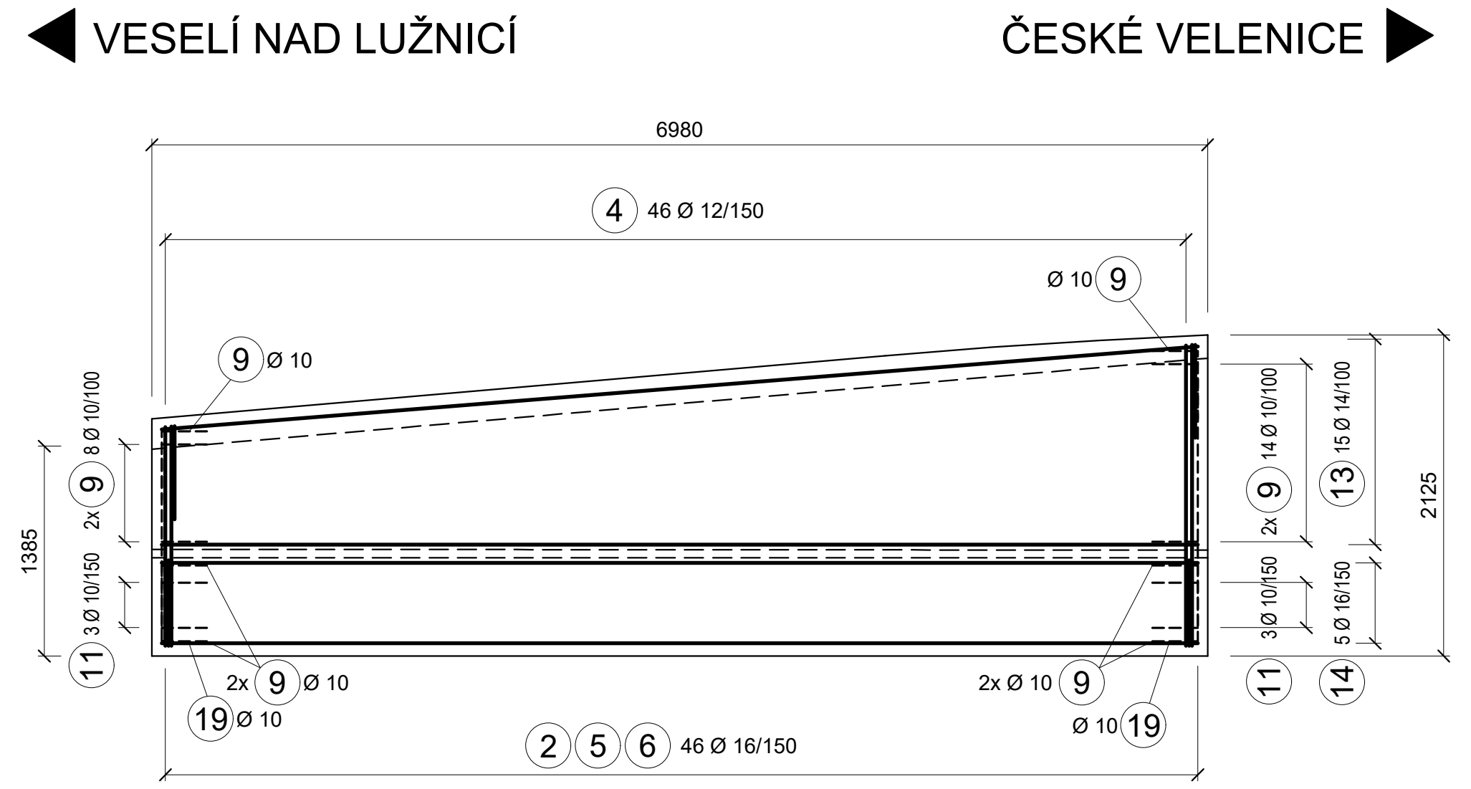

POHLED M1:50

DC 12 - DC 16

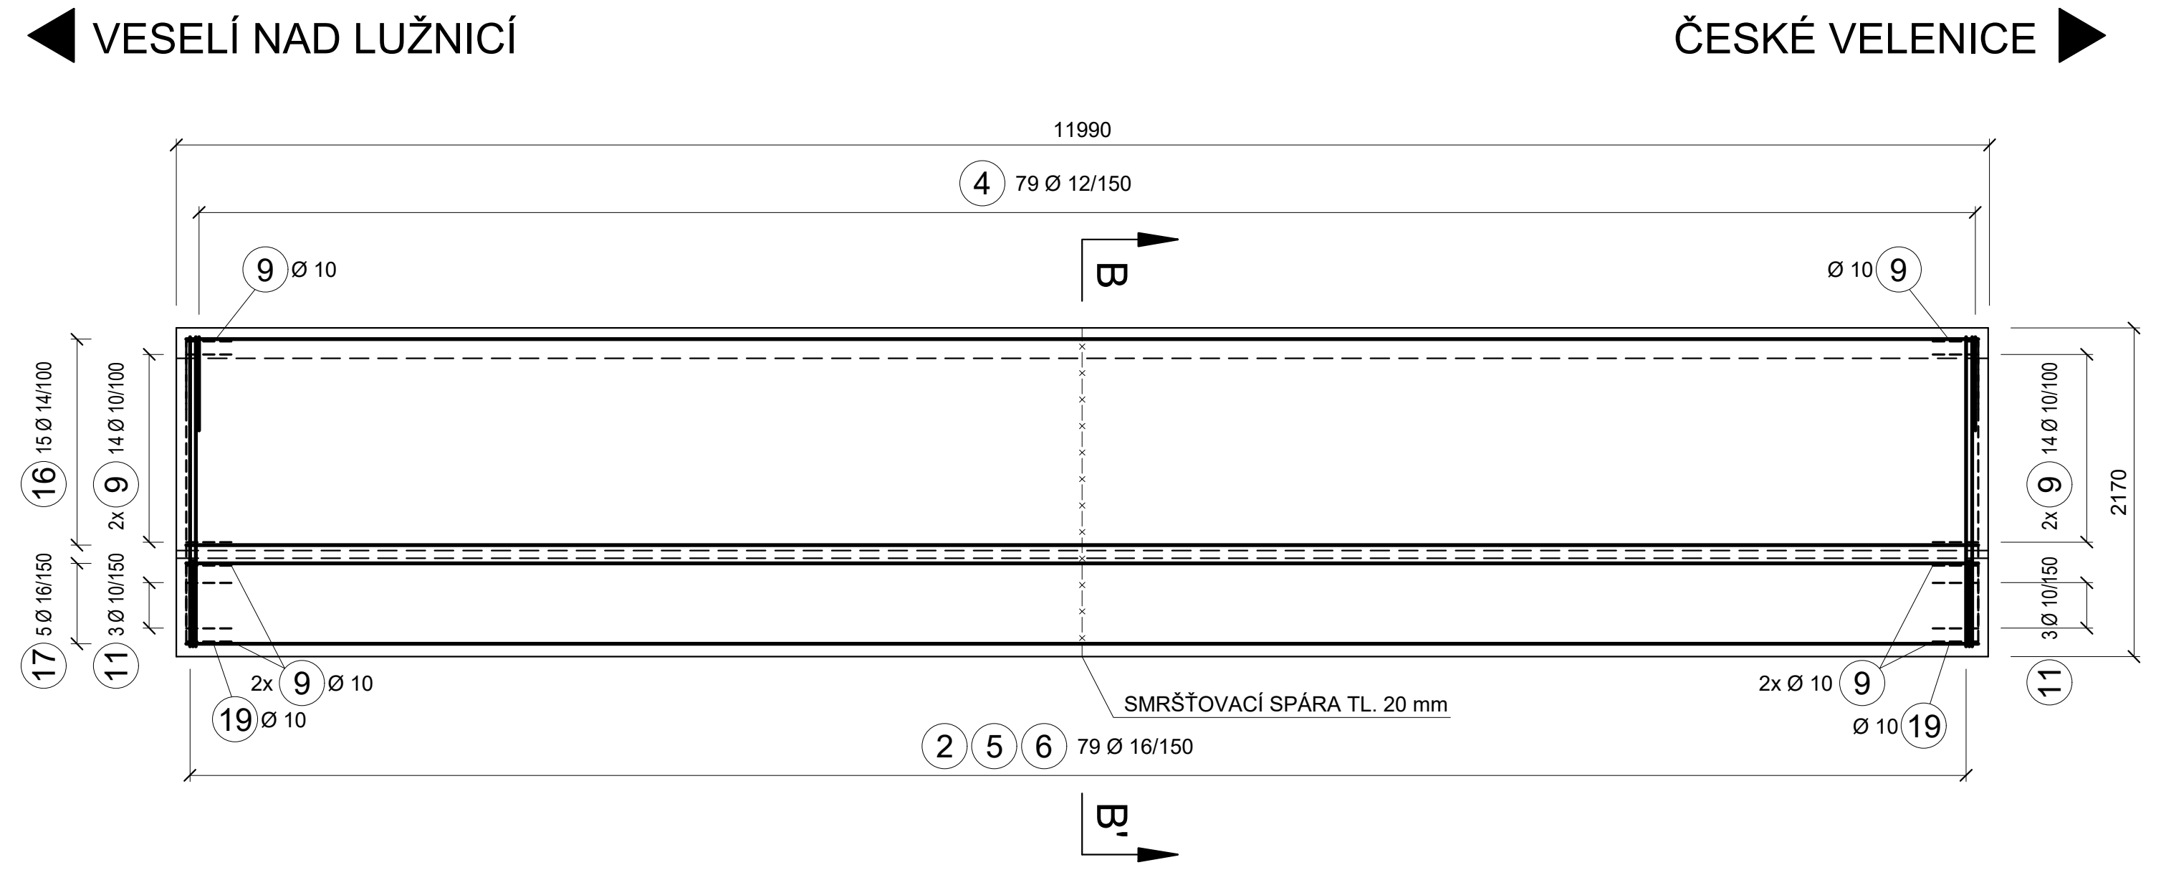

VÝKAZ VÝZTUŽE

ČÍSLO POL.	Ø [mm]	DÉLKA [mm]	POČET [ks]	DÉLKY PODLE Ø [m]					
				8	10	12	14	16	20
1	16	4000	487					1948.00	
2	16	2700	974					2629.80	
3	16	2200	579					1273.80	
4	12	1600	1158			1852.80			
5	16	4200	487					2045.40	
6	16	2350	579					1360.65	
7	16	3100	184					570.40	
8	16	4200	184					772.80	
9	10	750	1280		960.00				
10	10	2100	64		134.40				
11	10	2250	84		189.00				
12	10	1850	16		29.60				
13	14	6850	200				1370.00		
14	16	6850	180					1233.00	
15	20	6850	32						219.20
16	14	11850	300				3555.00		
17	16	11850	260					3081.00	
18	20	11850	40						474.00
19	10	2250	64		144.00				
20	8	1000	4660	4660.00					
DÉLKA PODLE Ø CELKEM [m]				4660.00	1457.00	1852.80	4925.00	14914.85	693.20
JEDNOTKOVÁ HMOTNOST [kg/m']				0.395	0.617	0.888	1.208	1.578	2.466
HMOTNOST PODLE Ø CELKEM [kg]				1840.70	898.97	1645.29	5949.40	23535.63	1709.43
CELKOVÁ HMOTNOST VÝZTUŽE [kg]				35579.42					

POUŽITÉ MATERIÁLY:

BETONY DLE ČSN EN 206+A2, TKP18

ZÁKLAD, DŘÍK ZDI C30/37-XF4,XD3,XC4

BETONÁŘSKÁ OCEL
DLE ČSN EN 10027-1 B500B

POZNÁMKA:

PRACOVNÍ SPÁRA —×——×—

ZÁKLAD:
MINIMÁLNÍ KRYTÍ: 50 mm
JMENOVITÉ KRYTÍ: 60 mm
DŘÍK:
MINIMÁLNÍ KRYTÍ: 45 mm
JMENOVITÉ KRYTÍ: 55 mm

- KÓTOVÁNO V mm!
- VÝZTUŽ JE KÓTOVÁNA DO OSY PRUTU.
- GEOMETRICKÁ PŘESNOST UKLÁDÁNÍ VÝZTUŽE DLE TKP KAP.1
- V PŘÍPADĚ POTŘEBY BUDE VÝZTUŽ UPRAVENA DO BEDNĚNÍ.

sfdi
STÁTNÍ FOND DOPRAVNÍ INFRASTRUKTURY

Paré:

Orientační schéma:

Razítko oprávněné osoby:

Podpis: Datum:

Revize:	Datum:	Popis:	Kontroloval:
000	27.10.2025	Definitivní odevzdání dokumentace	Jaroslav Zavadil,DiS.

Stavebník / investor:	**Správa železnic, státní organizace**
Adresa:	Dlážděná 1003/7, 110 00 Praha 1
Zástupce investora:	Stavební správa západ
Adresa:	Ke Štvanici 656/3, 186 00 Praha 8

SPRÁVA ŽELEZNIC

Zhotovitel díla:	**SP + SEU_Velenice - Veselí_DSP**
Adresa:	Olšanská 1a, 130 00 Praha 3
Kontakt:	T: +420 605 229 020 E: praha@sudop.cz
Zhotovitel části / objektu:	**H-PRO GEO, s.r.o.**
Adresa:	Nerudova 1022/16, 412 01 Litoměřice
Kontakt:	T: +420 475 210 726 E: projekce@h-progeo.cz
Hlavní projektant (HIP):	Ing. Michal Mečl
Specialista:	Ing. Pavel Jakoubek

SUDOP PRAHA SUDOP EU HPRO GEO

Název stavby / akce:	**Optimalizace a elektrizace trati České Velenice (mimo) - Veselí nad Lužnicí (mimo)**	Označení (S-kód):	**S631500664**
		Zakázka:	**24-026.201**
Název části:	Pozemní komunikace	Označení části:	**D.2.1.8**
Název objektu:	**ŽST Majdalena, úprava zpevněné plochy u koleje č. 4**	Číslo objektu / komplexu:	**SO 07-52-01**
Název přílohy: Název dílčí části přílohy:	Výkres výztuže rampy	Číslo přílohy:	**2 . 006**
Odpovědný projektant: Jaroslav Zavadil, DiS.	Zpracovatel přílohy: Ing. Eva Dragounová	Měřítko: 1:50, 1:100 Formáty: 14xA4	Stupeň dokumentace: PDPS
Kraj: Jihočeský	Katastrální území: viz textová část	TUDU: 1701	Smluvní datum zpracování: 27.10.2025

S-kód:	Stupeň dokumentace:	Část:	Objekt:	Podobjekt:	Příloha:	Revize:
S631500664	_PDPS	_D218X	_SO075201	_XX	_2_005	_000

DOKUMENT LZE UŽÍVAT POUZE VE SMYSLU PŘÍSLUŠNÉ SMLOUVY O DÍLO. ŽÁDNÁ JEHO ČÁST NEMŮŽE BÝT DLE ZÁKONA č.121/2000 Sb. KOPÍROVÁNA NEBO JINÝM ZPŮSOBEM ROZŠIŘOVÁNA BEZ SOUHLASU SUDOP PRAHA a.s.