
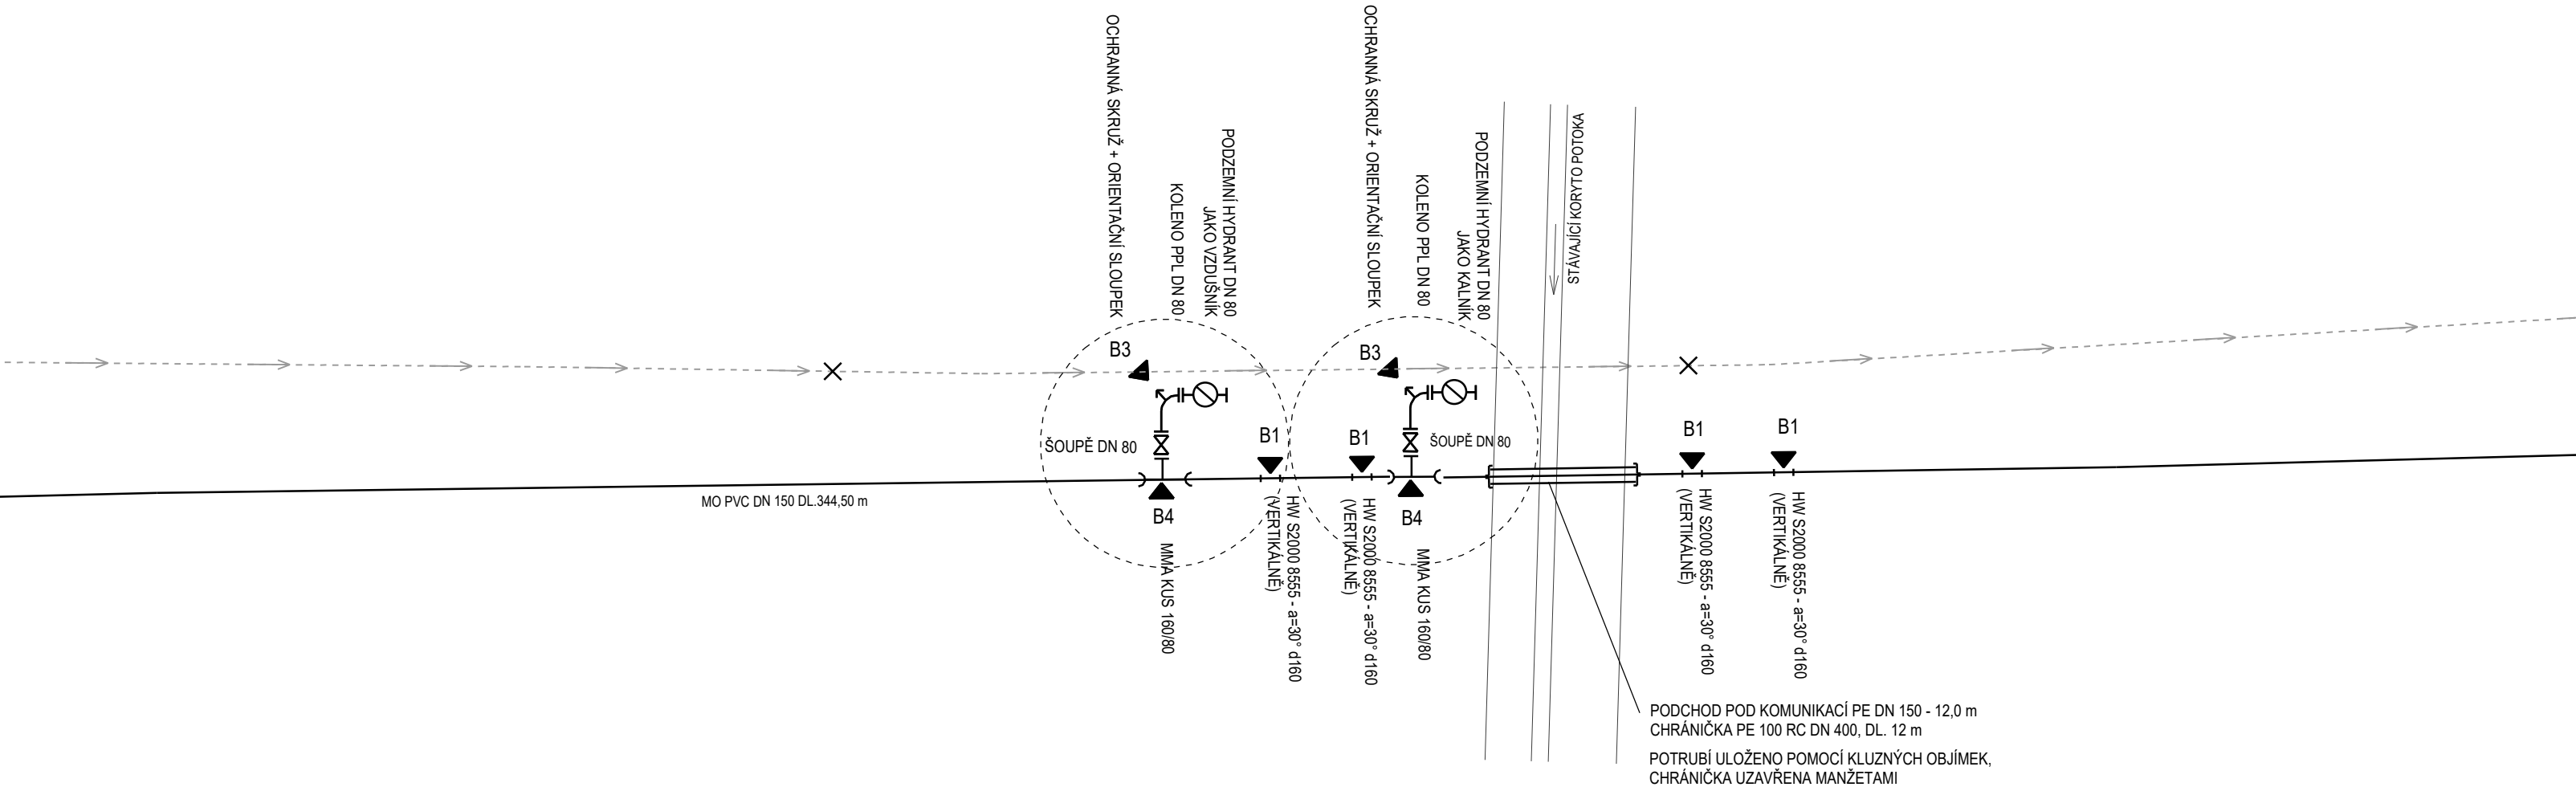


PŘELOŽKA VODOVODNÍHO PŘÍVADĚČE PVC DN 150 V KM 40,871


POTRUBÍ VODOVODU MO PVC DN 150 DL 833,05 m
POTRUBÍ VODOVODU PE DN 150 DL 80,00 m
CHRÁNIČKA PE 100 RC DN 400 DL 80,00 m

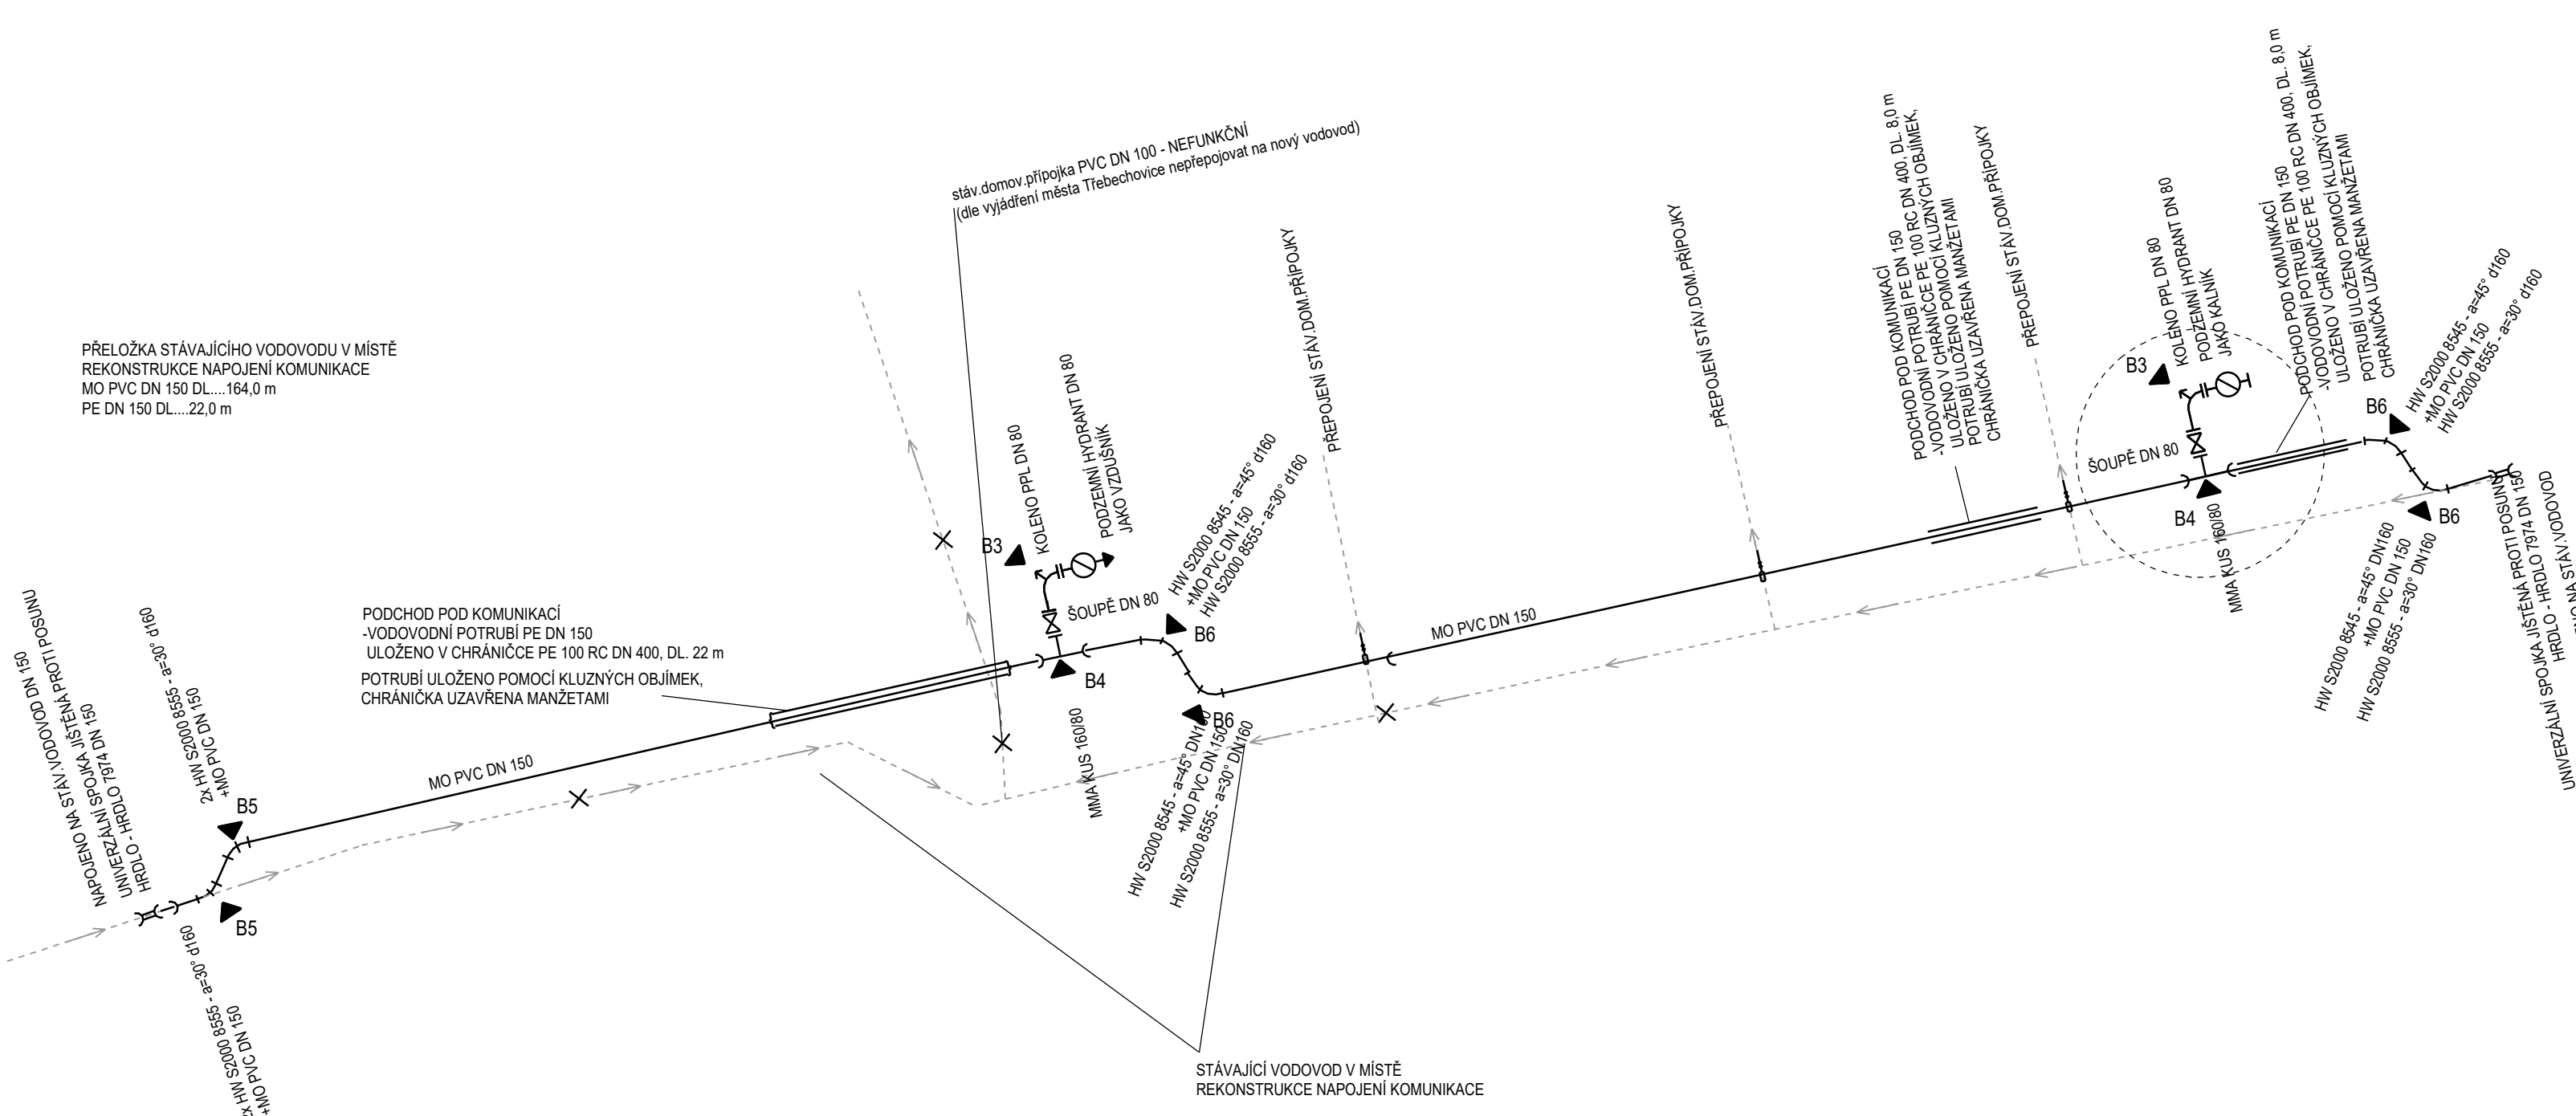

PŘELOŽKA VODOVODNÍHO PŘÍVADĚČE PVC DN 150 V KM 40,871

POTRUBÍ VODOVODU MO PVC DN 150 DL 833,05 m
POTRUBÍ VODOVODU PE DN 150 DL 80,00 m
CHRÁNIČKA PE 100 RC DN 400 DL 80,00 m

POZNÁMKA:
POTRUBÍ V OCHRÁNOVÁCH VYSTŘEŽENÉ POMOCÍ KILLOVÝCH OBJEMK
JEDNOHRAZLA JISTĚNA PROTI POSUNU
PROSTŘEDÍ VE STĚNÁCH ŠACHTY TĚSNĚNÍ (NAPŘ. TAYLOR SEAL)

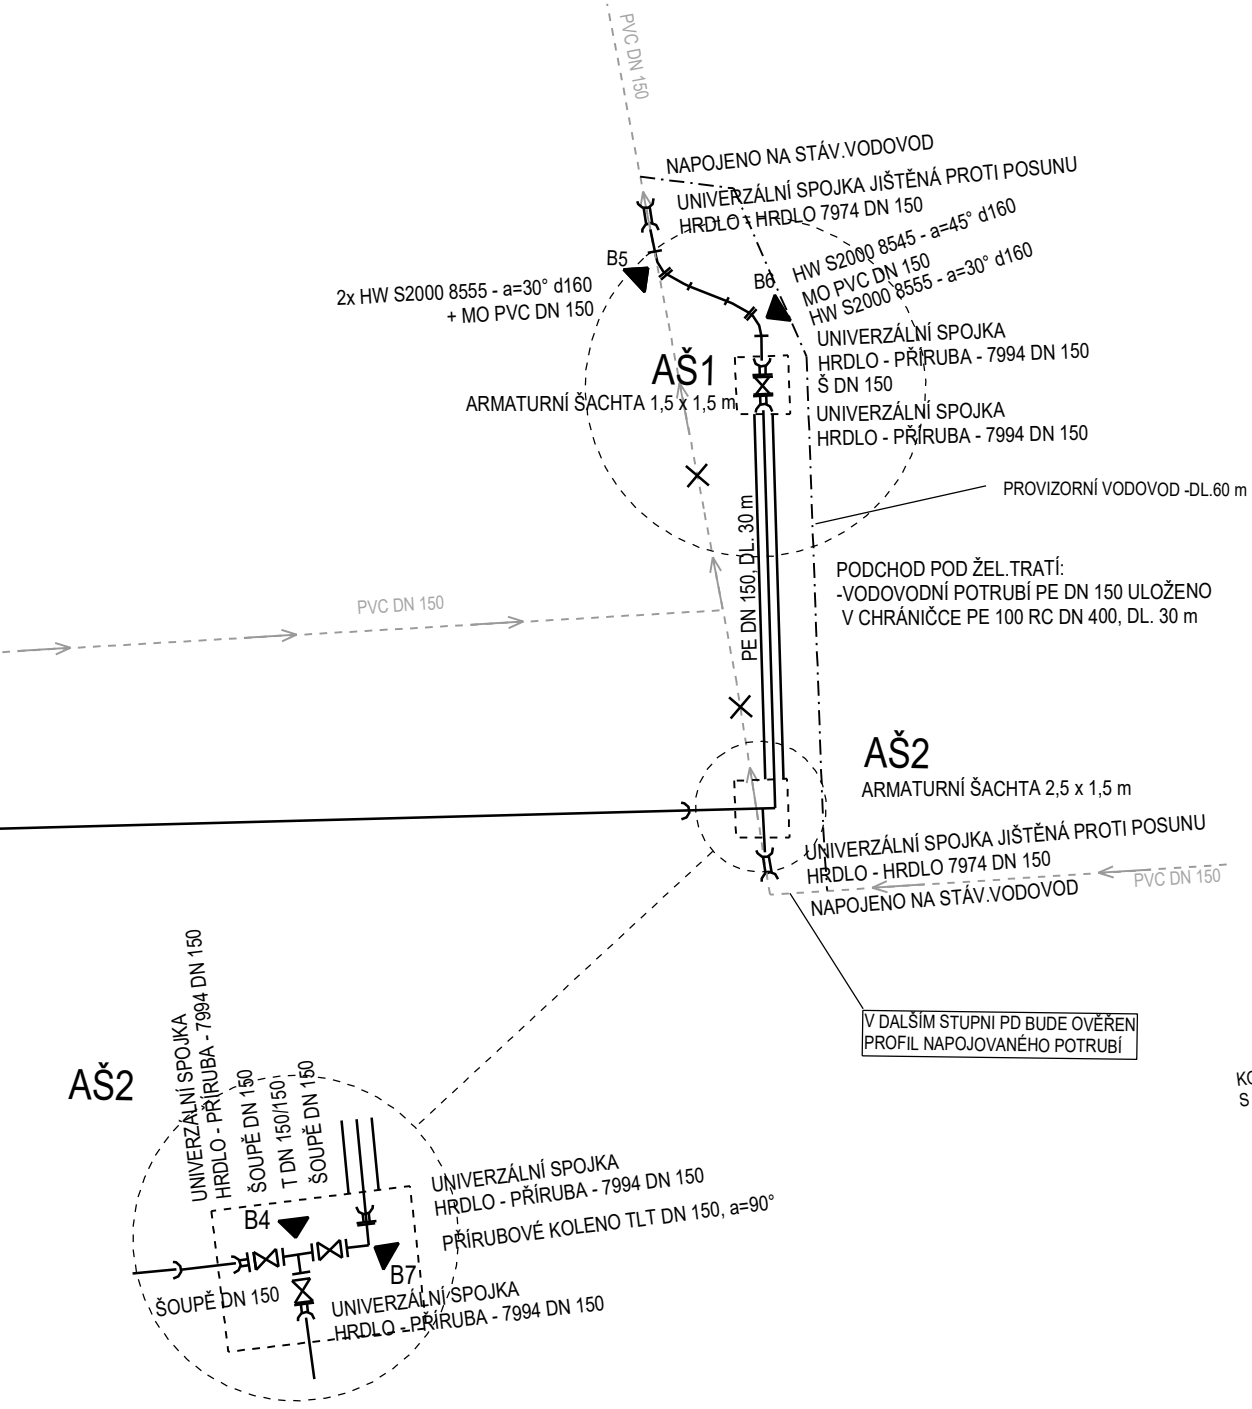

SCHEMA PROVIZORNÍHO VODOVODU

VÝPIS TRUB, TVAROVEK PRO PROVIZORNÍ VODOVOD:
TROUBA PEHD (PE 100) d63 SDR 11 (63x5,8) - v námutu 100 m, svařované elektrotvarovkami - 60,0 m
KOLÉNOVKA DN 150 - 2x
KOLÉNO 45° - 83 - 1x
ISO TVAROVKA 21x63 - 2x

POZNÁMKA:
Provizorní vodovody musí být ochráněny před mechanickým poškozením a případným prohluběním vlivem počasí.
Spojení bude provedeno pomocí elektrotvarovek

SO 33-32-02
KLADEČSKÝ PLÁN

Modernizace traťového úseku Hradec Králové (mimo) – Týniště nad Orlicí (mimo) -
VODOVOD - SO 33-32-02

VÝPIS TRUB, TVAROVEK A ARMATUR

POTRUBÍ	POTRUBÍ MO PVC DN 150 mm - (150x7,0) mm PE 100 SDR 11, PN 16	m	833,1
POTRUBÍ	POTRUBÍ PEHD DN 150 (160x7,2) mm PE 100 SDR 11, PN 16 - svařované elektrotvarovkami	m	80,0
POTRUBÍ	POTRUBÍ PEHD DN 400 - CHRÁNIČKA	m	80,0
POTRUBÍ	POTRUBÍ PEHD (PE 100) d63 SDR 11 (63x5,8) mm - svařované elektrotvarovkami - PROVIZORNÍ VODOVOD	m	60,0
	HW S2000 8555 - a=30° d160 + MO PVC DN 150	ks	12
	HW S2000 8545 - a=45° d160 + MO PVC DN 150	ks	5
	HW S2000 8557 - a=11° d160	ks	4
	PŘÍRUBOVÉ KOLENO TLT DN 150, a=90°	ks	1
	HW S2000 8555 - a=30° d160 (VERTIKÁLNĚ)	ks	4
	T 150/150	ks	1
	UNIVERZÁLNÍ SPOJKA S JISTĚNÍM PROTI POSUNU HRDLO - HRDLO - 7974 DN 150	ks	5
	UNIVERZÁLNÍ SPOJKA HRDLO - PŘÍRUBA - 7994 DN 150	ks	5
	KOLENO PPL DN 80	ks	4
	MMA KUS 160/80	ks	4
	ŠOUPÁTKO DN 80	ks	4
	ŠOUPÁTKO DN 150	ks	4
	PODZEMNÍ HYDRANT DN 80 - jako kalník	ks	2
	PODZEMNÍ HYDRANT DN 80 - jako vzdušník	ks	2
	ZEMNÍ SOUPRAVA TELESKOP - PRO ŠOUPÁTKA, DL 1,30-1,80 m DN 50-300	ks	4
	RUČNÍ KOLO PRO ŠOUPÁTKA V ŠACHTĚ	ks	6
	ULIČNÍ POKOP LITINOVÝ TUHÝ PRO PODZEMNÍ HYDRANT	ks	4

Jiná ověření:		Pard:	
Orientační schéma:		Razko oprávněné osoby:	
Revizor:		Datum:	
001 6.11.2025		Ing. Jan Lehnert	
P01 3.6.2025		Ing. Jan Lehnert	
Stavební/Investor:		Správa železnic, státní organizace	
Zástupce investora:		Stavební správa východ	
Adresa:		Nerudova 773/1, 779 00 Olomouc	
Zhotovitel díla:		Společnost HRATÝN	
Účastník společnosti:		MORAVIA CONSULT Olomouc a.s.	
Adresa:		Legiánova 1085/9, 779 00 Olomouc	
Kontakt:		T: +420 585 570 444, E: moravia@moravia.cz	
Účastník společnosti:		Valbek, spol. s r.o.	
Adresa:		V Ošních 2300/75, 100 00 Praha 10	
Kontakt:		T: +420 221 592 050, E: info@valbek.cz	
Účastník společnosti:		Valbek SK, spol. s r.o.	
Adresa:		Práhova 4 (EUROVEA), 811 09 Bratislava	
Kontakt:		T: +421 244 643 077, E: info@valbek.sk	
Zhotovitel částí/objektu:		Valbek, spol. s r.o.	
Adresa:		V Ošních 2300/75, 100 00 Praha 10	
Kontakt:		T: +420 221 592 050, E: info@valbek.cz	
Hlavní projektant (HIP):		Ing. Pavel Kučera	
Specialista:		Ing. Vladimír Vavřin	
Název stavby/akce:		Modernizace traťového úseku Hradec Králové (mimo) – Týniště nad Orlicí (mimo)	
Označení investora:		S621600048	
Název části:		Potrubní vedení / VODOVODY	
Označení části:		D.2.1.6.2	
Název objektu/dílu části:		ŽST Třebetovice pod Orebem, přeložka vodovodního přívaděče PVC DN 150 v km 40,871	
Označení objektu/komplexu:		SO 33-32-02	
Název přílohy:		Kladečský plán	
Číslo přílohy (typ/patr):		5	
Název dílu části přílohy:		Zpracování přílohy: MILOSLAV KOSEJK	
Formát:		Bx44	
Odpovědný projektant:		MILOSLAV KOSEJK	
Kraj:		Katastrální území: TUDU	
Kraj:		Viz technická část	
Kraj:		Simulace datu zpracování: 6.11.2025	