


ÚPRAVA VODOVODU PVC DN 100 V KM 39,233

MO PVC DN 100 DL.....62,50 m
PE DN 100 DL.....35,0 m
PE DN 300 DL.....35,0 m

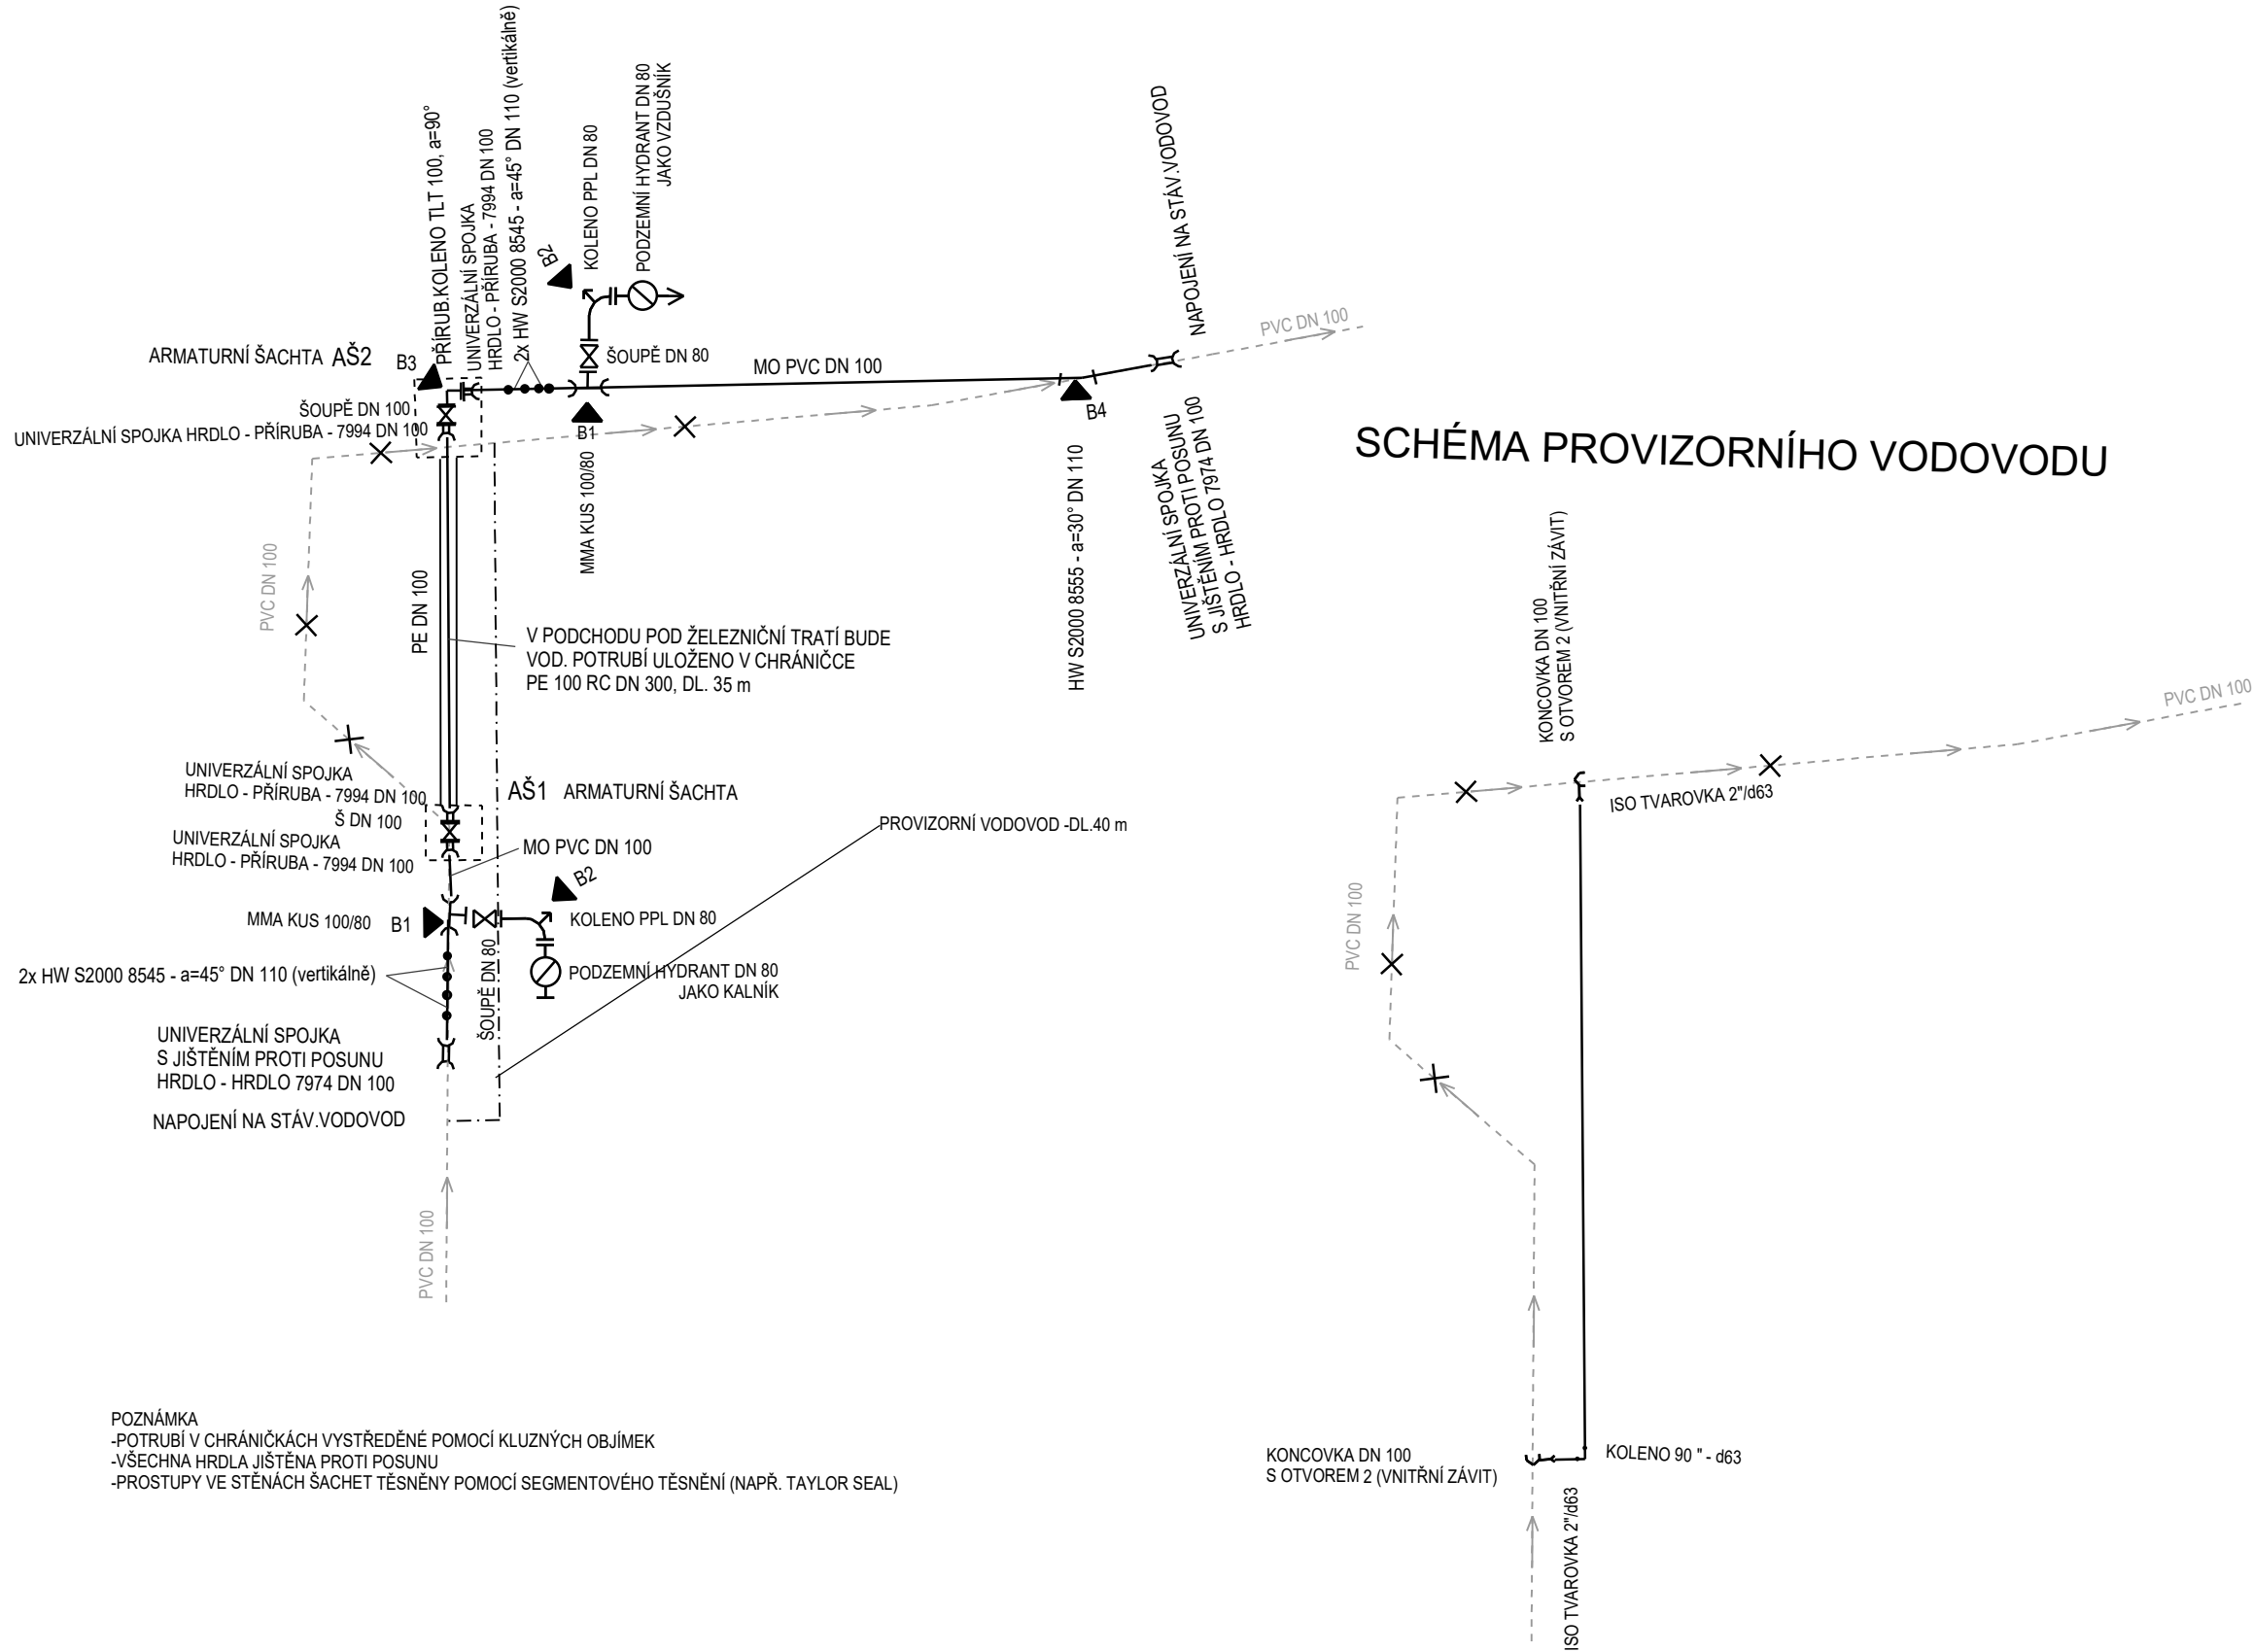

Modernizace traťového úseku Hradec Králové (mimo) – Týniště nad Orlicí (mimo) -
VODOVOD - SO 34-32-01

VÝPIS TRUB, TVAROVEK A ARMATUR

POTRUBÍ	POTRUBÍ MO PVC DN 100 mm - (110x4,9) mm PE 100 SDR 11, PN 16	m	62,5
	POTRUBÍ PEHD DN 100 (110x6,6) mm PE 100 SDR 11, PN 16 - svařované elektrotvarovkami	m	35,0
	POTRUBÍ PEHD DN 300 - CHRÁNICKA	m	35,0
	POTRUBÍ PEHD (PE 100) d63 SDR 11 (63x5,8) mm -svařované elektrotvarovkami - PROVIZORNÍ VODOVOD	m	40,0
TVAROVKY	HW S2000 8545 - a=45° d110 + MO PVC DN 100	ks	1
	HW S2000 8545 - a=45° d110 (VERTIKÁLNĚ)	ks	4
	UNIVERZÁLNÍ SPOJKA S JIŠTĚNÍM PROTI POSUNU HRDLO - HRDLO - 7974 DN 100	ks	2
	UNIVERZÁLNÍ SPOJKA HRDLO - PŘÍRUBA - 7994 DN 100	ks	4
	PŘÍRUB.KOLENO TLT 100, a=90°	ks	1
	KOLENO PPL DN 80	ks	2
ARMATURY	ŠOUPÁTKO DN 80	ks	2
	ŠOUPÁTKO DN 100	ks	2
	PODZEMNÍ HYDRANT DN 80 - JAKO VZDUŠNÍK	ks	1
	PODZEMNÍ HYDRANT DN 80 - JAKO KALNÍK	ks	1
PŘÍSLUŠENÍ	RUČNÍ KOLO PRO ŠOUPÁTKA V ŠACHTĚ	ks	2
	ZEMNÍ SOUPRAVA TELESKOP. PRO ŠOUPÁTKA, DL. 1,30-1,80 m DN 50-300	ks	2
	ULIČNÍ POKLOP LITINOVÝ TUHÝ PRO PODZEMNÍ HYDRANT	ks	2

POZNÁMKA:
Provizorní vodovody musí být ochráněny před mechanickým poškozením a případným prohříváním vlivem počasí.
Spojování bude provedeno pomocí elektrotvarovek

VÝPIS TRUB, TVAROVEK PRO PROVIZORNÍ VODOVOD:

TROUBY PEHD (PE 100) d63 SDR 11 (63x5,8)mm- v návinnu 100 m, svařované elektrotvarovkami - 40,0m
KONCOVKA DN 100 - 2ks
KOLENO 90 ° - d63 - 1KS
ISO TVAROVKA 2"/d63 - 2 ks

SO 34-32-01
KLADEČSKÝ PLÁN

Jiná ověření:		Paré:	
Orientační schéma:		Razítko oprávněné osoby:	
Revize:		Datum:	
001		6.11.2025	
P01		3.6.2025	
Popis:		Kontroloval:	
PDPS se zapracovanými připomínkami		Ing. Jan Lehnert	
PDPS k připomínkovému řízení		Ing. Jan Lehnert	
Stavebník/Investor:		Správa železnic, státní organizace	
Adresa:		Dlážděná 1003/7, 110 00 Praha 1	
Zástupce investora:		Stavební správa východ	
Adresa:		Nerudova 773/1, 779 00 Olomouc	
Zhotovitel díla:		Společnost HRATÝN	
Účastník společnosti:		MORAVIA CONSULT Olomouc a.s.	
Adresa:		Legionářská 1085/8 , 779 00 Olomouc	
Kontakt:		T: +420 585 570 444, E: moravia@moravia.cz	
Účastník společnosti:		Valbek, spol. s r.o.	
Adresa:		V Olšinách 2300/75, 100 00 Praha 10	
Kontakt:		T: +420 221 592 050, E: info@valbek.cz	
Účastník společnosti:		Valbek SK, spol. s r.o.	
Adresa:		Pribinova 4 (EUROVEA), 811 09 Bratislava	
Kontakt:		T: +421 244 643 077, E: info@valbek.sk	
Zhotovitel části/objektu:		Valbek, spol. s r.o.	
Adresa:		V Olšinách 2300/75, 100 00 Praha 10	
Kontakt:		T: +420 221 592 050, E: info@valbek.cz	
Hlavní projektant (HIP):		Ing. Pavel Kučera	
Specialista:		Ing. Vladimír Vavřín	
Název stavby/akce:		Modernizace traťového úseku Hradec Králové (mimo) – Týniště nad Orlicí (mimo)	
Označení investora:		S621600048	
Název části:		Potrubní vedení / VODOVODY	
Zakázka:		23-053-233-SR	
Název objektu/díle části:		ŽST Třebachovice pod Orebem - Hradec Králové-Slezské Předměstí, úprava vodovodu PVC DN 100 v km 39,233	
Označení části:		D.2.1.6.2	
Název přílohy:		Kladečský plán	
Označení objektu/komplexu:		SO 34-32-01	
Název díle části přílohy:		Číslo přílohy (typ/pořadí):	
Odpovědný projektant:		Stupeň dokumentace:	
MILOSLAV KOSEJK		PDPS	
Kraj:		Smluvní datum zpracování:	
Královéhradecký		6.11.2025	
Zpracovatel přílohy:		Měřítko:	
MILOSLAV KOSEJK		Formáty: 3xA4	
Katastrální území:		TUDU:	
viz textová část		viz textová část	
Označení investora:		Stupeň dokumentace:	
S 6 2 1 6 0 0 0 4 8		P D P S	
Část:		Objekt:	
0 2 1 6		S 0 3 4 3 2 0 1	
Příloha:		Revize:	
0 0 1		0 0 1	