


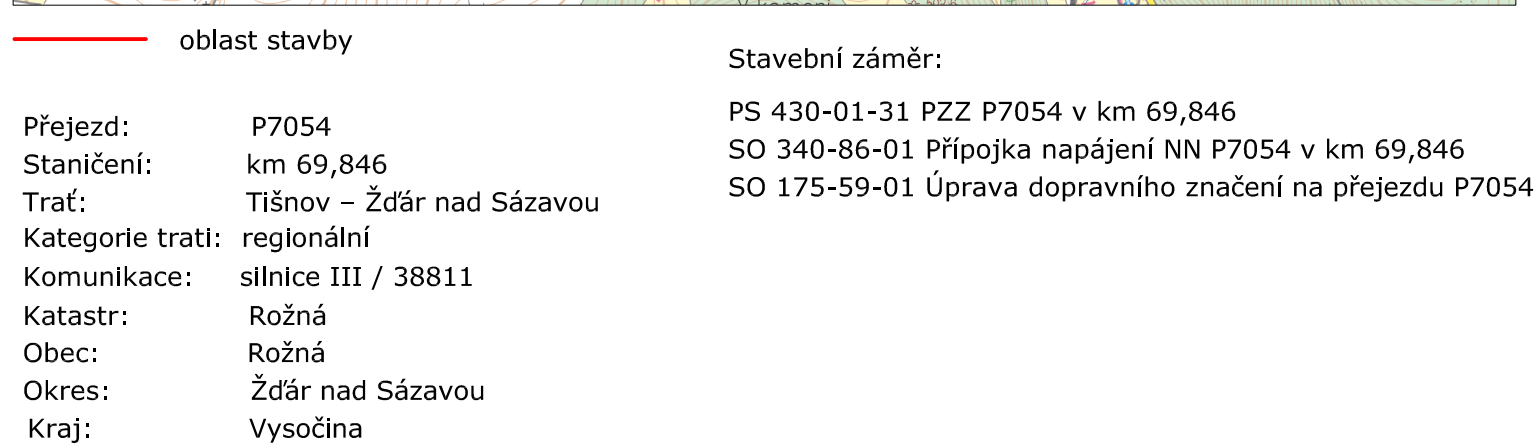

Ministerstvo dopravy Státní fond dopravní infrastruktury					
Jiná ověření:	Paré:				
Orientační schéma:	Razítko oprávněné osoby:				
					Podpis: Datum:
Revize:	Datum:	Popis:	Kontroloval:		
000	12.11.2025	Definitivní odevzdání dokumentace	Jaromír Klelor		
Stavebník/Investor: Správa železnic, státní organizace Adresa: Dlážděná 1003/7, 110 00 Praha 1 Zástupce investora: Stavební správa východ Adresa: Nerudova 1, 779 00 Olomouc SPRÁVA ŽELEZNIC					
Zhotovitel díla: Signal Projekt s.r.o. Adresa: Vítěnská 55, 639 00 Brno Kontakt: T: +420 543 233 962 E: projekce@signalprojekt.cz signal PROJEKT					
Zhotovitel části/objektu: Signal Projekt s.r.o. Adresa: Vítěnská 55, 639 00 Brno Kontakt: T: +420 543 233 962 E: projekce@signalprojekt.cz signal PROJEKT					
Hlavní projektant (HIP): Jaromír Klelor	Specialista: Ing. Milan Lukášek				
Název stavby/akce:	Doplnění závor na přejezdu P7054 v km 69,846 trati Žďár nad Sázavou - Tišnov			Označení investora: S622300289	
				Zakázka: 25-002-35-211	
Název části:	Situační výkresy			Označení části: C	
Název objektu/dílčí části:	Situační výkres širších vztahů			Objekt/Skupina objektů: řada úsek řazení podobjekt - - - -	
Název přílohy:	-			Dílčí část:	Typ: Číslo přílohy:
Název dílčí části přílohy:	-			C.1	2 001
Odpovědný projektant: Ing. Jan Lanča	Zpracovatel přílohy: Ing. Pavla Böhmová		Měřítko: 1:10000 Formáty: 2xA4	Stupeň dokumentace: DPS+PDPS	
Kraj: Vysočina	Katastrální území: Rožná [742899]		TUDU: 2071 14	Smluvní datum zpracování: 12.11.2025	
Označení investor: S 6 2 2 3 0 0 2 8 9 Stupeň dokumentace: Část: Objekt: Podobjekt: Typ: Příloha: Revize:					
Prostor pro další informace					