
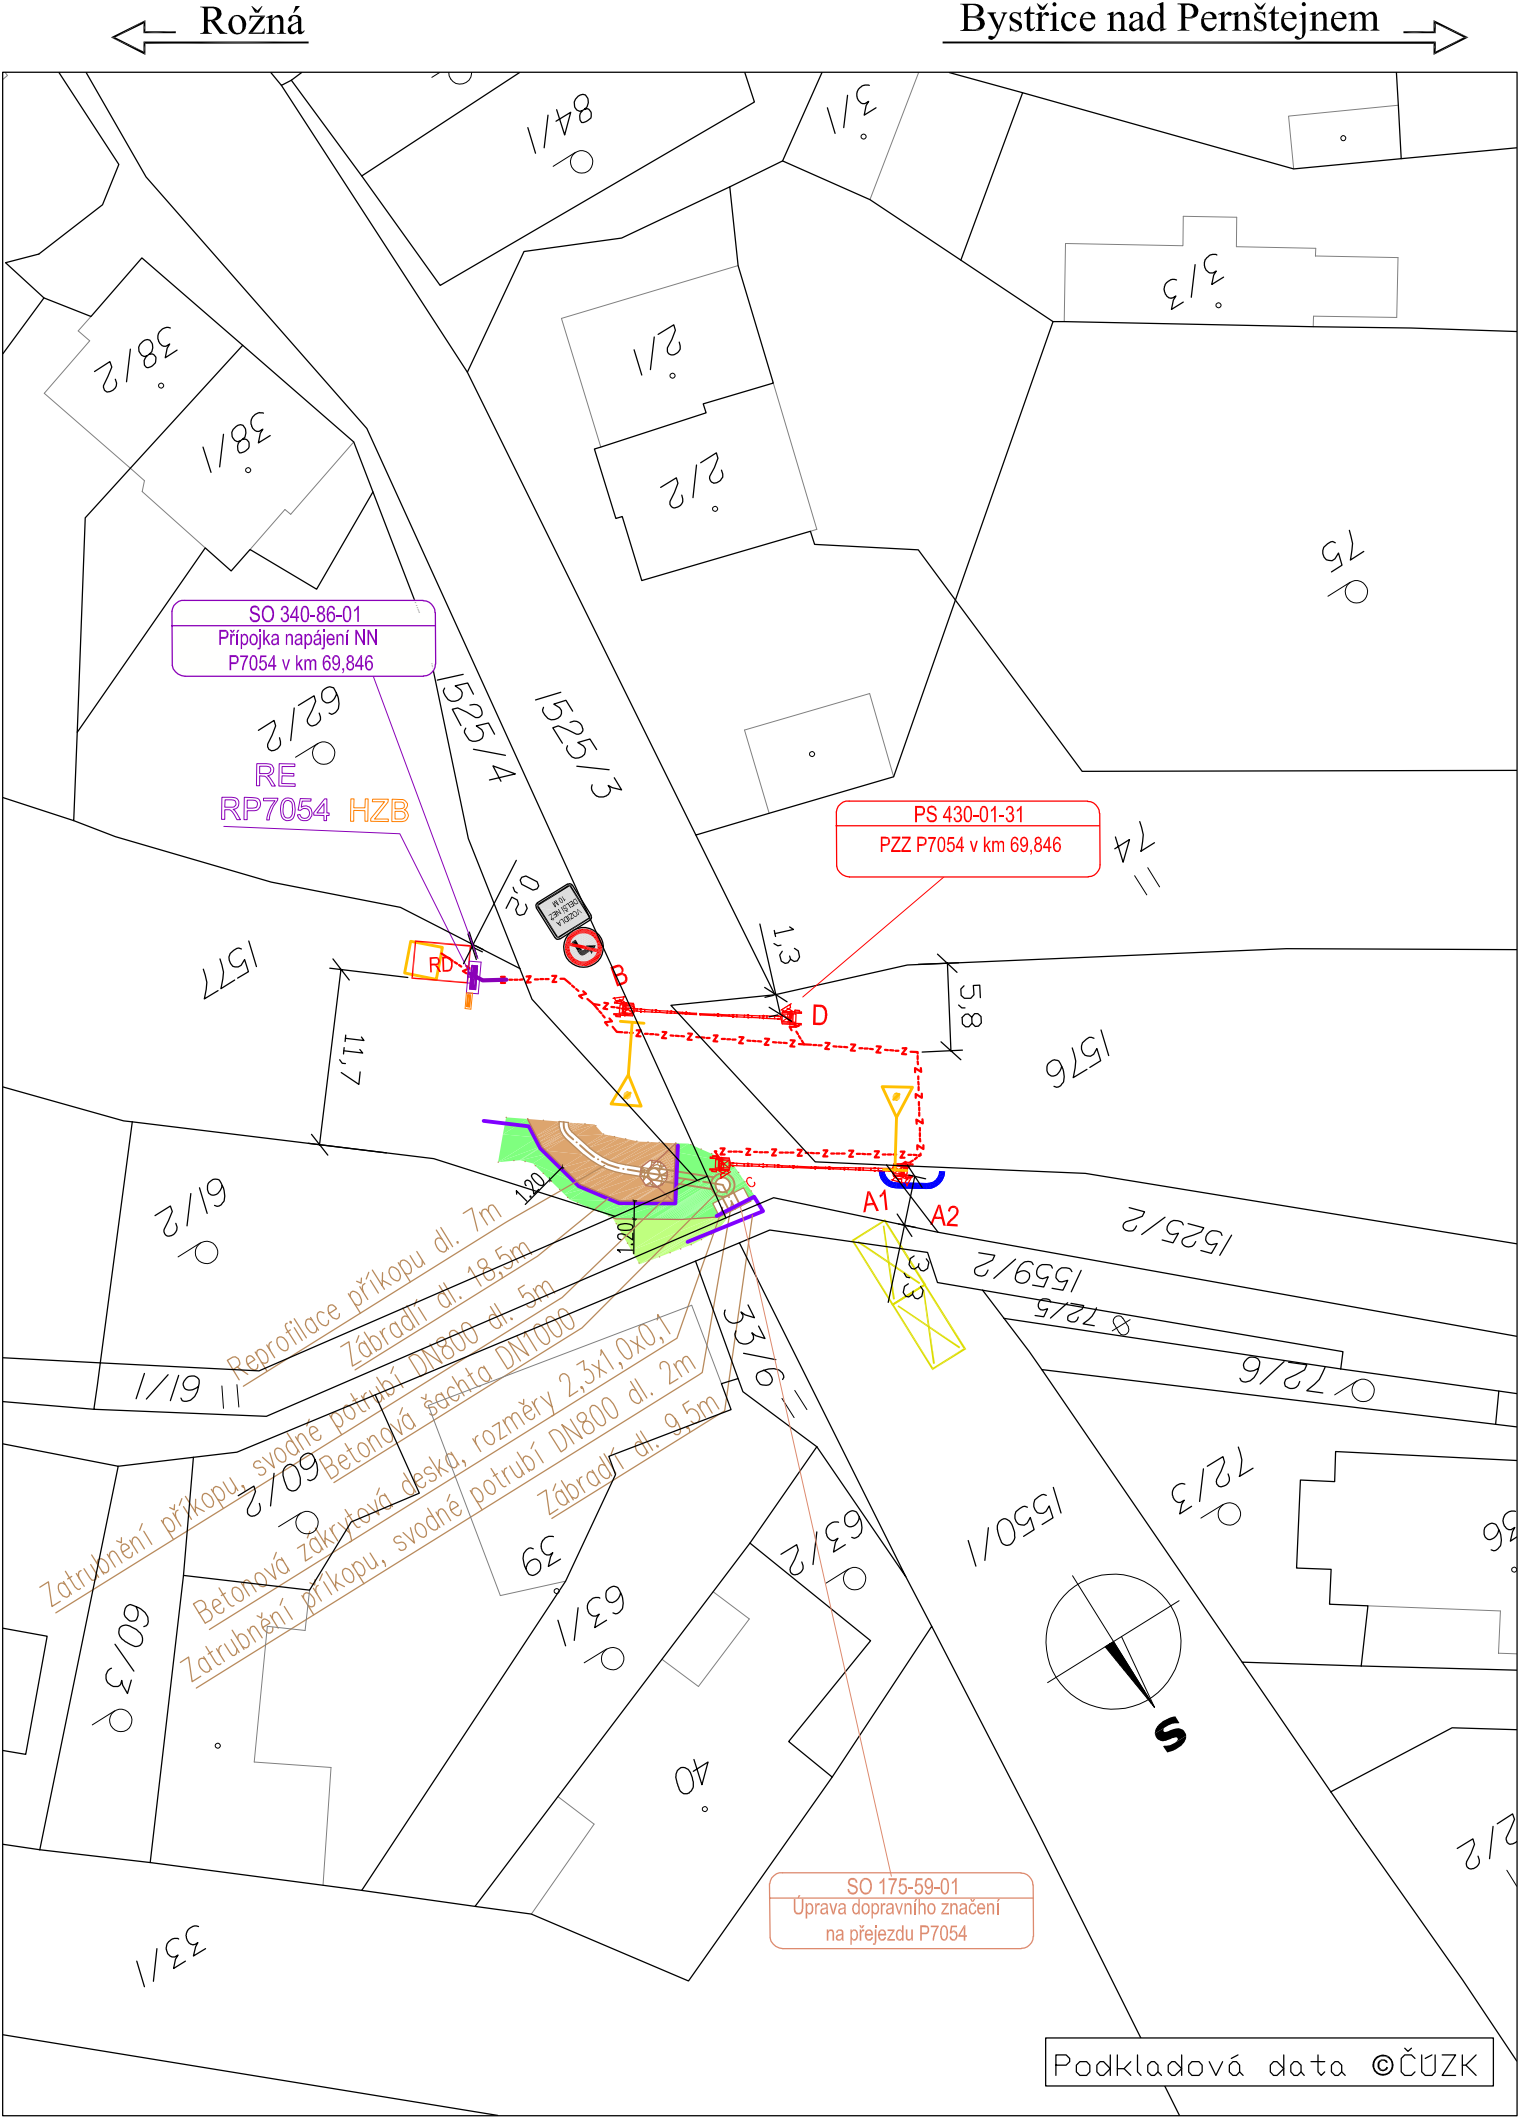
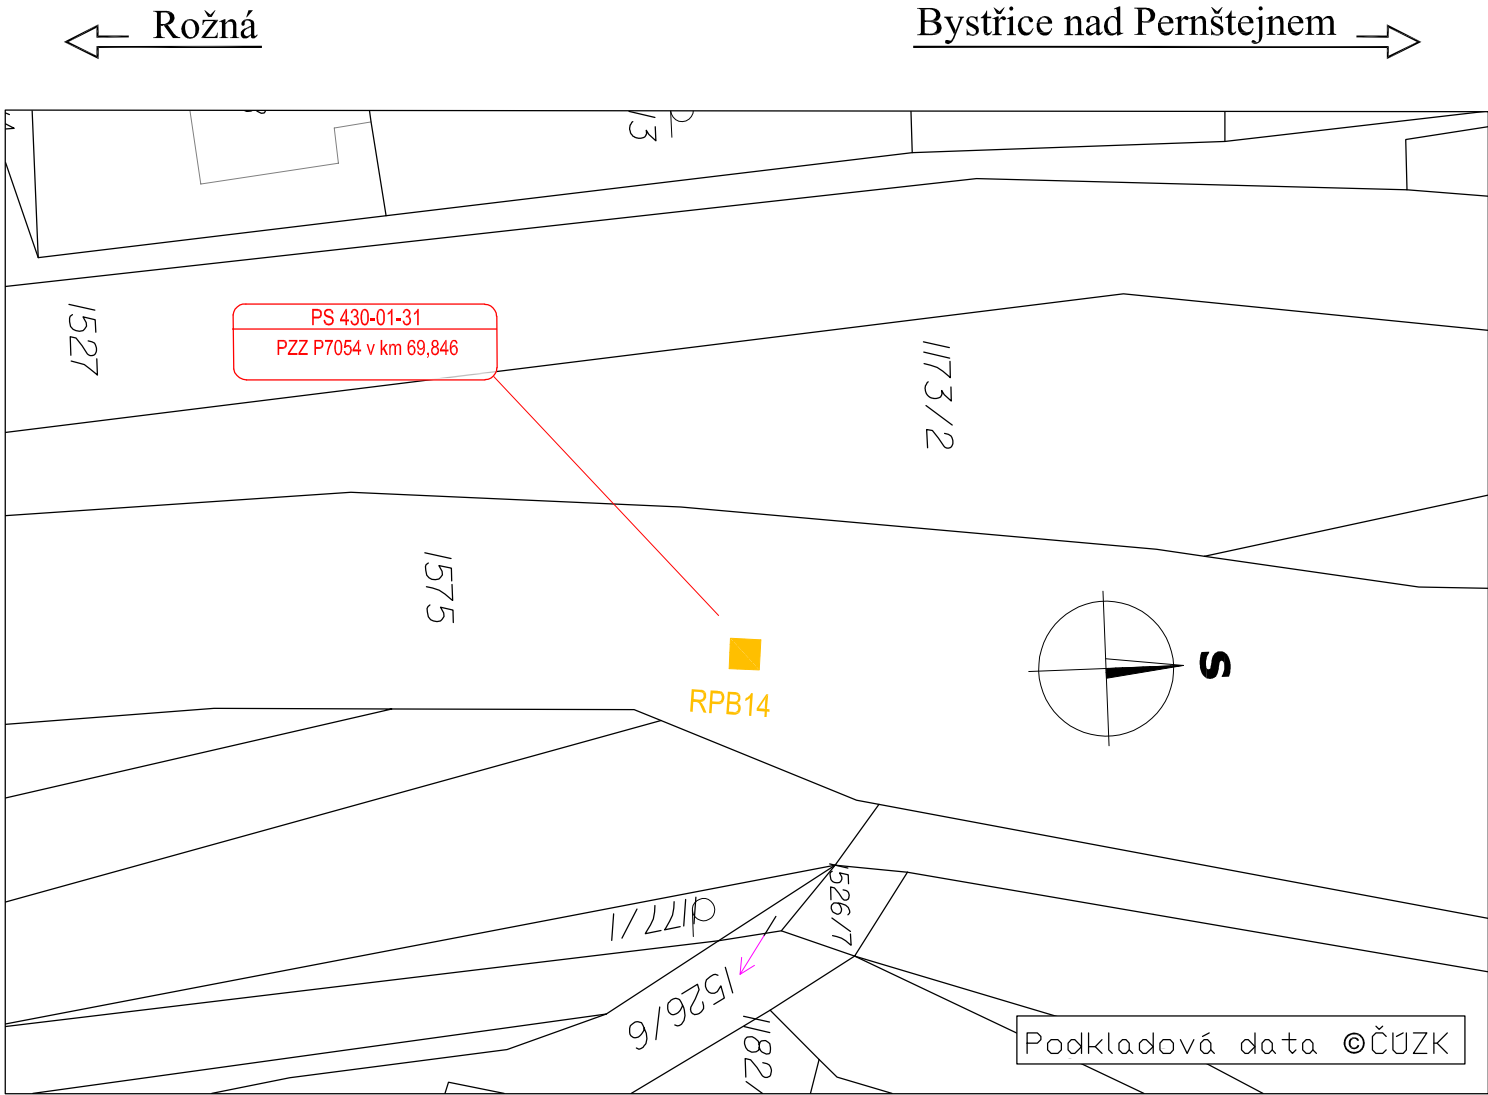


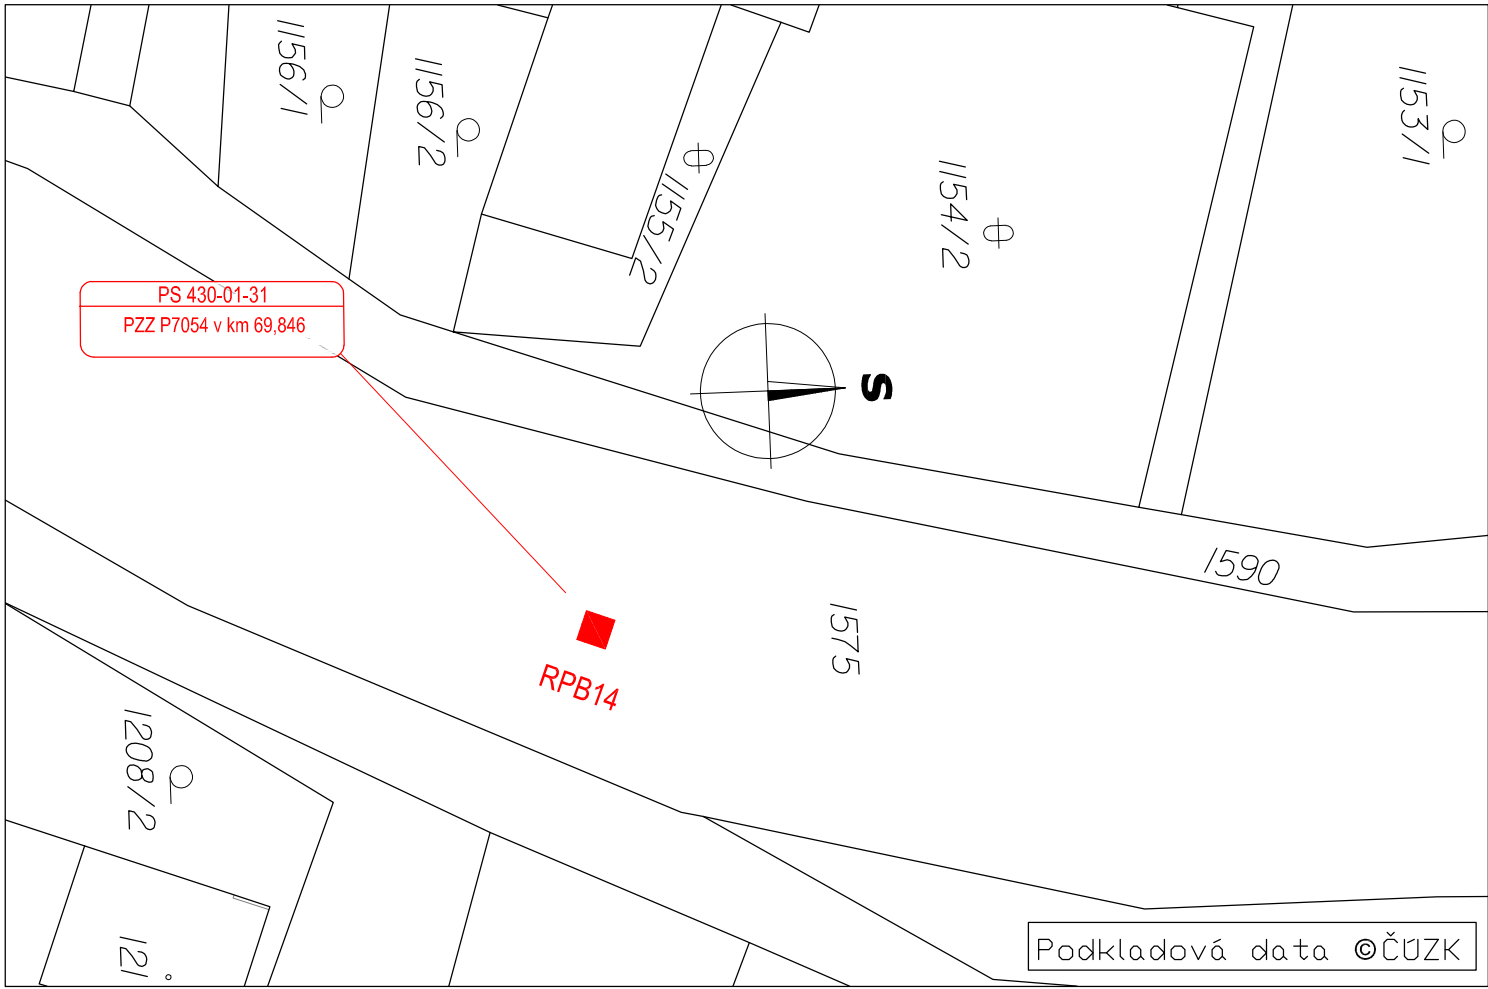

Legenda:

- Z---Z--- zabezpečovací kabelizace
- závora a výstražníky na společném stožáru
- snímač počítače náprav
- rušené zařízení, výstražníky, reléový domek, snímač
- napájecí kabelizace
- prvky uzemnění (podzemní umístění)

- Zatrubnění příkopy a terénní úpravy
- reprofilace příkopu, zatravňovací tvárnice do svahu
- vyrovnání terénu, zeleň; násyp
- zábradlí

dopravní zařízení a značení v oblasti přejezdu

- dopravní zařízení: betonové svodidlo dl. 5m
- dopravní značení: B24b - Zákaz odbočování vlevo
- E13 - dodatková tabulka "VOZIDLA DELŠÍ NEŽ 10 M"
- V12b - Žluté zkřížené čáry
- Svislé dopravní značení bude umístěno na sloup elektrického vedení NN spol. EG.D, s.r.o.

Ostatní prvky:

- hranice parcel
- hranice parcel - vnitřní kresba

Ministerstvo dopravy Státní fond dopravní infrastruktury			
Jiná ověření:		Paré:	
Orientační schéma:		Razítko oprávněné osoby:	
Podpis:		Datum:	
Revize:	Datum:	Popis:	
000	12.11.2025	Definitivní odevzdání dokumentace	
Kontroloval:		Jaromír Kielor	
Stavebník/Investor:		Správa železnic, státní organizace	
Adresa:		Dlážděná 1003/7, 110 00 Praha 1	
Zástupce investora:		Stavební správa východ	
Adresa:		Nerudova 1, 779 00 Olomouc	
Zhotovitel díla:		Signal Projekt s.r.o.	
Adresa:		Videňská 55, 639 00 Brno	
Kontakt:		T: +420 543 233 962 E: projekce@signalprojekt.cz	
Zhotovitel části/objektu:		Signal Projekt s.r.o.	
Adresa:		Videňská 55, 639 00 Brno	
Kontakt:		T: +420 543 233 962 E: projekce@signalprojekt.cz	
Hlavní projektant (HIP):		Jaromír Kielor	
Specialista:		Ing. Milan Lukášek	
Název stavby/akce:		Doplnění závor na přejezdu P7054 v km 69,846 trati Žďár nad Sázavou - Tišnov	
Označení investora:		S622300289	
Zakázka:		25-002-35-211	
Název části:		Situační výkresy	
Označení části:		C	
Název objektu/díli části:		Katastrální situační výkres	
Objekt/Skupina objektů:		řada úsek řazení podobjekt	
Název přílohy:		Katastrální situace	
Díli část:		Typ: Číslo přílohy:	
Název díli části přílohy:		km 68,940, km 69,200, km 69,850	
Odpovědný projektant:		Ing. Jan Lanča	
Kraj:		Vysočina	
Zpracovatel přílohy:		Ing. Pavla Böhmová	
Měřítko:		1:500	
Formáty:		4xA4	
Katastrální území:		TUDU: 2071 14	
Stupeň dokumentace:		DPS+PDPS	
Smluvní datum zpracování:		12.11.2025	
Označení investora:		Stupeň dokumentace: Část: Objekt: Podobjekt: Typ: Příloha: Revize:	
S 6 2 3 0 0 2 8 9 - P D P S - C Z X X - X X X X X X X X X - X X - 2 - 0 0 1 - 0 0 0		Prostor pro další informace	