


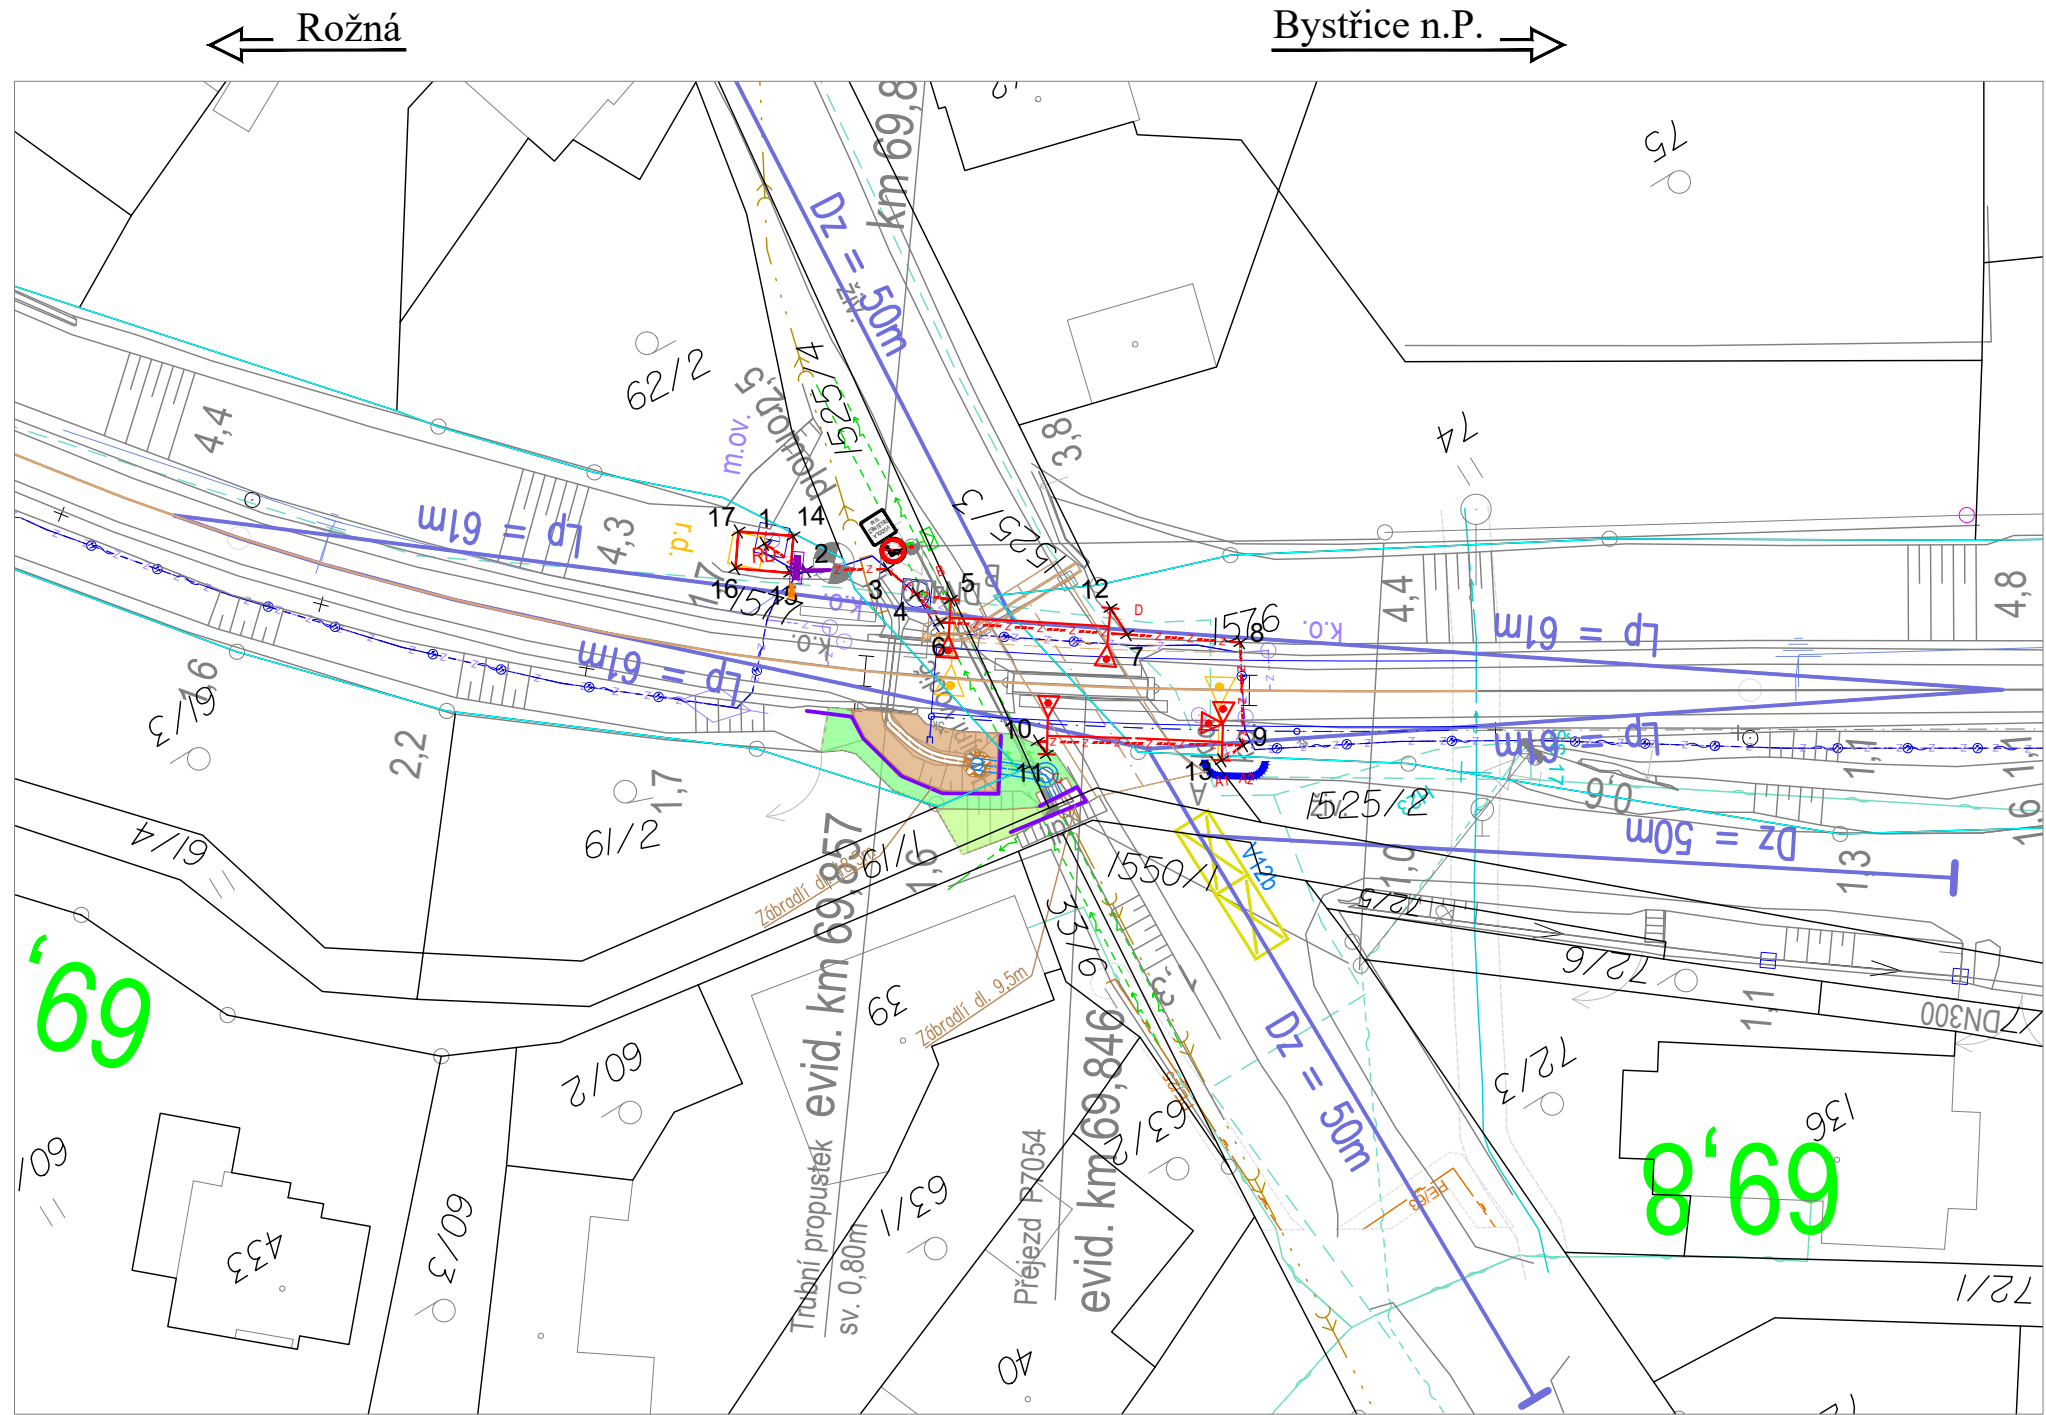

Legenda:



zabezpečovací kabelizace
závora a výstražníkem na společném stožáru
závora a 2 výstražníky na společném stožáru
snímač počítače náprav
rušené zařízení, výstražníky, reléový domek, snímač
napájecí kabelizace
prvky uzemnění (podzemní umístění)

dopravní zařízení a značení v oblasti přejezdu

dopravní zařízení: betonové svodidlo dl. 5m
dopravní značení: B24b - Zákaz odbočování vlevo
E13 - dodatková tabulka "VOZIDLA DELŠÍ NEŽ 10 M"
V12b - Žluté zkřížené čáry
Svislé dopravní značení bude umístěno na sloup elektrického vedení NN spol. EG.D, s.r.o.
rozhledové poměry

Zatrubnění příkopy a terénní úpravy:

reprofilace příkopu, zatravnňovací tvárnice do svahu
vyrovnání terénu, zeleň; násyp
zábradlí

Ostatní prvky:

Oprava vozovky a přejezdové konstrukce včetně travotvodu v rámci související stavby SŽ OŘ Brno.
hranice parcel
hranice parcel - vnitřní kresba
hranice parcel - vlastník Správa železnic
zaměření terénu
zaměření terénu - osa koleje

Stávající drážní technická infrastruktura:



2x HDPE trubka, sděl.
sdělovací vedení podzemní
zabezpečovací vedení podzemní
uzemnění

Stávající technická infrastruktura:

CETIN, nadzemní vedení
CETIN, neprovozované vedení
CETIN, podzemní vedení
GasNet, STL plynovod
Vodárenská akciová společnost - vodovod
EG.D, NN nadzemní vedení

obec Rožná: V uvedené oblasti vedla směsná kanalizace, která byla po vybudování splaškové ponechána jako dešťová, ale její přesné zaměření není k dispozici. V nadzemní části jsou obcí využívány stávající sloupky elektrického vedení (Eg.d) pro veřejné osvětlení a místní rozhlas. Trasy jsou totožné s elektrickým vedením.

dešťová kanalizace, přibližná poloha
ochranná pásma (vodovod, plyn, apod.)

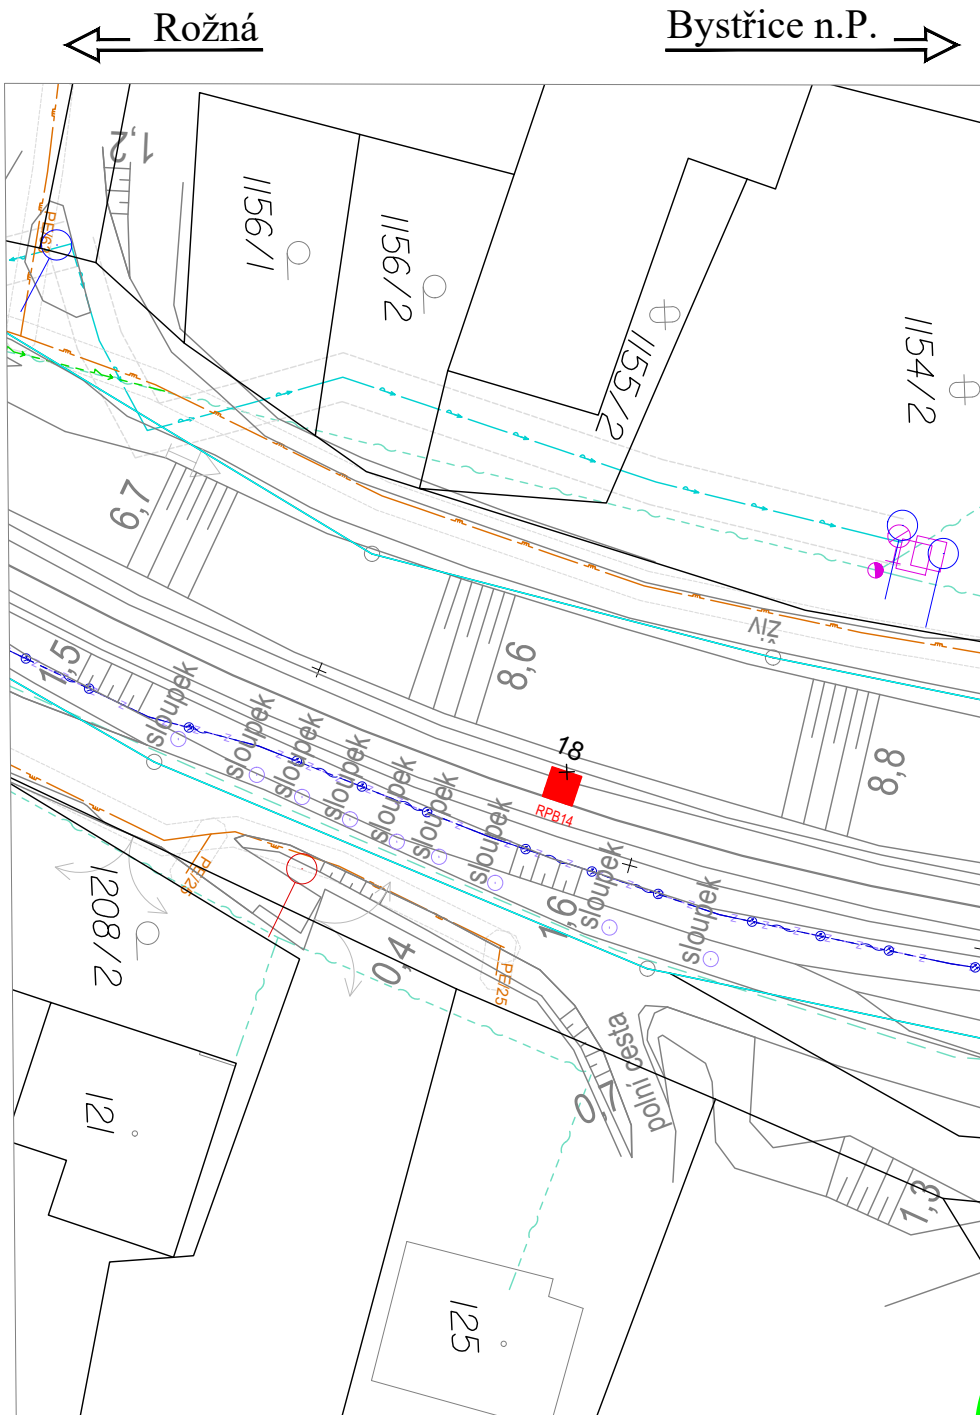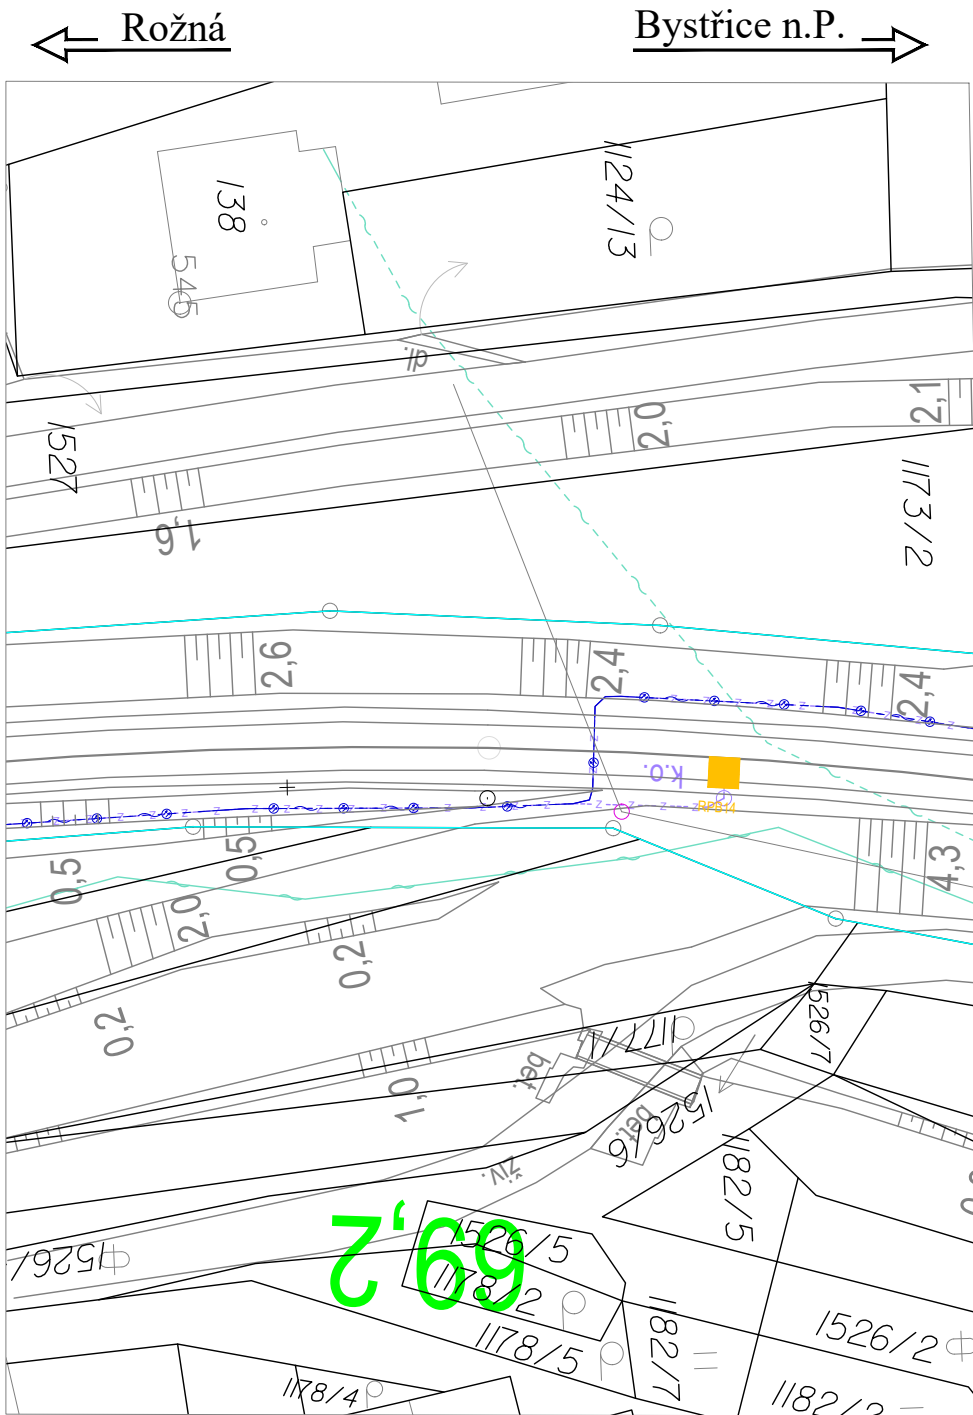

Ministerstvo dopravy Státní fond dopravní infrastruktury		Paré:	
Jiná ověření:		Razítko oprávněné osoby:	
Orientační schéma:		Datum:	
Revize:	Datum:	Popis:	Kontroloval:
000	12.11.2025	Definitivní odevzdání dokumentace	Jaromír Kielor
Stavebník/Investor:		Správa železnic, státní organizace	
Adresa:		Dlážděná 1003/7, 110 00 Praha 1	
Zástupce investora:		Stavební správa východ	
Adresa:		Nerudova 1, 779 00 Olomouc	
Zhotovitel díla:		Signal Projekt s.r.o.	
Adresa:		Václavská 55, 639 00 Brno	
Kontakt:		T: +420 543 233 962 E: projekce@signalprojekt.cz	
Zhotovitel části/objektu:		Signal Projekt s.r.o.	
Adresa:		Václavská 55, 639 00 Brno	
Kontakt:		T: +420 543 233 962 E: projekce@signalprojekt.cz	
Hlavní projektant (HIP):		Jaromír Kielor	
Specialista:		Ing. Milan Lukášek	
Název stavby/akce:		Doplňování závor na přejezdu P7054 v km 69,846 trati Žďár nad Sázavou - Tišnov	
Označení investora:		S622300289	
Název části:		Přejezdové zabezpečovací zařízení	
Označení části:		D.1.1.3	
Název objektu/díle části:		PZZ P7054 v km 69,846	
Objekt/Skupina objektů:		PS430 01 31 -	
Název přílohy:		Polohopisný výkres	
Název díle části přílohy:		-	
Odpovědný projektant:		Zpracovatel přílohy: Jaromír Kielor	
Měřítko:		1:500	
Formáty:		4 x A4	
Kraj:		Katastrální území: Rožná [742899]	
TUDU:		2071 14	
Stupeň dokumentace:		Část:	
Objekt:		Podobjekt:	
Typ:		Příloha:	
Revize:		-	
Prostor pro další informace			