


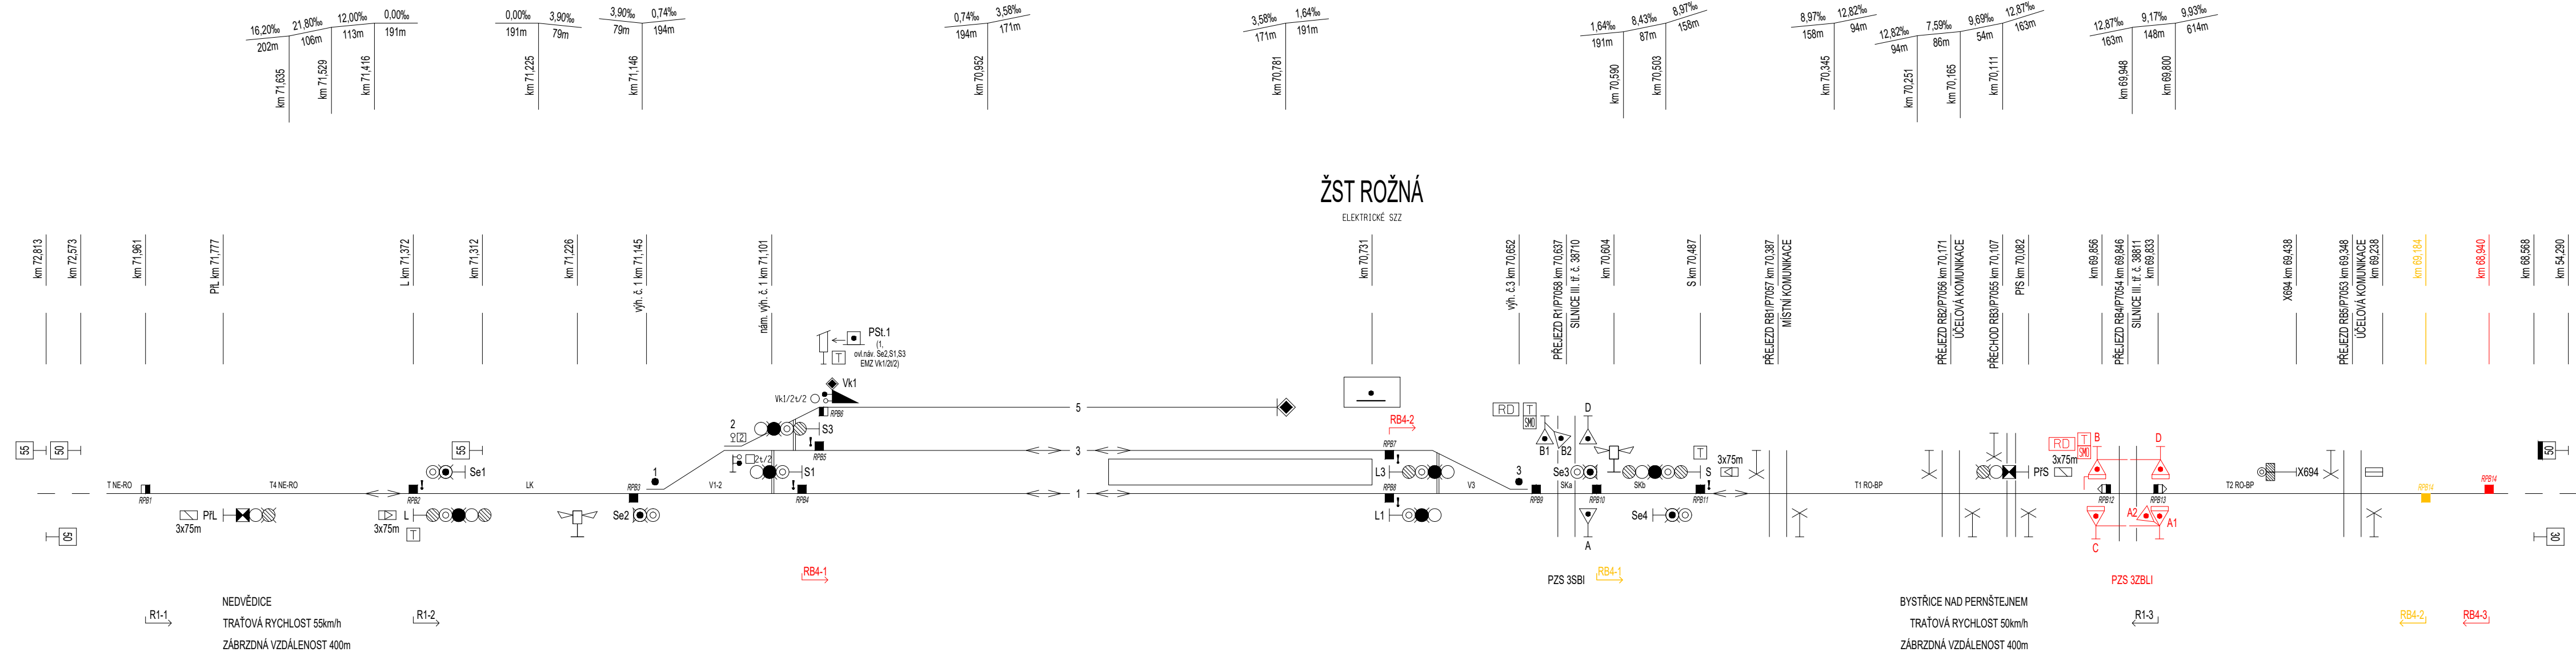

TABULKA NÁVĚSTIDEL

NÁZEV	POLOHA v km
PřL	71,777
L	71,372
Se1	71,322
S1	71,080
S3	71,059
Se2	71,146
Se3	70,620
L1	70,720
L3	70,720
Se4	70,537
S	70,487
PřS	70,082

TABULKA VÝHYBEK A VÝKOLEJEK

ČÍSLO	KM	DRUH	SOUSTAVA ŽELEZNIC. SVRSKŮ	POMĚR ODBOČENÍ	POLOMĚR OBLOUKU	SMĚR	POLOHA VYMĚNIKU	DRUH PRAZCŮ	ZÁVĚR	PŘESTAVNIK	SNÍMAČ POLOHY	ZÁMEK	POZNÁMKA
												v základní poloze v opečné poloze	
1	71,145	J	S49	1:9	190	L	-	d	č	EPR	-		
2	71,118	Oblo	S49	1:7,5	190 (428,342)	L	l	d	h	-	-	☐ z ☐ avz	do Vk1, tvar štitku dle čl. 132, 3B, přílohy 1 předpisu Z1
3	70,652	J	S49	1:9	300	P	-	d	č	EPR	-		
Vk1	-	-	-	-	-	-	-	-	-	-	-	☐ Vk1/202	do EMZ Vk1/2u/2

TABULKA POČÍTACÍCH ÚSEKŮ

ÚSEK	POČÍTACÍ BODY
T NE-RO	NPB18,RPB2
T4 NE-RO	RPB1,RPB2
LK	RPB2,RPB3
V1-2	RPB3,RPB4,RPB5,RPB6
3K	RPB5,RPB7
1K	RPB4,RPB8
V3	RPB7,RPB8,RPB9
SKa	RPB9,RPB10
SKb	RPB10,RPB11
T1 RO-BP	RPB11,RPB13
T2 RO-BP	RPB12,RPB14
T3 RO-BP	RPB14,RPB15,RPB16
T RO-BP	RPB11,RPB15,PBB4N

SÚ Rožná

TABULKA RYCHLOST

NAZ KOLEJE	RYCHLOST OD/DO	
	NEDVĚDICE	BYSTRICE NAD PERNŠTEJNEM
3	40km/hod	40km/hod
1	traťová	traťová

Změna č.1 – kategorie PZZ na přejezdu P7054 (doplnění závěr), zapracováno do poslední schválené dokumentace (schvalovací protokol č. 103/2022–ZT ze dne 27. 6. 2022).

Jiná ověření:		Paré:	
Orientační schéma:		Razítko oprávněné osoby:	
Datum:		Datum:	
Revize:	Datum:	Popis:	Kontroloval:
000	12.11.2025	Definitivní odevzdání dokumentace	Jaromír Kielor
Stavebník/Investor:		Správa železnic, státní organizace	
Adresa:		Dlážděná 1003/7, 110 00 Praha 1	
Zástupce investora:		Stavební správa východ	
Adresa:		Nerudova 1, 779 00 Olomouc	
Zhotovitel díla:		Signal Projekt s.r.o.	
Adresa:		Videňská 55, 639 00 Brno	
Kontakt:		T: +420 543 233 962 E: projekce@signalprojekt.cz	
Zhotovitel části/objektu:		Signal Projekt s.r.o.	
Adresa:		Videňská 55, 639 00 Brno	
Kontakt:		T: +420 543 233 962 E: projekce@signalprojekt.cz	
Hlavní projektant (HIP):		Jaromír Kielor	Specialista: Ing. Milan Lukášek
Název stavby/akce:		Doplnění závor na přejezdu P7054 v km 69,846 trati Žd'ár nad Sázavou - Tišnov	
Označení investora:		S622300289	
Zakázka:		25-002-35-211	
Název části:		Přejezdové zabezpečovací zařízení	
Označení části:		D.1.1.3	
Název objektu/díleč části:		PZZ P7054 v km 69,846	
Objekt/Skupina objektů:		PS430 01 31 -	
Název přílohy:		Situační schéma ŽST Rožná	
Dílčí část:		Typ: Číslo přílohy:	
Název díleč části přílohy:		D.1 2 200	
Odpovědný projektant:		Zpracovatel přílohy:	
Jaromír Kielor		Jaromír Kielor	
Kraj:		Měřítko: -	
Vysočina		Formáty: 4 x A4	
Katastrální území:		TUDU:	
Rožná [742899]		2071 14	
Smluvní datum zpracování:		12.11.2025	
Označení investora:		Stupeň dokumentace:	
S 6 2 2 3 0 0 2 8 9 -		D 1 1 3 -	
Stupeň dokumentace:		Objekt:	
Část:		Podobjekt:	
S - D 1 1 3 -		Typ: Příloha:	
P S 4 3 0 0 1 3 1 -		Revize:	
X X -		2 - 2 0 0 - 0 0 0	
Prostor pro další informace			