POHLED B

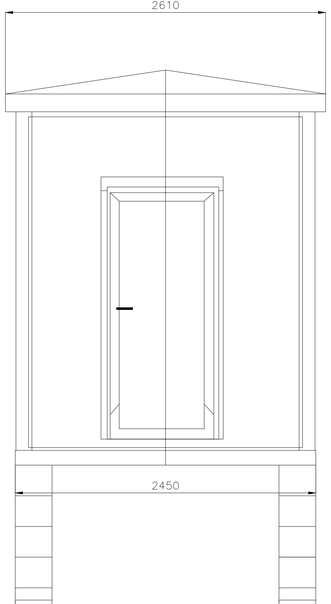

POHLED A

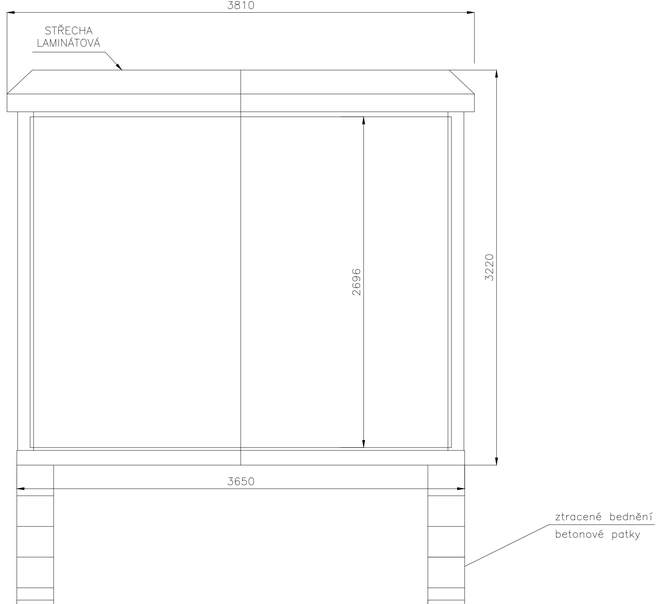

PŮDORYS

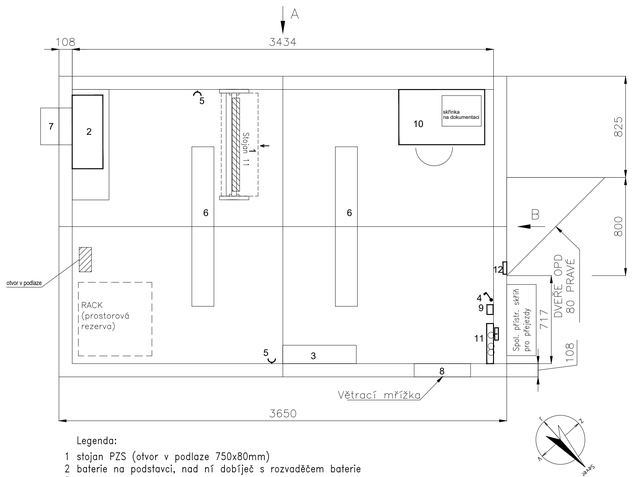

Legenda:

1 stojan PZS (otvor v podlaze 750x80mm)
2 baterie na podstavci, nad ní dobíječ s rozvaděčem baterie
3 přímotop
4 vypínač osvětlení
5 zásuvka
6 osvětlovací těleso 2 x 30 W
7 ventilátor s termostatem (odtahový ventilátor)
8 větrací prostup (mřížka)
9 tlačítko pro nouzové vypnutí a indikaci
10 stůl se skřínkou na dokumentaci
11 rozvaděč RD a zab. zařízení
12 dveřní kontakt

Domek bude dodán ve zvýšeném provedení (světlost 2700 mm).

Ministerstvo dopravy
Státní fond dopravní infrastruktury

Jiná ověření:	Paré:
Orientační schéma:	Razítko oprávněné osoby:
	Podpis: Datum:

Revize:	Datum:	Popis:	Kontroloval:
000	12.11.2025	Definitivní odevzdání dokumentace	Jaromír Kielor

Stavebník/Investor:	**Správa železnic, státní organizace**
Adresa:	**Dlážděná 1003/7, 110 00 Praha 1**
Zástupce investora:	Stavební správa východ
Adresa:	Nerudova 1, 779 00 Olomouc

SPRÁVA ŽELEZNIC

Zhotovitel díla:	**Signal Projekt s.r.o.**
Adresa:	Vídeňská 55, 639 00 Brno
Kontakt:	T: +420 543 233 962 E: projekce@signalprojekt.cz

Zhotovitel části/objektu:	**Signal Projekt s.r.o.**
Adresa:	Vídeňská 55, 639 00 Brno
Kontakt:	T: +420 543 233 962 E: projekce@signalprojekt.cz
Hlavní projektant (HIP):	**Jaromír Kielor**
Specialista:	**Ing. Milan Lukášek**

signal PROJEKT

signal PROJEKT

Název stavby/akce:	**Doplnění závor na přejezdu P7054 v km 69,846 trati Žďár nad Sázavou - Tišnov**	Označení investora:	S622300289
		Zakázka:	25-002-35-211
Název části:	Přejezdové zabezpečovací zařízení	Označení části:	**D.1.1.3**
Název objektu/dílčí části:	**PZZ P7054 v km 69,846**	Objekt/Skupina objektů:	Část: **PS430**, Část: **01**, Řadové: **31**, Podstupeň: **-**
Název přílohy:	Reléový domek	Dílčí část: **D.1**	Typ: **2** / Číslo přílohy: **501**
Název dílčí části přílohy:	-		
Odpovědný projektant: Jaromír Kielor	Zpracovatel přílohy: Jaromír Kielor	Měřítko: 1:20 Formáty: 5 x A4	Stupeň dokumentace: **DPS+PDPS**
Kraj: Vysočina	Katastrální území: Rožná [742899]	TUDU: 2071 14	Smluvní datum zpracování: **12.11.2025**

Označení zhotovitele	Číslo stavební dokumentace	Část	Objekt	Podstupeň	Typ	Příloha	Revize
S E Z I O Z Z # P # _	P D P S _	O I I _	P S 4 7 0 P Z 3 1 _	# K _	Z _	S O I _	0 0 0

Prostor pro další informace