



Jiná ověření:		Paré:	
Orientační schéma:		Razítko oprávněné osoby:	
		Podpis: _____ Datum: _____	
Revize:	Datum:	Popis:	Kontroloval:
000	12.11.2025	Definitivní odevzdání dokumentace	Jaromír Kielor



Stavebník/Investor:	Správa železnic, státní organizace	 SPRÁVA ŽELEZNIC
Adresa:	Dlážděná 1003/7, 110 00 Praha 1	
Zástupce investora:	Stavební správa východ	
Adresa:	Nerudova 1, 779 00 Olomouc	

Zhotovitel díla:	Signal Projekt s.r.o.		
Adresa:	Vídeňská 55, 639 00 Brno		
Kontakt:	T: +420 543 233 962 E: projekce@signalprojekt.cz		
Zhotovitel části/objektu:	Signal Projekt s.r.o.		
Adresa:	Vídeňská 55, 639 00 Brno		
Kontakt:	T: +420 543 233 962 E: projekce@signalprojekt.cz		
Hlavní projektant (HIP):	Jaromír Kielor	Specialista:	Ing. Milan Lukášek

Název stavby/akce:	Doplnění závor na přejezdu P7054 v km 69,846 trati Žďár nad Sázavou - Tišnov		Označení investora:	S622300289	
			Zakázka:	25-002-35-211	
Název části:	Přejezdové zabezpečovací zařízení		Označení části:	D.1.1.3	
Název objektu/dílní části:	PZZ P7054 v km 69,846		Objekt/Skupina objektů:		
			řada	úsek	řazení
			PS430	01	31
					-
Název přílohy:	Vzorové a charakteristické řezy		Dílní část:	Typ:	Číslo přílohy:
Název dílní části přílohy:	-		D.1	2	700
Odpovědný projektant:	Zpracovatel přílohy:	Měřítko:	Stupeň dokumentace:		
Jaromír Kielor	Jaromír Kielor	Formáty: A4	DPS+PDPS		
Kraj:	Katastrální území:	TUDU:	Smluvní datum zpracování:		
Vysočina	Rožná [742899]	2071 14	12.11.2025		

Označení investora:	Stupeň dokumentace:	Část:	Objekt:	Podobjekt:	Typ:	Příloha:	Revize:
S 6 2 2 3 0 0 2 8 9	-	P D P S - D 1 1 3	-	P S 4 3 0 0 1 3 1	-	X X - 2 - 7 0 0	- 0 0 0

Vzorový řez uložení zab. kabelů
v kabelovém výkopu podél koleje

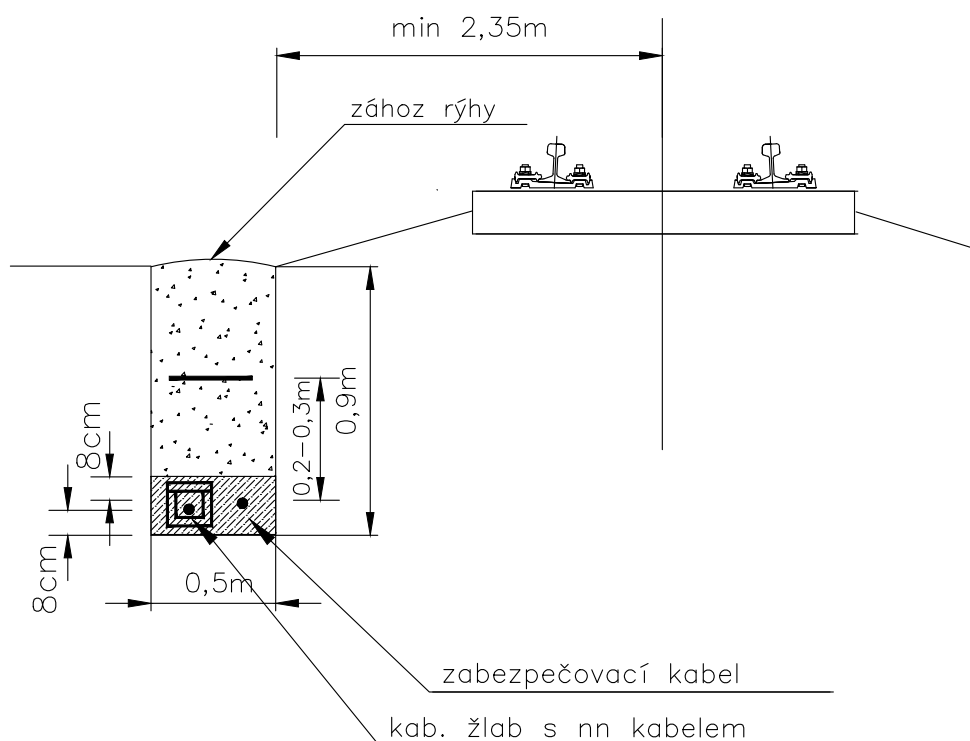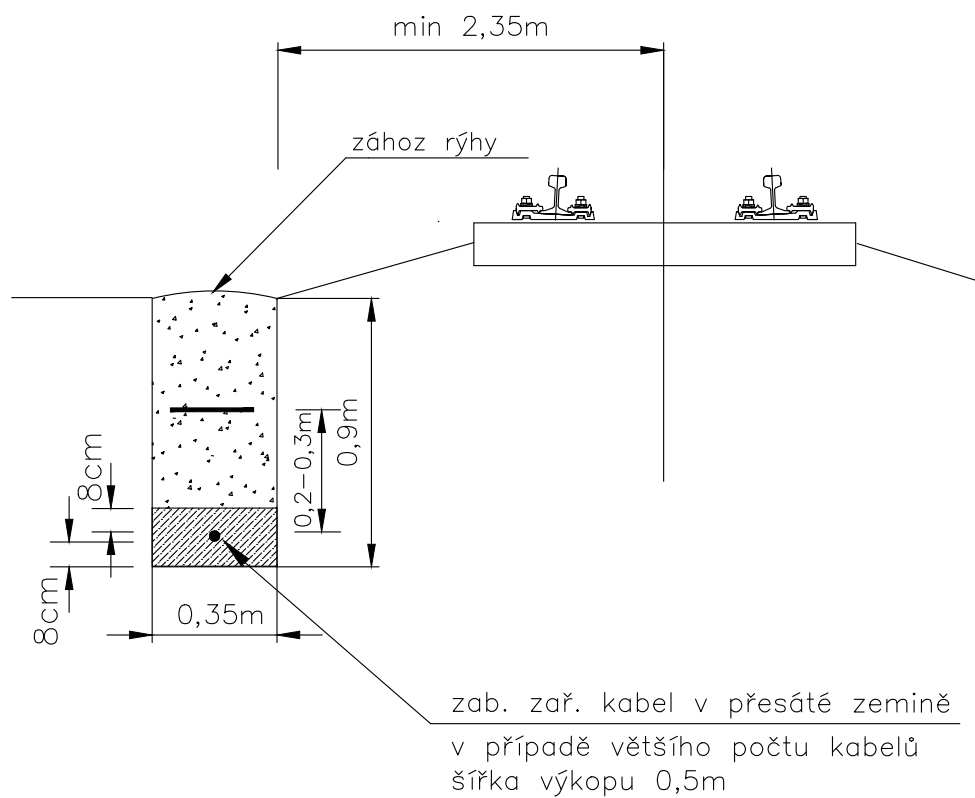


Doplnění závor na přejezdu P7054 v km 69,846 trati Žďár nad Sázavou - Tišnov

PS 430-01-31 PZZ P7054 v km 69,846

Řez souběhu kabelů s kolejí na trati

701

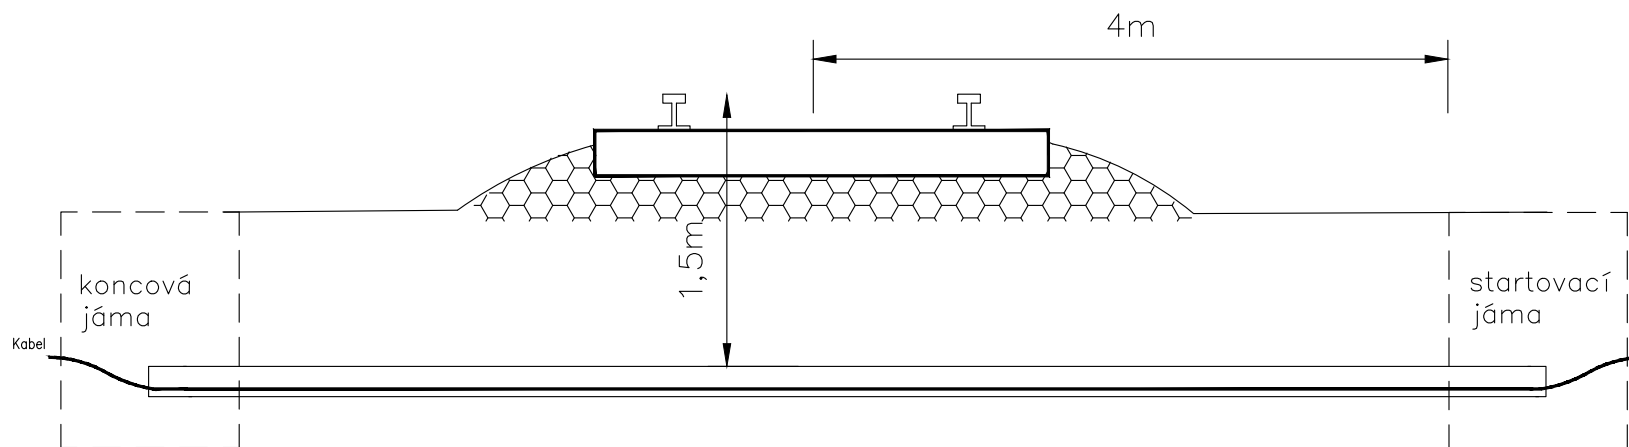

Prostupy z PE trubky d=200mm


Doplnění závor na přejezdu P7054 v km 69,846 trati Žďár nad Sázavou - Tišnov

PS 430-01-31 PZZ P7054 v km 69,846

Vzorový přechod pod kolejí na trati

702

Řez uložení kabelu v chráničce pod silnicí

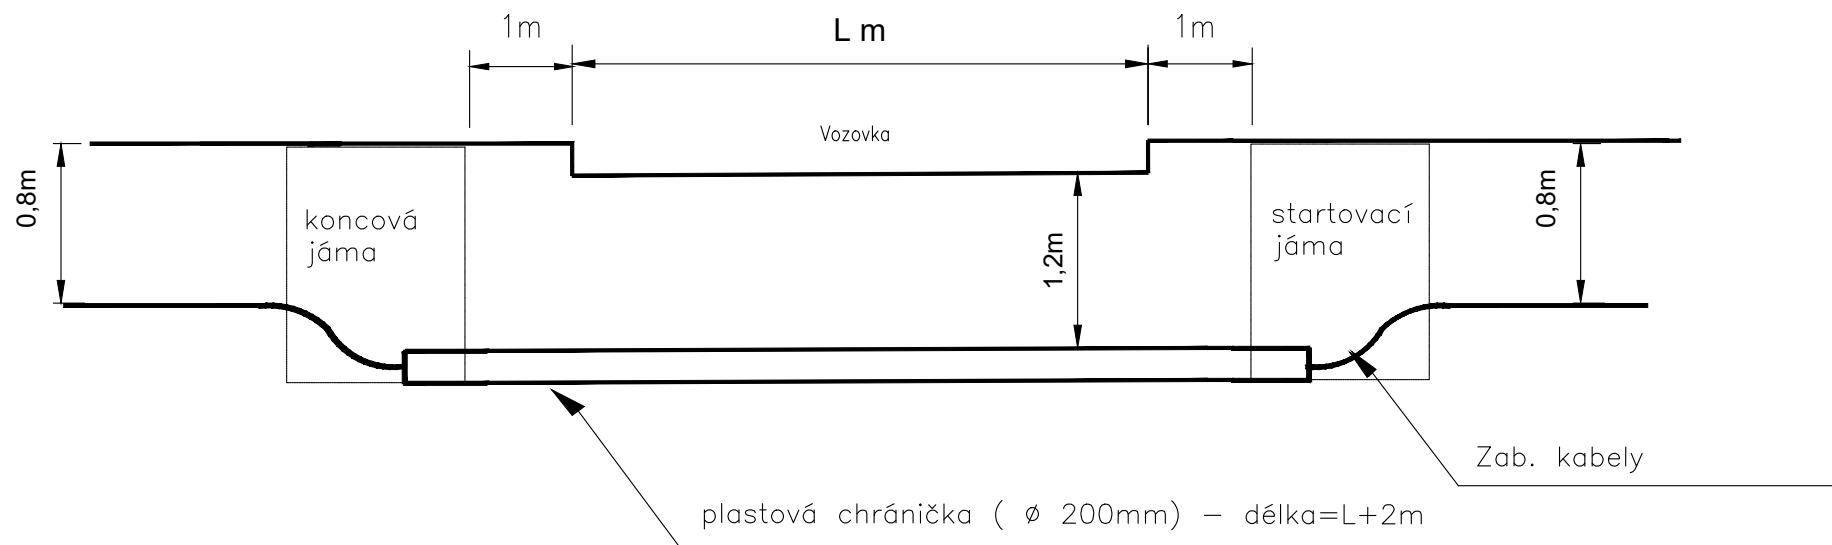

Přechod kabelů pod silnicí bude realizován protlakem.

Doplnění závor na přejezdu P7054 v km 69,846 trati Žďár nad Sázavou - Tišnov

PS 430-01-31 PZZ P7054 v km 69,846

Přechod kabelů pod silnicí

703

KŘÍŽENÍ A SOUBĚH PODZEMNÍCH SÍTÍ

KŘÍŽENÍ	SOUBĚH	KŘÍŽENÍ	SOUBĚH	KŘÍŽENÍ	SOUBĚH
SILOVÝ KABEL NN do 1 kV (dle ČSN 73 6005)		PLYNOVODNÍ POTRUBÍ NTL do 0,005 MPa (dle ČSN 73 6005)		DÁLKOVÉ SDĚLOVACÍ KABELY (dle TA 69b)	
SILOVÝ KABEL NN do 1 kV (dle ČSN 73 6005)		PLYNOVODNÍ POTRUBÍ STL do 0,4 MPa (dle ČSN 73 6005)		DR SDĚLOVACÍ KABELY (dle TA 69b)	
SILOVÝ KABEL NN do 1 kV (dle ČSN 73 6005)		PLYNOVODNÍ POTRUBÍ VTL do 10 MPa (dle ČSN EN 1594, TPG 702 04)		DR SDĚLOVACÍ KABELY (dle TA 69b)	
SILOVÝ KABEL VN do 35 kV (dle ČSN 73 6005)		VODOVODNÍ SÍTĚ A PŘÍPOJKY (dle ČSN 73 6005)		UZEMNĚNÍ BLESKOVODU (dle Ta 69b) *	
SILOVÝ KABEL VN do 35 kV (dle ČSN 73 6005)		STOKOVÉ SÍTĚ A KANALIZAČNÍ PŘÍPOJKY (dle ČSN 73 6005)		* Pokud je nutno kabel uložit blíže, nebo zemiště uložit nad kabel, potom je třeba provést ochranu kabelu PVC trubicí nebo žlabem	
SILOVÝ KABEL VN do 35 kV (dle ČSN 73 6005)		ZÁVLAHOVÁ PODZEMNÍ POTRUBÍ (dle ČSN 73 6961,2)			


Doplnění závor na přejezdu P7054 v km 69,846 trati Žďár nad Sázavou - Tišnov

PS 430-01-31 PZZ P7054 v km 69,846

Vzorové řezy křížení a souběhů

704

směr Bystřice n.P. - křížení kanalizace

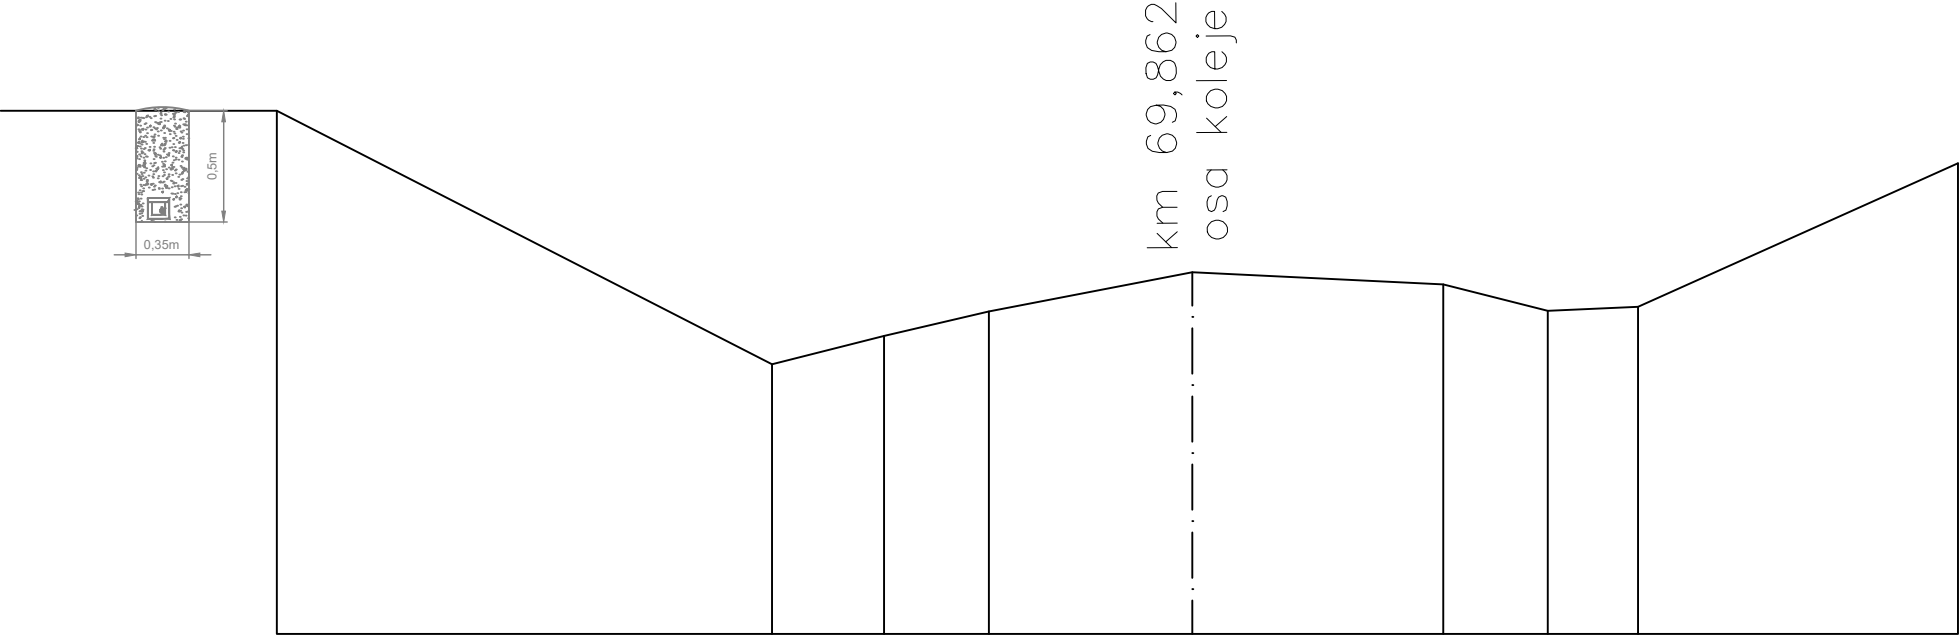


Hloubku uložení kanalizace neznáme - ruční výkop.

Doplnění závor na přejezdu P7054 v km 69,846 trati Žďár nad Sázavou - Tišnov
PS 430-01-31 PZZ P7054 v km 69,846
Charakteristický řez km 69,862

705

směr Bystřice n.P.

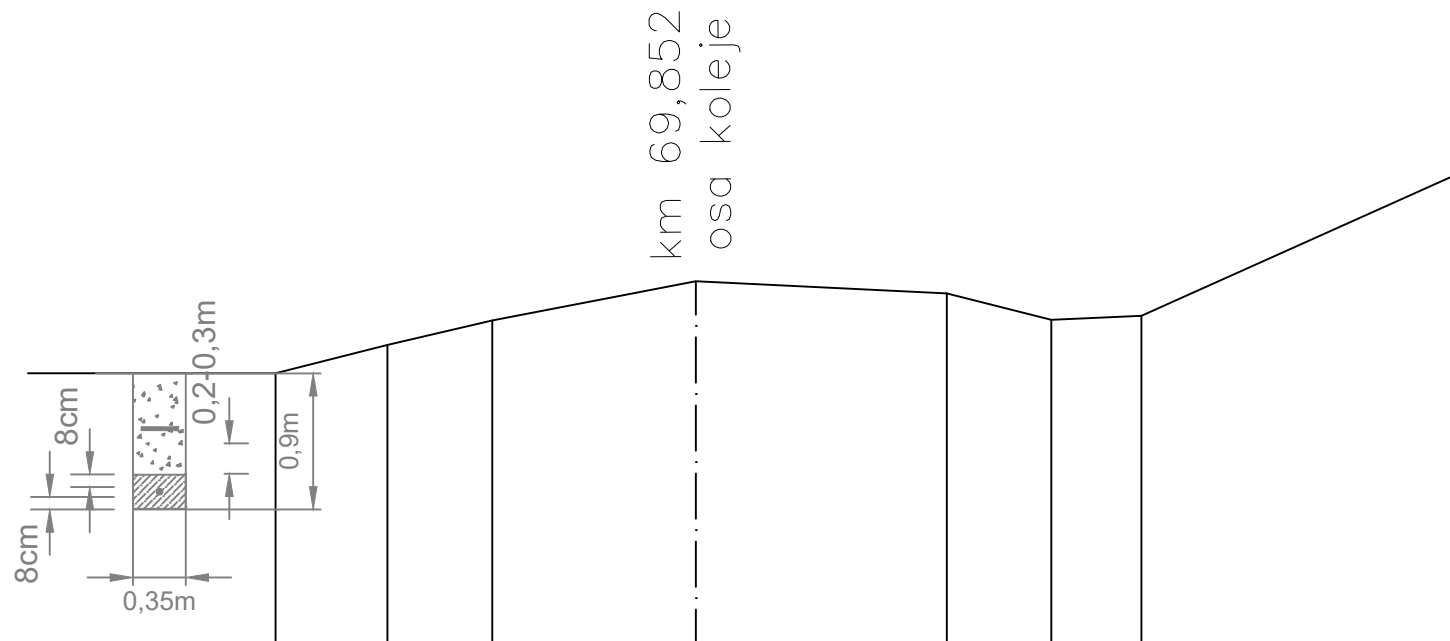

M 1:50

Doplnění závor na přejezdu P7054 v km 69,846 trati Žďár nad Sázavou - Tišnov


PS 430-01-31 PZZ P7054 v km 69,846

Charakteristický řez km 69,852

706

směr Bystřice n.P.

km 69,840
osa koleje

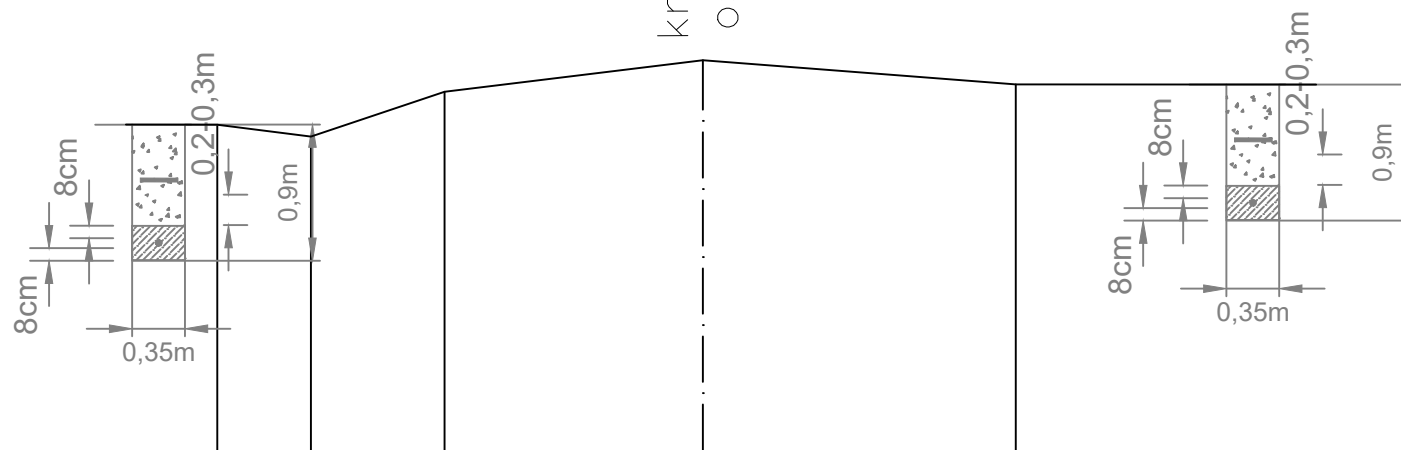

M 1:50


Doplnění závor na přejezdu P7054 v km 69,846 trati Žďár nad Sázavou - Tišnov

PS 430-01-31 PZZ P7054 v km 69,846

Charakteristický řez km 69,840

707

směr Bystřice n.P.

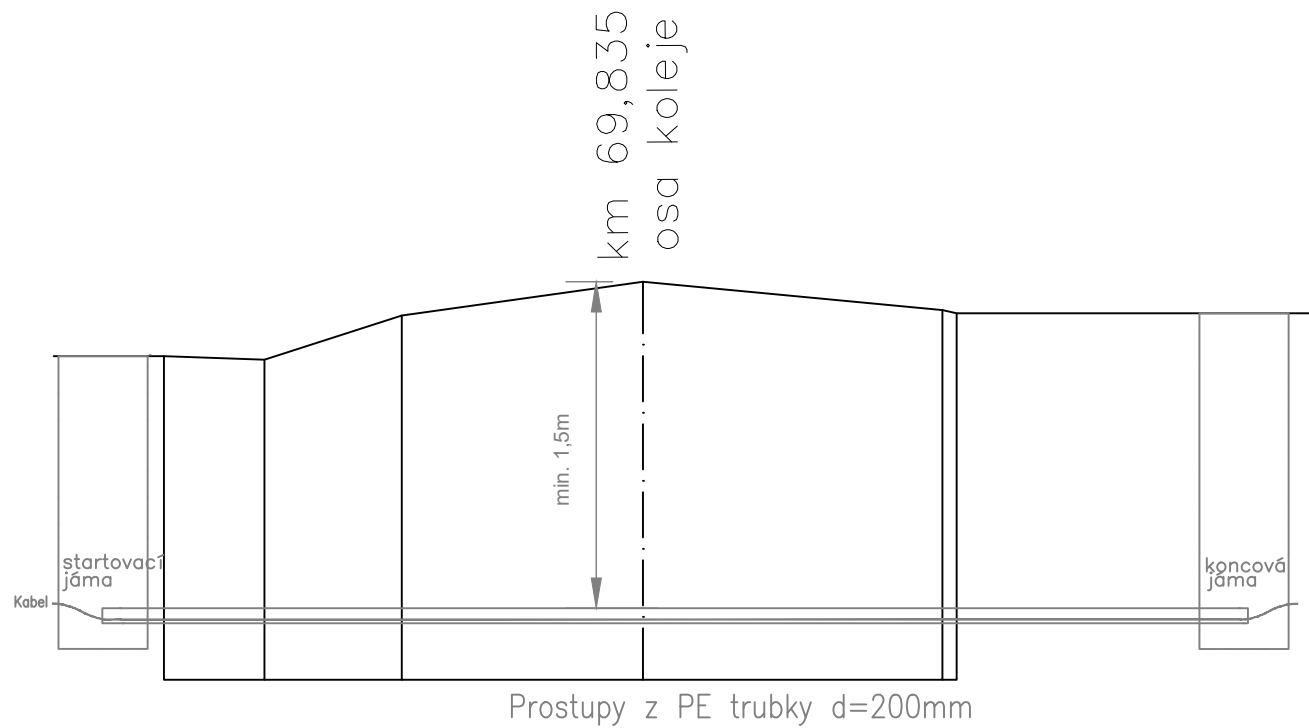

Doplnění závor na přejezdu P7054 v km 69,846 trati Žďár nad Sázavou - Tišnov

PS 430-01-31 PZZ P7054 v km 69,846

Charakteristický řez km 69,835

708