

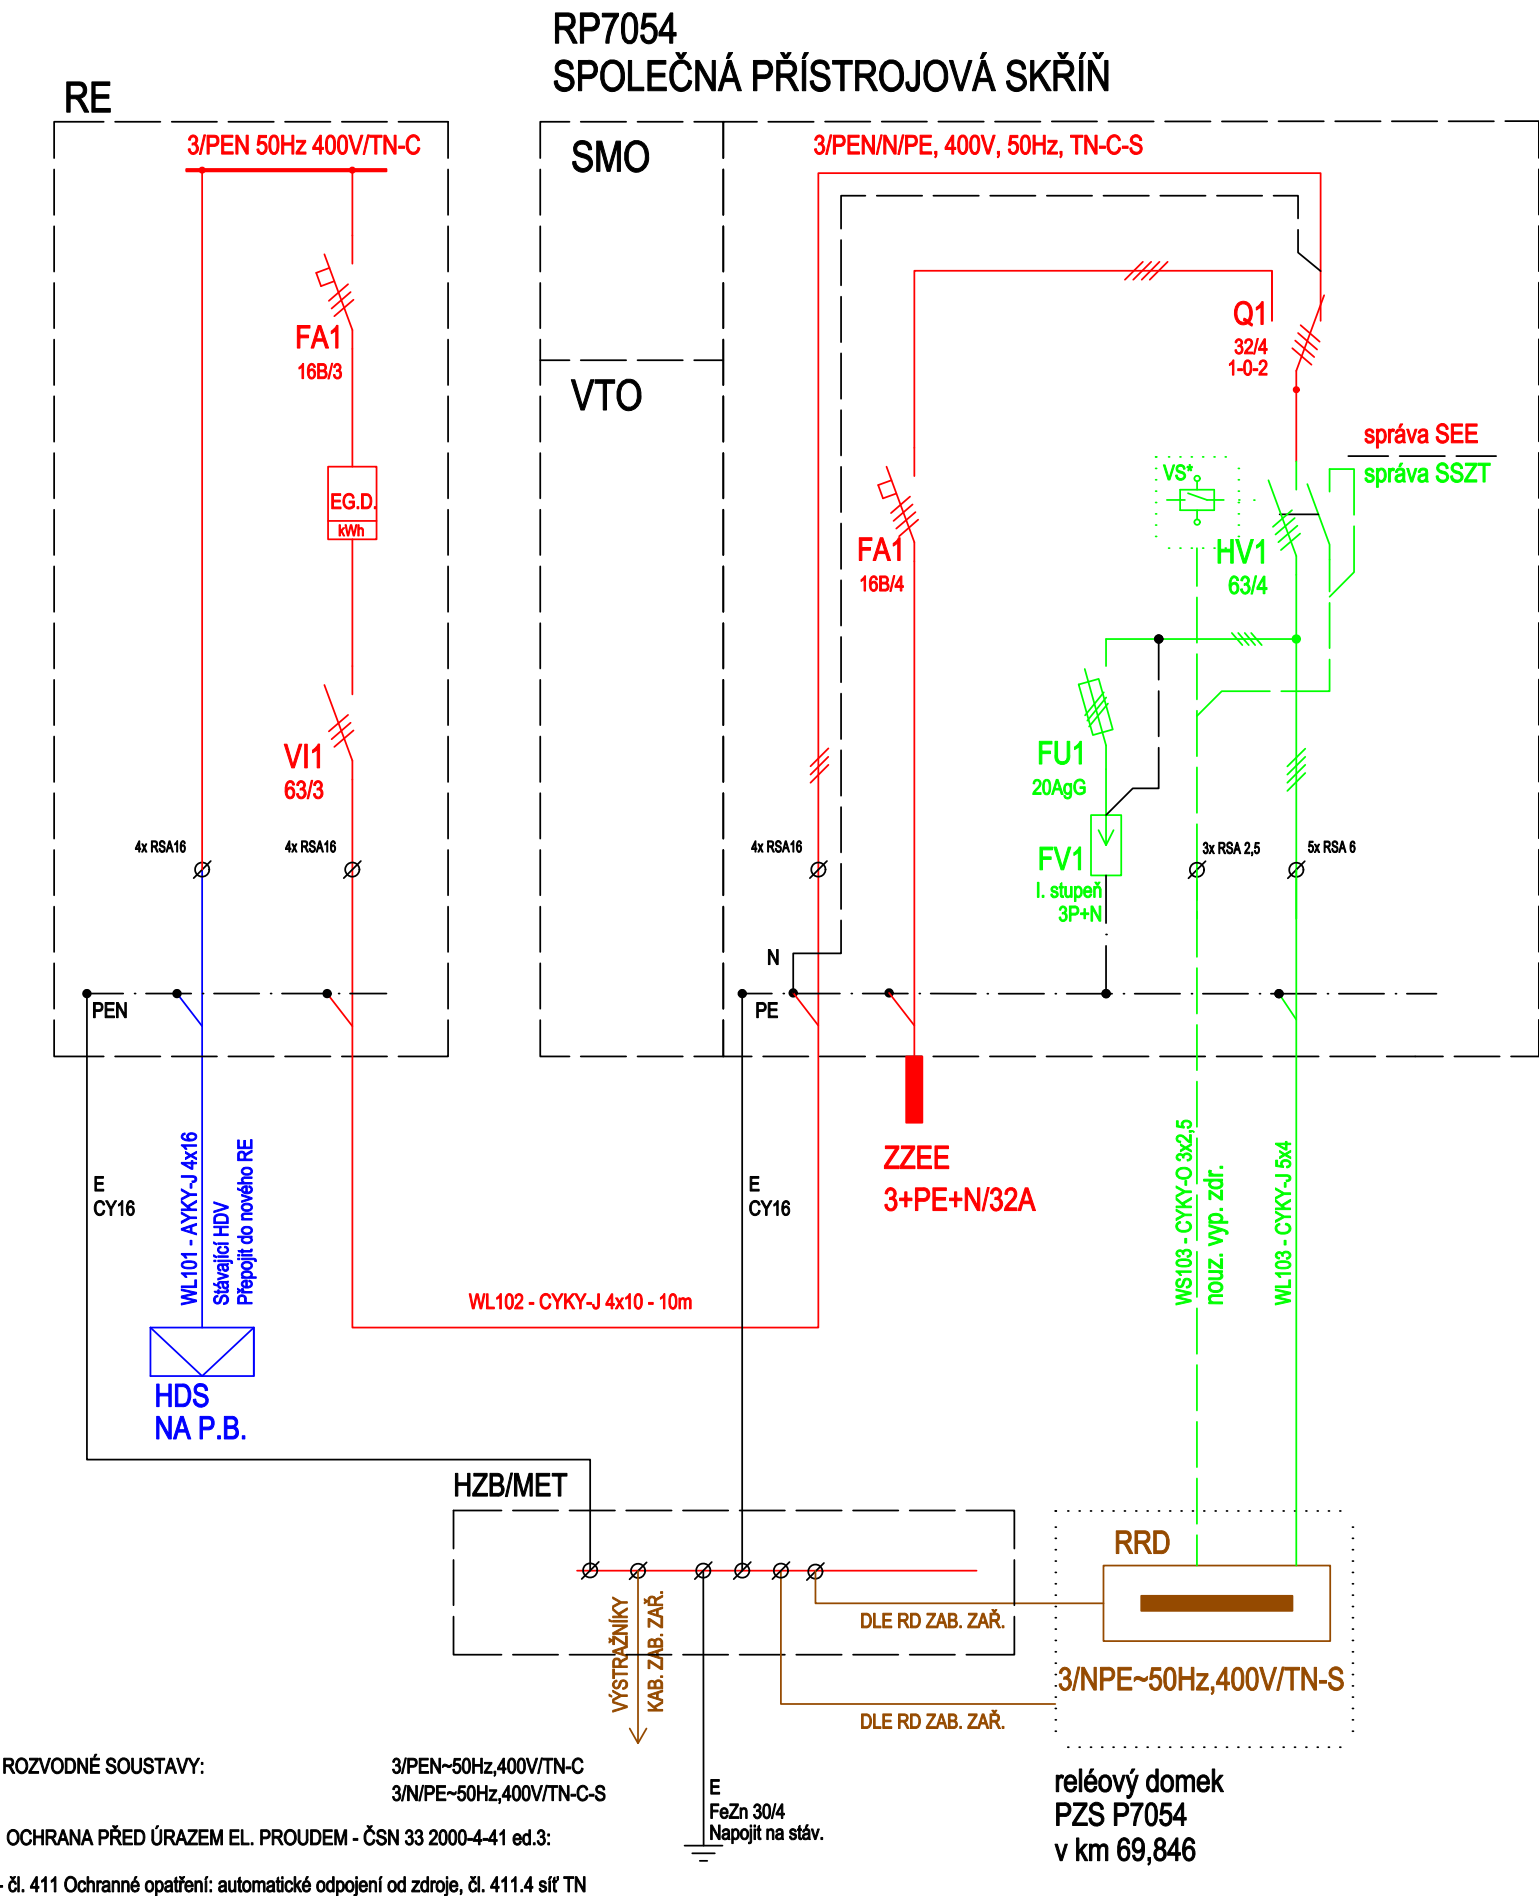


PZS P7054 v km 69,846 trati Žďár nad Sázavou - Tišnov - NOVÝ STAV NAPÁJENÍ

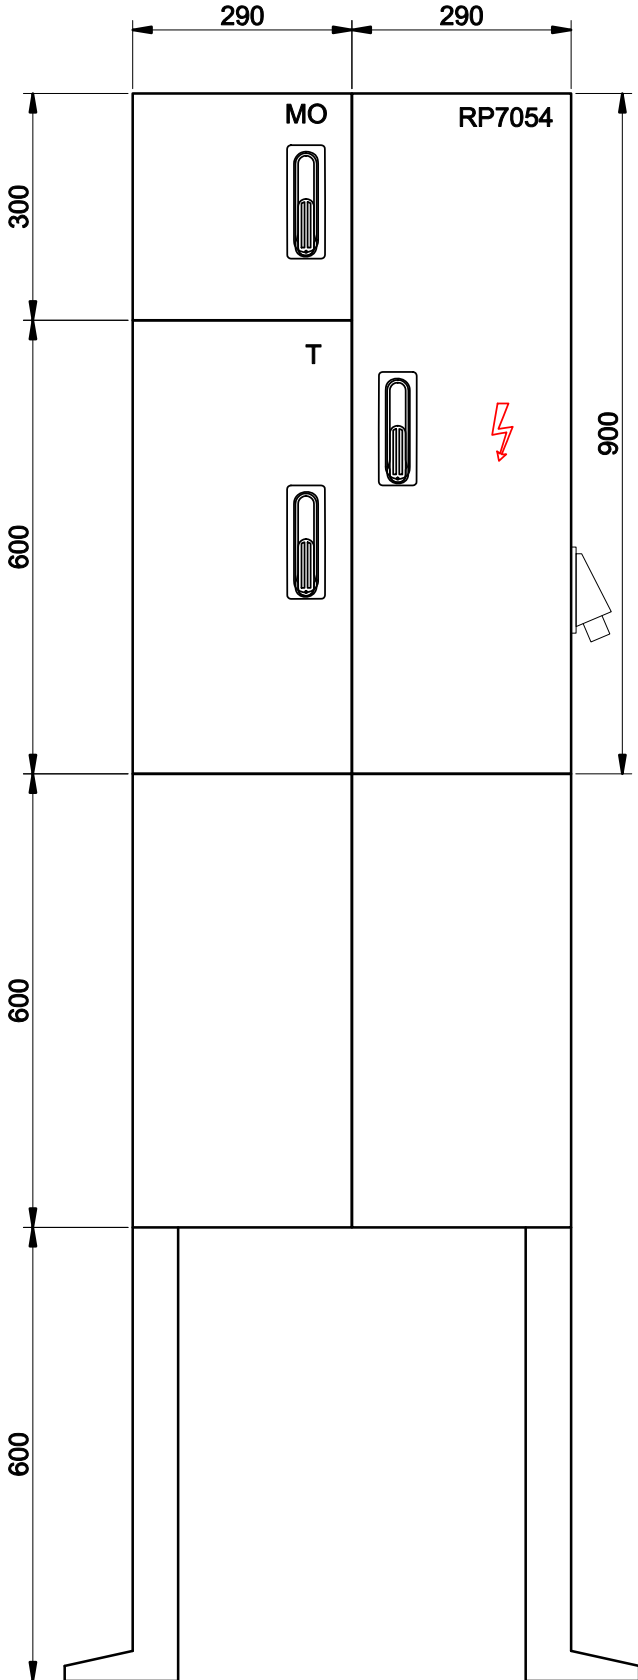

PILÍŘE U PŘEJEZDŮ - POHLED 1:10
HLOUBKA PILÍŘŮ BUDE 240MM

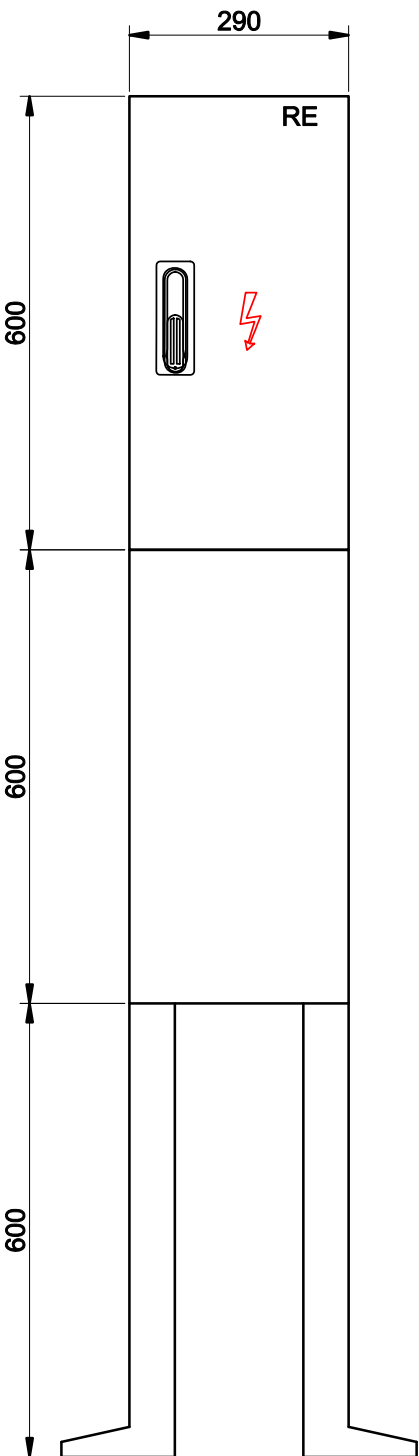

LEGENDA:

- SO 340-86-01 Přípojka napájení NN P7054 v km 69,846 - rozvody ve správě SEE
- SO 340-86-01 Přípojka napájení NN P7054 v km 69,846 - rozvody ve správě SSZT
- PS zabezpečovací zařízení - související PS
- stávající rozvody, příp. rozvody EG.D.

Jiná ověření:		Paré:	
Orientační schéma:		Razítko oprávněné osoby:	
Podpis:		Datum:	
Revize:	Datum:	Popis:	Kontroloval:
000	12.10.2025	Definitivní odevzdání dokumentace	Ing. Marek Vývoda
Stavebník/Investor:		Správa železnic, státní organizace	
Adresa:		Dlážděná 1003/7, 110 00 Praha 1	
Zástupce investora:		Stavební správa východ	
Adresa:		Nerudova 1, 779 00 Olomouc	
Zhotovitel díla:		Signal Projekt s.r.o.	
Adresa:		Videňská 55, 639 00 Brno	
Kontakt:		T: +420 543 233 962 E: projekce@signalprojekt.cz	
Zhotovitel části/objektu:		Signal Projekt s.r.o.	
Adresa:		Videňská 55, 639 00 Brno	
Kontakt:		T: +420 543 233 962 E: projekce@signalprojekt.cz	
Hlavní projektant (HIP):		Jaromír Kielor	
Specialista:		Ing. Marek Vývoda	
Název stavby/akce:	Doplnění závor na přезде P7054 v km 69,846 trati Žďár nad Sázavou - Tišnov		Označení investora: S622300289
Název části:	D.2.3.6 Rozvody vysokého napětí, nízkého napětí, osvětlení a dálkové ovládání odpojovačů		Zakázka: 25-002-35-211
Název objektu/díle části:	Přípojka napájení NN P7054 v km 69,846		Označení části: D.2.3.6
Název přílohy:	Schéma napájení P7054		Objekt/Skupina objektů: SO340 86 01 -
Název díle části přílohy:	Schéma napájení P7054		Díle část: D.2
Odpovědný projektant:	Zpracovatel přílohy:	Měřítko: -	Stupeň dokumentace: DPS+PDPS
Ing. Marek Vývoda	Ing. Robin Kolařík	Formáty: 3 x A4	
Kraj: Vysočina	Katastrální území: viz. textová část	TUDU: viz. textová část	Smluvní datum zpracování: 12.11.2025
Označení investora: S 6 2 2 3 0 0 2 8 9 - P D P S - D 2 3 0 6 S O 3 4 0 8 6 0 1 - X X - 2 - 0 0 2 - 0 0 0			
[Prostor pro další informace]			