


Informativní zákres sítí **elektro** k žádosti 26353634

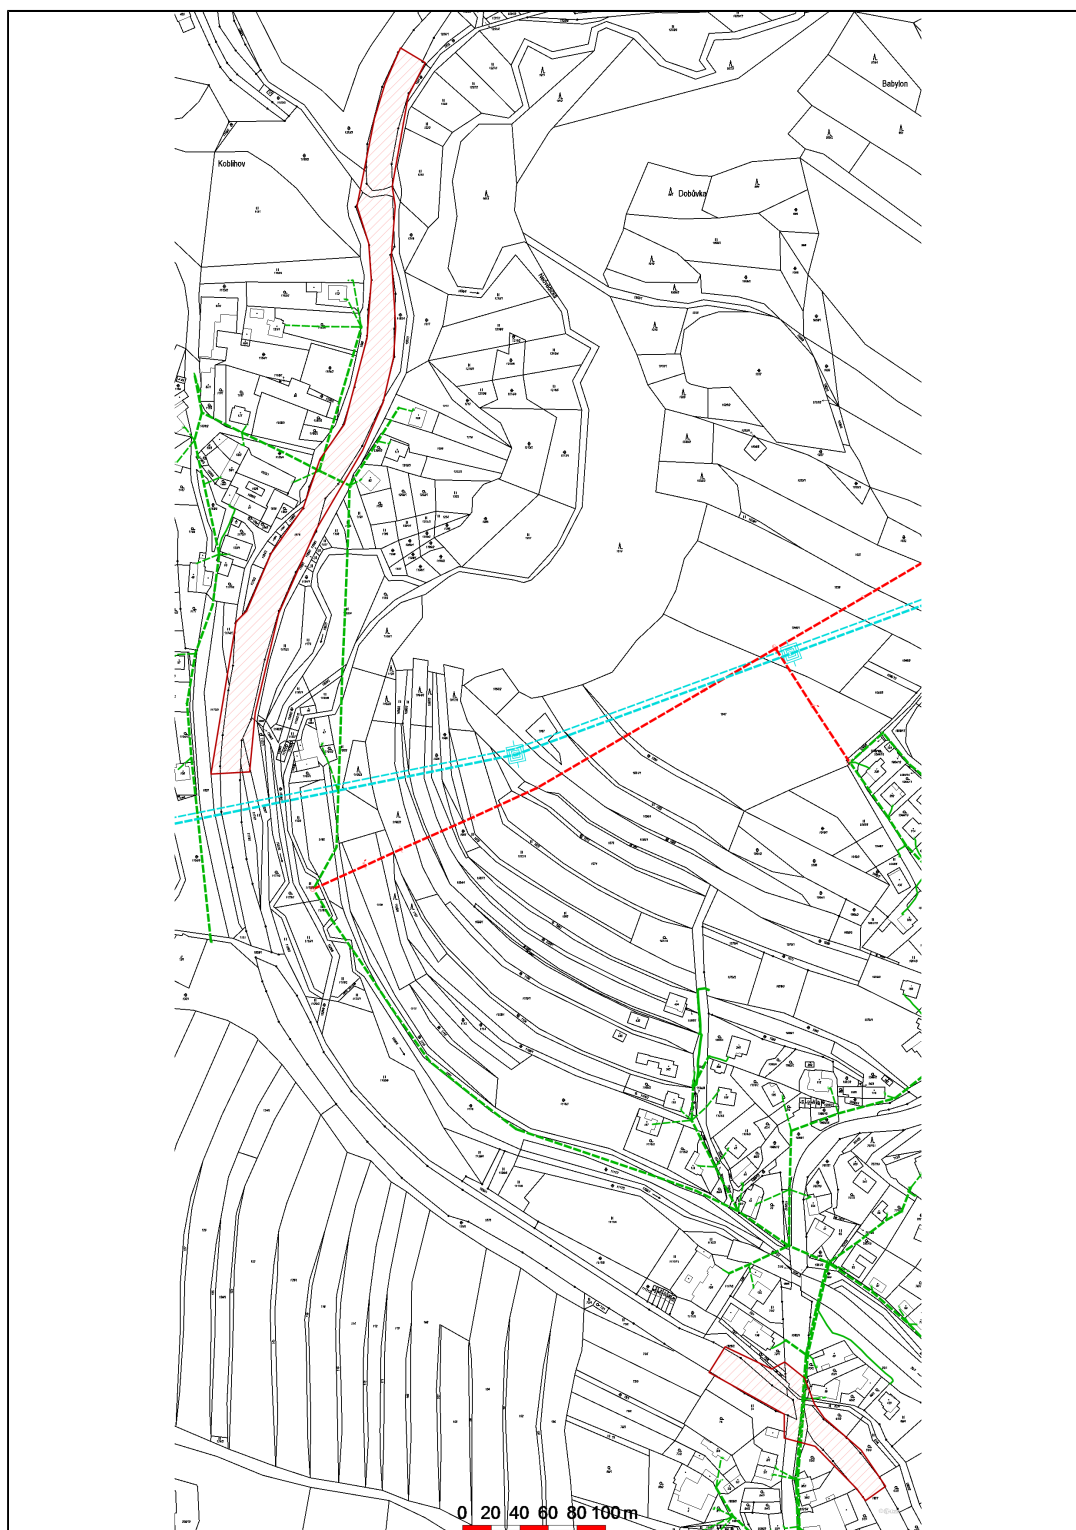

Datum 22.01.2025